



RESUMEN DE FIRMAS DEL DOCUMENTO

COLEGIADO1

COLEGIADO2

COLEGIADO3

COLEGIO

COLEGIO

OTROS

OTROS

LÍNEA DE EVACUACIÓN LAAT 132 kV SET VILLAMECA I Y II – SET EÓLICOS DE VILLAMECA



RELACIÓN DE BIENES Y DERECHOS AFECTADOS

Situación: T.M. BENAVIDES, VILLAMEJIL Y QUINTANA DEL CASTILLO (LEÓN)

Peticionario: ROBLE NEW ENERGY S.L.

Fecha:



ÍNDICE

1. ANTECEDENTES	3
2. OBJETO DEL DOCUMENTO	5
3. TITULARES DE LA INSTALACIÓN	5
4. DOCUMENTOS DEL PROYECTO	6
5. TIPOS DE OCUPACIÓN	6
6. CONCLUSIONES	12
DOCUMENTO Nº2: PLANOS	13

1. ANTECEDENTES

La sociedad ROBLE NEW ENERGY S.L. pretende construir dos instalaciones fotovoltaicas, para la cual es necesario proyectar una Línea de evacuación de la energía generada, que se denominará «Línea Evacuación LAAT 132 kV Villameca I y II – SET Eólicos de Villameca». La línea de evacuación afecta a los términos municipales de Benavides, Villamejil y Quintana del Castillo, de la provincia de León.

Las Plantas Solares Fotovoltaicas (en adelante PSF) se denominan: «Villameca I Solar PV» de 99,75 MWp y «Villameca II Solar PV» de 99,75 MWp, en el término municipal de Benavides, provincia de León. Dichos proyectos son objeto de proyecto a parte.

Con fecha de **9 de agosto de 2.019**, Red Eléctrica de España, S.A, emite un Informe de Viabilidad de Acceso (IVA) en el nudo «Villameca 400 kV», en la que se otorga permiso de acceso a la generación fotovoltaica de las PSF indicadas anteriormente. Dicho IVA tiene la referencia y código de proceso RCR_1187_19. Como se puede comprobar en la Tabla 1, extracto del IVA:

IGRES	P.INST/ P.NOM [MW]	MUNICIPIO/S	PROVINCIA	PRODUCTOR	CÓDIGO DE PROCESO
INSTALACIONES EN SERVICIO EN LA POSICIÓN ACTUAL					
PE Espina (i)	18	Villagatón, Igüeña	León	PARQUE EÓLICO ESPINA, S.L.	GEE_113_03
PE Valdelacasa III (i)	10,8	Villagatón, Quintana del Castillo	León	VIENTOS DEL NOROESTE, S.A.	GEE_113_03
PE Valdelín (i)	30	Folgosos de la Ribera	León		GEE_113_03
PE Valdesamario (i)	26	Villagatón, Valdesamario, Riello	León	ENERGÍAS ESPECIALES DEL ALTO ULLA, S.A.	GEE_113_03
PE Peña del Gato (i)	50	Villagatón, Igüeña, Torre del Bierzo	León	ENERGÍAS ESPECIALES DEL ALTO ULLA, S.A.	GEE_113_03
TOTAL PPEE EN SERVICIO	134,8				
NUEVAS PLANTAS FOTOVOLTAICAS PREVISTAS EN LA POSICIÓN EXISTENTE CON PERMISO DE ACCESO PREVIO A LA PRESENTE					
FV Villameca Solar 1 (ii)	49,93/41	Quintana del Castillo, Villamejil	León	MIRAM SOLAR, S.L.	RCR_484_19
FV Villameca Solar 2 (ii)	49,93/41		León	MIRAK SOLAR, S.L.	RCR_484_19
FV Villameca Solar 3 (ii)	49,93/41		León	WASSAT SOLAR, S.L.	RCR_484_19
FV Aquarii Solar (iii)	99,97/99,88	Villamejil	León	RANTI INVESTMENTS, S.L.	RCR_505_19
TOTAL FV CON PERMISOS ACCESO PREVIO	249,76/ 222,88				
NUEVAS IGRES, OBJETO DE LA PRESENTE, CON SOLICITUD ACCESO EN LA POSICIÓN EXISTENTE CON PERMISO DE ACCESO POR LA PRESENTE					
FV Villameca (iv)	196/150,3	Quintana del Castillo, Villamejil, Benavides y San Justo de la Vega		ENEL GREEN POWER ESPAÑA, S.L.	
FV Villameca I Solar PV (iv)	99,75/75,2	Villagatón, Quintana del Castillo, Llamas de Ribera, Magaz de Cepepa, Villamejil, Benavides, Turcia,	León		RCR_1187_19
FV Villameca II Solar PV (iv)	99,75/75,2	Astorga, San Justo de la Vega, Villares de Órbigo		ROBLE NEW ENERGY, S.L.	

Tabla 1: IVA emitida por REE.

A fecha del **17 de septiembre de 2.019** se aprobó por la Junta Vecinal de Quintanilla del Monte el expediente y Pliego para la adjudicación del aprovechamiento de bienes patrimoniales de la entidad local menor de Quintanilla del Monte para instalación de una planta de generación de energía solar de origen fotovoltaico. El anuncio fue publicado en el Boletín Oficial de la Provincia de León nº 204 del **24 de octubre de 2.019**.

Con fecha **15 de noviembre de 2.019** se constituyó la Mesa de contratación y **26 de diciembre de 2.019** se publica la resolución a favor de ROBLE NEW ENERGIA S.L.

2. OBJETO DEL DOCUMENTO

Se redacta el presente documento para definir la Relación de Bienes y Derechos afectados por la construcción de la línea aérea de evacuación que une las Plantas Solares Fotovoltaicas «Villameca I Solar Pv» y «Villameca II Solar Pv» con la SET Eólicos de Villameca, con la finalidad de obtener la declaración de utilidad pública de dicha infraestructura.

El recorrido de la Línea de Evacuación está optimizado para que tenga la menor longitud posible y, a su vez, tenga menor impacto en el entorno, así como para afectar a los menos propietarios posibles.

3. TITULARES DE LA INSTALACIÓN

LÍNEA EVACUACIÓN LAAT 132 KV VILLAMECA I Y II – SET EÓLICOS DE VILLAMECA

Nombre de la sociedad: ROBLE NEW ENERGY, S.L.

CIF: B-88.238.480

DOMICILIO FISCAL Y DATOS DE CONTACTO

Dirección: Av. General Perón 27, piso 6

28020 Madrid (Madrid)

4. DOCUMENTOS DEL PROYECTO

Los documentos que forman el presente proyecto son los siguientes:

- *Memoria* (Documento número 1).
- *Planos* (Documento número 2).

5. TIPOS DE OCUPACIÓN

A continuación, se definen las zonas que se verán afectadas por la línea aérea, así como la duración de dichas afecciones:

- **Servidumbre Permanente de Paso:** se calcula esta superficie, en metros cuadrados, ocupada por la proyección de la línea sobre el terreno en las condiciones más desfavorables de viento. En líneas aéreas se obtiene calculando el área obtenida por la proyección sobre el terreno de los conductores exteriores, en las condiciones más desfavorables, de que los conductores estén desplazados hacia el exterior de la línea por un viento de 120 Km/h. A esta área se le añade la superficie que ocupan los postes, torres o apoyos fijos que sustentarán los cables conductores.
- **Servidumbre de Afección:** es la superficie a la que, debido a la línea eléctrica, no se puede plantar árboles, construir edificación ni instalaciones industriales. Para líneas aéreas se calcula añadiendo 5 metros a la proyección más desfavorable sobre el terreno de los conductores, bajo una acción de viento de 120 Km/h.
- **Ocupación temporal:** se considerará la superficie necesaria para construir la línea, que no está incluida en la superficie considerada en la servidumbre permanente de paso. Esta superficie tiene carácter temporal y quedará definida tanto en la tabla de bienes y derechos afectados como en los planos adjuntos al presente documento.
- **Expropiación en pleno dominio:** será el área equivalente a la servidumbre permanente de paso.

Municipio	Poligono	Parcela	Ref. Catastral	Tipo de bien	Uso del bien	Nº Apoyo	Longitud Línea Aérea (m)	Expropiación en pleno dominio (PD)-m2	Superficie servidumbre permanente de paso (SSP)-m2	Superficie de afección (SA)-m2	Ocupación Temporal (OT)-m2
Benavides	30	5	24016A030000050000JG	Rústico	Agrario	1	43,69	-	286,49	707,18	
Benavides	30	9005	24016A030090050000JF	Rústico	Agrario	-	4	-	24,96	65,13	405,29
Benavides	101	9001	24016A101090010000EM	Rústico	Agrario	-	4	-	24,31	64,41	8293,48
Benavides	101	2	24016A101000020000EP	Rústico	Agrario	2	80,7	3,31	600,38	1390,52	8293,47
Villamejil	12	9006	24218A012090060000ER	Rústico	Agrario	-	5,1	-	6,57	65,85	-
Villamejil	12	3	24218A012000030000EQ	Rústico	Agrario	3, 4, 5	687,01	76,11	7650,10	14554,15	53526,67
Villamejil	12	9001	24218A012090010000ET	Rústico	Agrario	-	5,84	-	81,21	139,51	414,09
Villamejil	12	2	24218A012000020000EG	Rústico	Agrario	6, 7, 8	1047,2	89,25	14341,23	24350,5	127831,52
Quintana del Castillo	50	1	24126A050000010000AT	Rústico	Agrario	-	90,25	-	235,68	844,13	15562,08
Villamejil	12	9002	24218A012090020000EF	Rústico	Agrario	-	7	-	79,85	152,25	878,38
Villamejil	12	1	24218A012000010000EY	Rústico	Agrario	9	172,79	29,92	2040,2	3749,42	35549,94
Villamejil	4	3	24218A004000030000EK	Rústico	Agrario	-	71,28	-	883,99	1265,91	1513
Villamejil	4	9002	24218A004090020000EI	Rústico	Agrario	-	8	-	167,74	368,47	600,56
Villamejil	4	1	24218A004000010000EM	Rústico	Agrario	10, 11, 12, 13, 14, 15, 16	1817,22	109,35	21557,54	39901,13	268231,53
Villamejil	4	9003	24218A004090030000EJ	Rústico	Agrario	-	3,02	-	25,85	54,62	401
Villamejil	3	9004	24218A003090040000EA	Rústico	Agrario	-	6,13	-	77,12	134,51	-
Villamejil	3	14	24218A003000140000EY	Rústico	Agrario	17	106,36	26,01	1064,16	2120,06	15947,65
Villamejil	3	9010	24218A003090100000EG	Rústico	Agrario	-	1,02	-	15,36	28,38	-
Villamejil	3	15	24218A003000150000EG	Rústico	Agrario	18, 19, 20, 21	1274,36	126,88	16808,15	29610,63	204997,05

Municipio	Polígono	Parcela	Ref. Catastral	Tipo de bien	Uso del bien	Nº Apoyo	Longitud Línea Aérea (m)	Expropiación en pleno dominio (PD)-m2	Superficie servidumbre permanente de paso (SSP)-m2	Superficie de afectación (SA)-m2	Ocupación Temporal (OT)-m2
Villamejil	3	9002	24218A003090020000EH	Rústico	Agrario	-	3,1	-	60	94,18	-
Villamejil	3	11	24218A003000110000EW	Rústico	Agrario	22, 23	681,45	62,94	10491,72	17326,79	105672,57
Villamejil	3	9001	24218A003090010000EU	Rústico	Agrario	-	3,26	-	56,68	82,13	434,86
Villamejil	3	1	24218A003000010000EI	Rústico	Agrario	24	198,3	29,05	2915,68	4910,43	32729,11
Villamejil	1	9002	24218A001090020000EO	Rústico	Agrario	-	4,16	-	37,57	79,4	679,77
Villamejil	1	405	24218A001004050000EU	Rústico	Agrario	-	153,21	-	1968,72	3507,72	24817,5
Villamejil	1	9009	24218A001090090000EE	Rústico	Agrario	-	6,23	-	75,55	133,71	-
Villamejil	1	404	24218A001004040000EZ	Rústico	Agrario	25, 26, 27	813,69	91,25	11135,22	19260,53	97722,72
Villamejil	1	9007	24218A001090070000EI	Rústico	Agrario	-	6,32	-	94,03	152,37	672,29
Villamejil	1	403	24218A001004030000ES	Rústico	Agrario	28	105,23	36,45	1228,67	2291,54	18536,55
Quintana Castillo	309	9005	24126A309090050000GK	Rústico	Agrario	-	3,78	-	41,29	43,64	107164,23
Quintana Castillo	309	46	24126A309000460000GR	Rústico	Agrario	-	-	-	-	41,77	8050,45
Quintana Castillo	309	45	24126A309000450000GK	Rústico	Agrario	29, 30	760,36	48,35	9812,72	17369,91	107164,23
Quintana Castillo	309	9001	24126A309090010000GT	Rústico	Agrario	-	18,69	-	130,63	302,98	2049,45
Quintana Castillo	309	13	24126A309000130000GK	Rústico	Agrario	31	30,56	29,92	246,68	560,78	3323,18
Quintana Castillo	309	14	24126A309000140000GR	Rústico	Agrario	-	55,81	-	621,97	1154,78	3310,11
Quintana Castillo	309	15	24126A309000150000GD	Rústico	Agrario	-	157,45	-	2159,62	3714,87	14185,14
Quintana Castillo	309	16	24126A309000160000GX	Rústico	Agrario	32	102,32	34,22	1101,94	2075,46	10267,38
Quintana Castillo	309	17	24126A309000170000GI	Rústico	Agrario	-	-	-	-	55,81	9101,67

Municipio	Polígono	Parcela	Ref. Catastral	Tipo de bien	Uso del bien	Nº Apoyo	Longitud Línea Aérea (m)	Expropiación en pleno dominio (PD)-m2	Superficie servidumbre permanente de paso (SSP)-m2	Superficie de afección (SA)-m2	Ocupación Temporal (OT)-m2
Quintana Castillo	309	2	24126A309000020000GG	Rústico	Agrario	-	48,45	-	492,81	742,75	2584,49
Quintana Castillo	66	136	24126A066001360000AQ	Rústico	Agrario	-	51,33	-	187	495,72	1034,61
Quintana Castillo	66	135	24126A066001350000AG	Rústico	Agrario	-	-	-	-	25,23	993,73
Quintana Castillo	66	137	24126A066001370000AP	Rústico	Agrario	33	56,77	77,09	547,9	1001,88	1445,39
Quintana Castillo	66	9002	24126A066090020000AQ	Rústico	Agrario	-	4,05	-	29,17	73,73	210,18
Quintana Castillo	66	572	24126A066005720000AE	Rústico	Agrario	-	245,09	-	4123	6570,95	32712,31
Quintana Castillo	309	1	24126A309000010000GY	Rústico	Agrario	-	66,42	-	844,1	1509,44	9647,09
Quintana Castillo	201	9001	24126A201090010000YM	Rústico	Agrario	-	64,32	-	731,44	1369,8	8837,68
Quintana Castillo	201	160	24126A201001600000YY	Rústico	Agrario	34	74,52	47,47	707,1	1445,3	15771,21
Quintana Castillo	201	9105	24126A201091050000YJ	Rústico	Agrario	-	9,63	-	117,47	202,89	-
Quintana Castillo	201	155	24126A201001550000YA	Rústico	Agrario	-	108,94	-	1727,19	2675,57	7918,24
Quintana Castillo	201	156	24126A201001560000YB	Rústico	Agrario	-	41,62	-	241,17	491,17	4505,44
Quintana Castillo	201	149	24126A201001490000YU	Rústico	Agrario	35	117,36	44,36	1341,4	2488,11	9633,24
Quintana Castillo	201	148	24126A201001480000YZ	Rústico	Agrario	-	-	-	-	27,14	1621,73
Quintana Castillo	201	142	24126A201001420000YD	Rústico	Agrario	-	12,53	-	16,96	125,06	4632,58
Quintana Castillo	201	143	24126A201001430000YX	Rústico	Agrario	-	127,63	-	1784,84	2952,09	10708,02

Municipio	Polígono	Parcela	Ref. Catastral	Tipo de bien	Uso del bien	Nº Apoyo	Longitud Línea Aérea (m)	Expropiación en pleno dominio (PD)-m2	Superficie servidumbre permanente de paso (SSP)-m2	Superficie de afectación (SA)-m2	Ocupación Temporal (OT)-m2
Quintana Castillo	201	126	24126A201001260000YG	Rústico	Agrario	-	117,2	-	1775,38	2877,8	6643,85
Quintana Castillo	201	125	24126A201001250000YY	Rústico	Agrario	-	17,98	-	189,36	425,19	5202,1
Quintana Castillo	201	123	24126A201001230000YA	Rústico	Agrario	36	123,32	66,42	1412,52	2637,81	6362,49
Quintana Castillo	201	9513	24126A201095130000YO	Rústico	Agrario	-	8,56	-	126,43	208,85	898,41
Quintana Castillo	202	9005	24126A202090050000YT	Rústico	Agrario	-	4,1	-	65,19	107,37	462,92
Quintana Castillo	202	9002	24126A202090020000YQ	Rústico	Agrario	-	10,26	-	156,25	256,84	1096,21
Quintana Castillo	202	14	24126A202000140000YF	Rústico	Agrario	-	20,22	-	41,26	193,91	3524,78
Quintana Castillo	202	15	24126A202000150000YM	Rústico	Agrario	-	119,36	-	1563,08	2480,92	4025,42
Quintana Castillo	202	16	24126A202000160000YO	Rústico	Agrario	-	12,14	-	14,37	138,68	2822,5
Quintana Castillo	307	9004	24126A307090040000GW	Rústico	Agrario	-	19,36	-	170,71	359,7	856,26
Quintana Castillo	307	9107	24126A307091070000GP	Rústico	Agrario	-	5,5	-	45,78	93,11	-
Quintana Castillo	307	92	24126A307000920000GM	Rústico	Agrario	37	68,9	24,5	628,32	1323,66	9348,95
Quintana Castillo	307	9003	24126A307090030000GH	Rústico	Agrario	-	10,25	-	119,98	219,39	1723,33
Quintana Castillo	307	91	24126A307000910000GF	Rústico	Agrario	38	148,23	31,36	1692,92	3170,21	27935,51
Quintana Castillo	202	50	24126A202000500000YM	Rústico	Agrario	-	8,5	-	21,05	78,09	2937,48
Quintana Castillo	202	9001	24126A202090010000YG	Rústico	Agrario	-	13,41	-	99,43	174,77	2664,3

Municipio	Polígono	Parcela	Ref. Catastral	Tipo de bien	Uso del bien	Nº Apoyo	Longitud Línea Aérea (m)	Expropiación en pleno dominio (PD)-m2	Superficie servidumbre permanente de paso (SSP)-m2	Superficie de afección (SA)-m2	Ocupación Temporal (OT)-m2
Quintana Castillo	202	211	24126A202002110000YK	Rústico	Agrario	-	12,12	-	105,14	222,48	3132,07
Quintana Castillo	202	27	24126A202000270000YS	Rústico	Agrario	-	42,38	-	336,78	760,19	2095,19

6. CONCLUSIONES

El técnico competente estima haber definido suficientemente las afecciones y servidumbres en los terrenos por donde discurre la línea eléctrica.

No obstante, quedamos a su disposición para la aclaración, corrección o aportación de la documentación necesaria para la Resolución favorable de este trámite.

En Murcia, septiembre de 2020

D. Javier Castellote Martínez

Documento visado electrónicamente con número: MU2002257



DOCUMENTO Nº2: PLANOS

LISTADO DE PLANOS

PLANO Nº1	Ref. Catastral	24016A030000050000JG	Pol. 30 Par. 5
PLANO Nº2	Ref. Catastral	24016A030090050000JF	Pol. 30 Par. 9005
PLANO Nº3	Ref. Catastral	24016A101090010000EM	Pol. 101 Par. 9001
PLANO Nº4	Ref. Catastral	24016A101000020000EP	Pol. 101 Par. 2
PLANO Nº5	Ref. Catastral	24218A012090060000ER	Pol. 12 Par. 9006
PLANO Nº6	Ref. Catastral	24218A012000030000EQ	Pol. 12 Par. 3
PLANO Nº7	Ref. Catastral	24218A012090010000ET	Pol. 12 Par. 9001
PLANO Nº8	Ref. Catastral	24218A012000020000EG	Pol. 12 Par. 2
PLANO Nº9	Ref. Catastral	24126A050000010000AT	Pol. 50 Par. 1
PLANO Nº10	Ref. Catastral	24218A012090020000EF	Pol. 12 Par. 9002
PLANO Nº11	Ref. Catastral	24218A012000010000EY	Pol. 12 Par. 1
PLANO Nº12	Ref. Catastral	24218A004000030000EK	Pol. 4 Par. 3
PLANO Nº13	Ref. Catastral	24218A004090020000EI	Pol. 4 Par. 9002
PLANO Nº14	Ref. Catastral	24218A004000010000EM	Pol. 4 Par. 1
PLANO Nº15	Ref. Catastral	24218A004090030000EJ	Pol. 4 Par. 9003
PLANO Nº16	Ref. Catastral	24218A003090040000EA	Pol. 3 Par. 9004
PLANO Nº17	Ref. Catastral	24218A003000140000EY	Pol. 3 Par. 14
PLANO Nº18	Ref. Catastral	24218A003090100000EG	Pol. 3 Par. 9010
PLANO Nº19	Ref. Catastral	24218A003000150000EG	Pol. 3 Par. 15
PLANO Nº20	Ref. Catastral	24218A003090020000EH	Pol. 3 Par. 9002
PLANO Nº21	Ref. Catastral	24218A003000110000EW	Pol. 3 Par. 11
PLANO Nº22	Ref. Catastral	24218A003090010000EU	Pol. 3 Par. 9001

PLANO Nº23	Ref. Catastral	24218A003000010000EI Pol. 3 Par. 1
PLANO Nº24	Ref. Catastral	24218A001090020000EO Pol. 1 Par. 9002
PLANO Nº25	Ref. Catastral	24218A001004050000EU Pol. 1 Par. 405
PLANO Nº26	Ref. Catastral	24218A001090090000EE Pol. 1 Par. 9009
PLANO Nº27	Ref. Catastral	24218A001004040000EZ Pol. 1 Par. 404
PLANO Nº28	Ref. Catastral	24218A001090070000EI Pol. 1 Par. 9007
PLANO Nº29	Ref. Catastral	24218A001004030000ES Pol. 1 Par. 403
PLANO Nº30	Ref. Catastral	24126A309090050000GK Pol. 309 Par. 9005
PLANO Nº31	Ref. Catastral	24126A309000460000GR Pol. 309 Par. 46
PLANO Nº32	Ref. Catastral	24126A309000450000GK Pol. 309 Par. 45
PLANO Nº33	Ref. Catastral	24126A309090010000GT Pol. 309 Par. 9001
PLANO Nº34	Ref. Catastral	24126A309000130000GK Pol. 309 Par. 13
PLANO Nº35	Ref. Catastral	24126A309000140000GR Pol. 309 Par. 14
PLANO Nº36	Ref. Catastral	24126A309000150000GD Pol. 309 Par. 15
PLANO Nº37	Ref. Catastral	24126A309000160000GX Pol. 309 Par. 16
PLANO Nº38	Ref. Catastral	24126A309000170000GI Pol. 309 Par. 17
PLANO Nº39	Ref. Catastral	24126A309000020000GG Pol. 309 Par. 2
PLANO Nº40	Ref. Catastral	24126A066001360000AQ Pol. 66 Par. 136
PLANO Nº41	Ref. Catastral	24126A066001350000AG Pol. 66 Par. 135
PLANO Nº42	Ref. Catastral	24126A066001370000AP Pol. 66 Par. 137
PLANO Nº43	Ref. Catastral	24126A066090020000AQ Pol. 66 Par. 9002
PLANO Nº44	Ref. Catastral	24126A066005720000AE Pol. 66 Par. 572
PLANO Nº45	Ref. Catastral	24126A309000010000GY Pol. 309 Par. 1
PLANO Nº46	Ref. Catastral	24126A201090010000YM Pol. 201 Par. 9001

PLANO Nº47	Ref. Catastral	24126A201001600000YY	Pol. 201 Par. 160
PLANO Nº48	Ref. Catastral	24126A201091050000YJ	Pol. 201 Par. 9105
PLANO Nº49	Ref. Catastral	24126A201001550000YA	Pol. 201 Par. 155
PLANO Nº50	Ref. Catastral	24126A201001560000YB	Pol. 201 Par. 156
PLANO Nº51	Ref. Catastral	24126A201001490000YU	Pol. 201 Par. 149
PLANO Nº52	Ref. Catastral	24126A201001480000YZ	Pol. 201 Par. 148
PLANO Nº53	Ref. Catastral	24126A201001420000YD	Pol. 201 Par. 142
PLANO Nº54	Ref. Catastral	24126A201001430000YX	Pol. 201 Par. 143
PLANO Nº55	Ref. Catastral	24126A201001260000YG	Pol. 201 Par. 126
PLANO Nº56	Ref. Catastral	24126A201001250000YY	Pol. 201 Par. 125
PLANO Nº57	Ref. Catastral	24126A201001230000YA	Pol. 201 Par. 123
PLANO Nº58	Ref. Catastral	24126A201095130000YO	Pol. 201 Par. 9513
PLANO Nº59	Ref. Catastral	24126A202090050000YT	Pol. 202 Par. 9005
PLANO Nº60	Ref. Catastral	24126A202090020000YQ	Pol. 202 Par. 9002
PLANO Nº61	Ref. Catastral	24126A202000140000YF	Pol. 202 Par. 14
PLANO Nº62	Ref. Catastral	24126A202000150000YM	Pol. 202 Par. 15
PLANO Nº63	Ref. Catastral	24126A202000160000YO	Pol. 202 Par. 16
PLANO Nº64	Ref. Catastral	24126A307090040000GW	Pol. 307 Par. 9004
PLANO Nº65	Ref. Catastral	24126A307091070000GP	Pol. 307 Par. 9107
PLANO Nº66	Ref. Catastral	24126A307000920000GM	Pol. 307 Par. 92
PLANO Nº67	Ref. Catastral	24126A307090030000GH	Pol. 307 Par. 9003
PLANO Nº68	Ref. Catastral	24126A307000910000GF	Pol. 307 Par. 91
PLANO Nº69	Ref. Catastral	24126A202000500000YM	Pol. 202 Par. 50
PLANO Nº70	Ref. Catastral	24126A202090010000YG	Pol. 202 Par. 9001




PLANO Nº71

Ref. Catastral 24126A202002110000YK Pol. 202 Par. 211

PLANO Nº72

Ref. Catastral 24126A202000270000YS Pol. 202 Par. 27

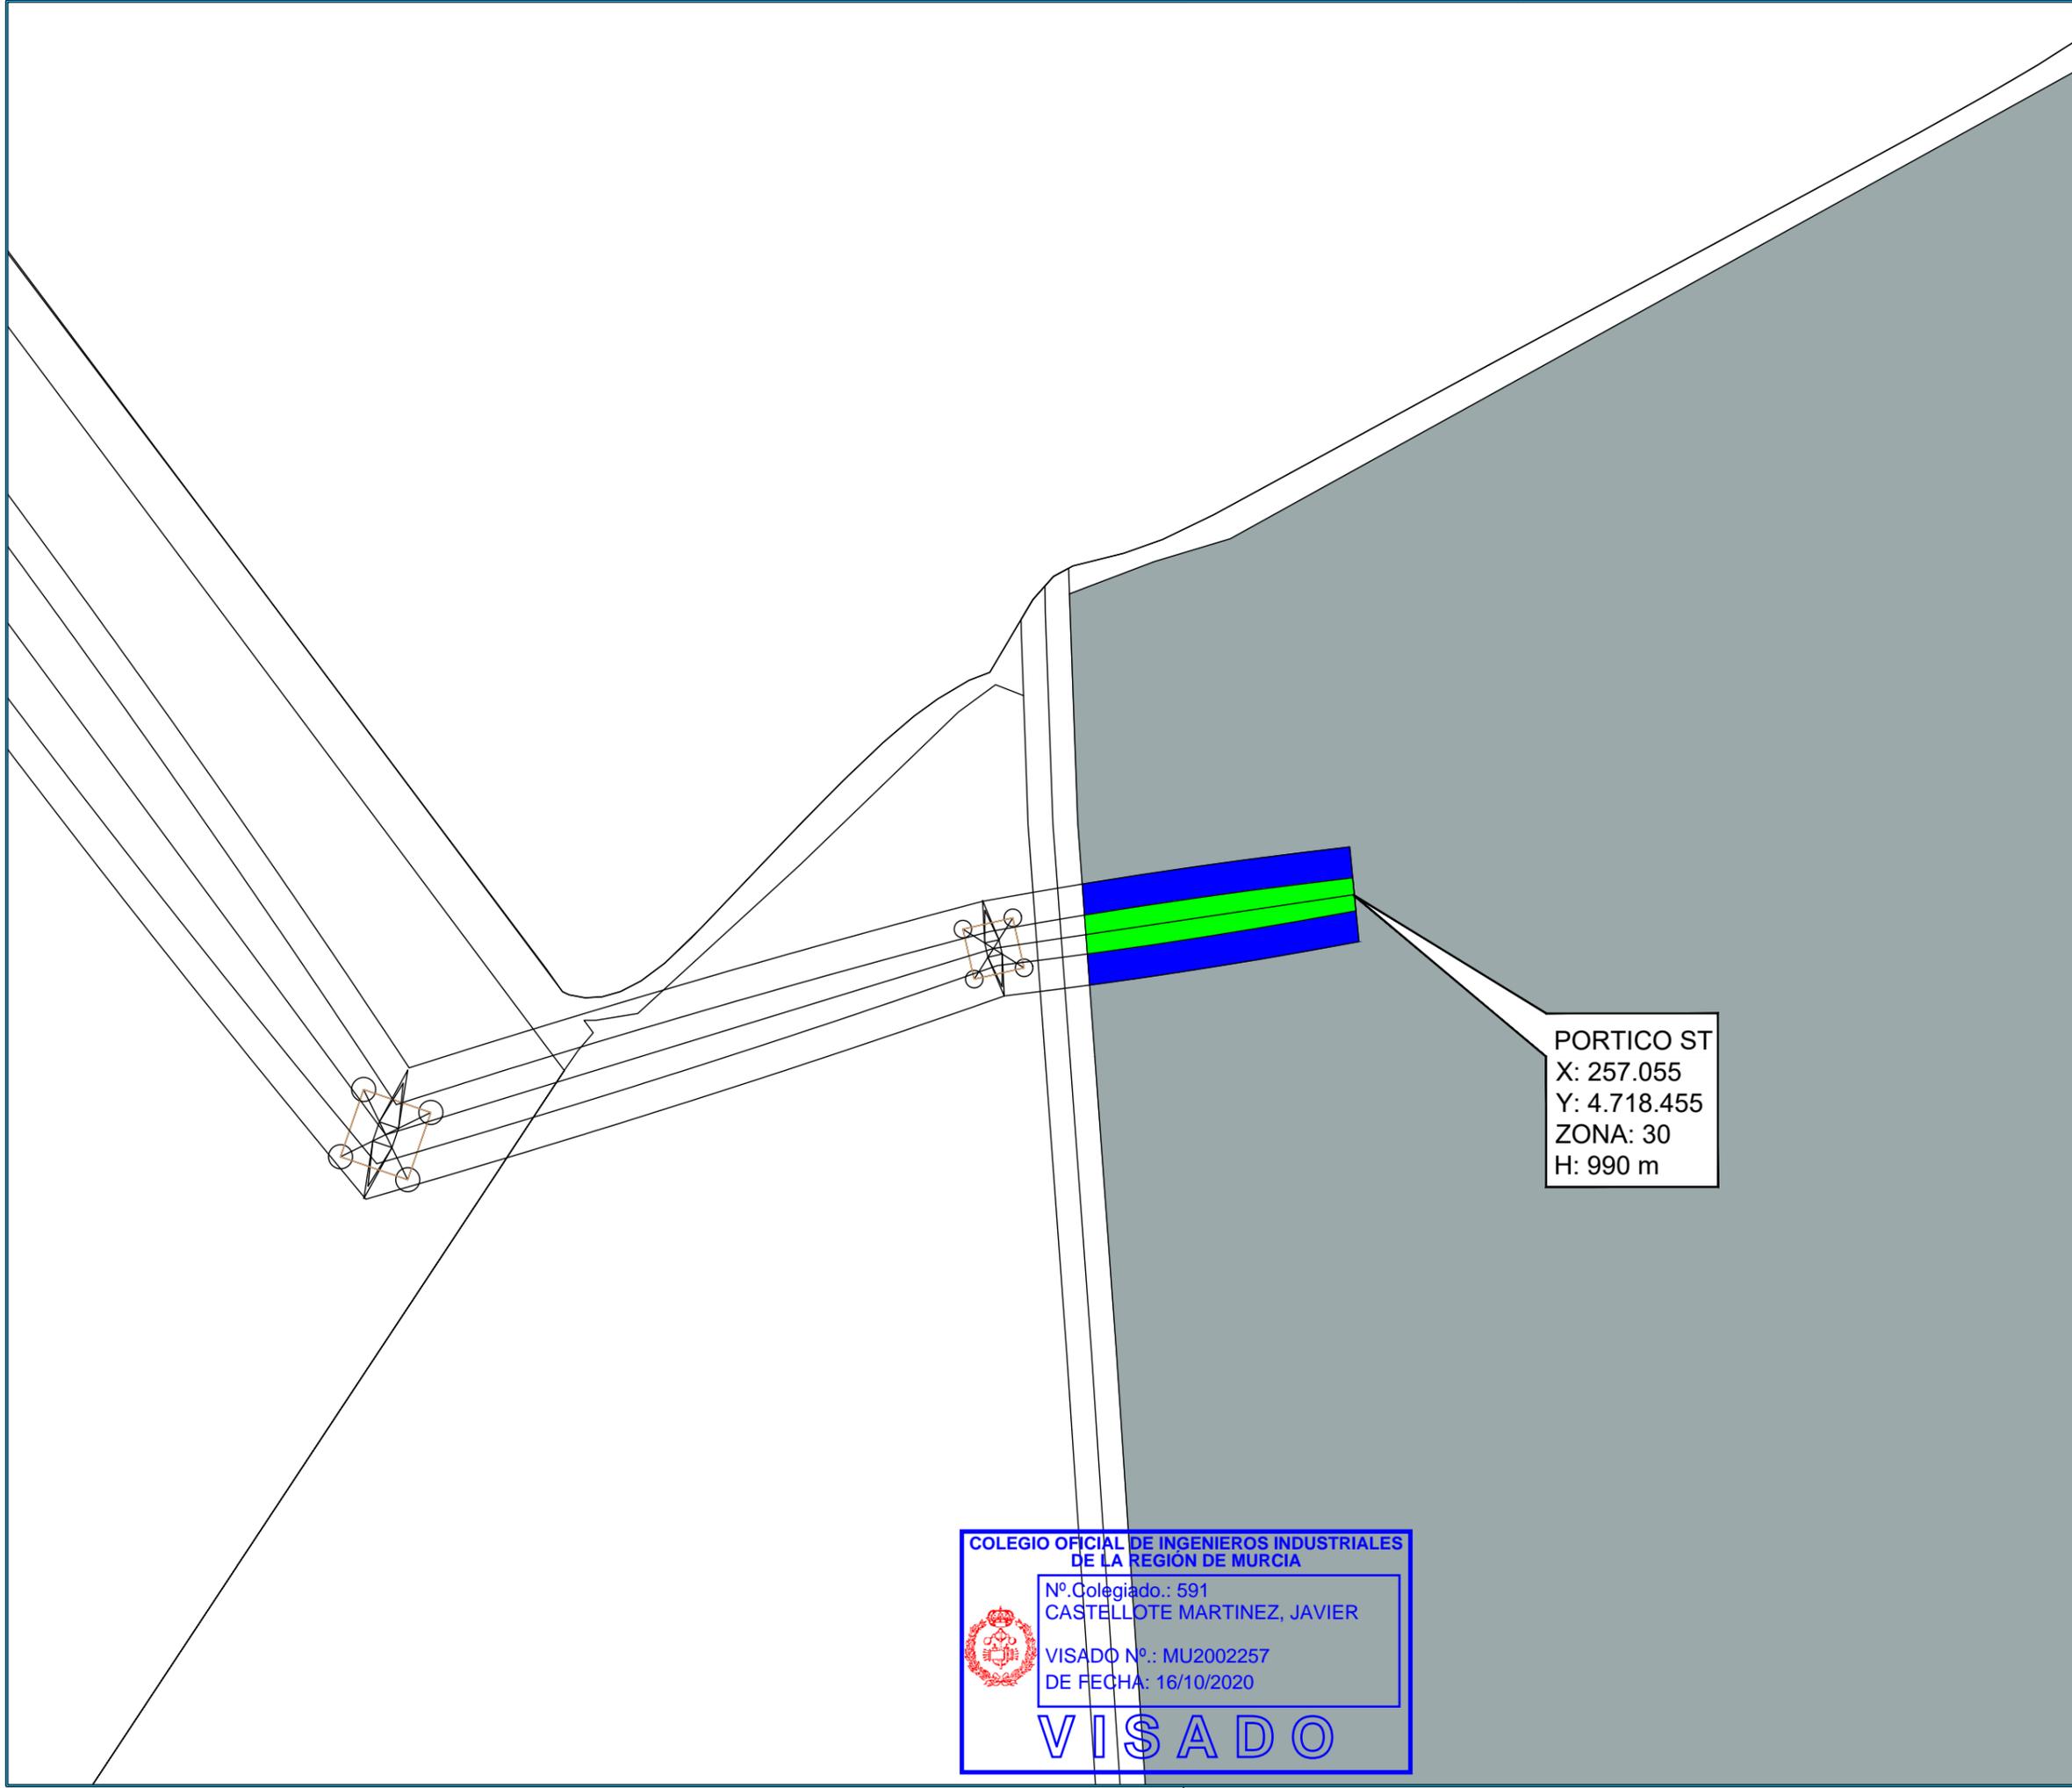

NOTAS:

VISADO
COII

REGION DE MURCIA
MU2002257

NORTE
↑
0°

S
180°

REF. CATASTRAL
24016A030000050000JG
Polígono 30 Parcela 5

LEYENDA

	EXPROPIACIÓN EN PLENO DOMINIO
	SUPERFICIE SERVIDUMBRE PERMANENTE DE PASO
	SUPERFICIE DE AFECCIÓN
	OCUPACIÓN TEMPORAL

DENOMINACIÓN

LONGITUD LINEA AEREA (m)	43.68
EXPROPIACIÓN EN PLENO DOMINIO (m²)	--
SUPERFICIE SERVIDUMBRE PERMANENTE DE PASO (m²)	286.48
SUPERFICIE DE AFECCIÓN (m²)	707.18
OCUPACIÓN TEMPORAL (m²)	--

PORTICO ST
X: 257.055
Y: 4.718.455
ZONA: 30
H: 990 m

REV.	FECHA	DESCRIPCIÓN	
REVISIONES			
DISEÑADO	COMPROBADO	APROBADO	Vº Bº CLIENTE
JBD	JCC	JCM	SI
FECHA:		ESCALA(S):	
AGOSTO-2020		1:1000	

Progressum
Energy Developments

INGENIERÍA MURCIANA S.L.

Paseo del Club Deportivo 1. Edif 06 A, 1ª Planta.
Parque Empresarial La Finca.
Somosaguas, Pozuelo de Alarcón, Madrid
Tel.: +34 91 799 71 81

PROMOTOR: ROBLE NEW ENERGY S.L.

PROYECTO: LÍNEA DE EVACUACIÓN LAAT 132 kV SET VILLAMECA I y II-SET EÓLICOS DE VILLAMECA

SITUACIÓN: T.M. BENAVIDES-QUINTANA DEL CASTILLO-VILLAMEJIL

PLANO: REF. CATASTRAL 24016A030000050000JG Polígono 30 Parcela 5

PROY. N°.	TAMAÑO	N° PLANO	HOJA	REV.
01	A3	PA-01	01	


COLEGIO OFICIAL DE INGENIEROS INDUSTRIALES DE LA REGION DE MURCIA

Nº Colegiado.: 591
CASTELLOTE MARTINEZ, JAVIER

VISADO Nº.: MU2002257
DE FECHA: 16/10/2020

VISADO

Documento visado electrónicamente con número: MU2002257

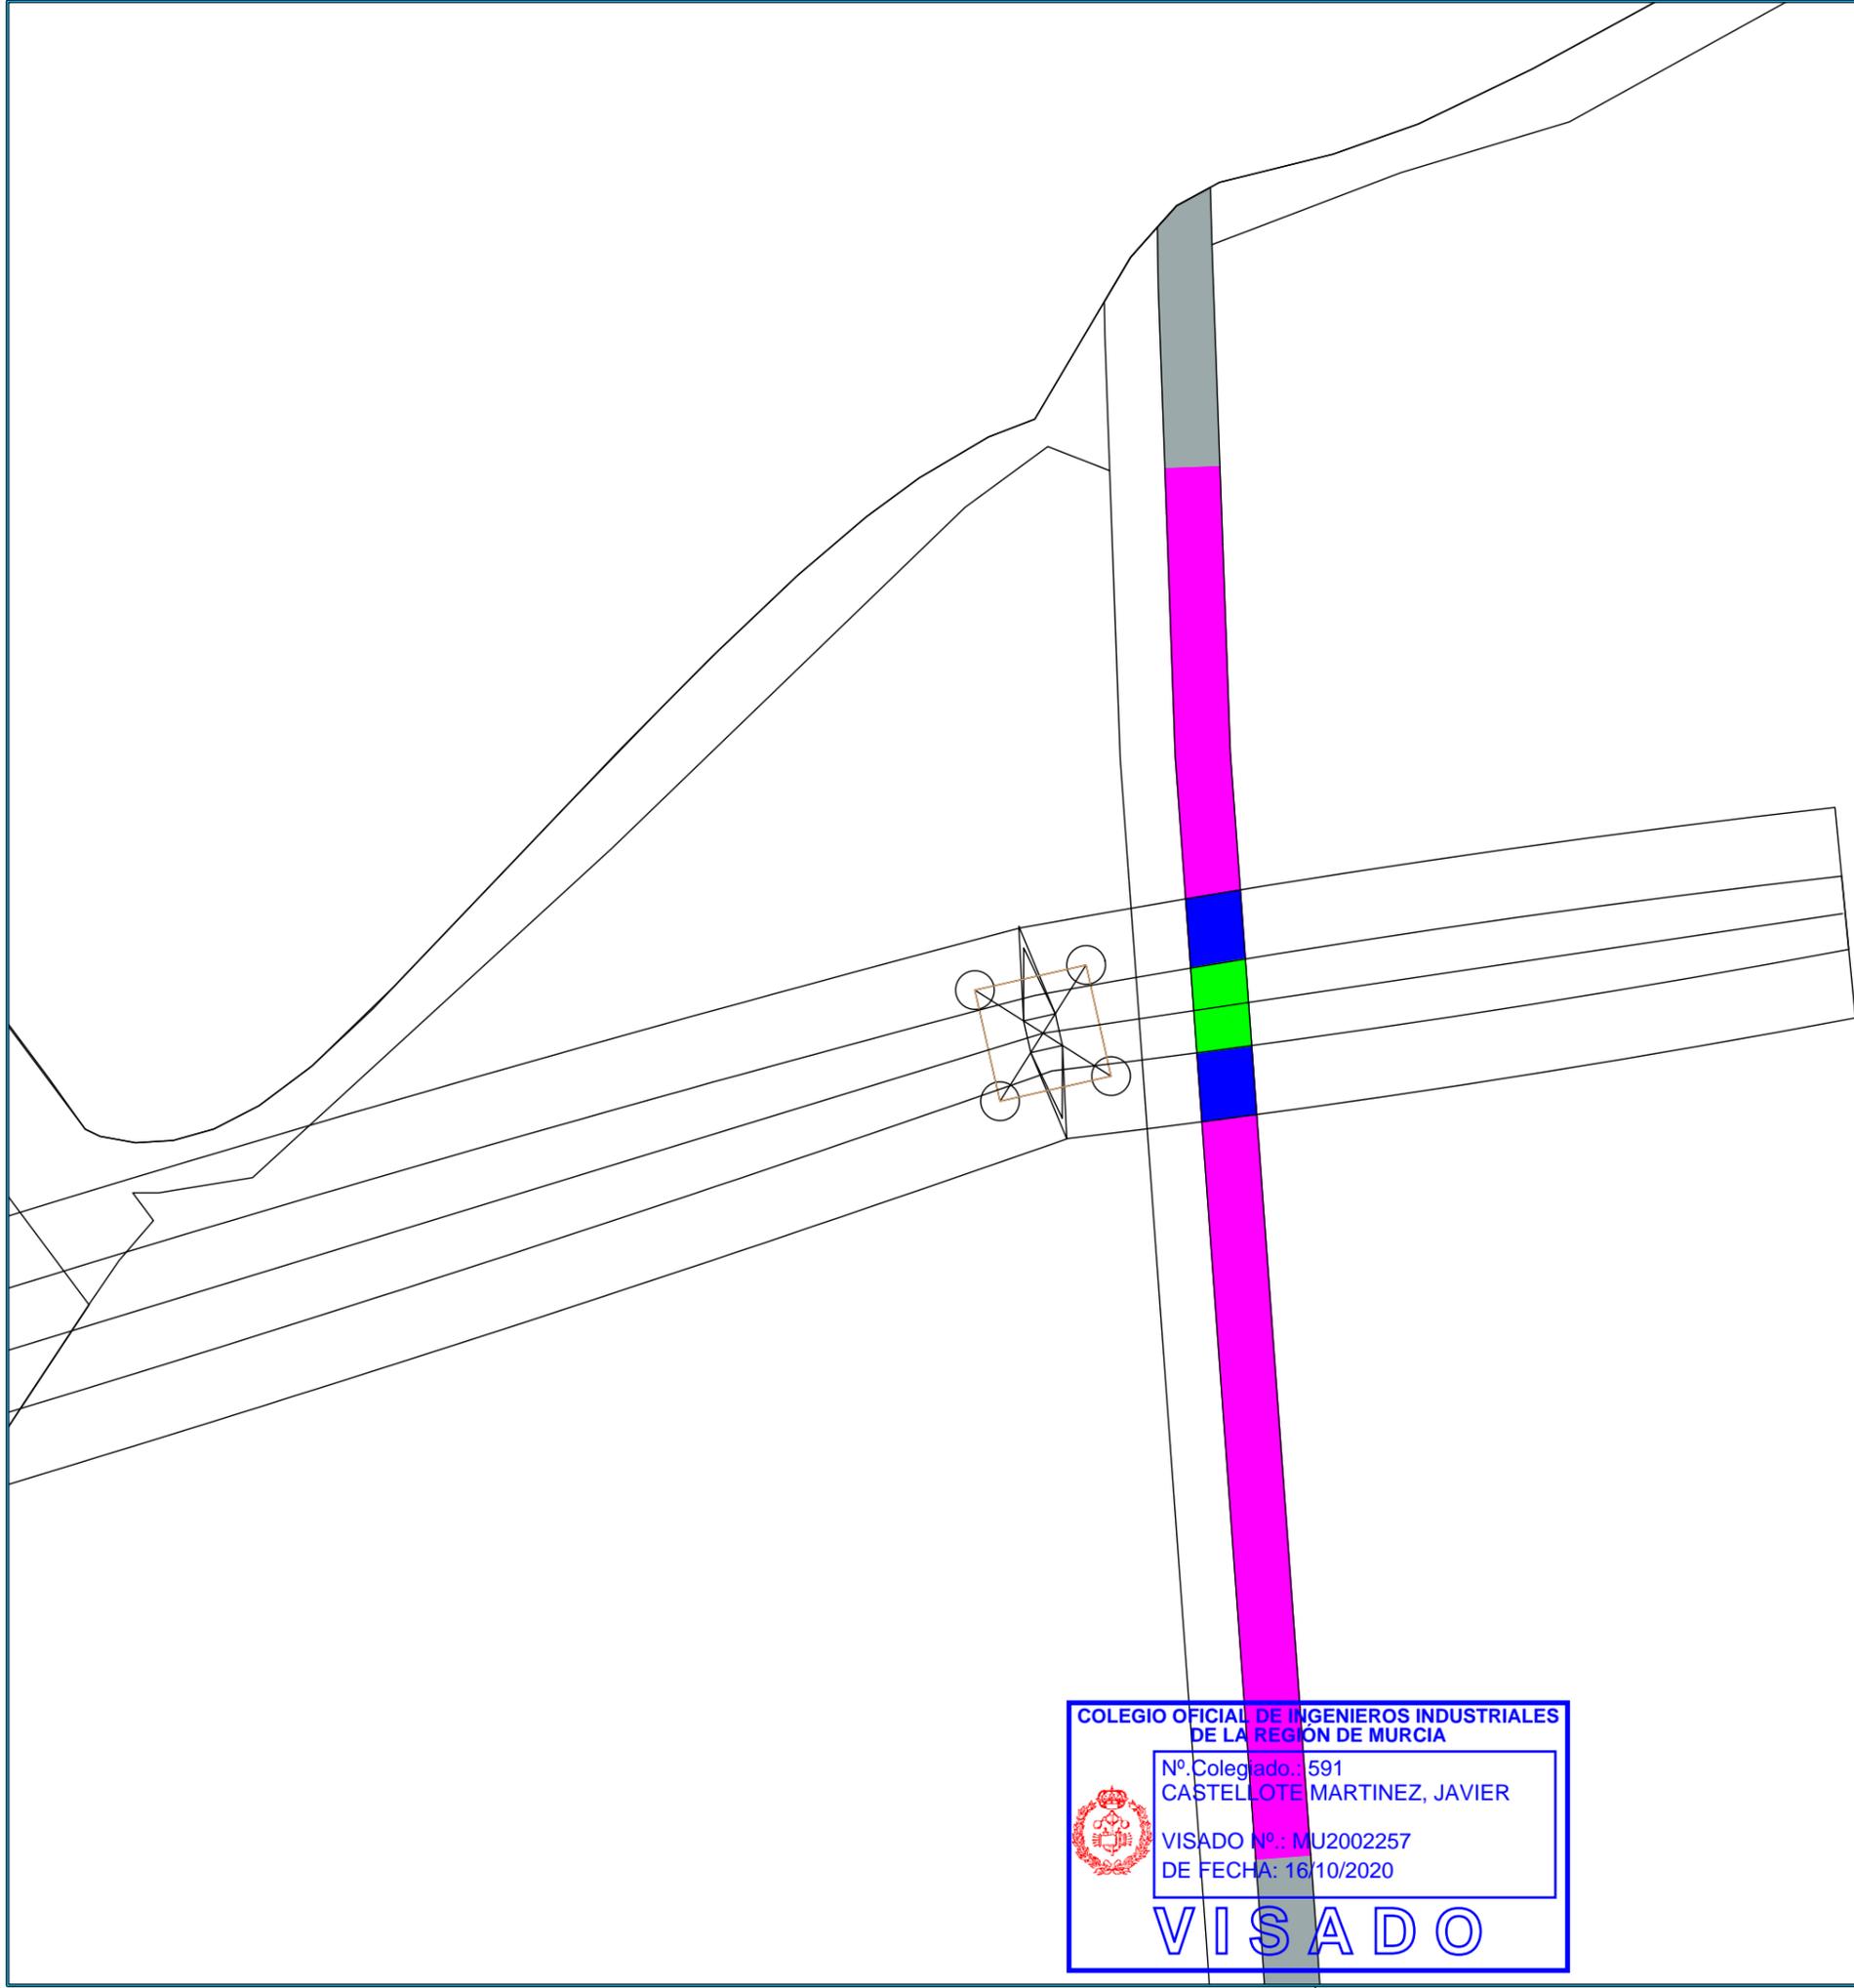

NOTAS:

VISADO
COII
16/10/2020
REGIÓN DE MURCIA
MU2002257

REF. CATASTRAL
24016A030090050000JF
Polígono 30 Parcela 5

LEYENDA

	EXPROPIACIÓN EN PLENO DOMINIO
	SUPERFICIE SERVIDUMBRE PERMANENTE DE PASO
	SUPERFICIE DE AFECCIÓN
	OCUPACIÓN TEMPORAL

DENOMINACIÓN

LONGITUD LINEA AEREA (m)	4.00
EXPROPIACIÓN EN PLENO DOMINIO (m²)	-
SUPERFICIE SERVIDUMBRE PERMANENTE DE PASO (m²)	24.96
SUPERFICIE DE AFECCIÓN (m²)	65.10
OCUPACIÓN TEMPORAL (m²)	405.21

REV.	FECHA	DESCRIPCIÓN

REVISIONES

DISEÑADO	COMPROBADO	APROBADO	Vº Bº CLIENTE
JBD	JCC	JCM	SI

FECHA: AGOSTO-2020 ESCALA(S): 1:500

Paseo del Club Deportivo 1. Edif 06 A, 1ª Planta.
Parque Empresarial La Finca.
Somosaguas, Pozuelo de Alarcón, Madrid
Tel.: +34 91 799 71 81

PROMOTOR: ROBLE NEW ENERGY S.L.

PROYECTO: LÍNEA DE EVACUACIÓN LAAT 132 kV
SET VILLAMECA I y II-SET EÓLICOS DE VILLAMECA

SITUACIÓN: T.M. BENAVIDES-QUINTANA DEL CASTILLO-VILLAMEJIL

PLANO: REF. CATASTRAL
24016A030090050000JF
Polígono 30 Parcela 9005

PROY. N°.	TAMAÑO	N° PLANO	HOJA	REV.
01	A3	PA-02	02	


COLEGIO OFICIAL DE INGENIEROS INDUSTRIALES DE LA REGIÓN DE MURCIA

Nº Colegado.: 591
CASTELLOTE MARTINEZ, JAVIER

VISADO Nº.: MU2002257
DE FECHA: 16/10/2020

VISADO

Documento visado electrónico con número: MU2002257

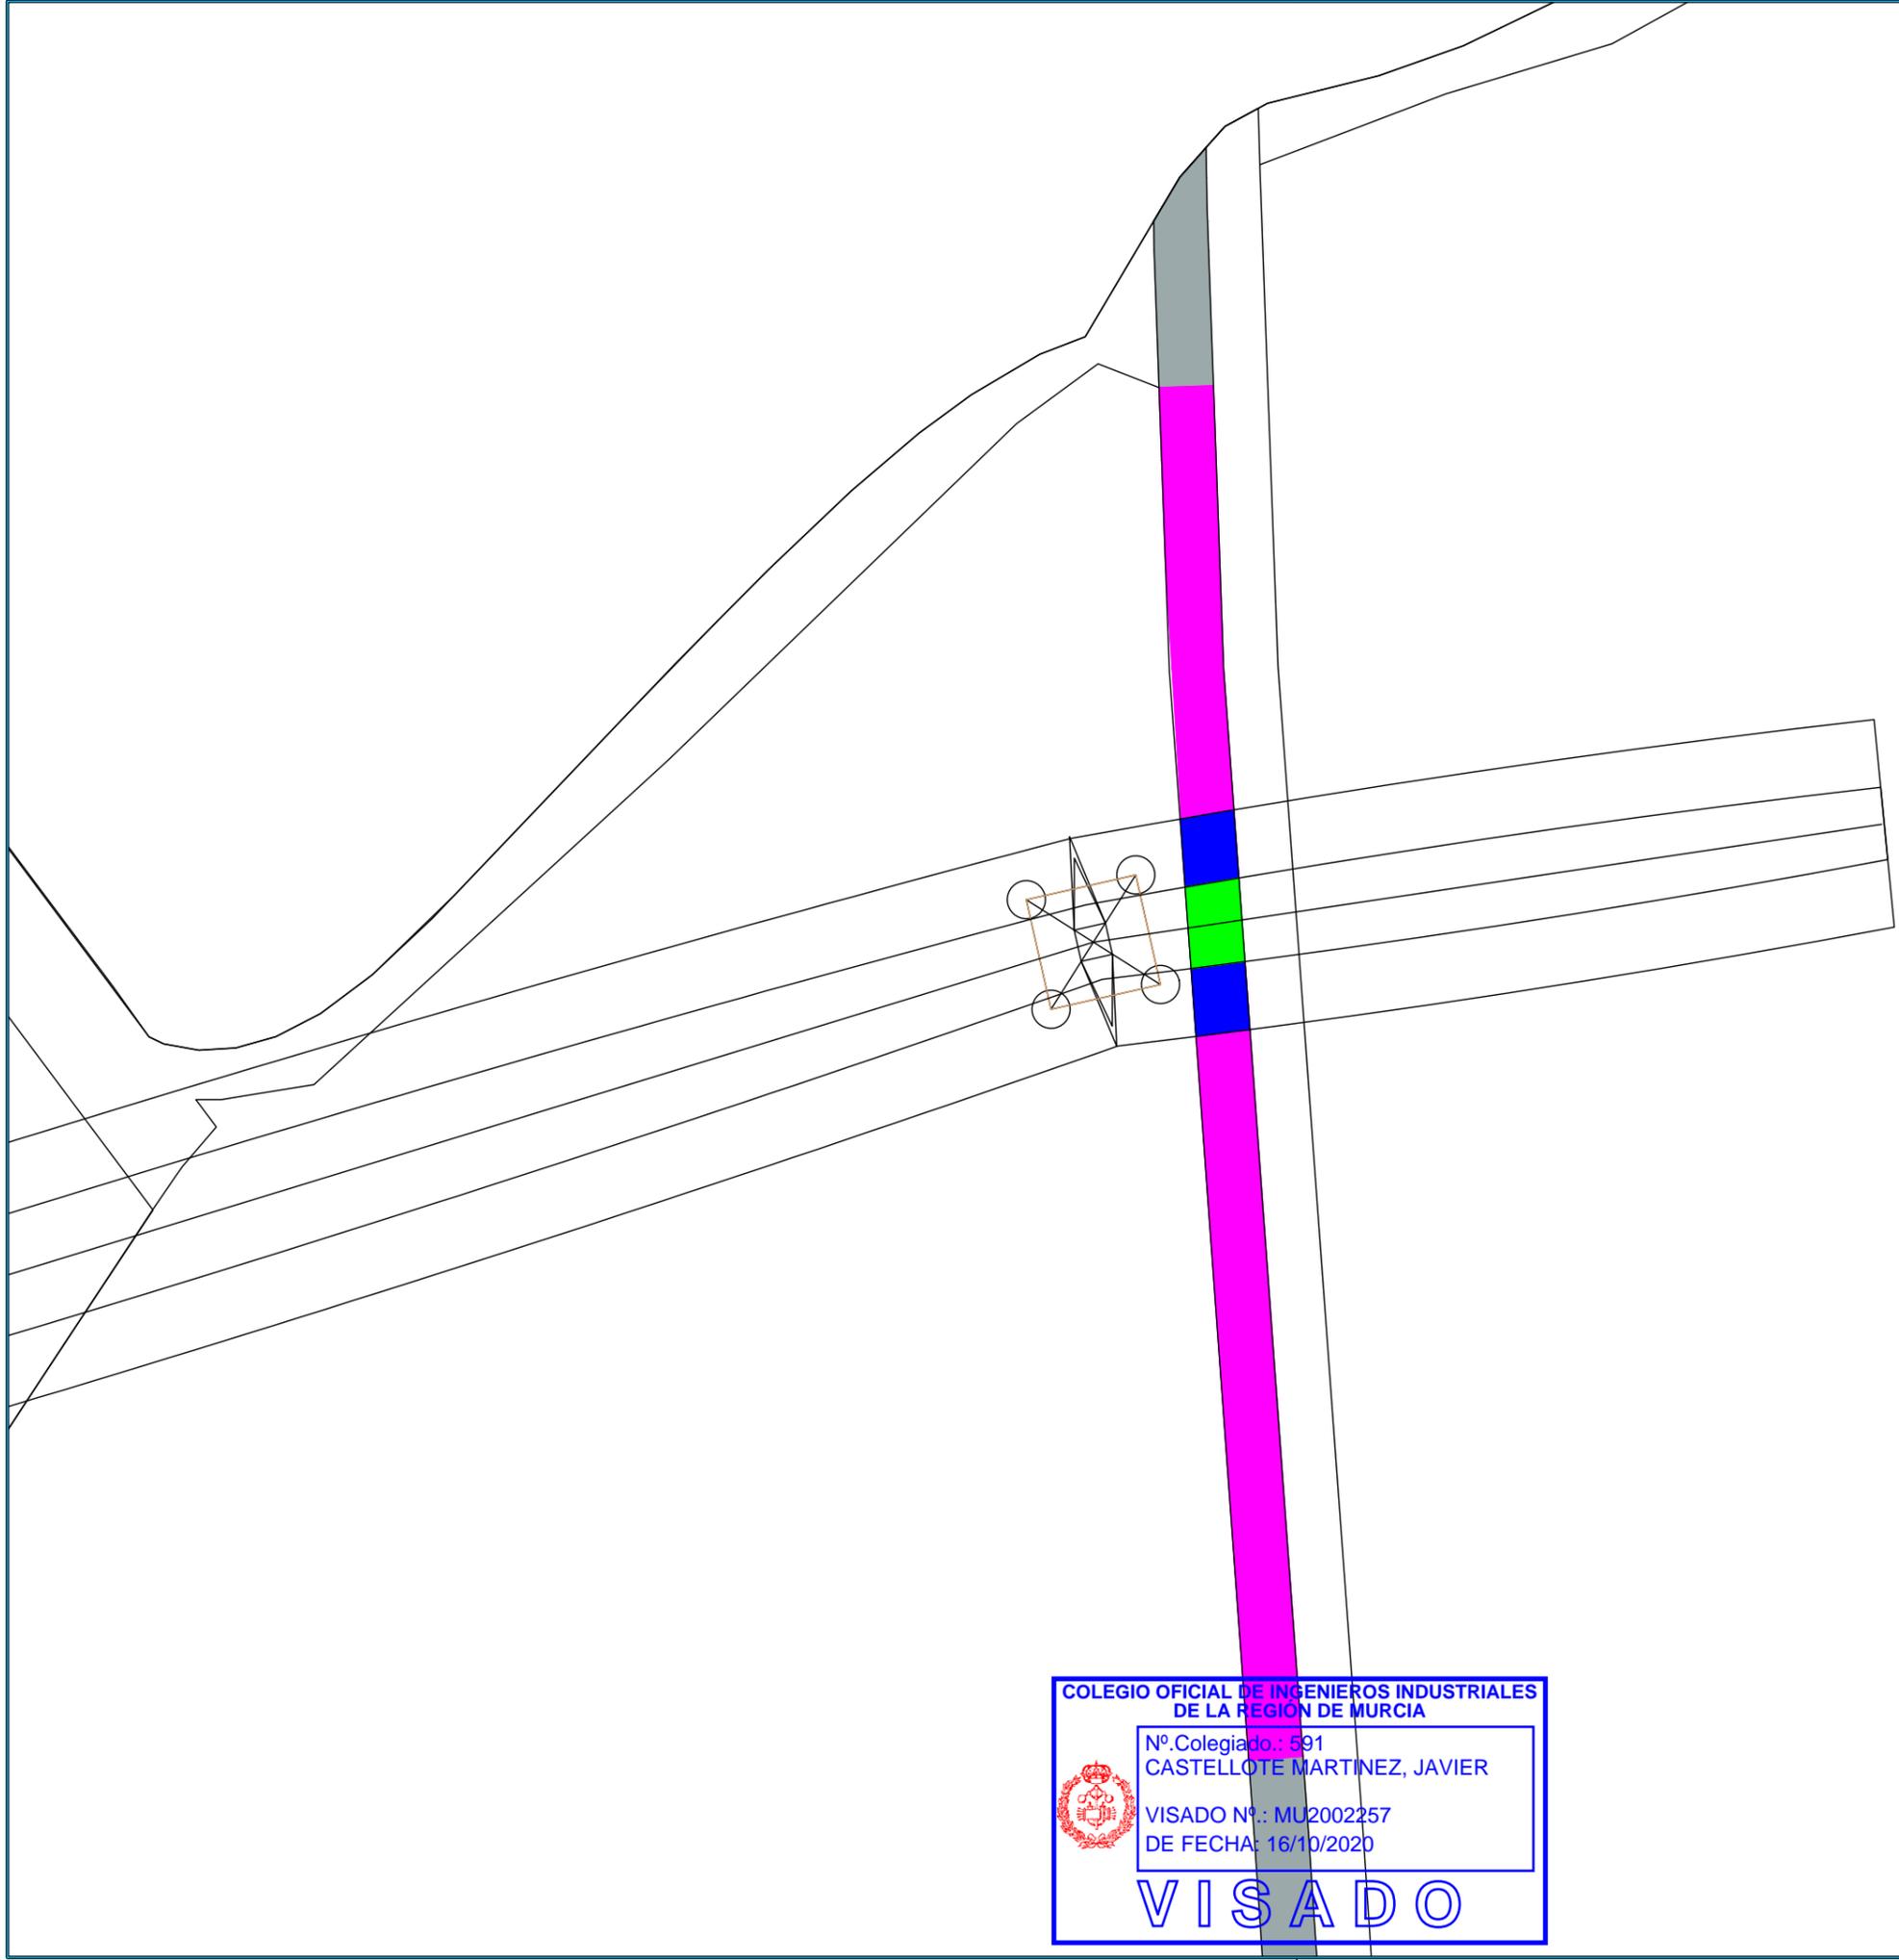

NOTAS:

VISADO
COII

16/10/2020

NORTE
↑
0°

270° NO
O
S-O S
180° S
SE
0° III

REGIÓN DE MURCIA
MU2002257

REF. CATASTRAL
24016A101090010000EM
Polígono 101 Parcela 9001

LEYENDA

	EXPROPIACIÓN EN PLENO DOMINIO
	SUPERFICIE SERVIDUMBRE PERMANENTE DE PASO
	SUPERFICIE DE AFECCIÓN
	OCUPACIÓN TEMPORAL

DENOMINACIÓN

LONGITUD LINEA AEREA (m)	4.00
EXPROPIACIÓN EN PLENO DOMINIO (m²)	-
SUPERFICIE SERVIDUMBRE PERMANENTE DE PASO (m²)	24.81
SUPERFICIE DE AFECCIÓN (m²)	64.81
OCUPACIÓN TEMPORAL (m²)	8293.88

REV.	FECHA	DESCRIPCIÓN

REVISIONES

DISEÑADO	COMPROBADO	APROBADO	Vº Bº CLIENTE
JBD	JCC	JCM	SI

FECHA: AGOSTO-2020 ESCALA(S): 1:500

Progressum Energy Developments

INGENIERÍA MURCIANA S.L.

Paseo del Club Deportivo 1. Edif 06 A, 1ª Planta.
Parque Empresarial La Finca.
Somosaguas, Pozuelo de Alarcón, Madrid
Tel.: +34 91 799 71 81

PROMOTOR: ROBLE NEW ENERGY S.L.

PROYECTO: LÍNEA DE EVACUACIÓN LAAT 132 kV SET VILLAMECA I y II-SET EÓLICOS DE VILLAMECA

SITUACIÓN: T.M. BENAVIDES-QUINTANA DEL CASTILLO-VILLAMEJIL

PLANO: REF. CATASTRAL 24016A101090010000EM Polígono 101 Parcela 9001

PROY. N°.	TAMAÑO	N° PLANO	HOJA	REV.
01	A3	PA-03	03	


COLEGIO OFICIAL DE INGENIEROS INDUSTRIALES DE LA REGIÓN DE MURCIA

Nº Colegiado.: 591
CASTELLOTE MARTINEZ, JAVIER

VISADO Nº.: MU2002257
DE FECHA: 16/10/2020

VISADO

Documento visado electrónico con número: MU2002257

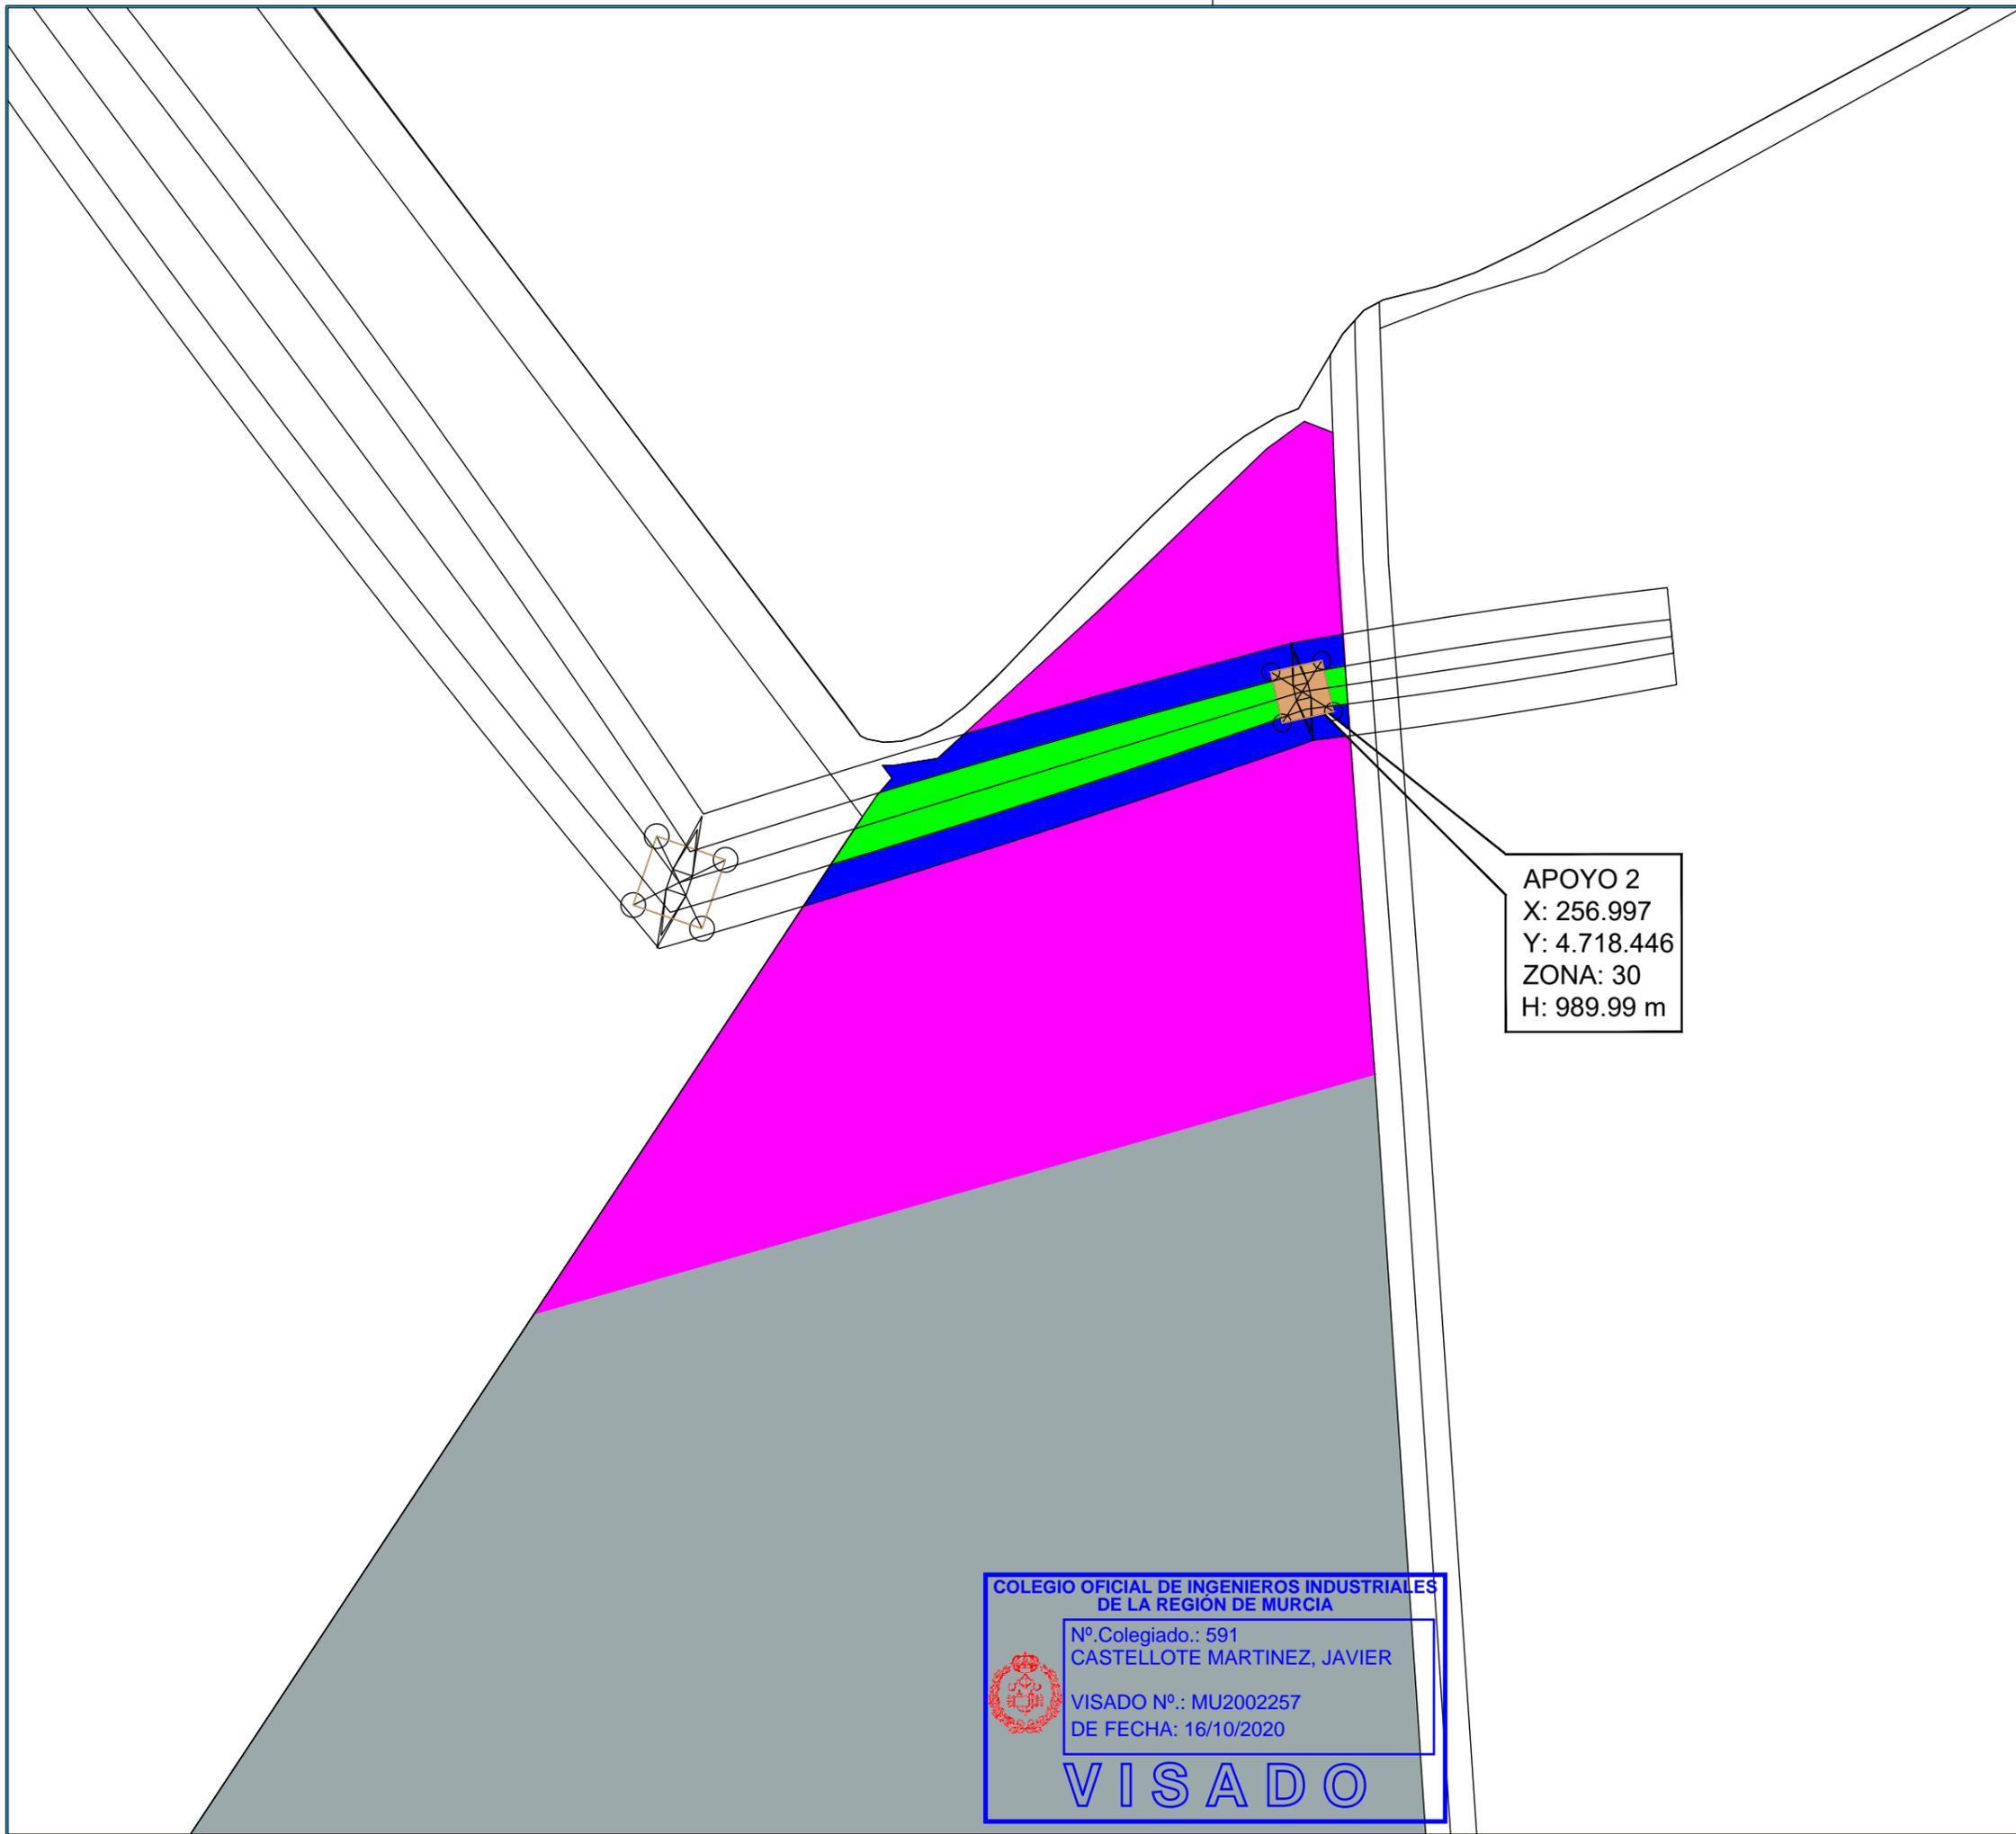

APOYO 2
 X: 256.997
 Y: 4.718.446
 ZONA: 30
 H: 989.99 m

COLEGIO OFICIAL DE INGENIEROS INDUSTRIALES
 DE LA REGION DE MURCIA

Nº Colegiado.: 591
 CASTELLOTE MARTINEZ, JAVIER

VISADO Nº.: MU2002257
 DE FECHA: 16/10/2020

VISADO

NOTAS:

VISADO
 COII

16/10/2020

REGION DE MURCIA
 MU2002257

REF. CATASTRAL
 24016A101000020000EP
 Polígono 101 Parcela 2

LEYENDA

	EXPROPIACIÓN EN PLENO DOMINIO
	SUPERFICIE SERVIDUMBRE PERMANENTE DE PASO
	SUPERFICIE DE AFECCIÓN
	OCUPACIÓN TEMPORAL

DENOMINACIÓN

LONGITUD LINEA AEREA (m)	80.7
EXPROPIACIÓN EN PLENO DOMINIO (m²)	3.31
SUPERFICIE SERVIDUMBRE PERMANENTE DE PASO (m²)	600.3
SUPERFICIE DE AFECCIÓN (m²)	1390.9
OCUPACIÓN TEMPORAL (m²)	8293.4

REV.	FECHA	DESCRIPCIÓN

REVISIONES

DISEÑADO	COMPROBADO	APROBADO	Vº Bº CLIENTE
JBD	JCC	JCM	SI

FECHA: AGOSTO-2020 ESCALA(S): 1:1000

Progressum Energy Developments

INGENIERÍA MURCIANA S.L.

Paseo del Club Deportivo 1. Edif 06 A, 1ª Planta.
 Parque Empresarial La Finca.
 Somosaguas, Pozuelo de Alarcón, Madrid
 Tel.: +34 91 799 71 81

PROMOTOR: ROBLE NEW ENERGY S.L.


PROYECTO: LÍNEA DE EVACUACIÓN LAAT 132 kV
 SET VILLAMECA I y II-SET EÓLICOS DE VILLAMECA

SITUACIÓN: T.M. BENAVIDES-QUINTANA DEL CASTILLO-VILLAMEJIL

PLANO: REF. CATASTRAL
 24016A101000020000EP
 Polígono 101 Parcela 2

PROY. Nº.	TAMAÑO	Nº PLANO	HOJA	REV.
01	A3	PA-04	04	

Documento visado y comunicante con número: MU2002257

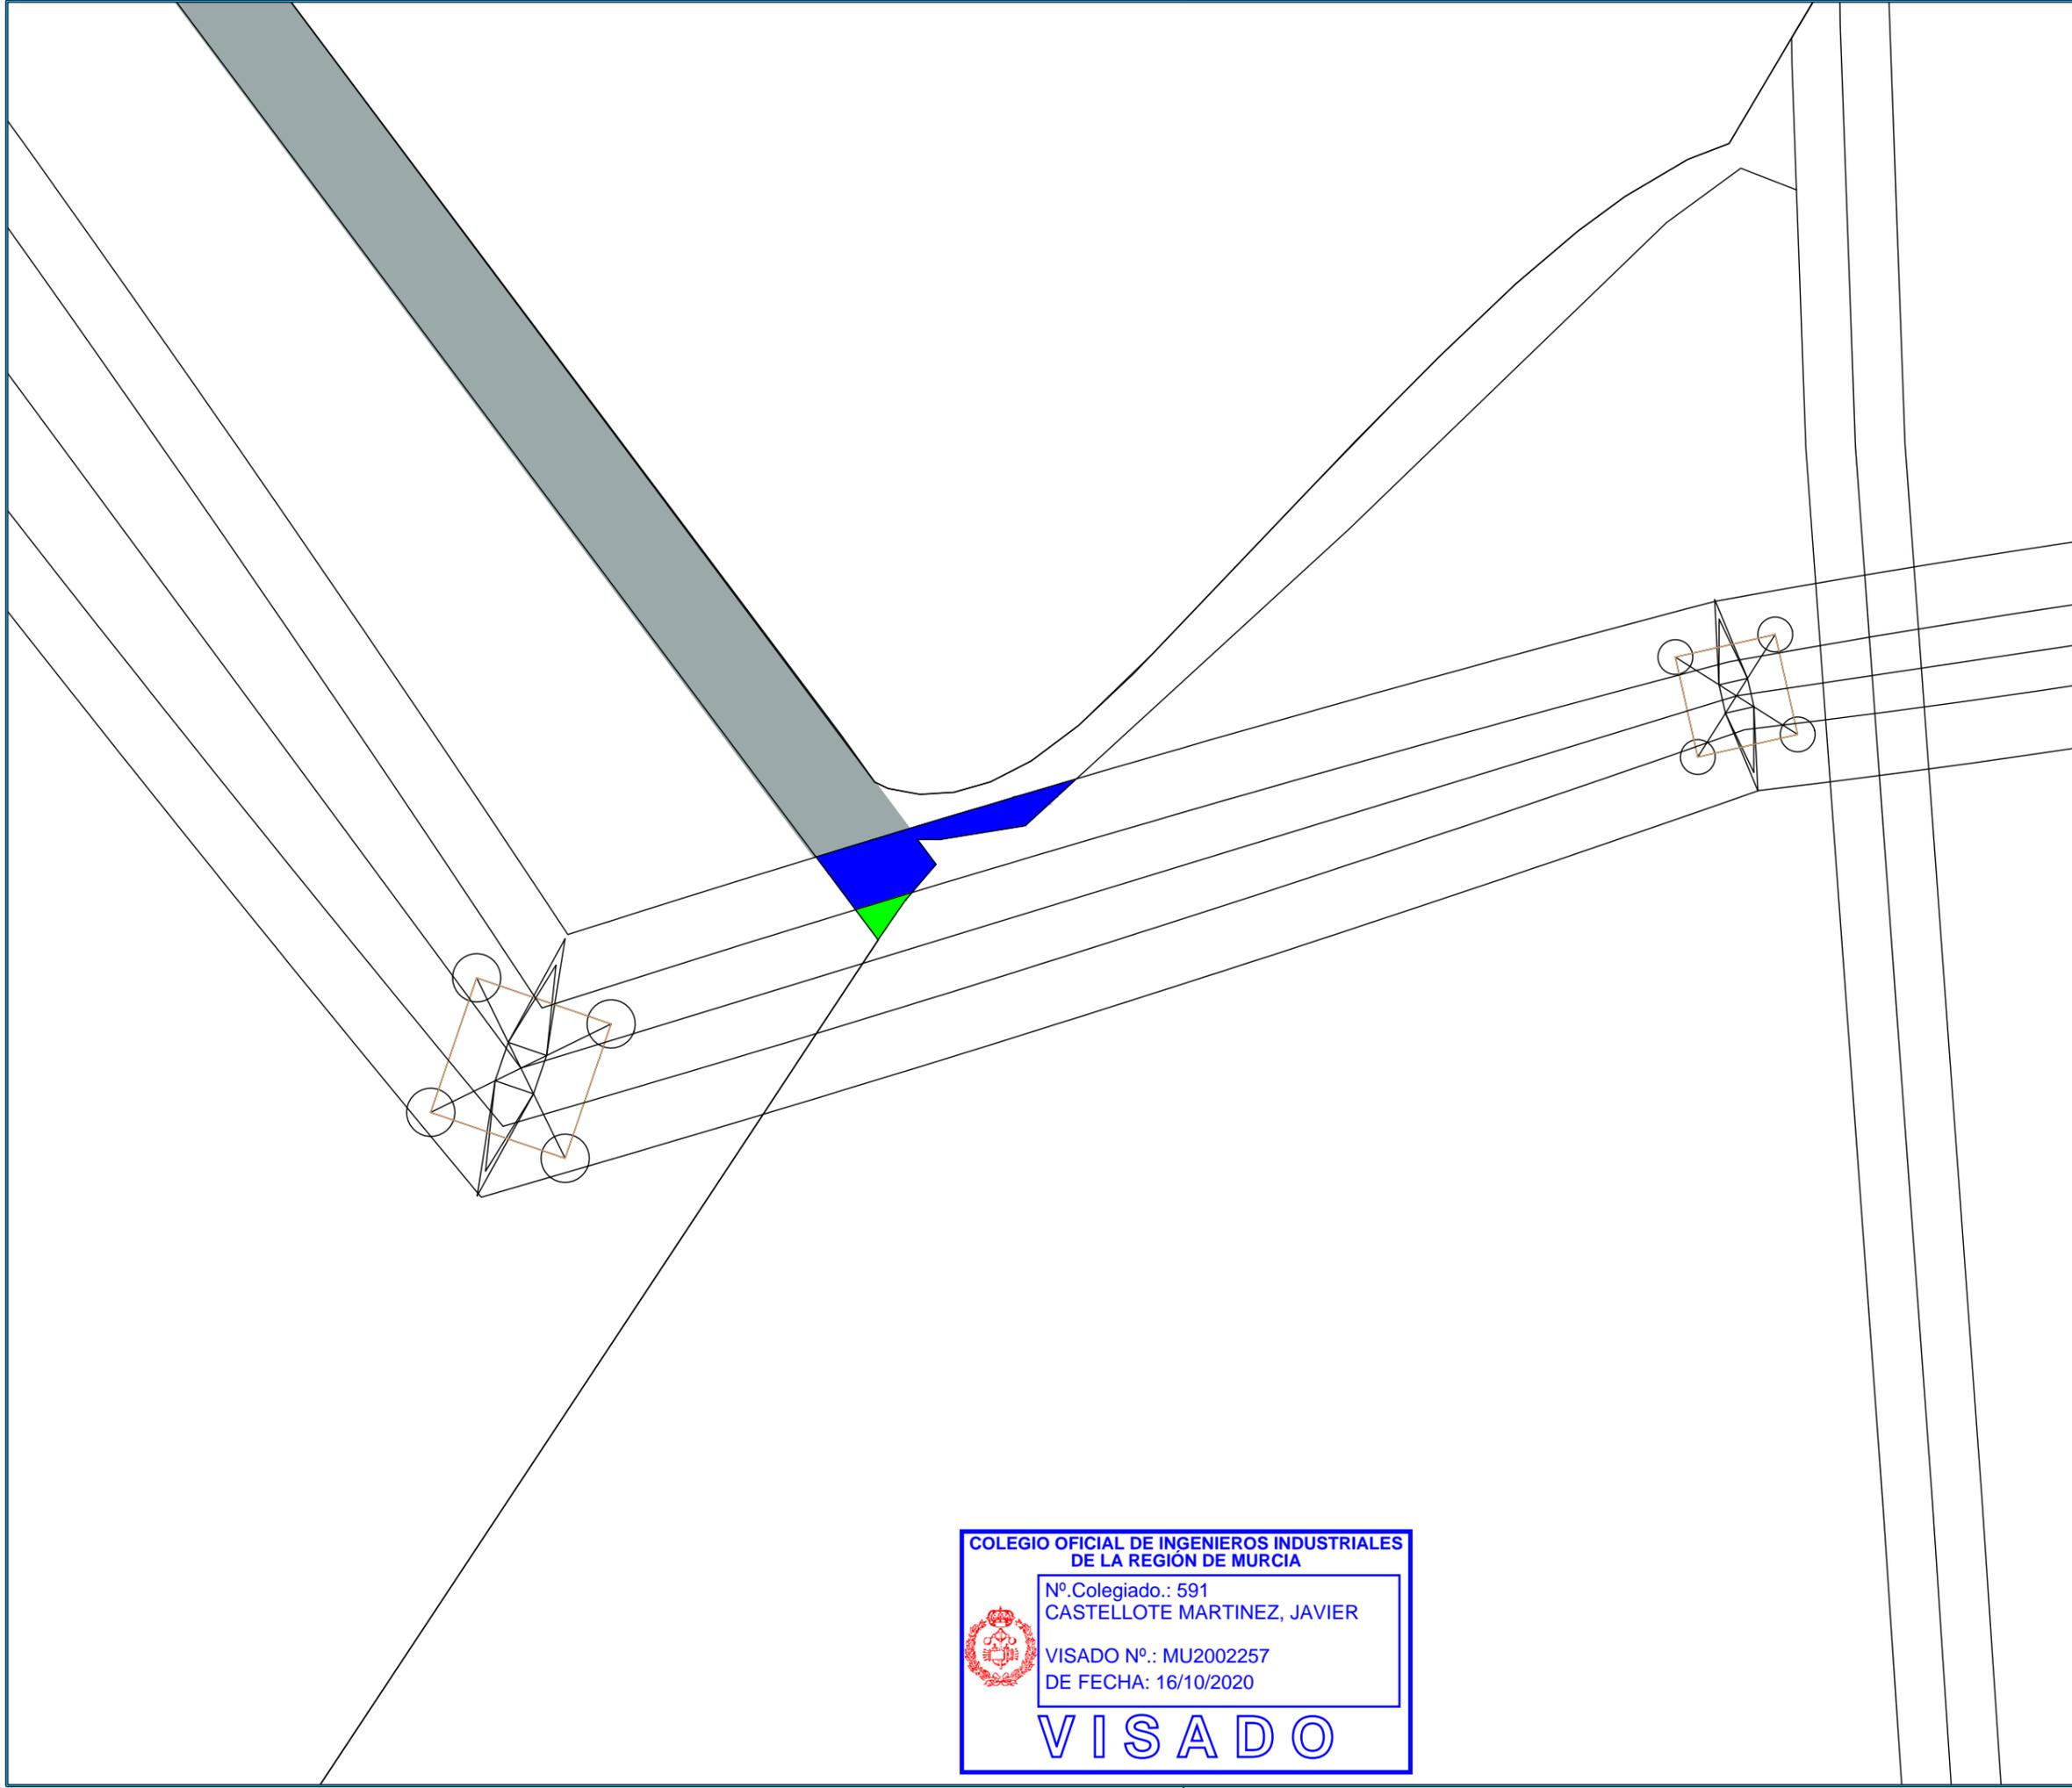

NOTAS:

VISADO
COII
16/10/2020

NORTE
↑
0°

REGIÓN DE MURCIA
MU2002257

REF. CATASTRAL
24218A012090060000ER
Polígono 12 Parcela 9006

LEYENDA

	EXPROPIACIÓN EN PLENO DOMINIO
	SUPERFICIE SERVIDUMBRE PERMANENTE DE PASO
	SUPERFICIE DE AFECCIÓN
	OCUPACIÓN TEMPORAL

DENOMINACIÓN

LONGITUD LINEA AEREA (m)	5.1
EXPROPIACIÓN EN PLENO DOMINIO (m²)	-
SUPERFICIE SERVIDUMBRE PERMANENTE DE PASO (m²)	6.57
SUPERFICIE DE AFECCIÓN (m²)	65.85
OCUPACIÓN TEMPORAL (m²)	-

REV.	FECHA	DESCRIPCIÓN

REVISIONES

DISEÑADO	COMPROBADO	APROBADO	Vº Bº CLIENTE
JBD	JCC	JCM	SI

FECHA: AGOSTO-2020 ESCALA(S): 1:500

Paseo del Club Deportivo 1. Edif 06 A, 1ª Planta.
Parque Empresarial La Finca.
Somosaguas, Pozuelo de Alarcón, Madrid
Tel.: +34 91 799 71 81

PROMOTOR: ROBLE NEW ENERGY S.L.

PROYECTO: LÍNEA DE EVACUACIÓN LAAT 132 kV
SET VILLAMECA I y II-SET EÓLICOS DE VILLAMECA

SITUACIÓN: T.M. BENAVIDES-QUINTANA DEL CASTILLO-VILLAMEJIL

PLANO: REF. CATASTRAL
24218A012090060000ER
Polígono 12 Parcela 9006

PROY. N°.	TAMAÑO	N° PLANO	HOJA	REV.
01	A3	PA-05	05	


COLEGIO OFICIAL DE INGENIEROS INDUSTRIALES DE LA REGIÓN DE MURCIA

Nº Colegiado.: 591
CASTELLOTE MARTINEZ, JAVIER

VISADO Nº.: MU2002257
DE FECHA: 16/10/2020

VISADO

Documento visado electrónicamente con número: MU2002257

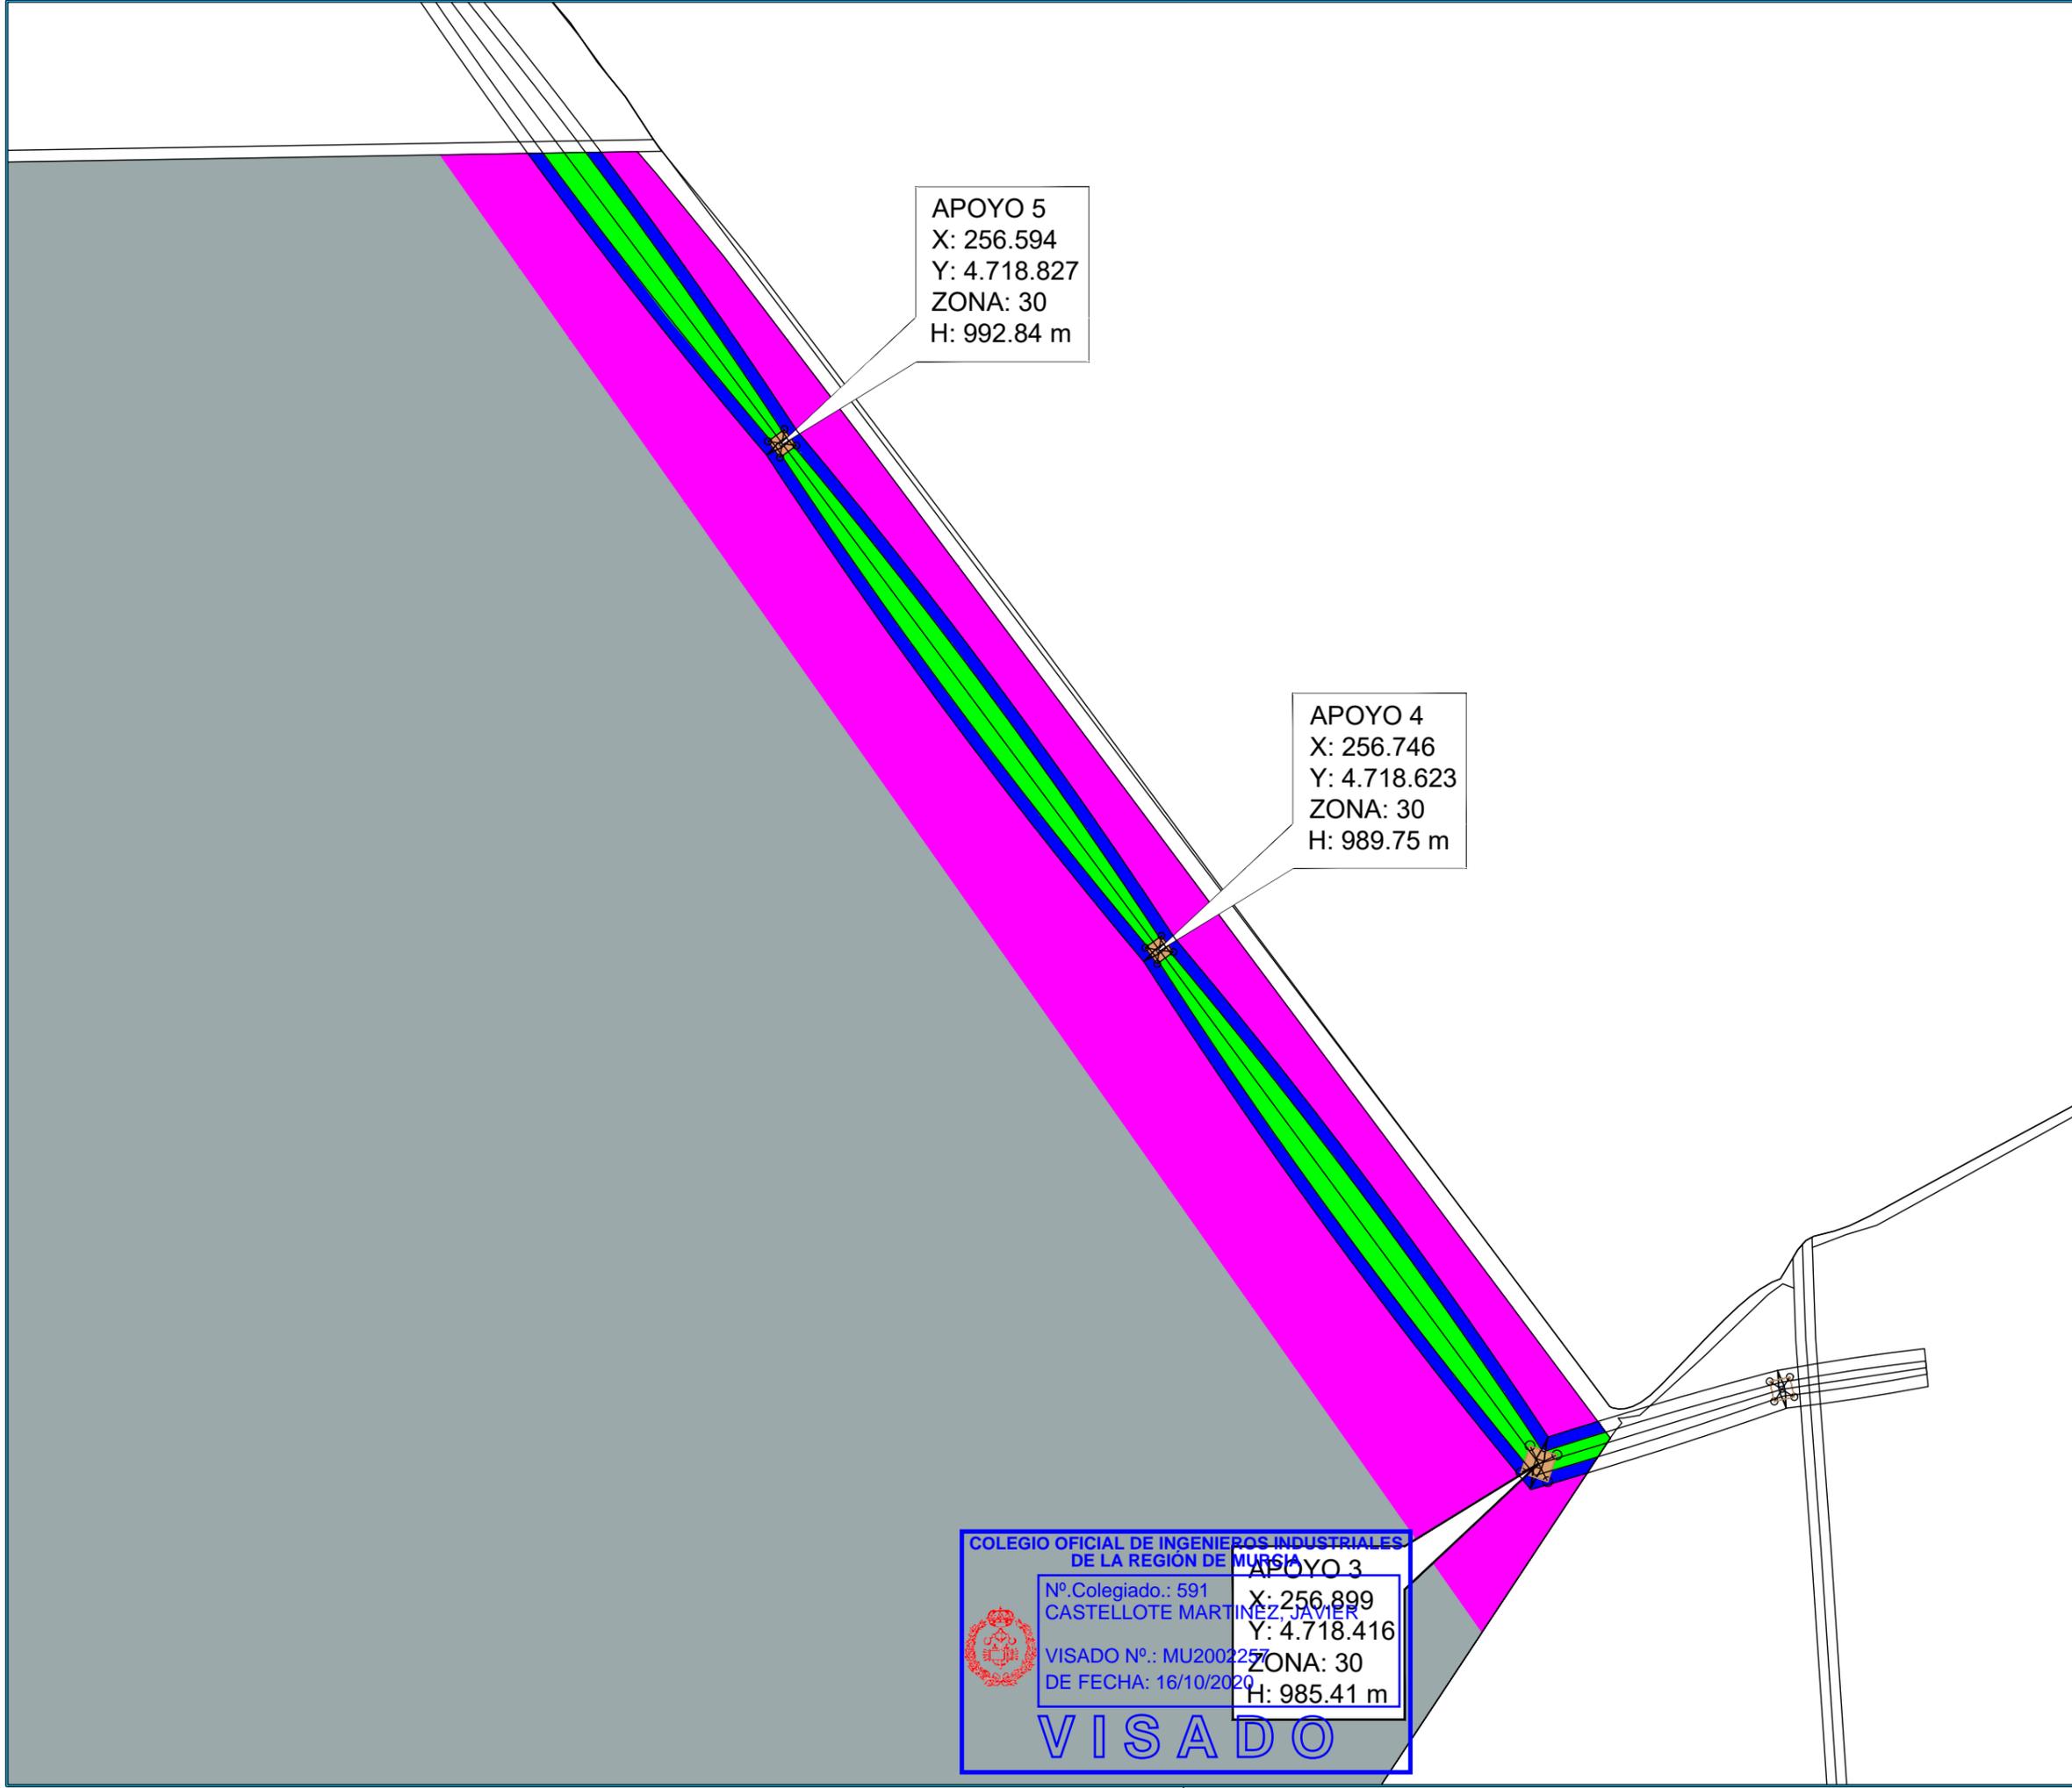

APOYO 5
 X: 256.594
 Y: 4.718.827
 ZONA: 30
 H: 992.84 m

APOYO 4
 X: 256.746
 Y: 4.718.623
 ZONA: 30
 H: 989.75 m

COLEGIO OFICIAL DE INGENIEROS INDUSTRIALES
 DE LA REGIÓN DE MURCIA

Nº Colegiado.: 591
 CASTELLOTE MARTÍNEZ, JAVIER

VISADO Nº.: MU2002257
 DE FECHA: 16/10/2020

VISADO

APOYO 3
 X: 256.899
 Y: 4.718.416
 ZONA: 30
 H: 985.41 m

NOTAS:

VISADO
 COII
 16/10/2020
 REGIÓN DE MURCIA
 MU2002257

REF. CATASTRAL
 24218A012000030000EQ
 Polígono 12 Parcela 3

LEYENDA

	EXPROPIACIÓN EN PLENO DOMINIO
	SUPERFICIE SERVIDUMBRE PERMANENTE DE PASO
	SUPERFICIE DE AFECCIÓN
	OCUPACIÓN TEMPORAL

DENOMINACIÓN

LONGITUD LINEA AEREA (m)	687.81
EXPROPIACIÓN EN PLENO DOMINIO (m²)	76.81
SUPERFICIE SERVIDUMBRE PERMANENTE DE PASO (m²)	7650.80
SUPERFICIE DE AFECCIÓN (m²)	14554.25
OCUPACIÓN TEMPORAL (m²)	53526.17

REV.	FECHA	DESCRIPCIÓN

REVISIONES

DISEÑADO	COMPROBADO	APROBADO	Vº Bº CLIENTE
JBD	JCC	JCM	SI

FECHA: AGOSTO-2020 ESCALA(S): 1:2500

Paseo del Club Deportivo 1. Edif 06 A, 1ª Planta.
 Parque Empresarial La Finca.
 Somosaguas, Pozuelo de Alarcón, Madrid
 Tel.: +34 91 799 71 81

PROMOTOR: ROBLE NEW ENERGY S.L.


PROYECTO: LÍNEA DE EVACUACIÓN LAAT 132 kV SET VILLAMECA I y II-SET EÓLICOS DE VILLAMECA

SITUACIÓN: T.M. BENAVIDES-QUINTANA DEL CASTILLO-VILLAMEJIL

PLANO: REF. CATASTRAL 24218A012000030000EQ Polígono 12 Parcela 3

PROY. Nº.	TAMAÑO	Nº PLANO	HOJA	REV.
01	A3	PA-06	06	

Documento visado e informado con número: MU2002257

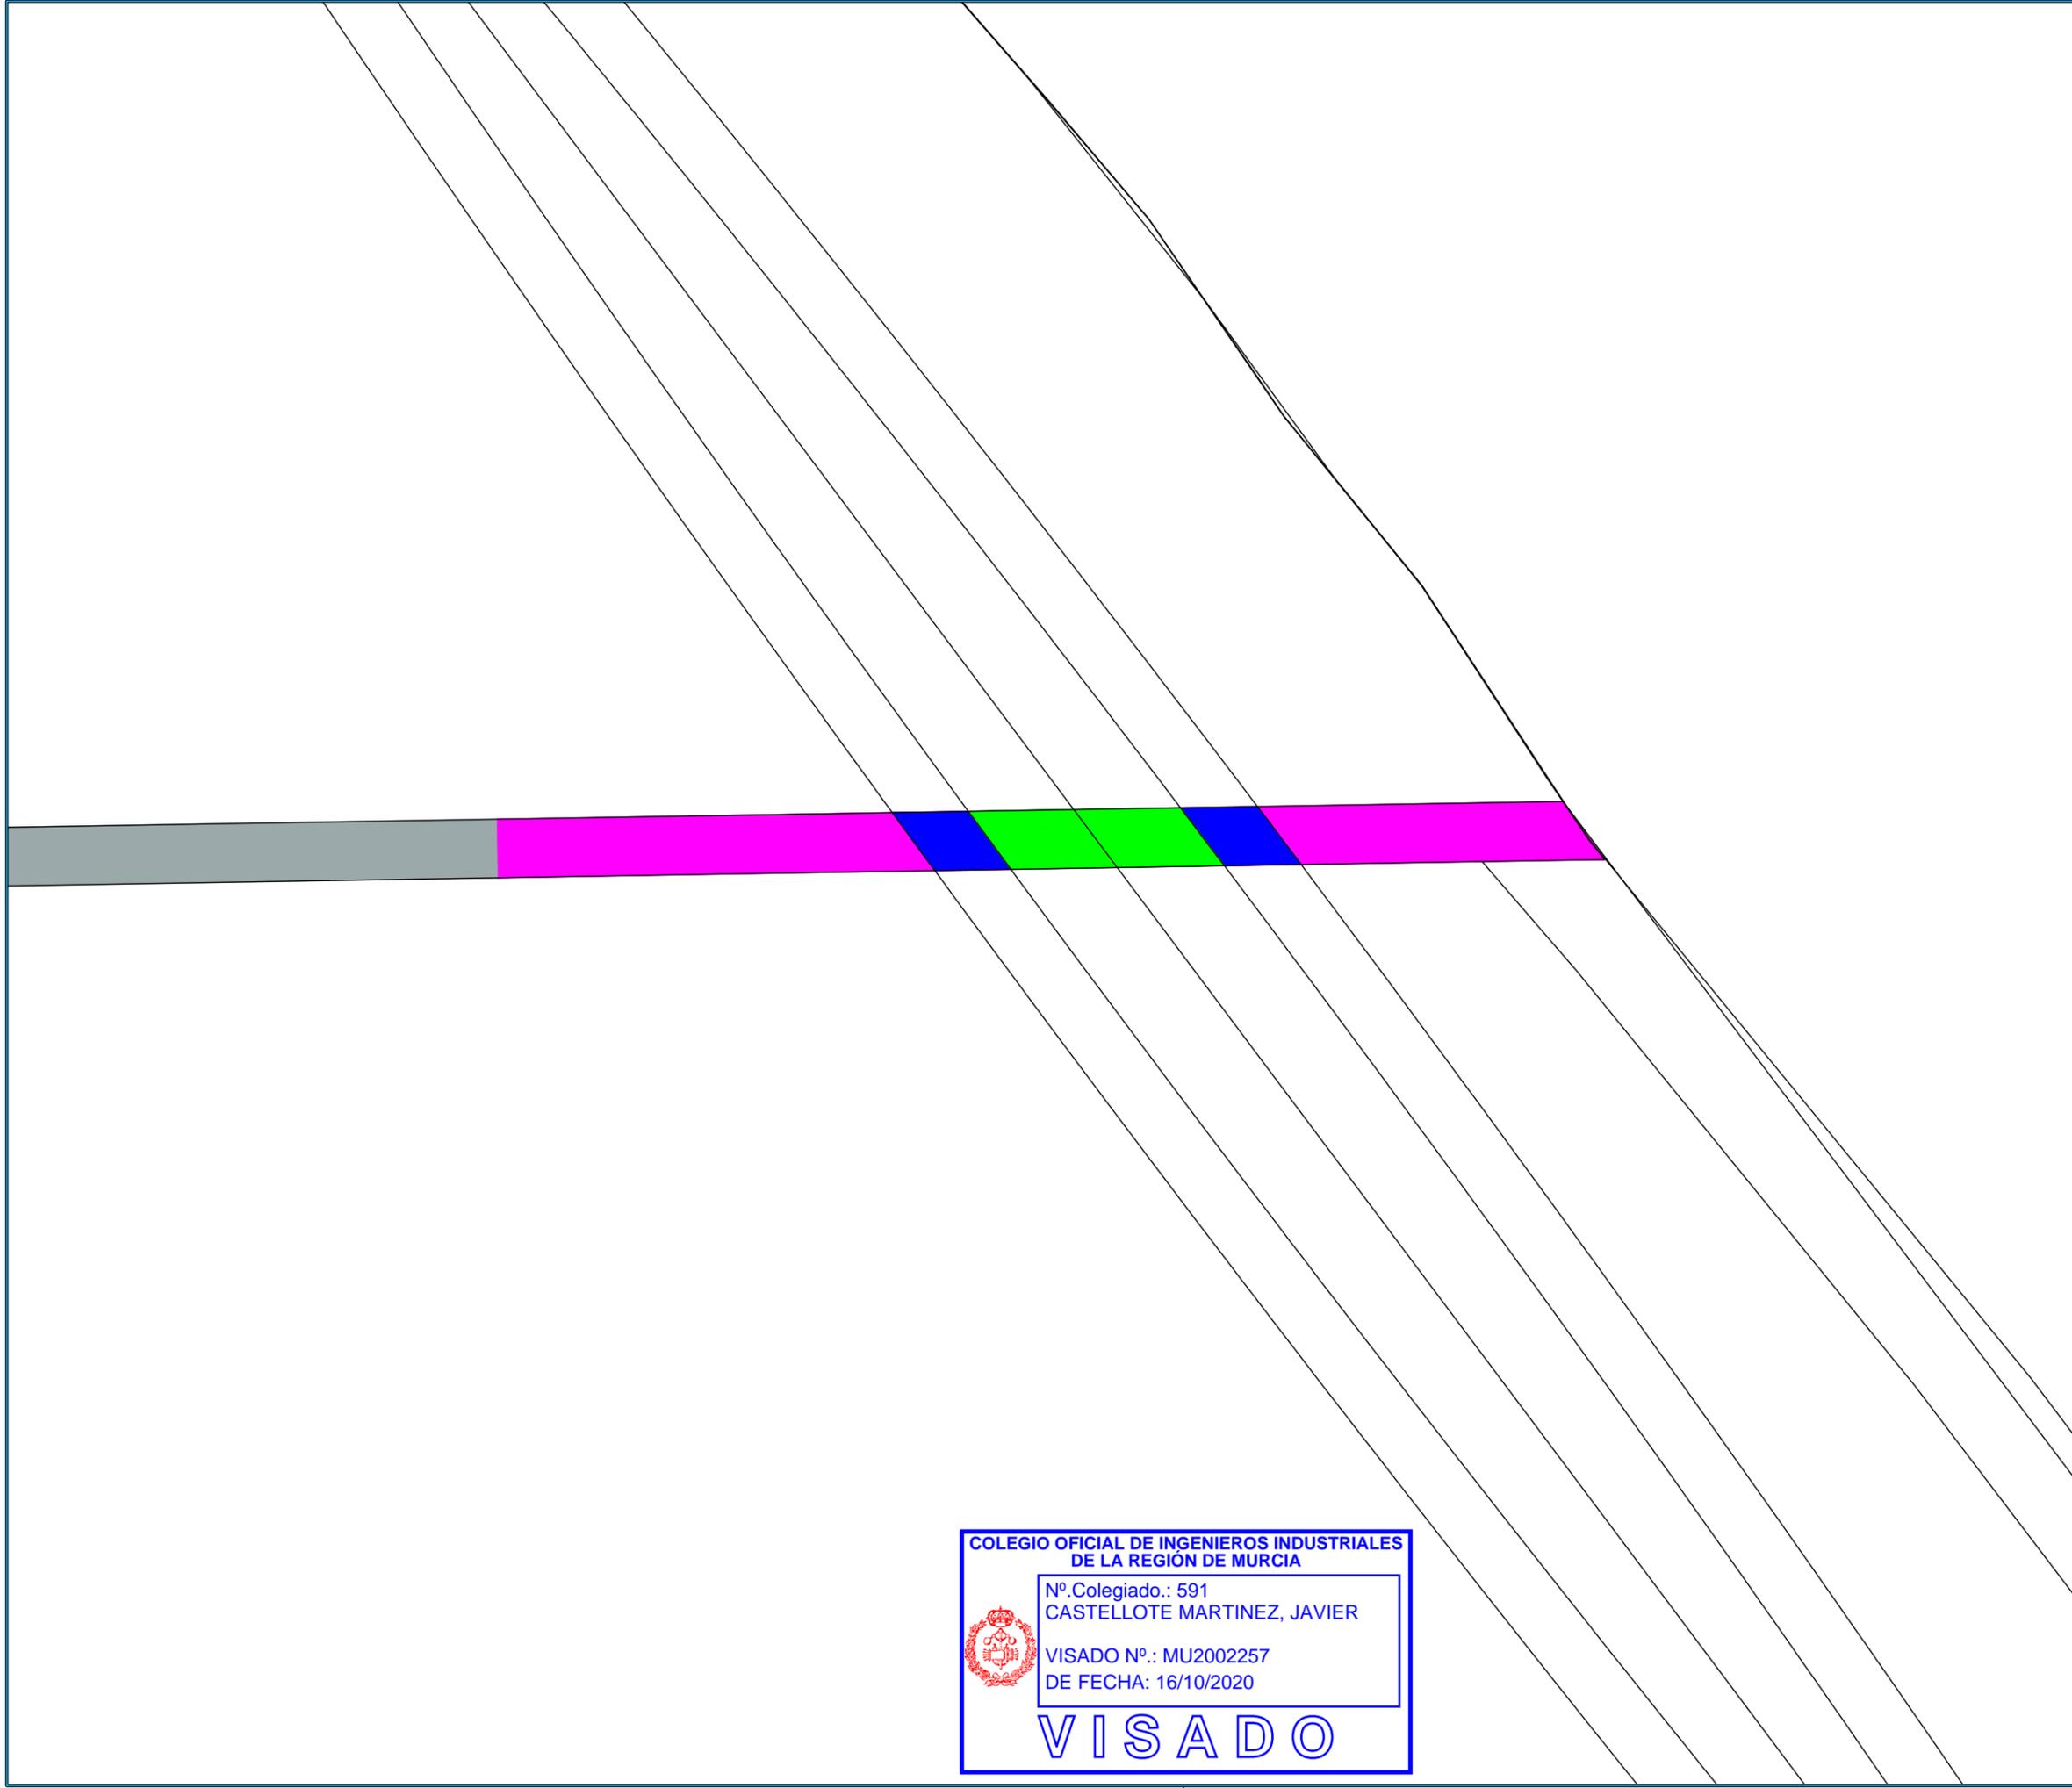

NOTAS:

VISADO
COII

16/10/2020
REGIÓN DE MURCIA
MU2002257

NORTE
↑
0°

S
180°

REF. CATASTRAL
24218A012090010000ET
Polígono 12 Parcela 9001

LEYENDA

	EXPROPIACIÓN EN PLENO DOMINIO
	SUPERFICIE SERVIDUMBRE PERMANENTE DE PASO
	SUPERFICIE DE AFECCIÓN
	OCUPACIÓN TEMPORAL

DENOMINACIÓN

LONGITUD LINEA AEREA (m)	5.84
EXPROPIACIÓN EN PLENO DOMINIO (m²)	-
SUPERFICIE SERVIDUMBRE PERMANENTE DE PASO (m²)	81.2
SUPERFICIE DE AFECCIÓN (m²)	139.5
OCUPACIÓN TEMPORAL (m²)	414.0

REV.	FECHA	DESCRIPCIÓN	
REVISIONES			
DISEÑADO	COMPROBADO	APROBADO	Vº Bº CLIENTE
JBD	JCC	JCM	SI

FECHA: AGOSTO-2020 ESCALA(S): 1:500

Progressum
Energy Developments

INGENIERÍA MURCIANA S.L.

Paseo del Club Deportivo 1. Edif 06 A, 1ª Planta.
Parque Empresarial La Finca.
Somosaguas, Pozuelo de Alarcón, Madrid
Tel.: +34 91 799 71 81

PROMOTOR: ROBLE NEW ENERGY S.L.

PROYECTO: LÍNEA DE EVACUACIÓN LAAT 132 kV
SET VILLAMECA I y II-SET EÓLICOS DE VILLAMECA

SITUACIÓN: T.M. BENAVIDES-QUINTANA DEL CASTILLO-VILLAMEJIL

PLANO: REF. CATASTRAL
24218A012090010000ET
Polígono 12 Parcela 9001

PROY. Nº.	TAMAÑO	Nº PLANO	HOJA	REV.
01	A3	PA-07	07	


COLEGIO OFICIAL DE INGENIEROS INDUSTRIALES DE LA REGIÓN DE MURCIA

Nº Colegiado.: 591
CASTELLOTE MARTINEZ, JAVIER

VISADO Nº.: MU2002257
DE FECHA: 16/10/2020

VISADO

Documento visado con número: MU2002257

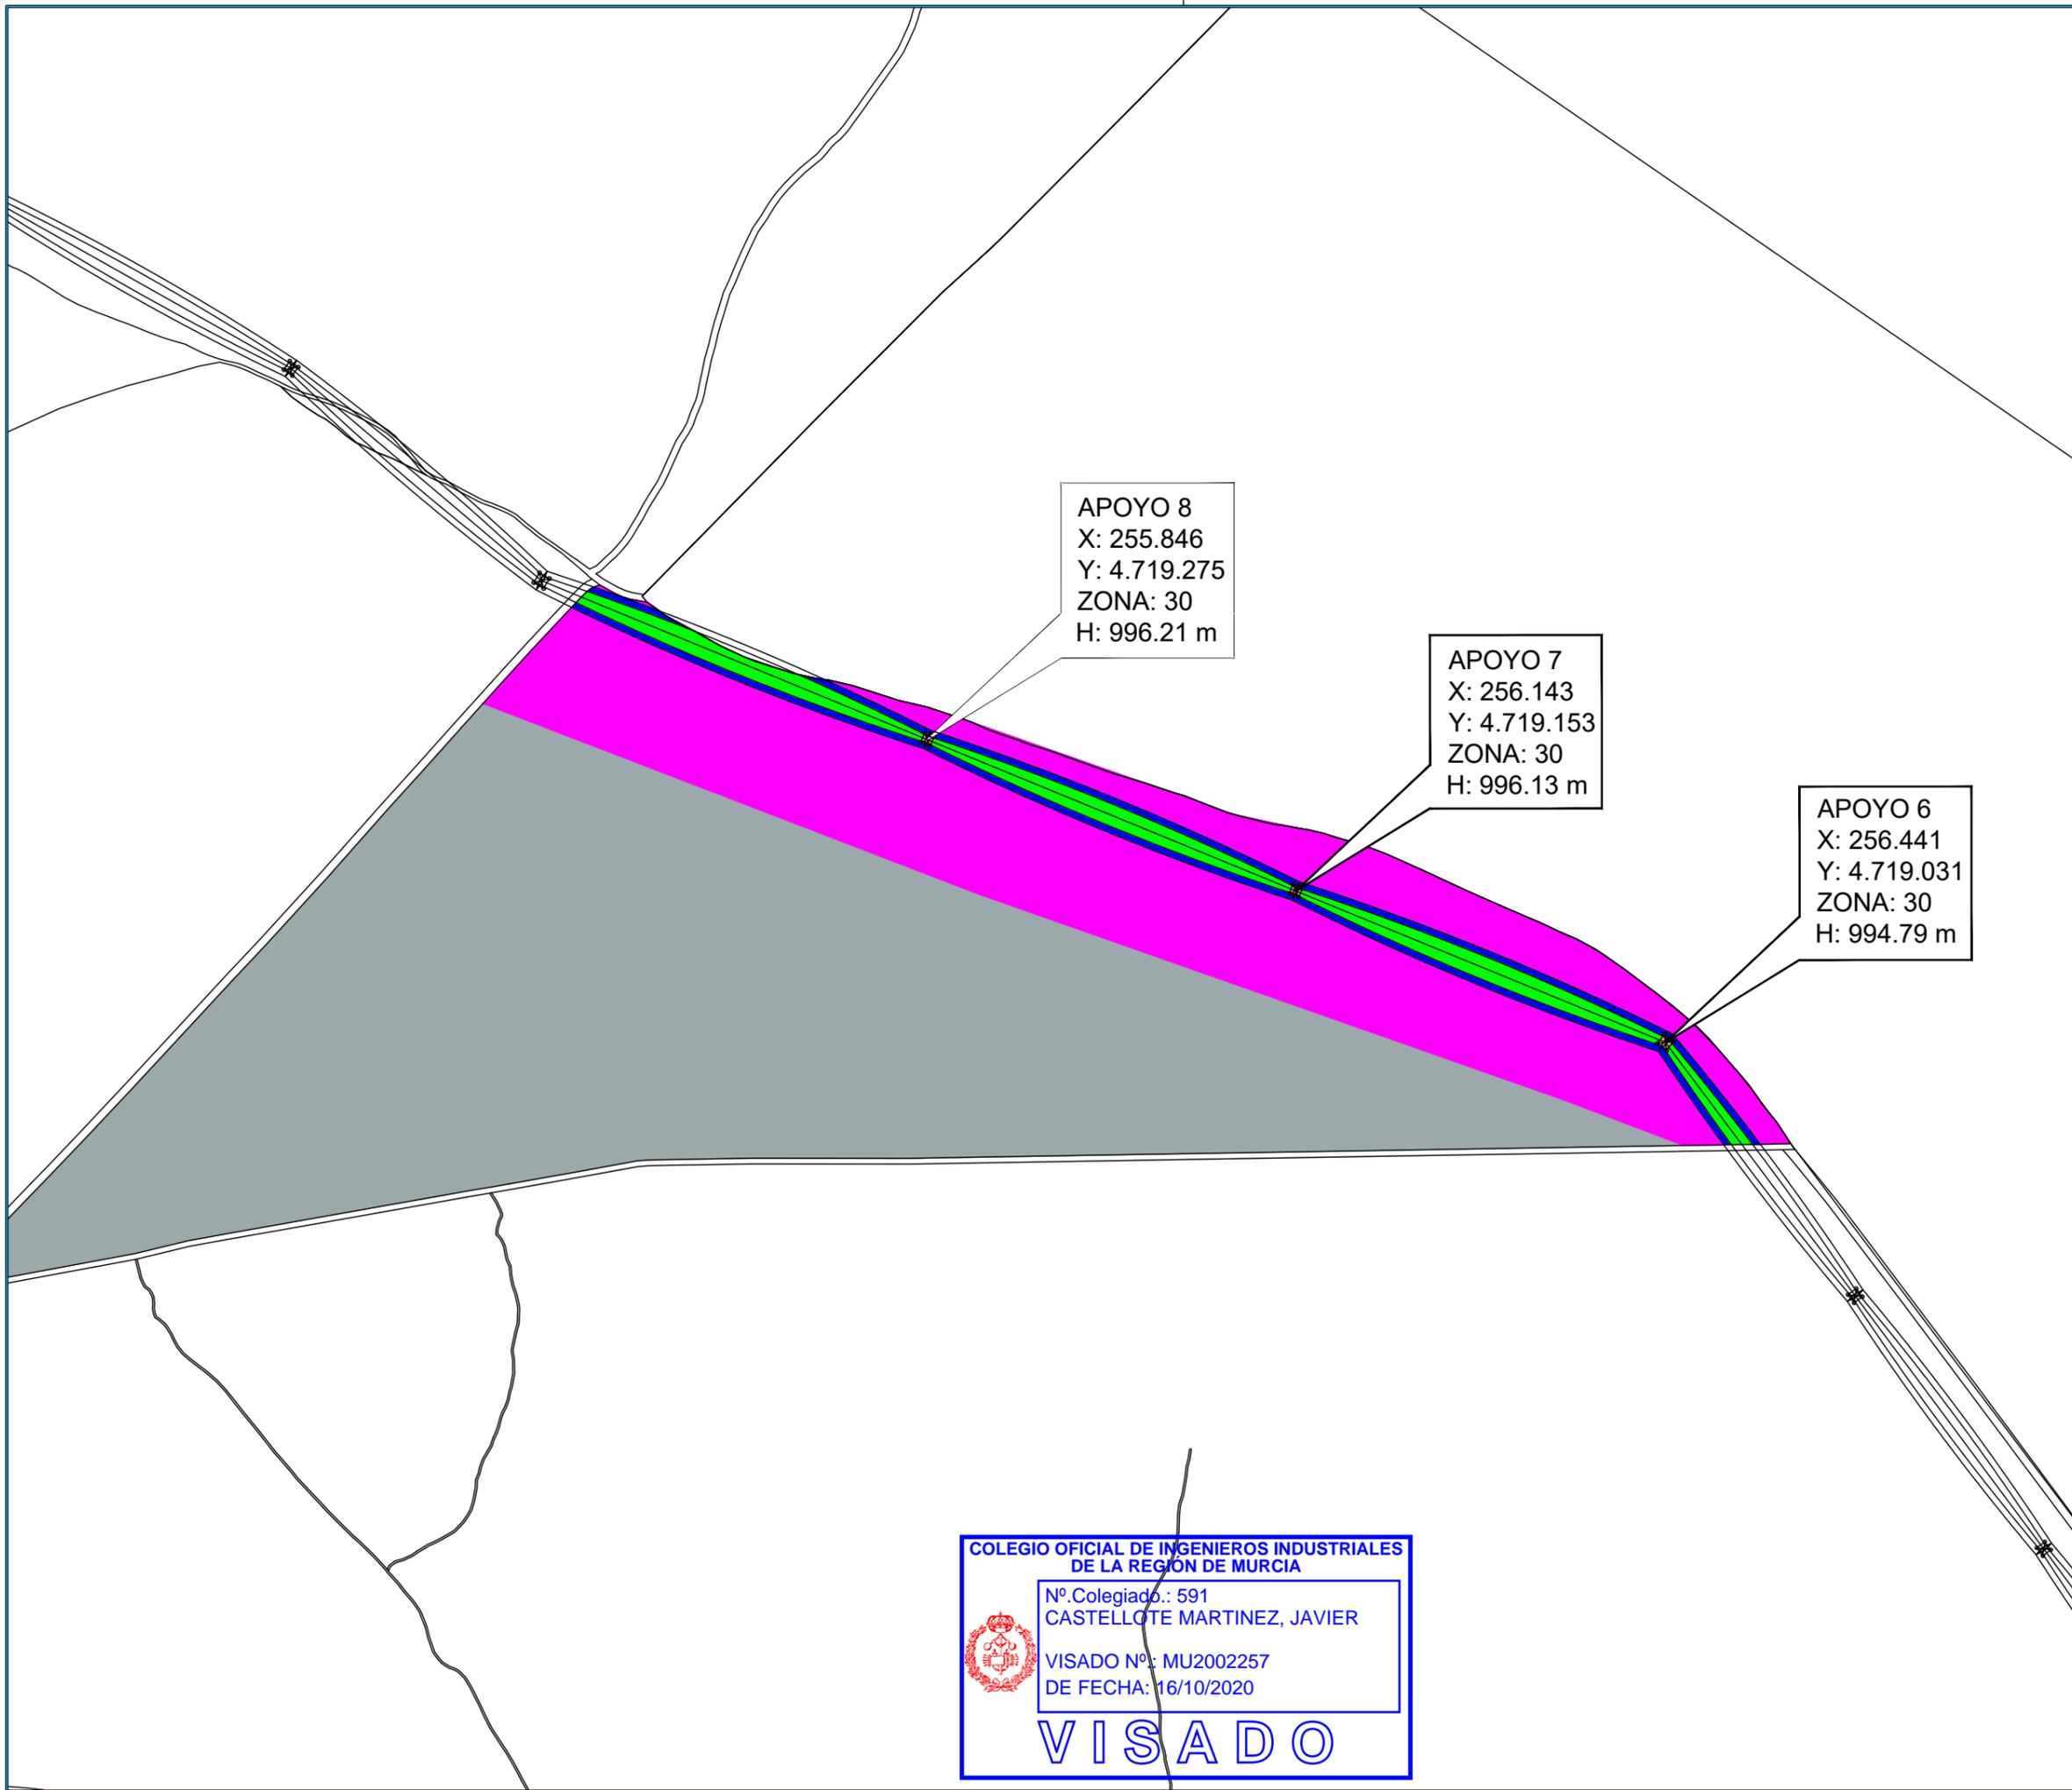

APOYO 8
 X: 255.846
 Y: 4.719.275
 ZONA: 30
 H: 996.21 m

APOYO 7
 X: 256.143
 Y: 4.719.153
 ZONA: 30
 H: 996.13 m

APOYO 6
 X: 256.441
 Y: 4.719.031
 ZONA: 30
 H: 994.79 m

COLEGIO OFICIAL DE INGENIEROS INDUSTRIALES DE LA REGIÓN DE MURCIA

Nº Colegiado.: 591
 CASTELLOTE MARTINEZ, JAVIER

VISADO Nº: MU2002257
 DE FECHA: 16/10/2020

VISADO

NOTAS:

VISADO
 COII
 16/10/2020
 REGIÓN DE MURCIA
 MU2002257

REF. CATASTRAL
 24218A012000020000EG
 Polígono 12 Parcela 2

LEYENDA

	EXPROPIACIÓN EN PLENO DOMINIO
	SUPERFICIE SERVIDUMBRE PERMANENTE DE PASO
	SUPERFICIE DE AFECCIÓN
	OCUPACIÓN TEMPORAL

DENOMINACIÓN

LONGITUD LINEA AEREA (m)	1047.29
EXPROPIACIÓN EN PLENO DOMINIO (m²)	89.29
SUPERFICIE SERVIDUMBRE PERMANENTE DE PASO (m²)	14341.33
SUPERFICIE DE AFECCIÓN (m²)	24350.00
OCUPACIÓN TEMPORAL (m²)	127831.22

REV.	FECHA	DESCRIPCIÓN

REVISIONES

DISEÑADO	COMPROBADO	APROBADO	Vº Bº CLIENTE
JBD	JCC	JCM	SI

FECHA: AGOSTO-2020 ESCALA(S): 1:5000

Progressum Energy Developments

INGENIERÍA MURCIANA S.L.

Paseo del Club Deportivo 1. Edif 06 A, 1ª Planta.
 Parque Empresarial La Finca.
 Somosaguas, Pozuelo de Alarcón, Madrid
 Tel.: +34 91 799 71 81

PROMOTOR: ROBLE NEW ENERGY S.L.


PROYECTO: LÍNEA DE EVACUACIÓN LAAT 132 kV SET VILLAMECA I y II-SET EÓLICOS DE VILLAMECA

SITUACIÓN: T.M. BENAVIDES-QUINTANA DEL CASTILLO-VILLAMEJIL

PLANO: REF. CATASTRAL 24218A012000020000EG Polígono 12 Parcela 2

PROY. Nº.	TAMAÑO	Nº PLANO	HOJA	REV.
01	A3	PA-08	08	

Documento visado electrónicamente con número: MU2002257

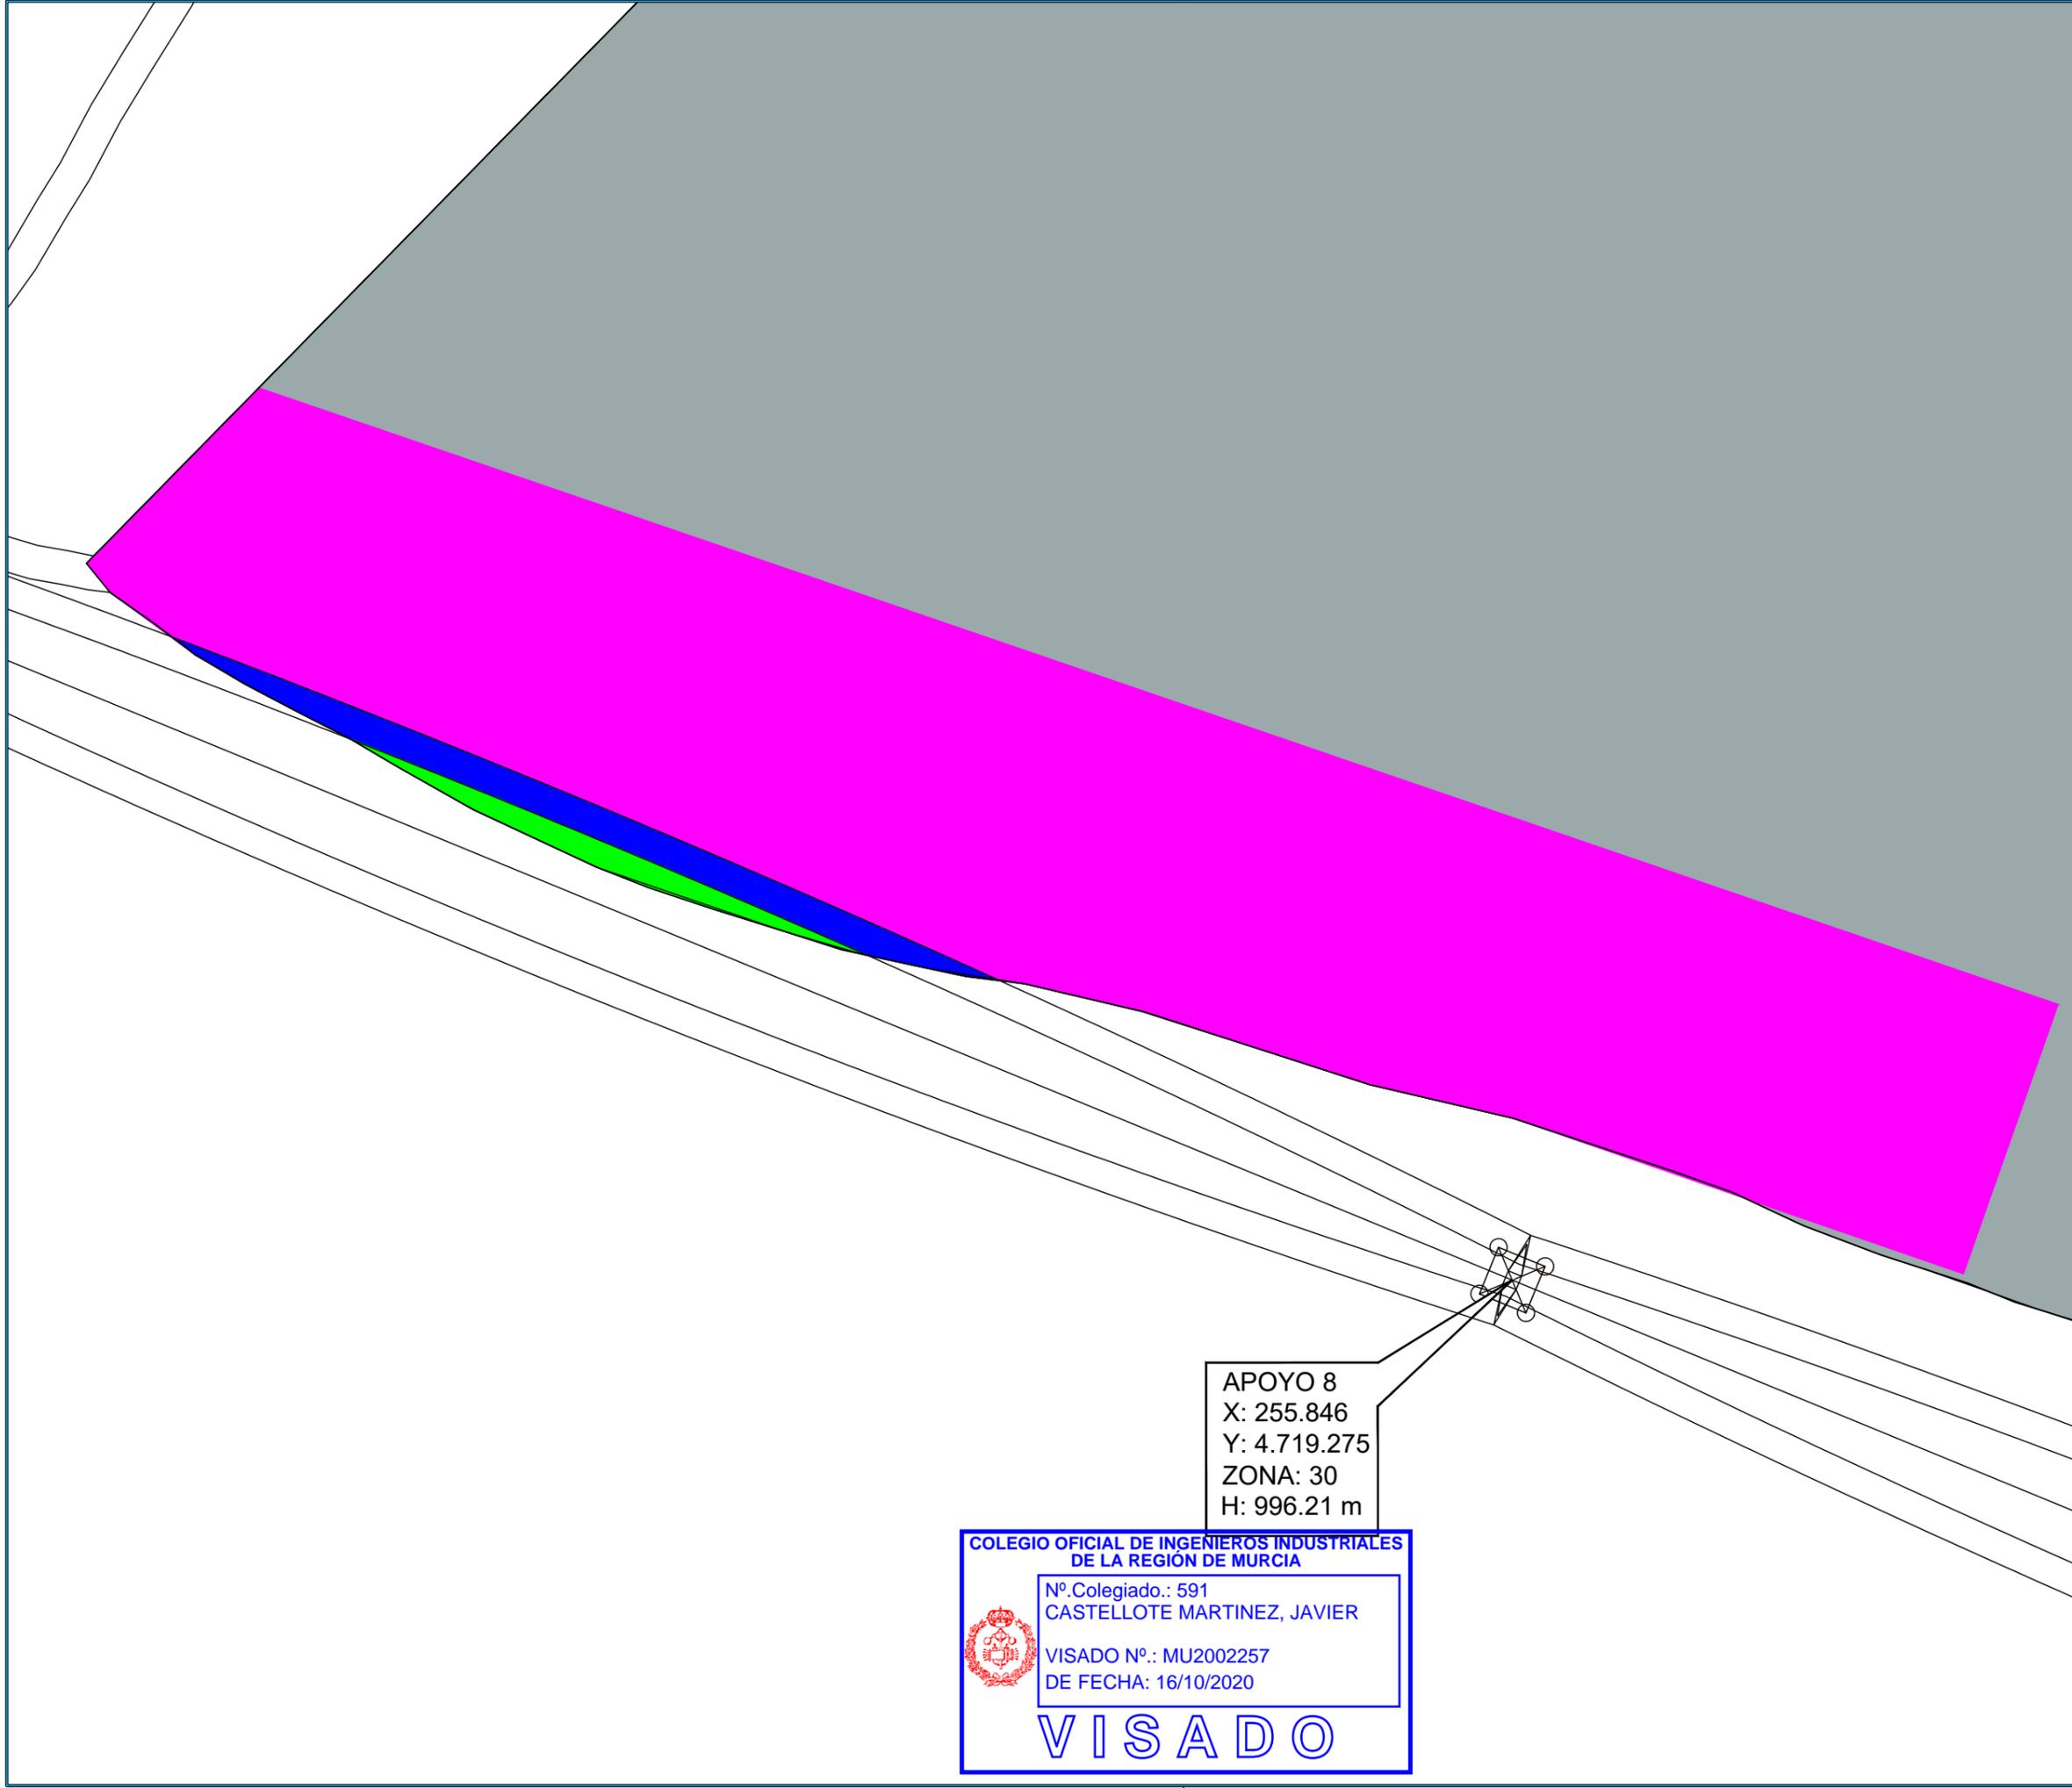

APOYO 8
 X: 255.846
 Y: 4.719.275
 ZONA: 30
 H: 996.21 m

COLEGIO OFICIAL DE INGENIEROS INDUSTRIALES DE LA REGION DE MURCIA

Nº.Colegiado.: 591
 CASTELLOTE MARTINEZ, JAVIER

VISADO Nº.: MU2002257
 DE FECHA: 16/10/2020

VISADO

NOTAS:

VISADO
 COII
 16/10/2020
 REGION DE MURCIA
 MU2002257

REF. CATASTRAL
 24126A050000010000AT
 Polígono 50 Parcela 1

LEYENDA

	EXPROPIACIÓN EN PLENO DOMINIO
	SUPERFICIE SERVIDUMBRE PERMANENTE DE PASO
	SUPERFICIE DE AFECCIÓN
	OCUPACIÓN TEMPORAL

DENOMINACIÓN

LONGITUD LINEA AEREA (m)	90.27
EXPROPIACIÓN EN PLENO DOMINIO (m²)	--
SUPERFICIE SERVIDUMBRE PERMANENTE DE PASO (m²)	235.68
SUPERFICIE DE AFECCIÓN (m²)	844.10
OCUPACIÓN TEMPORAL (m²)	15562.88

REV.	FECHA	DESCRIPCIÓN

REVISIONES

DISEÑADO	COMPROBADO	APROBADO	Vº Bº CLIENTE
JBD	JCC	JCM	SI

FECHA: AGOSTO-2020 ESCALA(S): 1:1000

Progressum Energy Developments

INGENIERÍA MURCIANA S.L.

Paseo del Club Deportivo 1. Edif 06 A, 1ª Planta.
 Parque Empresarial La Finca.
 Somosaguas, Pozuelo de Alarcón, Madrid
 Tel.:+34 91 799 71 81

PROMOTOR: ROBLE NEW ENERGY S.L.


PROYECTO: LÍNEA DE EVACUACIÓN LAAT 132 kV SET VILLAMECA I y II-SET EÓLICOS DE VILLAMECA

SITUACIÓN: T.M. BENAVIDES-QUINTANA DEL CASTILLO-VILLAMEJIL

PLANO: REF. CATASTRAL 24126A050000010000AT Polígono 50 Parcela 1

PROY. Nº.	TAMAÑO	Nº PLANO	HOJA	REV.
01	A3	PA-09	09	

Documento visado electrónico con número: MU2002257

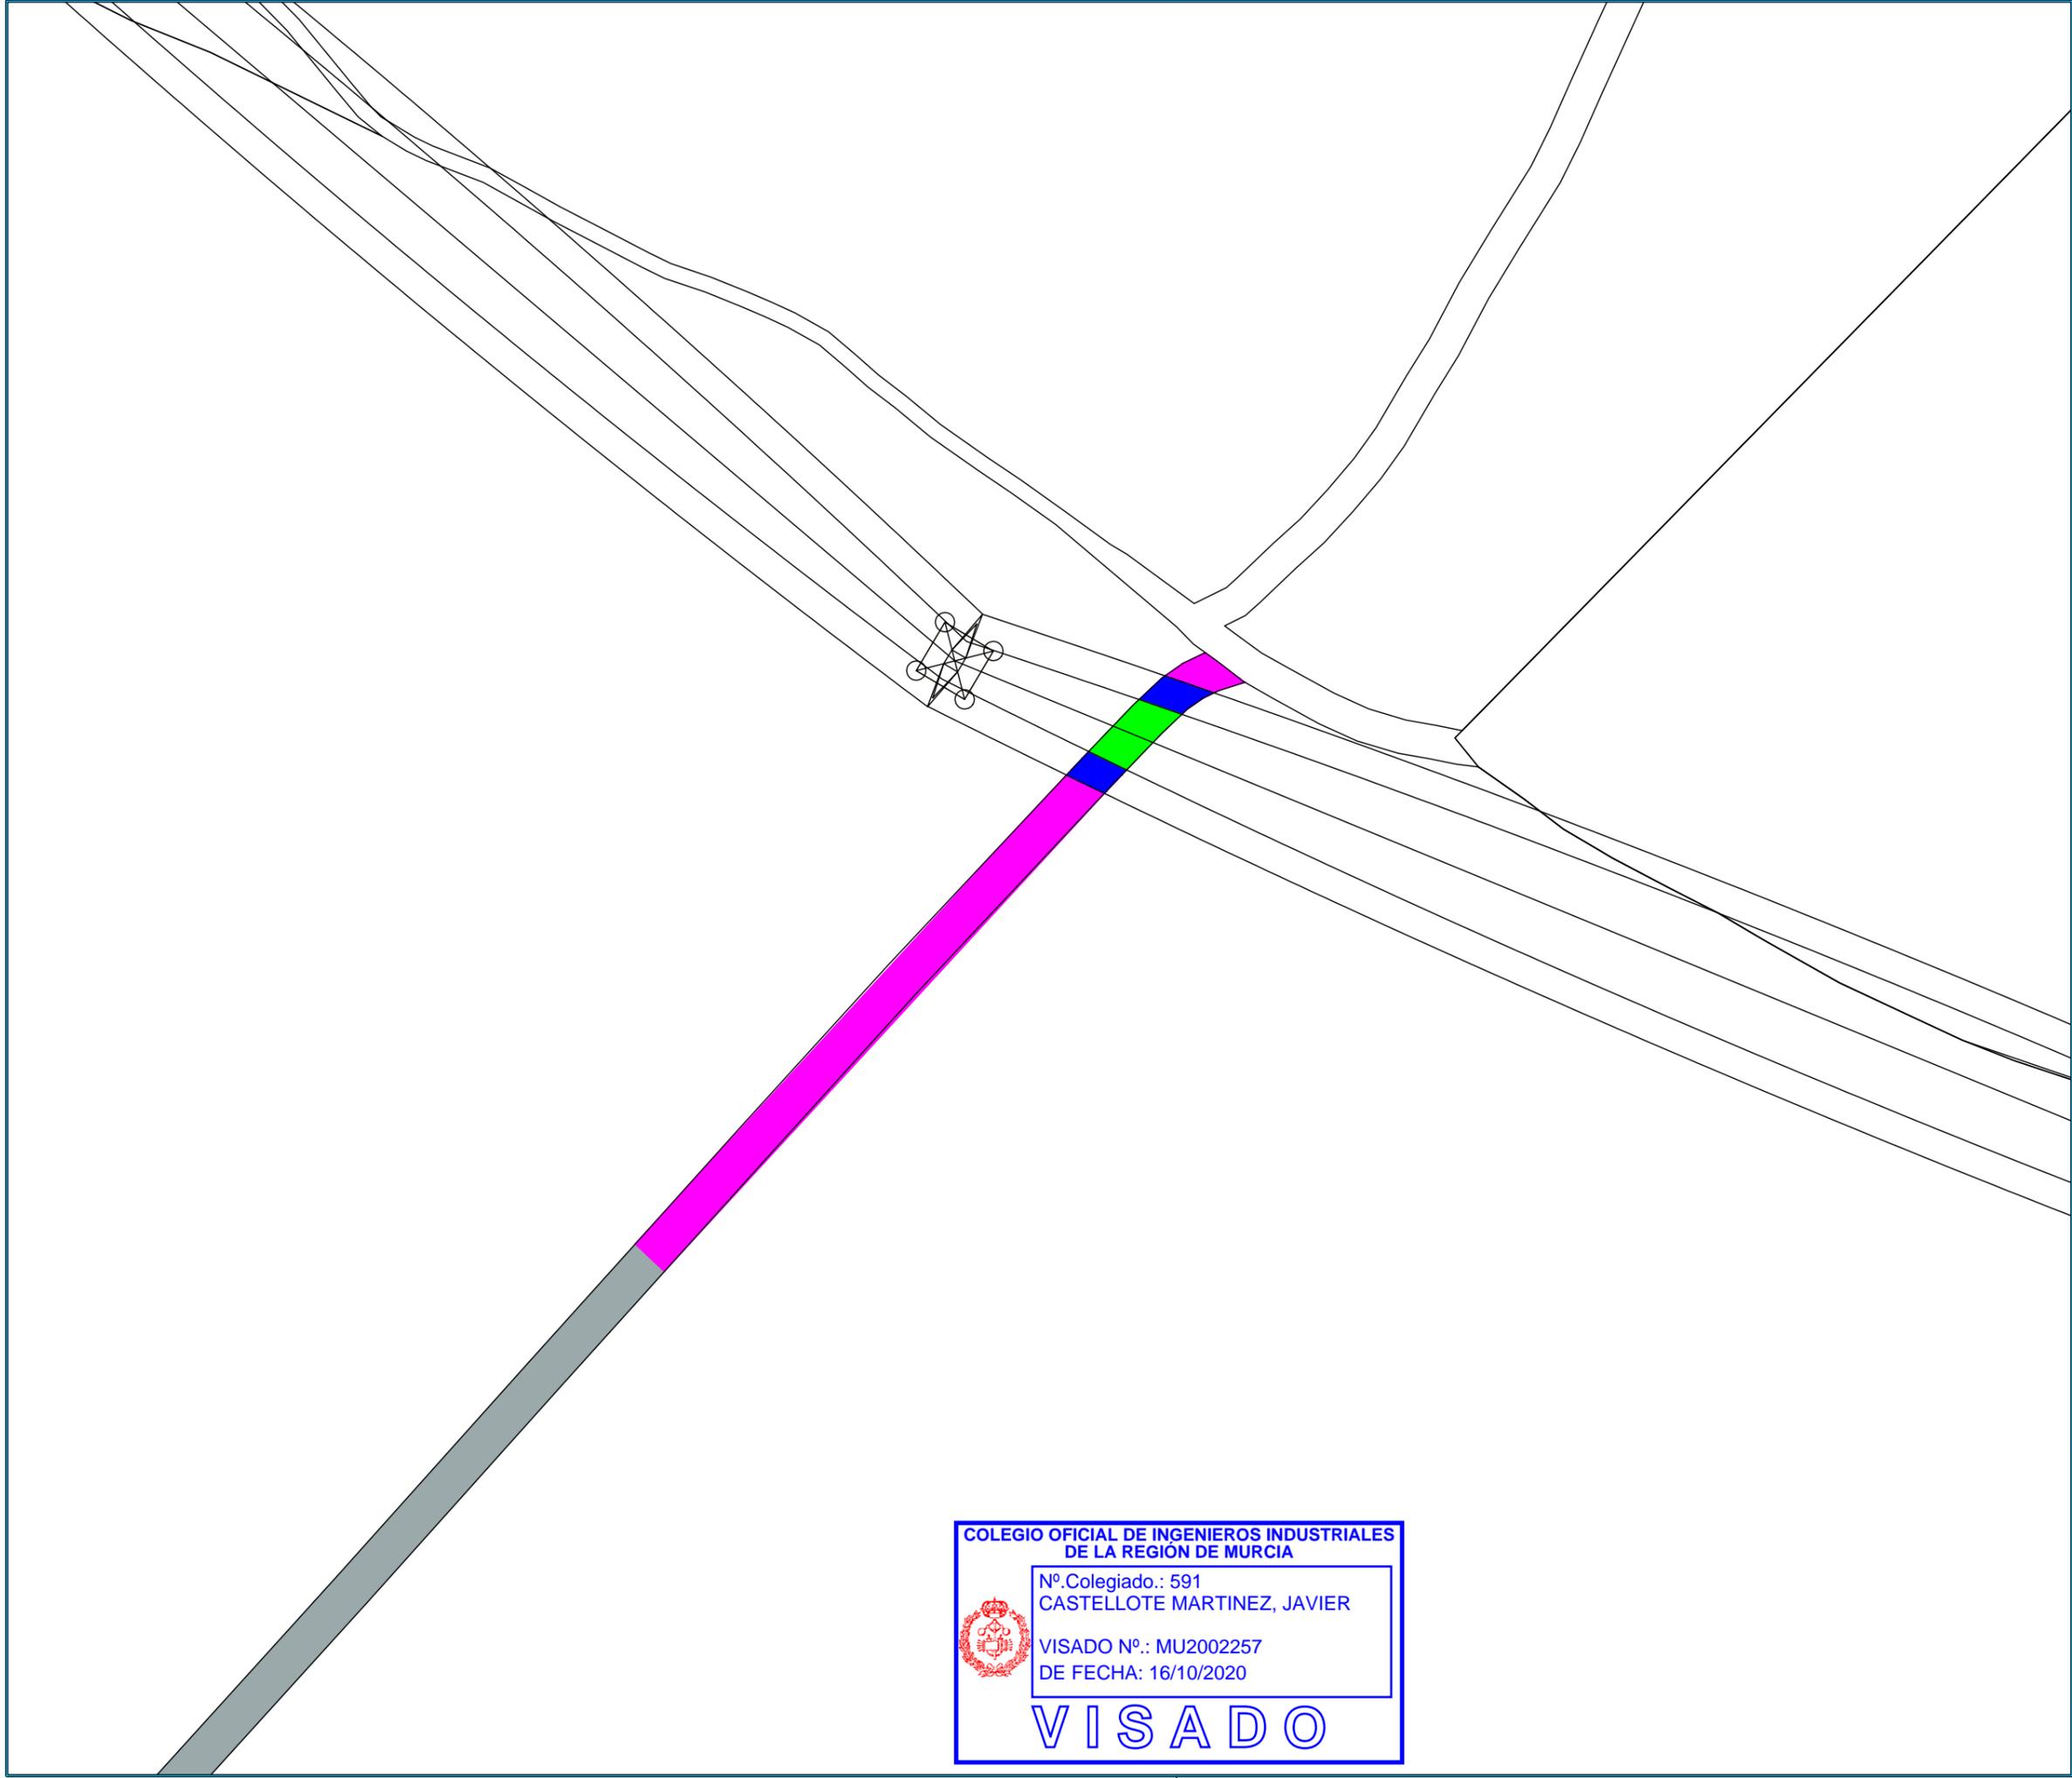


NOTAS:

VISADO
COII



16/10/2020
REGIÓN DE MURCIA
MU2002257

NORTE
↑
0°

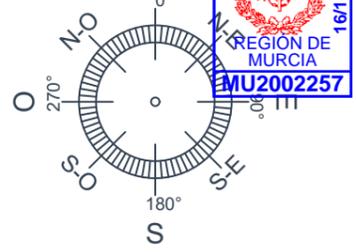

S
180°

REF. CATASTRAL
24218A012090020000EF
Polígono 12 Parcela 9002

LEYENDA

	EXPROPIACIÓN EN PLENO DOMINIO
	SUPERFICIE SERVIDUMBRE PERMANENTE DE PASO
	SUPERFICIE DE AFECCIÓN
	OCUPACIÓN TEMPORAL

DENOMINACIÓN

LONGITUD LINEA AEREA (m)	7.00
EXPROPIACIÓN EN PLENO DOMINIO (m²)	--
SUPERFICIE SERVIDUMBRE PERMANENTE DE PASO (m²)	79.8
SUPERFICIE DE AFECCIÓN (m²)	152.2
OCUPACIÓN TEMPORAL (m²)	878.3

REV.	FECHA	DESCRIPCIÓN

REVISIONES

DISEÑADO	COMPROBADO	APROBADO	Vº Bº CLIENTE
JBD	JCC	JCM	SI

FECHA: AGOSTO-2020 ESCALA(S): 1:1000



Progressum
Energy Developments



INGENIERÍA MURCIANA S.L.

Paseo del Club Deportivo 1. Edif 06 A, 1ª Planta.
Parque Empresarial La Finca.
Somosaguas, Pozuelo de Alarcón, Madrid
Tel.: +34 91 799 71 81

PROMOTOR: ROBLE NEW ENERGY S.L.

PROYECTO: LÍNEA DE EVACUACIÓN LAAT 132 kV
SET VILLAMECA I y II-SET EÓLICOS DE VILLAMECA

SITUACIÓN: T.M. BENAVIDES-QUINTANA DEL CASTILLO-VILLAMEJIL

PLANO: REF. CATASTRAL
24218A012090020000EF
Polígono 12 Parcela 9002

PROY. N°.	TAMAÑO	N° PLANO	HOJA	REV.
01	A3	PA-10	10	


COLEGIO OFICIAL DE INGENIEROS INDUSTRIALES DE LA REGIÓN DE MURCIA

Nº Colegiado.: 591
CASTELLOTE MARTINEZ, JAVIER

VISADO Nº.: MU2002257
DE FECHA: 16/10/2020

VISADO

Documento visado electrónicamente con número: MU2002257

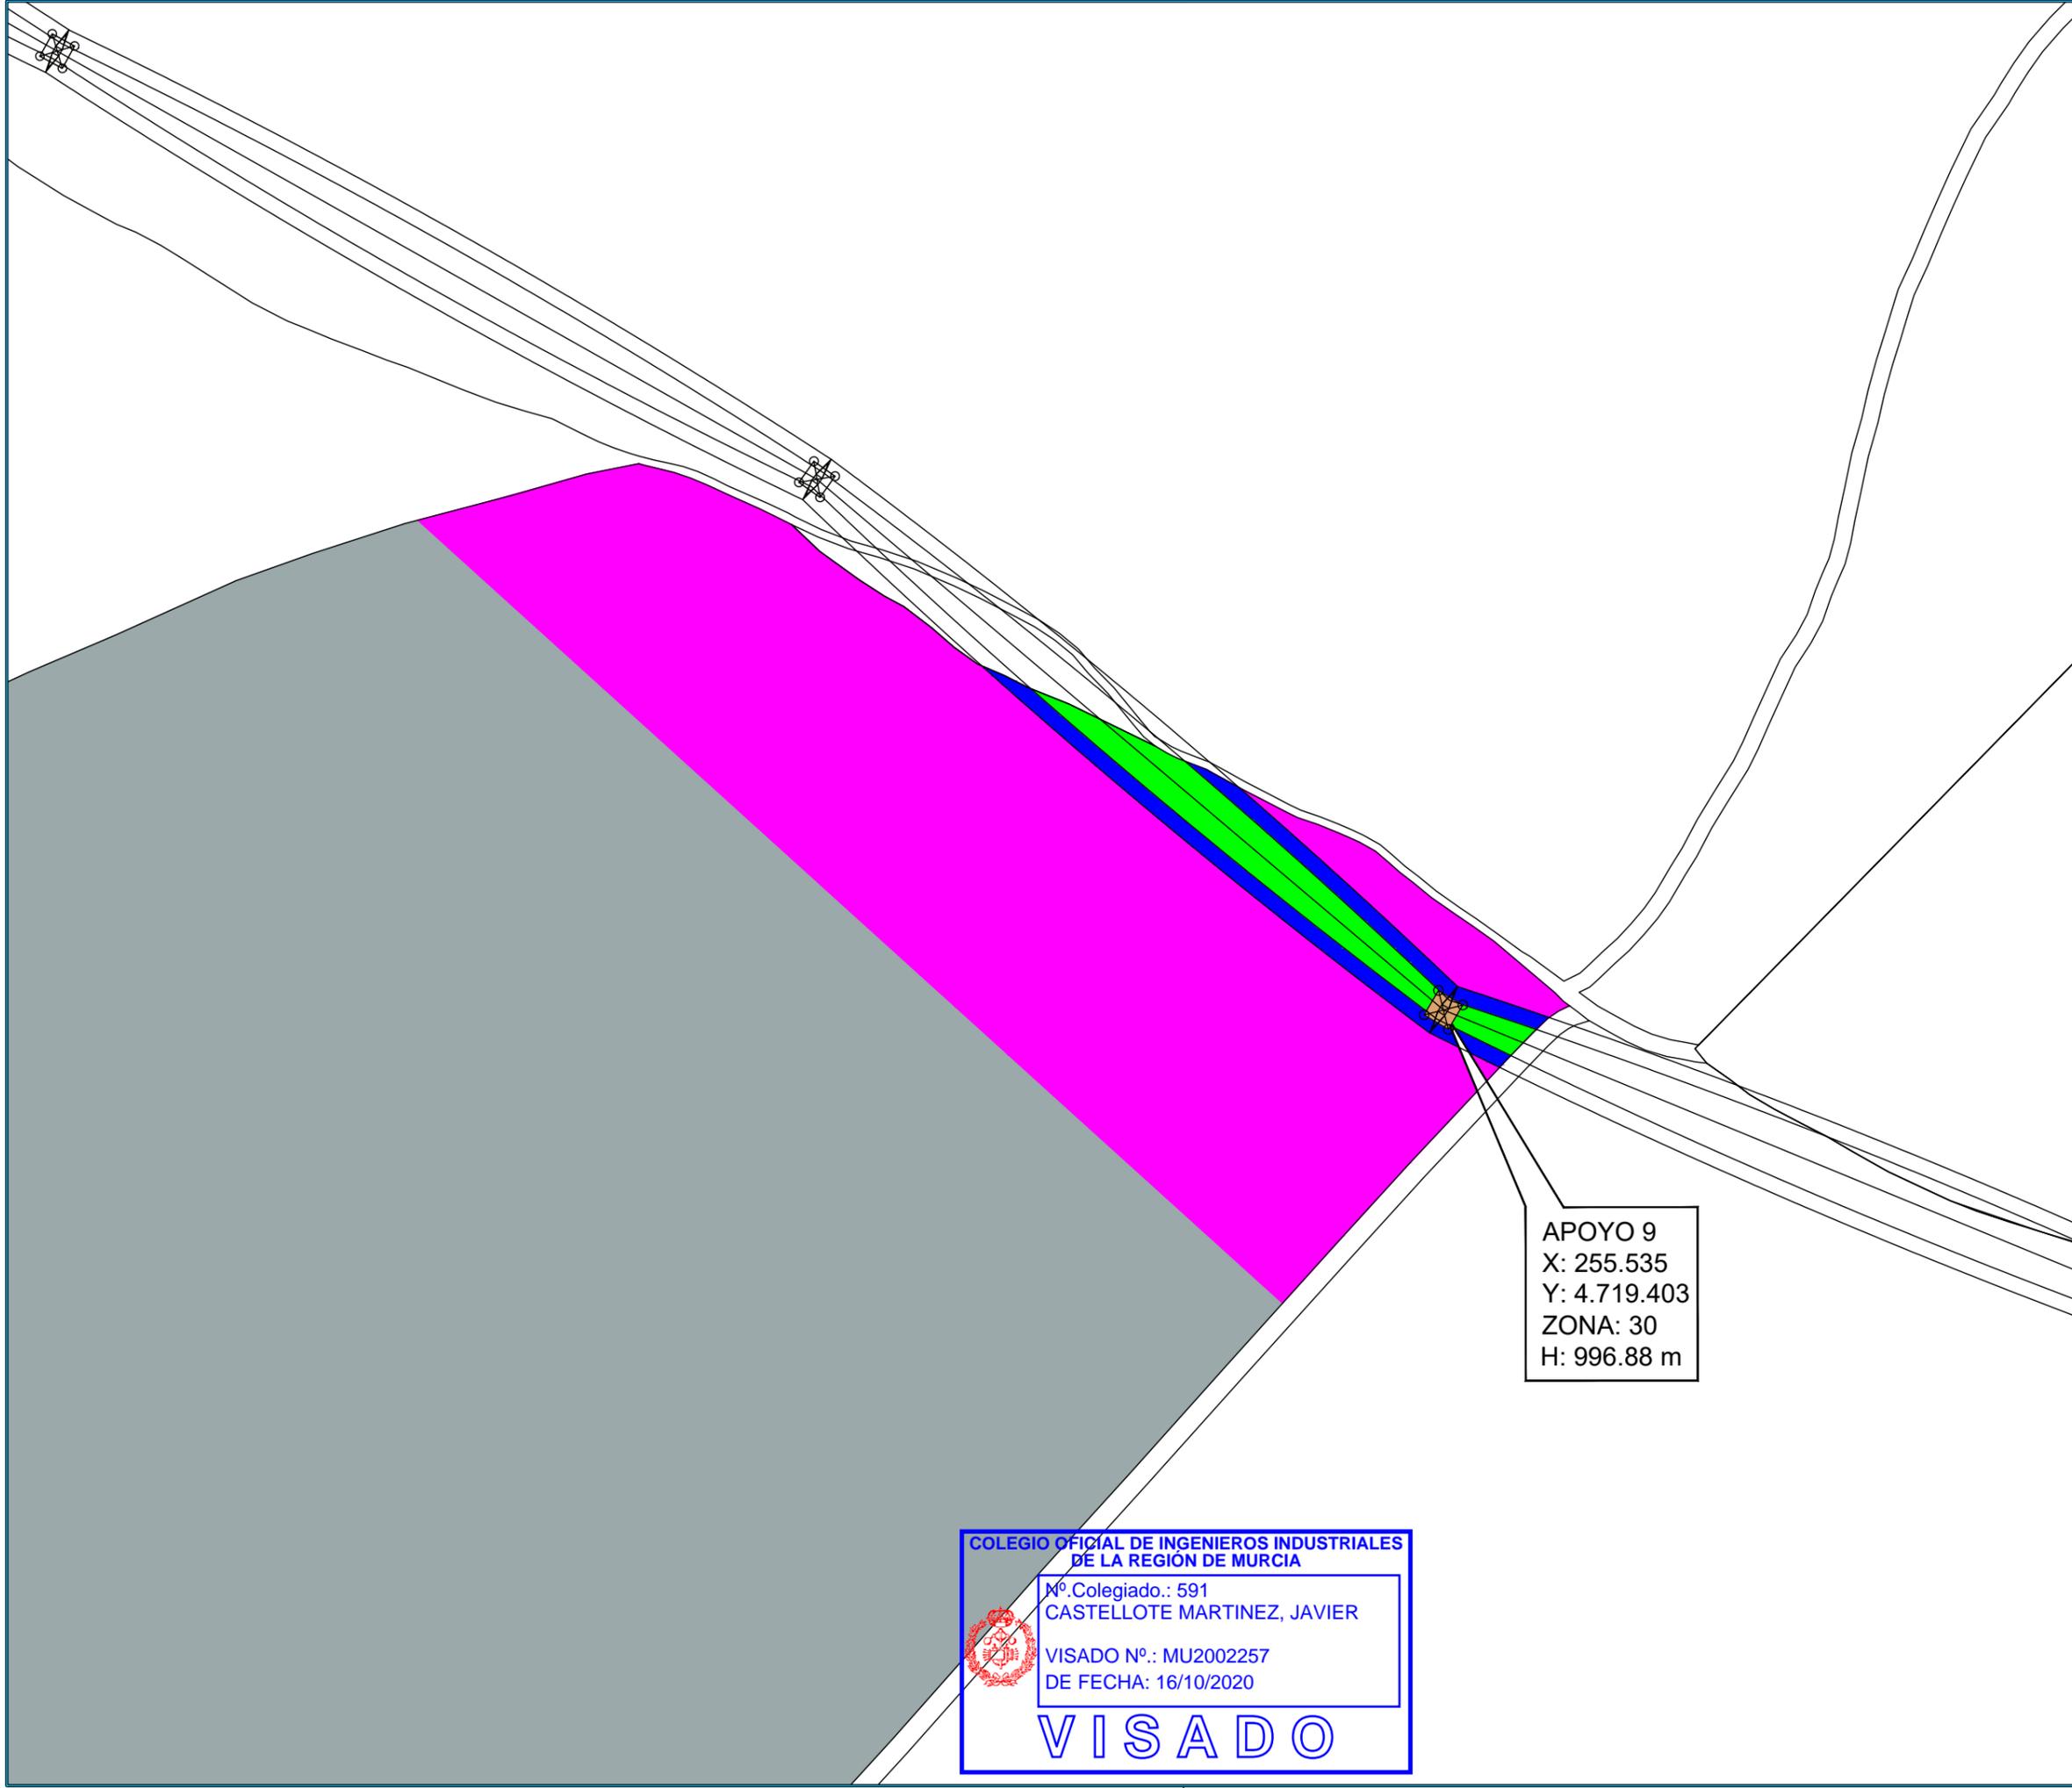

NOTAS:

NORTE

VISADO
COII

REGIÓN DE MURCIA
MU2002257
16/10/2020

REF. CATASTRAL
24218A012000010000EY
Polígono 12 Parcela 1

LEYENDA

	EXPROPIACIÓN EN PLENO DOMINIO
	SUPERFICIE SERVIDUMBRE PERMANENTE DE PASO
	SUPERFICIE DE AFECCIÓN
	OCUPACIÓN TEMPORAL

DENOMINACIÓN

LONGITUD LINEA AEREA (m)	172.79
EXPROPIACIÓN EN PLENO DOMINIO (m²)	29.93
SUPERFICIE SERVIDUMBRE PERMANENTE DE PASO (m²)	2040.00
SUPERFICIE DE AFECCIÓN (m²)	3749.22
OCUPACIÓN TEMPORAL (m²)	35549.54

REV.	FECHA	DESCRIPCIÓN

REVISIONES

DISEÑADO	COMPROBADO	APROBADO	Vº Bº CLIENTE
JBD	JCC	JCM	SI

FECHA: AGOSTO-2020 ESCALA(S): 1:2000

Progressum
Energy Developments

INGENIERÍA MURCIANA S.L.

Paseo del Club Deportivo 1. Edif 06 A, 1ª Planta.
Parque Empresarial La Finca.
Somosaguas, Pozuelo de Alarcón, Madrid
Tel.: +34 91 799 71 81

PROMOTOR: ROBLE NEW ENERGY S.L.

PROYECTO: LÍNEA DE EVACUACIÓN LAAT 132 kV
SET VILLAMECA I y II-SET EÓLICOS DE VILLAMECA

SITUACIÓN: T.M. BENAVIDES-QUINTANA DEL CASTILLO-VILLAMEJIL

PLANO: REF. CATASTRAL
24218A012000010000EY
Polígono 12 Parcela 1

PROY. N°.	TAMAÑO	N° PLANO	HOJA	REV.
01	A3	PA-11	11	

APOYO 9
X: 255.535
Y: 4.719.403
ZONA: 30
H: 996.88 m


COLEGIO OFICIAL DE INGENIEROS INDUSTRIALES DE LA REGIÓN DE MURCIA

Nº Colegiado.: 591
CASTELLOTE MARTINEZ, JAVIER

VISADO Nº.: MU2002257
DE FECHA: 16/10/2020

VISADO

Documento visado electrónico número: MU2002257

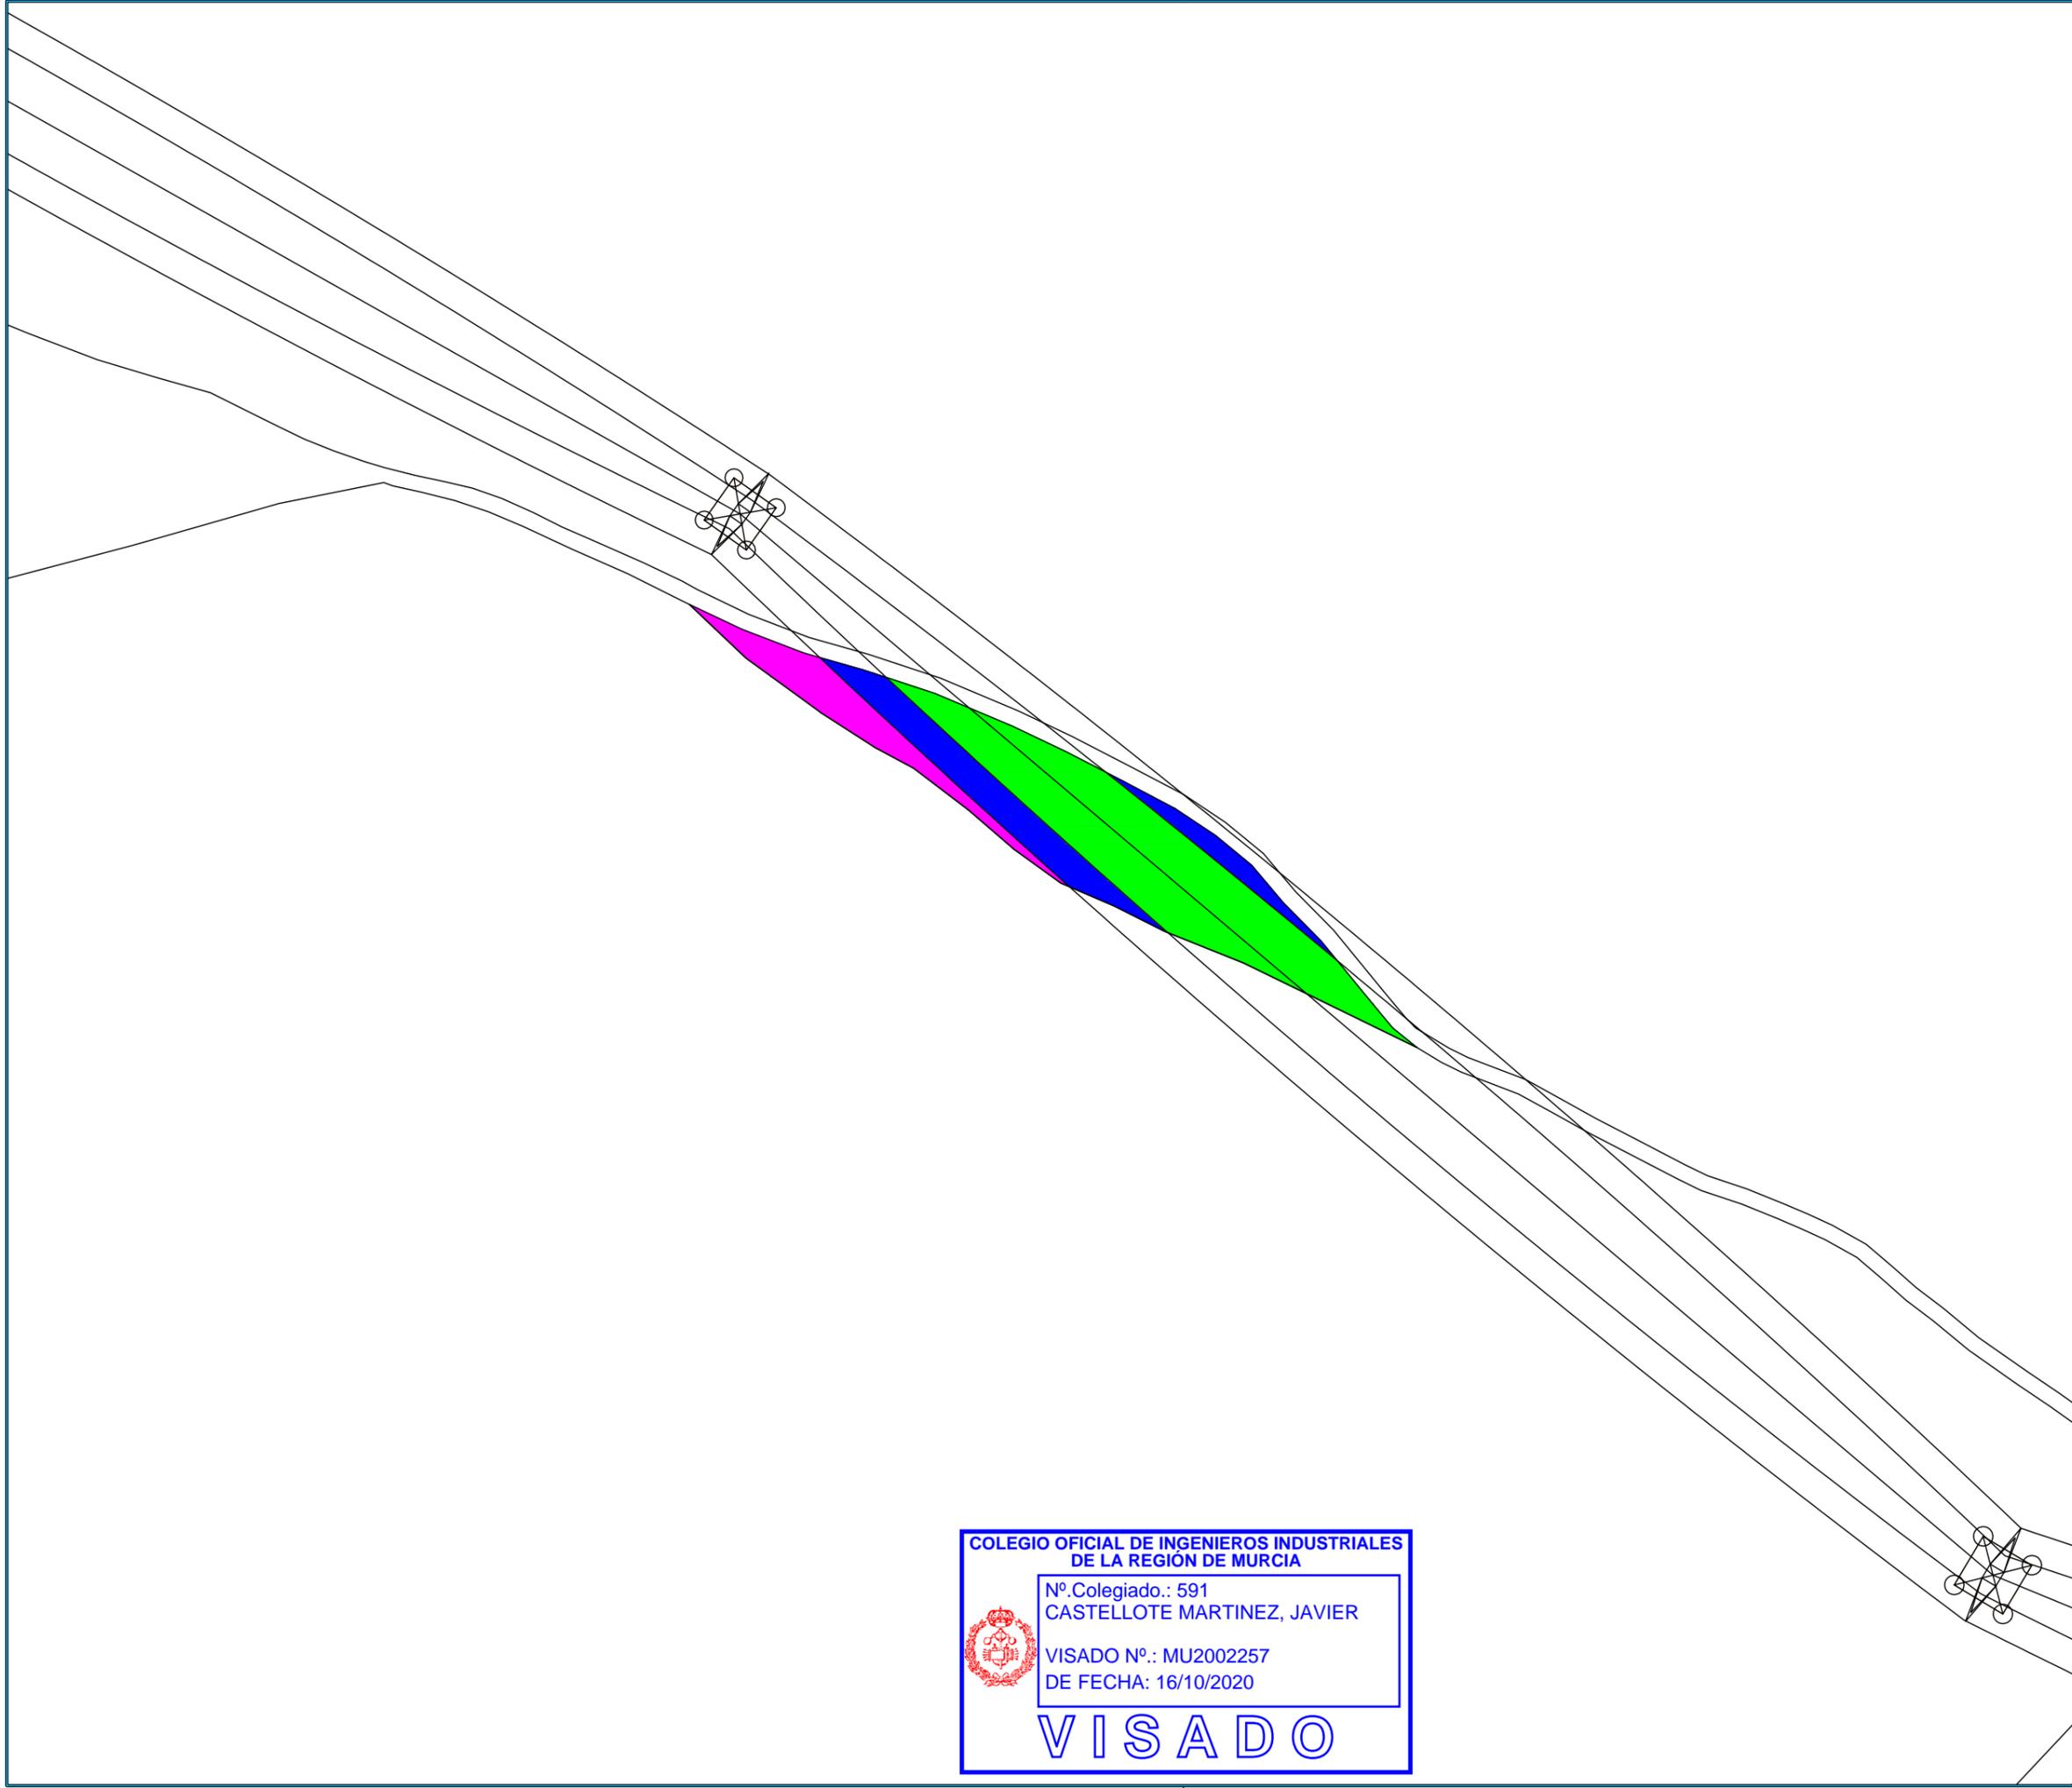

NOTAS:

VISADO
COII

16/10/2020
REGIÓN DE MURCIA
MU2002257

NORTE
↑
0°

S
180°

REF. CATASTRAL
24218A004000030000EK
Polígono 4 Parcela 3

LEYENDA

	EXPROPIACIÓN EN PLENO DOMINIO
	SUPERFICIE SERVIDUMBRE PERMANENTE DE PASO
	SUPERFICIE DE AFECCIÓN
	OCUPACIÓN TEMPORAL

DENOMINACIÓN

LONGITUD LINEA AEREA (m)	71.28
EXPROPIACIÓN EN PLENO DOMINIO (m²)	-
SUPERFICIE SERVIDUMBRE PERMANENTE DE PASO (m²)	883.99
SUPERFICIE DE AFECCIÓN (m²)	1265.91
OCUPACIÓN TEMPORAL (m²)	1513.00

REV.	FECHA	DESCRIPCIÓN

REVISIONES

DISEÑADO	COMPROBADO	APROBADO	Vº Bº CLIENTE
JBD	JCC	JCM	SI

FECHA: **AGOSTO-2020** ESCALA(S): **1:1000**

Progressum
Energy Developments

INGENIERÍA MURCIANA S.L.

Paseo del Club Deportivo 1. Edif 06 A, 1ª Planta.
Parque Empresarial La Finca.
Somosaguas, Pozuelo de Alarcón, Madrid
Tel.: +34 91 799 71 81

PROMOTOR: **ROBLE NEW ENERGY S.L.**

PROYECTO: **LÍNEA DE EVACUACIÓN LAAT 132 kV SET VILLAMECA I y II-SET EÓLICOS DE VILLAMECA**

SITUACIÓN: **T.M. BENAVIDES-QUINTANA DEL CASTILLO-VILLAMEJIL**

PLANO: **REF. CATASTRAL 24218A004000030000EK Polígono 4 Parcela 3**

PROY. N°.	TAMAÑO	N° PLANO	HOJA	REV.
01	A3	PA-12	12	


COLEGIO OFICIAL DE INGENIEROS INDUSTRIALES DE LA REGIÓN DE MURCIA

Nº Colegiado.: 591
CASTELLOTE MARTINEZ, JAVIER

VISADO Nº.: MU2002257
DE FECHA: 16/10/2020

VISADO

Documento visado electrónico con número: MU2002257

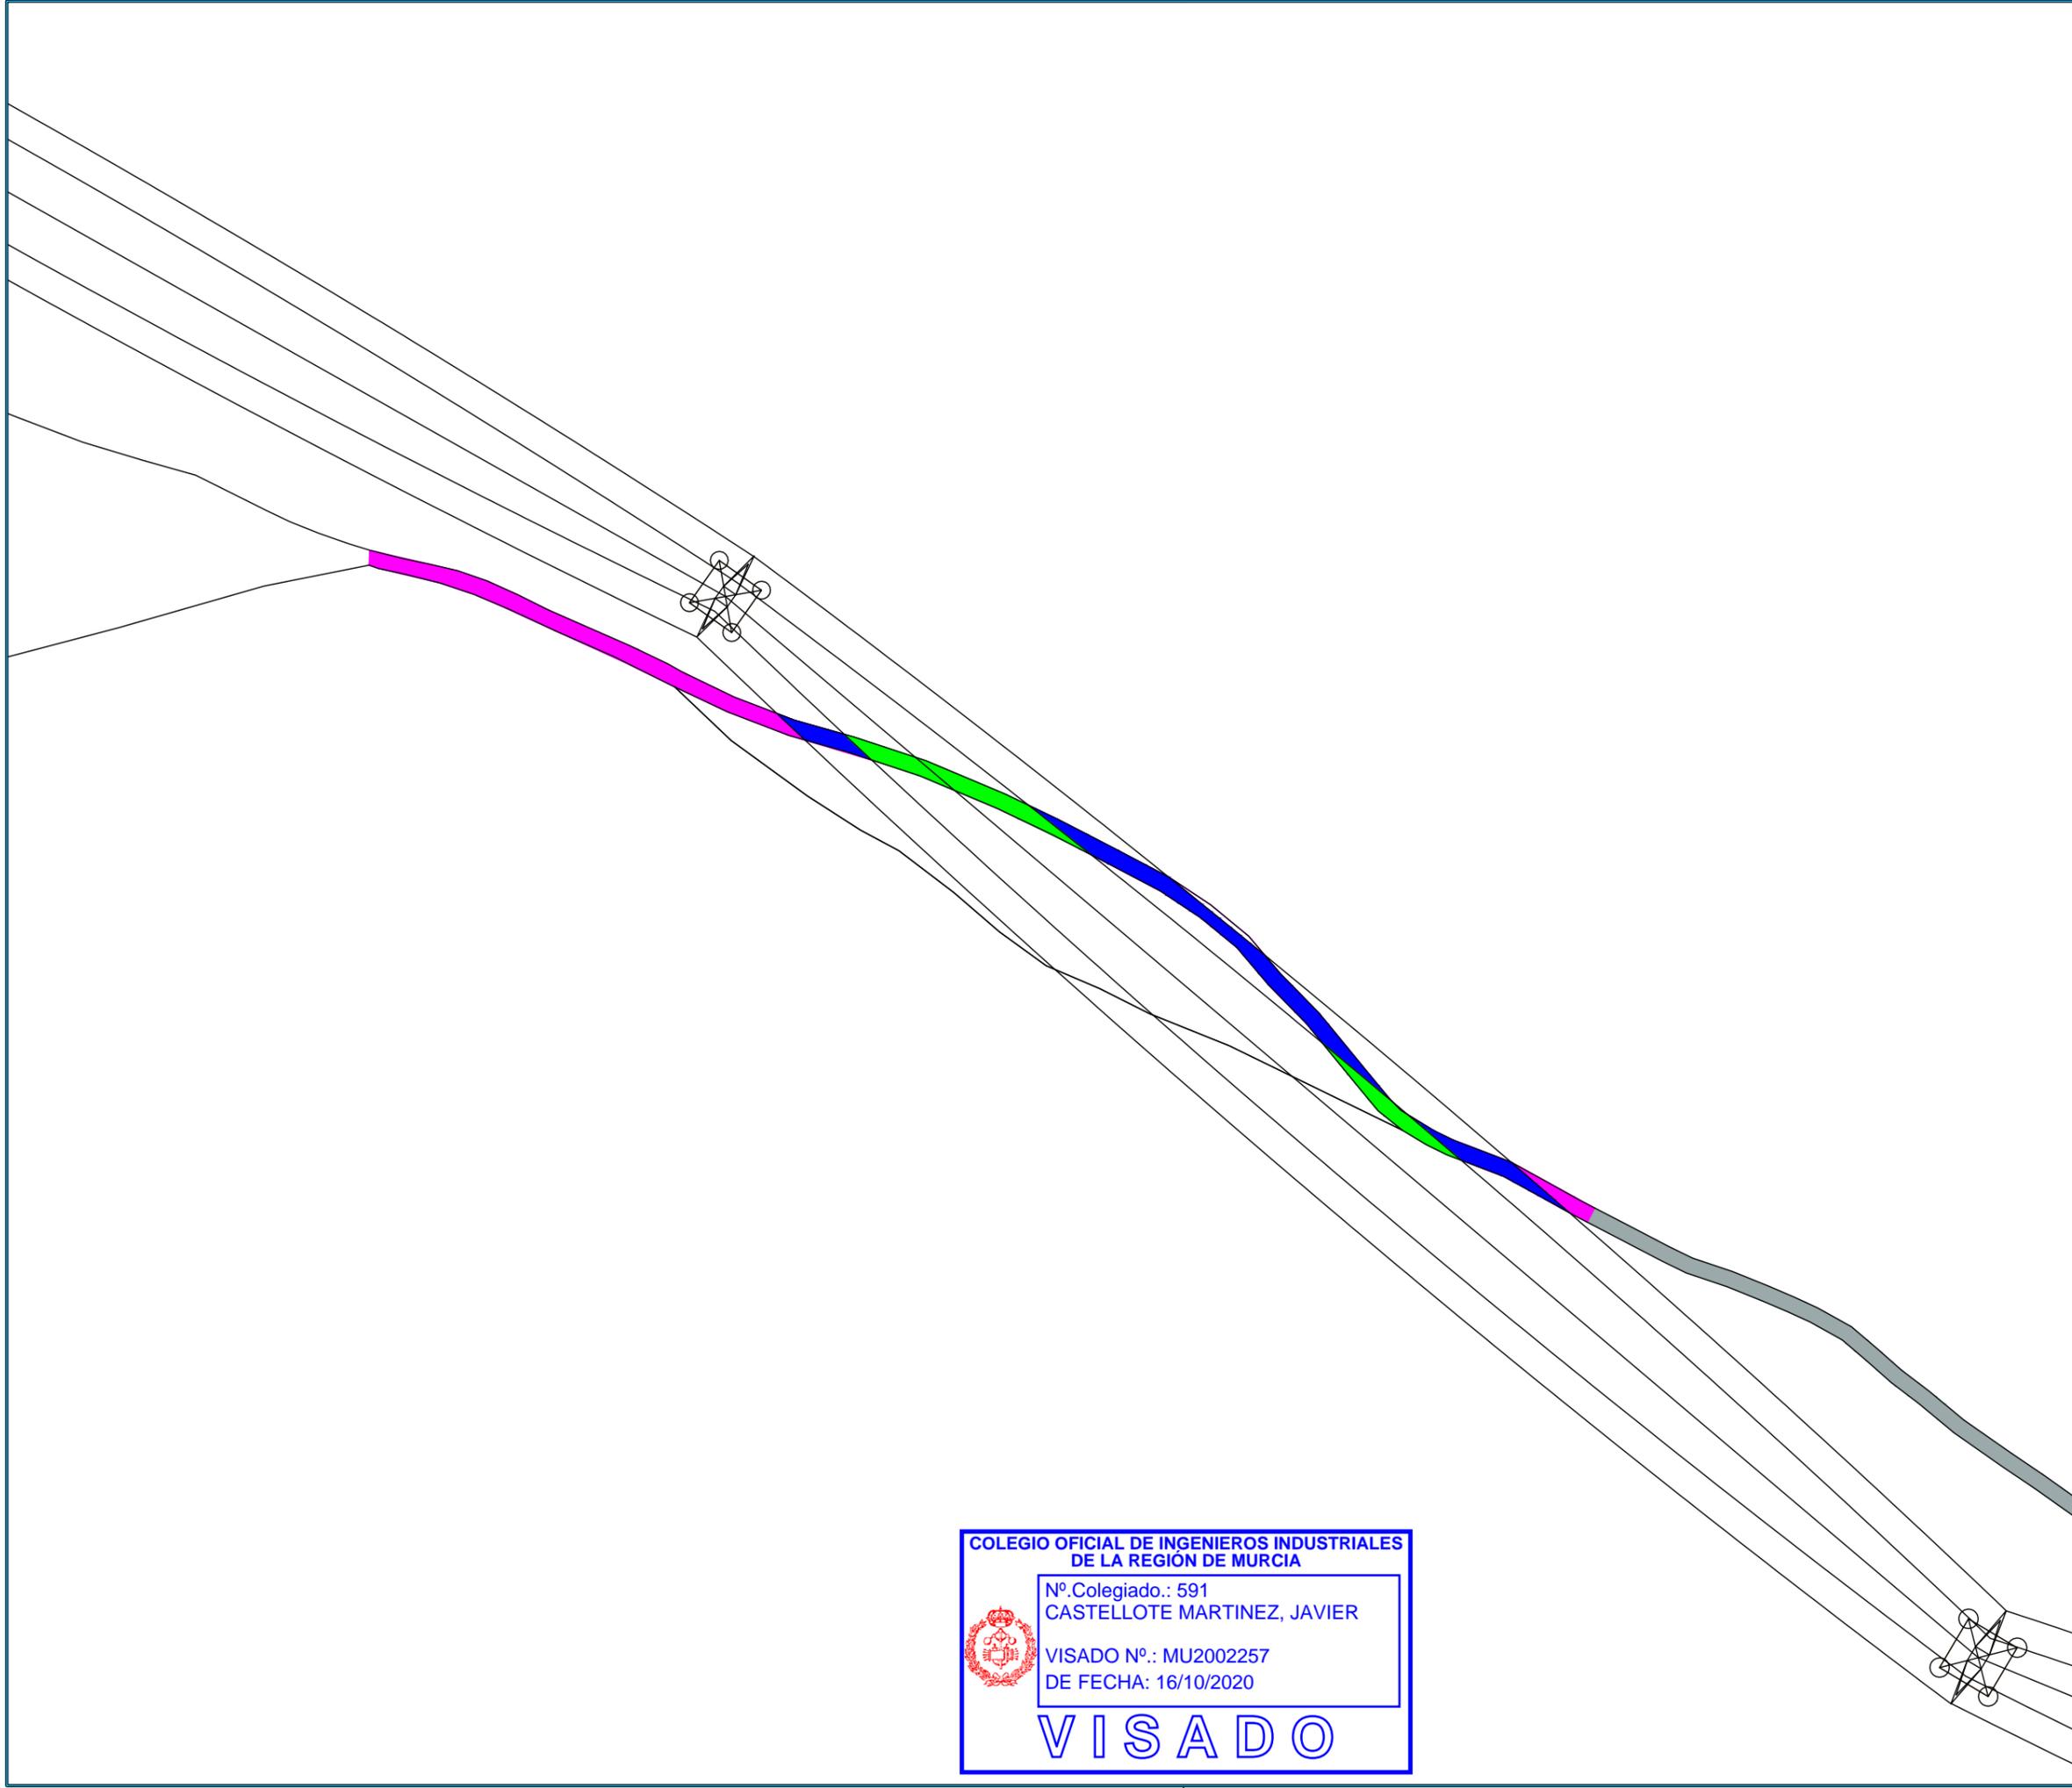

NOTAS:

VISADO
COII

16/10/2020

NORTE
↑
0°

O 270° NO
S-O S S-E
180° S

REGIÓN DE MURCIA
MU2002257

REF. CATASTRAL
24218A004090020000E1
Polígono 4 Parcela 9002

LEYENDA

	EXPROPIACIÓN EN PLENO DOMINIO
	SUPERFICIE SERVIDUMBRE PERMANENTE DE PASO
	SUPERFICIE DE AFECCIÓN
	OCUPACIÓN TEMPORAL

DENOMINACIÓN

LONGITUD LINEA AEREA (m)	8.000
EXPROPIACIÓN EN PLENO DOMINIO (m²)	-
SUPERFICIE SERVIDUMBRE PERMANENTE DE PASO (m²)	167.74
SUPERFICIE DE AFECCIÓN (m²)	368.40
OCUPACIÓN TEMPORAL (m²)	600.50

REV.	FECHA	DESCRIPCIÓN

REVISIONES

DISEÑADO	COMPROBADO	APROBADO	Vº Bº CLIENTE
JBD	JCC	JCM	SI

FECHA: AGOSTO-2020 ESCALA(S): 1:1000

Progressum Energy Developments

INGENIERÍA MURCIANA S.L.

Paseo del Club Deportivo 1. Edif 06 A, 1ª Planta.
Parque Empresarial La Finca.
Somosaguas, Pozuelo de Alarcón, Madrid
Tel.: +34 91 799 71 81

PROMOTOR: ROBLE NEW ENERGY S.L.

PROYECTO: LÍNEA DE EVACUACIÓN LAAT 132 kV SET VILLAMECA I y II-SET EÓLICOS DE VILLAMECA

SITUACIÓN: T.M. BENAVIDES-QUINTANA DEL CASTILLO-VILLAMEJIL

PLANO: REF. CATASTRAL 24218A004090020000E1 Polígono 4 Parcela 9002

PROY. N°	TAMAÑO	N° PLANO	HOJA	REV.
01	A3	PA-13	13	


COLEGIO OFICIAL DE INGENIEROS INDUSTRIALES DE LA REGIÓN DE MURCIA

Nº Colegiado.: 591
CASTELLOTE MARTINEZ, JAVIER

VISADO Nº.: MU2002257
DE FECHA: 16/10/2020

VISADO

Documento visado electrónico con número: MU2002257

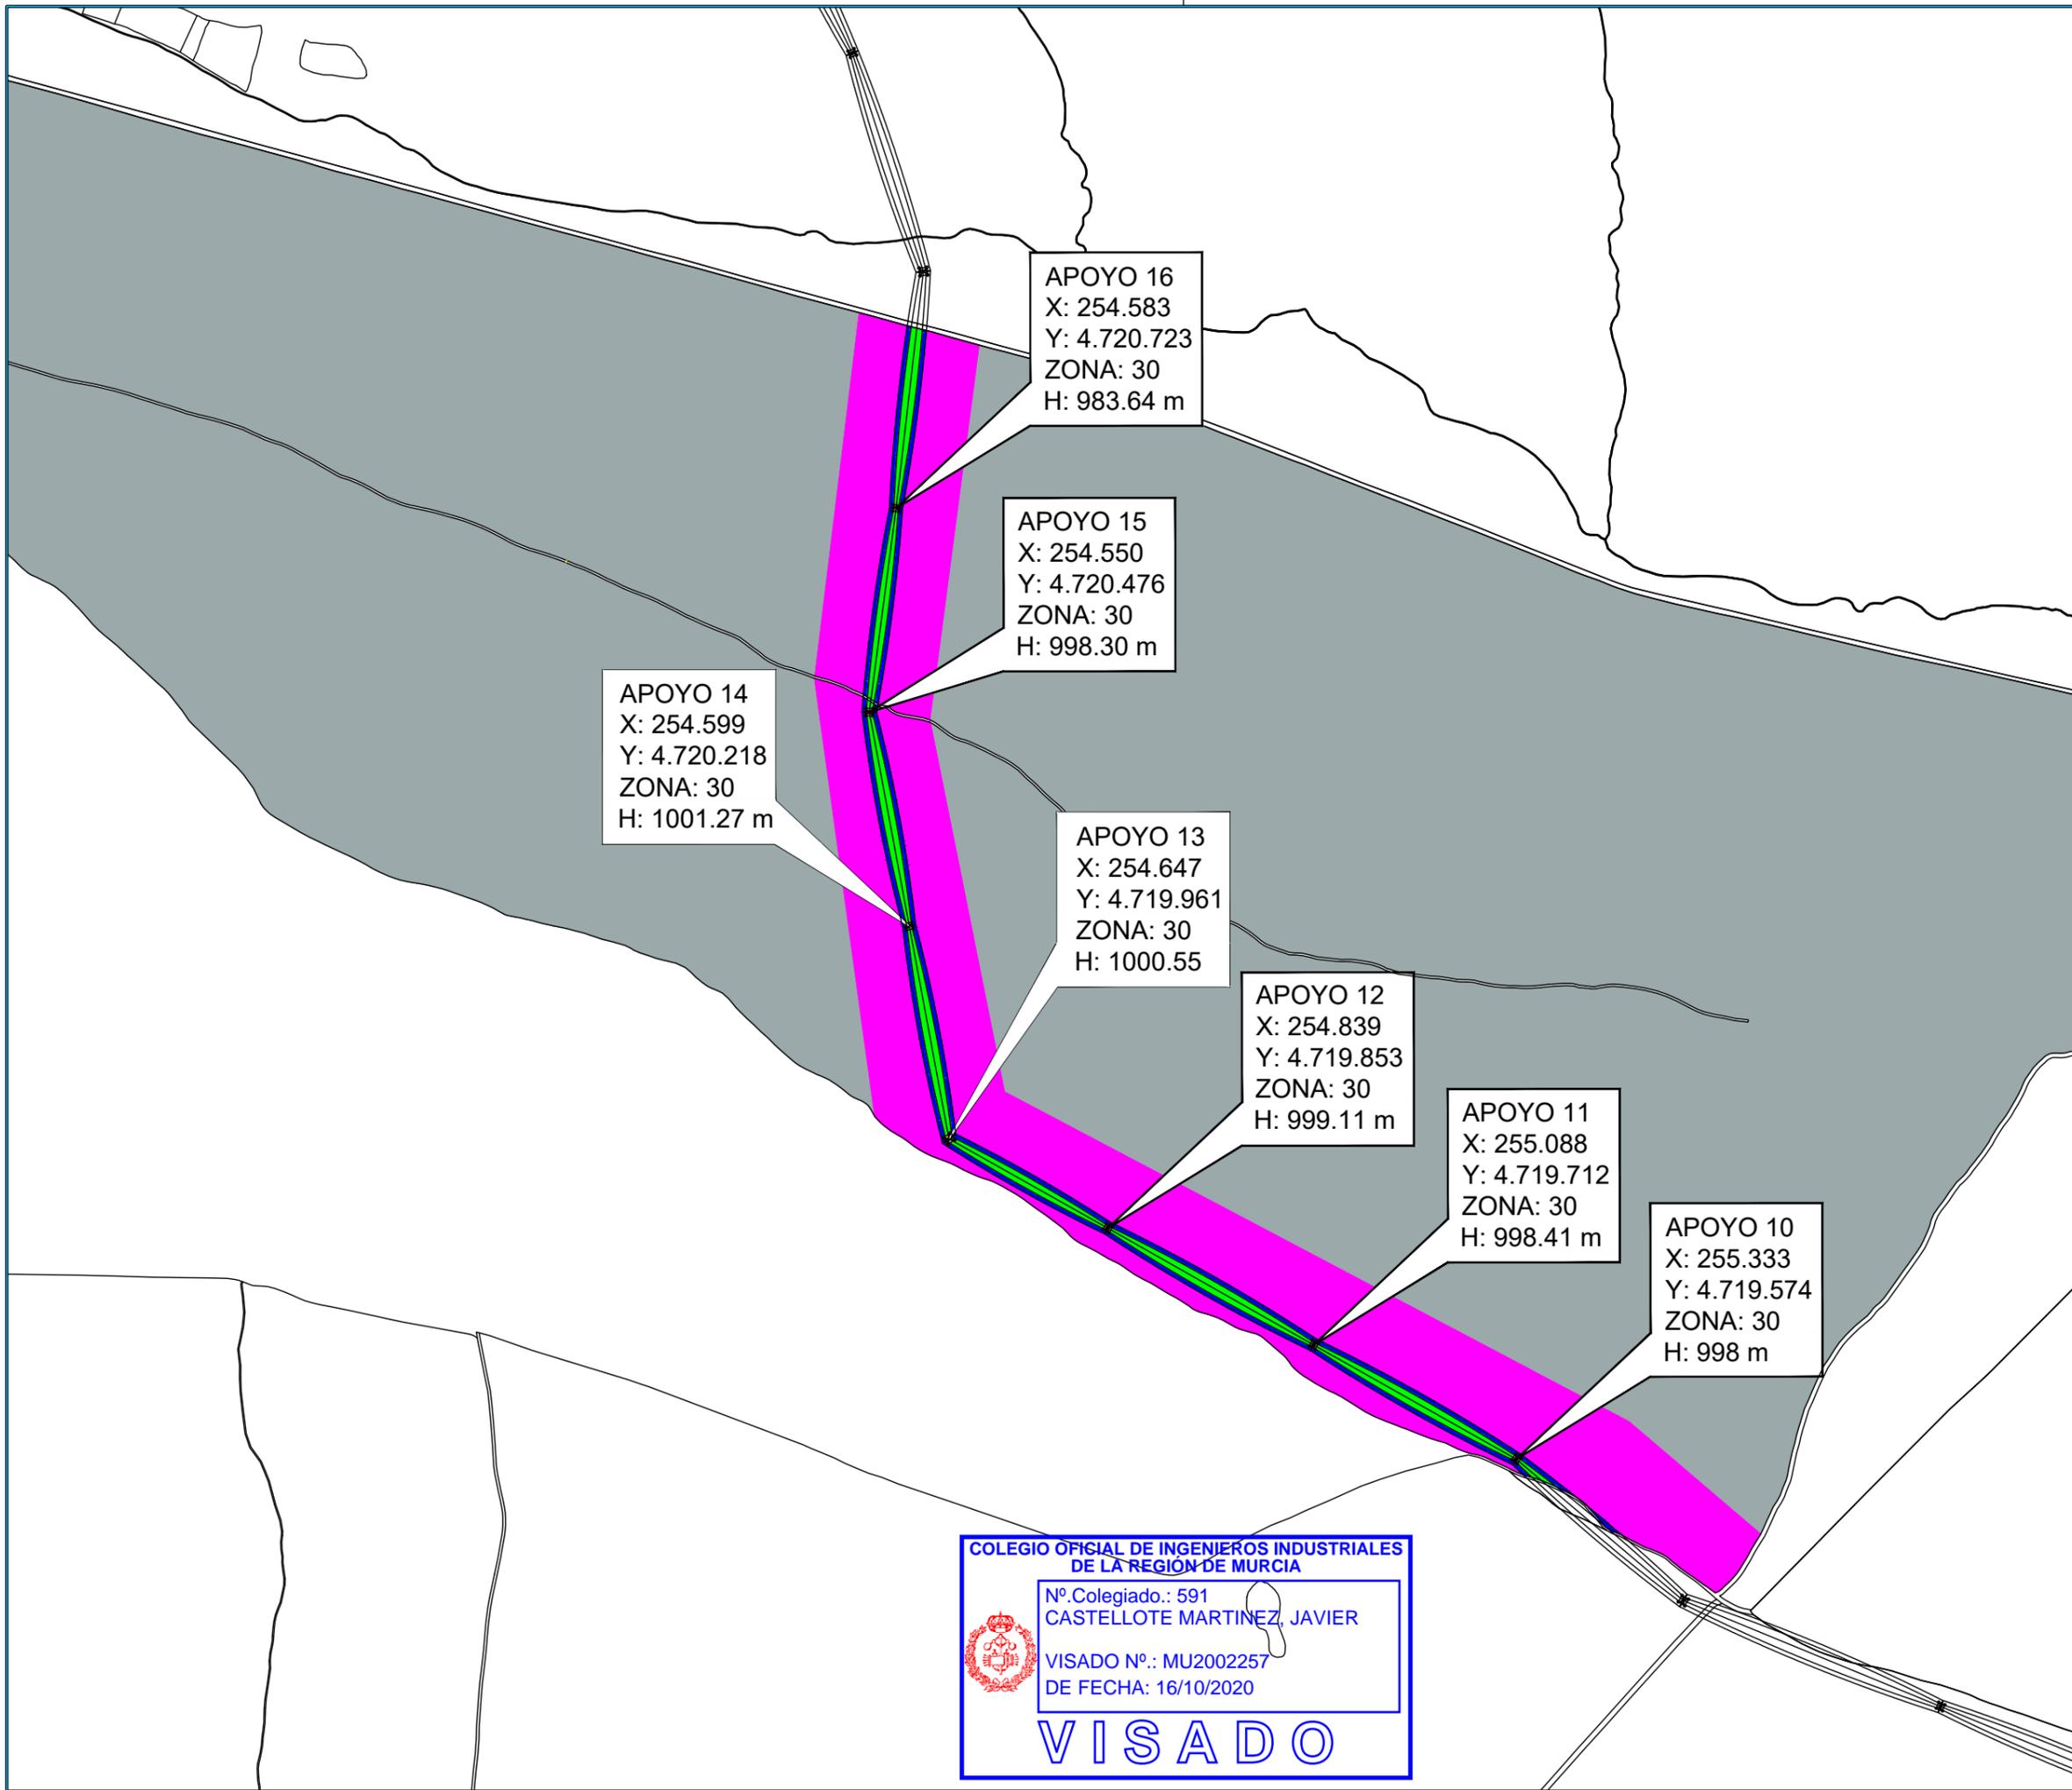

APOYO 16
X: 254.583
Y: 4.720.723
ZONA: 30
H: 983.64 m

APOYO 15
X: 254.550
Y: 4.720.476
ZONA: 30
H: 998.30 m

APOYO 14
X: 254.599
Y: 4.720.218
ZONA: 30
H: 1001.27 m

APOYO 13
X: 254.647
Y: 4.719.961
ZONA: 30
H: 1000.55

APOYO 12
X: 254.839
Y: 4.719.853
ZONA: 30
H: 999.11 m

APOYO 11
X: 255.088
Y: 4.719.712
ZONA: 30
H: 998.41 m

APOYO 10
X: 255.333
Y: 4.719.574
ZONA: 30
H: 998 m

COLEGIO OFICIAL DE INGENIEROS INDUSTRIALES DE LA REGION DE MURCIA

Nº.Colegiado.: 591
CASTELLOTE MARTINEZ, JAVIER

VISADO Nº.: MU2002257
DE FECHA: 16/10/2020

VISADO

NOTAS:

VISADO
COII
16/10/2020
REGION DE MURCIA
MU2002257

REF. CATASTRAL
24218A004000010000EM
Polígono 4 Parcela 1

LEYENDA

	EXPROPIACIÓN EN PLENO DOMINIO
	SUPERFICIE SERVIDUMBRE PERMANENTE DE PASO
	SUPERFICIE DE AFECCIÓN
	OCUPACIÓN TEMPORAL

DENOMINACIÓN

LONGITUD LINEA AEREA (m)	1817.27
EXPROPIACIÓN EN PLENO DOMINIO (m²)	109.33
SUPERFICIE SERVIDUMBRE PERMANENTE DE PASO (m²)	21557.44
SUPERFICIE DE AFECCIÓN (m²)	39901.33
OCUPACIÓN TEMPORAL (m²)	26823.53

REV.	FECHA	DESCRIPCIÓN

REVISIONES

DISEÑADO	COMPROBADO	APROBADO	Vº Bº CLIENTE
JBD	JCC	JCM	SI

FECHA: AGOSTO-2020
ESCALA(S): 1:7500

Paseo del Club Deportivo 1. Edif 06 A, 1ª Planta.
Parque Empresarial La Finca.
Somosaguas, Pozuelo de Alarcón, Madrid
Tel.:+34 91 799 71 81

PROMOTOR: ROBLE NEW ENERGY S.L.


PROYECTO: LÍNEA DE EVACUACIÓN LAAT 132 kV
SET VILLAMECA I y II-SET EÓLICOS DE VILLAMECA

SITUACIÓN: T.M. BENAVIDES-QUINTANA DEL CASTILLO-VILLAMEJIL

PLANO: REF. CATASTRAL
24218A004000010000EM
Polígono 4 Parcela 1

PROY. Nº.	TAMAÑO	Nº PLANO	HOJA	REV.
01	A3	PA-14	14	

Documento visado electrónicamente con número: MU2002257

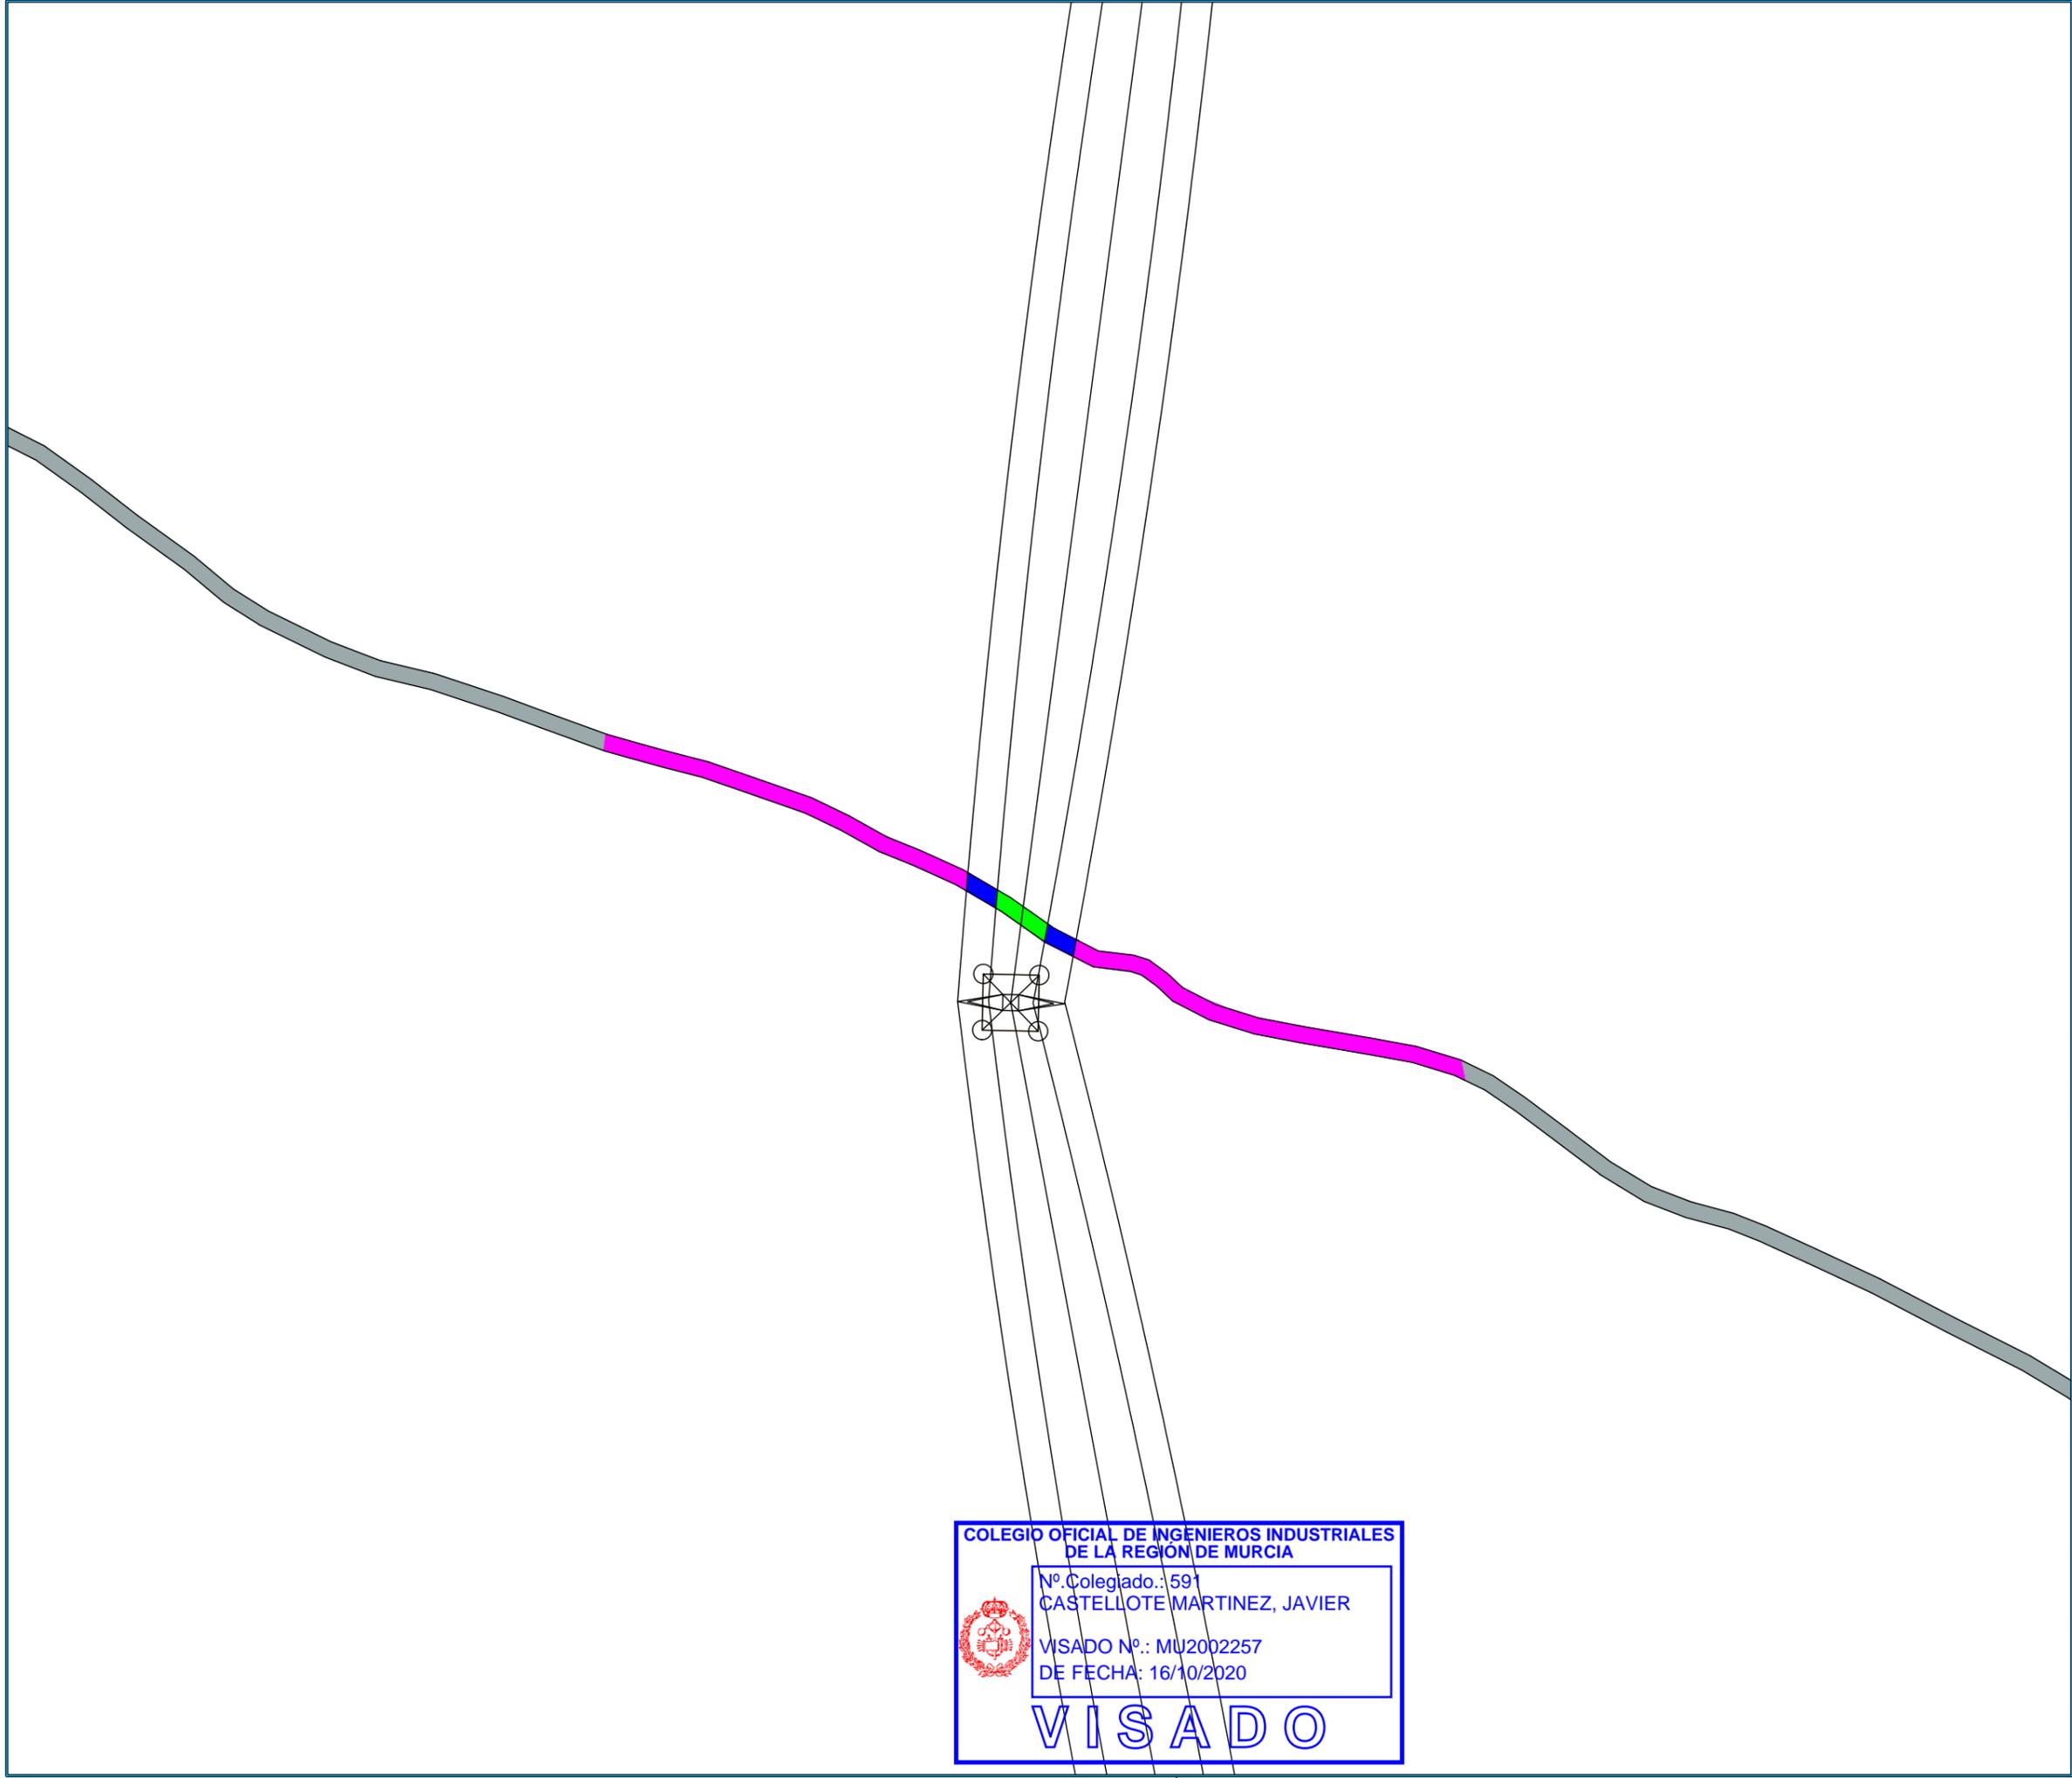

NOTAS:

NORTE

S

REF. CATASTRAL
24218A004090030000EJ
Polígono 4 Parcela 9003

LEYENDA	
	EXPROPIACIÓN EN PLENO DOMINIO
	SUPERFICIE SERVIDUMBRE PERMANENTE DE PASO
	SUPERFICIE DE AFECCIÓN
	OCUPACIÓN TEMPORAL

DENOMINACIÓN	
LONGITUD LINEA AEREA (m)	3.02
EXPROPIACIÓN EN PLENO DOMINIO (m²)	-
SUPERFICIE SERVIDUMBRE PERMANENTE DE PASO (m²)	25.88
SUPERFICIE DE AFECCIÓN (m²)	54.66
OCUPACIÓN TEMPORAL (m²)	44.99

REV.	FECHA	DESCRIPCIÓN

REVISIONES			
DISEÑADO	COMPROBADO	APROBADO	Vº Bº CLIENTE
JBD	JCC	JCM	SI

FECHA: AGOSTO-2020 ESCALA(S): 1:1000

Progressum
Energy Developments

INGENIERÍA
MURCIANA S.L.

Paseo del Club Deportivo 1. Edif 06 A, 1ª Planta.
 Parque Empresarial La Finca.
 Somosaguas, Pozuelo de Alarcón, Madrid
 Tel.: +34 91 799 71 81

PROMOTOR: ROBLE NEW ENERGY S.L.

PROYECTO: LÍNEA DE EVACUACIÓN LAAT 132 kV
 SET VILLAMECA I y II-SET EÓLICOS DE VILLAMECA

SITUACIÓN: T.M. BENAVIDES-QUINTANA DEL CASTILLO-VILLAMEJIL

PLANO: REF. CATASTRAL
 24218A004090030000EJ
 Polígono 4 Parcela 9003

PROY. N°.	TAMAÑO	N° PLANO	HOJA	REV.
01	A3	PA-15	15	


COLEGIO OFICIAL DE INGENIEROS INDUSTRIALES DE LA REGIÓN DE MURCIA

Nº Colegiado.: 591
 CASTELLOTE MARTINEZ, JAVIER

VISADO Nº.: MU2002257
 DE FECHA: 16/10/2020

VISADO

Documento visado electrónicamente con número: MU2002257

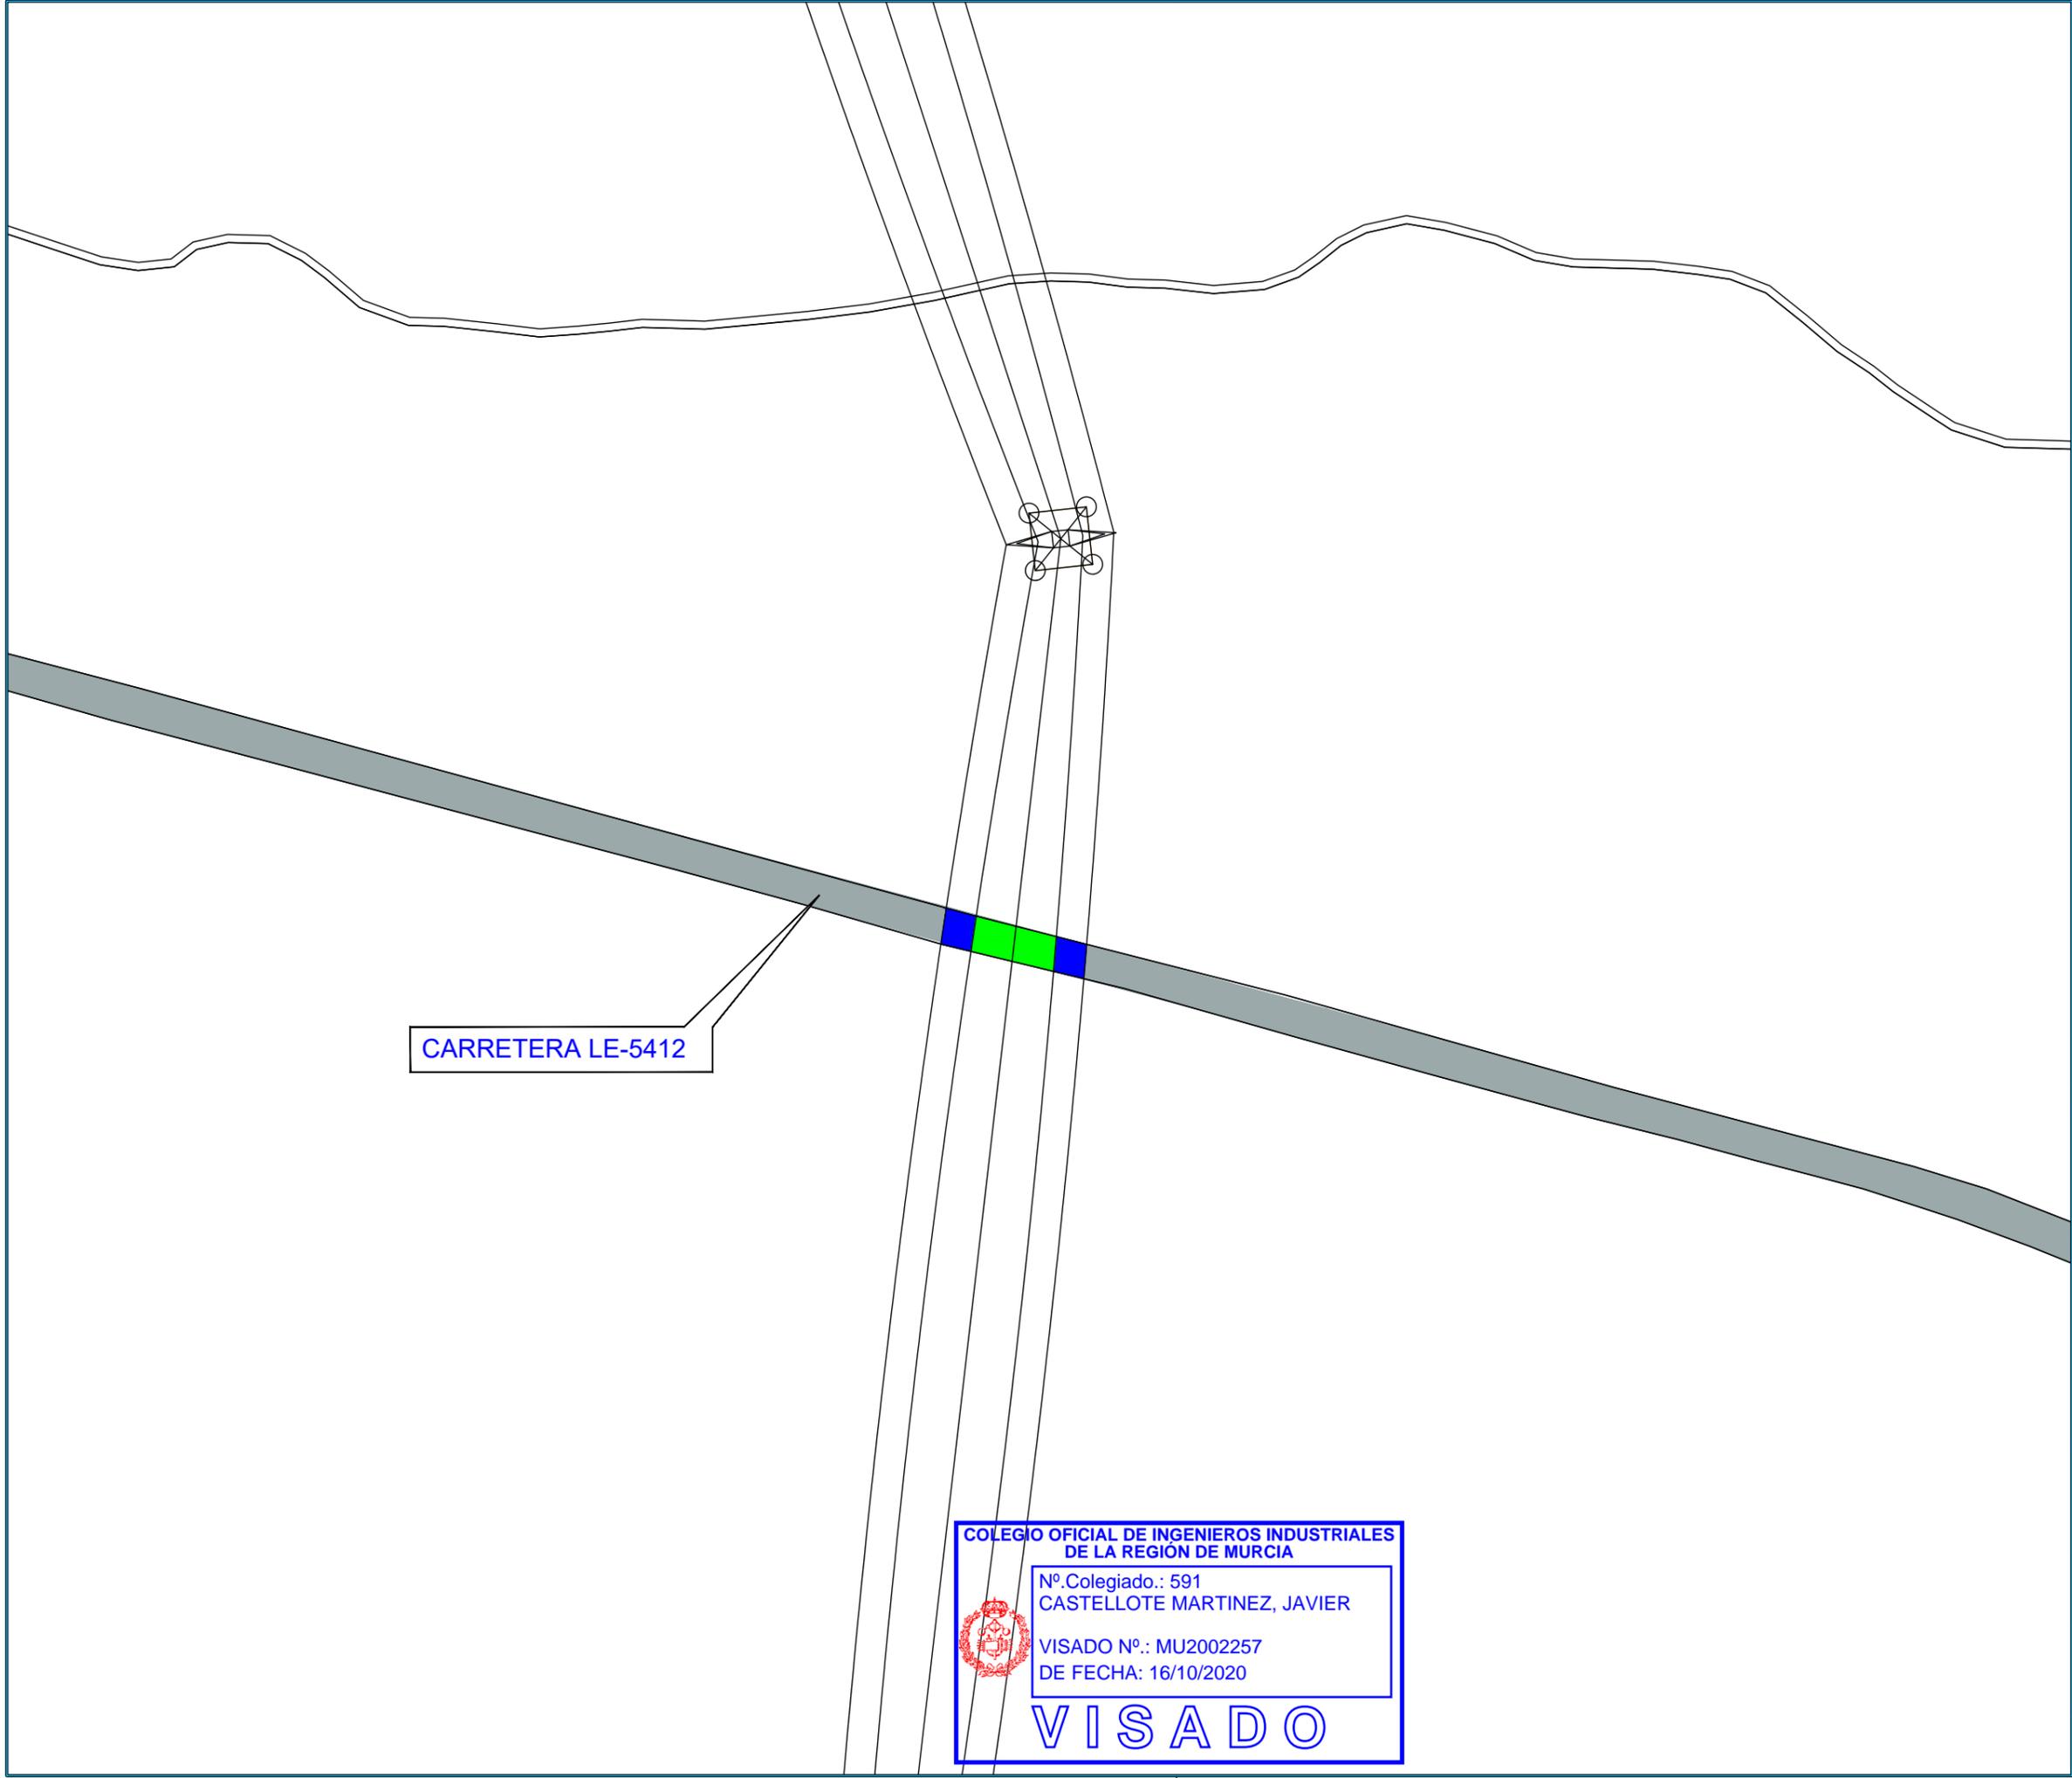

CARRETERA LE-5412

NOTAS:

VISADO
COII

16/10/2020

REGIÓN DE MURCIA
MU2002257

NORTE
↑
0°

270° NO
S-O S

180° S

SE
0° III

REF. CATASTRAL
24218A003090040000EA
Polígono 3 Parcela 9004

LEYENDA

	EXPROPIACIÓN EN PLENO DOMINIO
	SUPERFICIE SERVIDUMBRE PERMANENTE DE PASO
	SUPERFICIE DE AFECCIÓN
	OCUPACIÓN TEMPORAL

DENOMINACIÓN

LONGITUD LINEA AEREA (m)	6.13
EXPROPIACIÓN EN PLENO DOMINIO (m²)	--
SUPERFICIE SERVIDUMBRE PERMANENTE DE PASO (m²)	77.1
SUPERFICIE DE AFECCIÓN (m²)	134.5
OCUPACIÓN TEMPORAL (m²)	--

REV.	FECHA	DESCRIPCIÓN

REVISIONES

DISEÑADO	COMPROBADO	APROBADO	Vº Bº CLIENTE
JBD	JCC	JCM	SI

FECHA: AGOSTO-2020 ESCALA(S): 1:1000

Paseo del Club Deportivo 1. Edif 06 A, 1ª Planta.
Parque Empresarial La Finca.
Somosaguas, Pozuelo de Alarcón, Madrid
Tel.: +34 91 799 71 81

PROMOTOR: ROBLE NEW ENERGY S.L.

PROYECTO: LÍNEA DE EVACUACIÓN LAAT 132 kV
SET VILLAMECA I y II-SET EÓLICOS DE VILLAMECA

SITUACIÓN: T.M. BENAVIDES-QUINTANA DEL CASTILLO-VILLAMEJIL

PLANO: REF. CATASTRAL
24218A003090040000EA
Polígono 3 Parcela 9004

PROY. N°.	TAMAÑO	N° PLANO	HOJA	REV.
01	A3	PA-16	16	

COLEGIO OFICIAL DE INGENIEROS INDUSTRIALES DE LA REGIÓN DE MURCIA

Nº Colegiado.: 591
CASTELLOTE MARTINEZ, JAVIER

VISADO Nº.: MU2002257
DE FECHA: 16/10/2020

VISADO

Documento visado electrónico con número: MU2002257



NOTAS:

VISADO
 COII

 REGIÓN DE MURCIA
MU2002257
 16/10/2020

REF. CATASTRAL
 24218A003000140000EY
 Polígono 3 Parcela 14

LEYENDA

	EXPROPIACIÓN EN PLENO DOMINIO
	SUPERFICIE SERVIDUMBRE PERMANENTE DE PASO
	SUPERFICIE DE AFECCIÓN
	OCUPACIÓN TEMPORAL

DENOMINACIÓN

LONGITUD LINEA AEREA (m)	106.36
EXPROPIACIÓN EN PLENO DOMINIO (m²)	26.03
SUPERFICIE SERVIDUMBRE PERMANENTE DE PASO (m²)	1064.66
SUPERFICIE DE AFECCIÓN (m²)	2120.36
OCUPACIÓN TEMPORAL (m²)	15947.55

REV.	FECHA	DESCRIPCIÓN

REVISIONES

DISEÑADO	COMPROBADO	APROBADO	Vº Bº CLIENTE
JBD	JCC	JCM	SI

FECHA: AGOSTO-2020 ESCALA(S): 1:1000

Paseo del Club Deportivo 1. Edif 06 A, 1ª Planta.
 Parque Empresarial La Finca.
 Somosaguas, Pozuelo de Alarcón, Madrid
 Tel.: +34 91 799 71 81

PROMOTOR: ROBLE NEW ENERGY S.L.

PROYECTO: LÍNEA DE EVACUACIÓN LAAT 132 kV SET VILLAMECA I y II-SET EÓLICOS DE VILLAMECA

SITUACIÓN: T.M. BENAVIDES-QUINTANA DEL CASTILLO-VILLAMEJIL

PLANO: REF. CATASTRAL 24218A003000140000EY Polígono 3 Parcela 14

PROY. N°	TAMAÑO	N° PLANO	HOJA	REV.
01	A3	PA-17	17	

APOYO 17
 X: 254.616
 Y: 4.721.009
 ZONA: 30
 H: 957.88 m


COLEGIO OFICIAL DE INGENIEROS INDUSTRIALES DE LA REGIÓN DE MURCIA

Nº Colegiado.: 591
 CASTELLOTE MARTINEZ, JAVIER

VISADO Nº.: MU2002257
 DE FECHA: 16/10/2020

VISADO

Documento visado electrónico con número: MU2002257

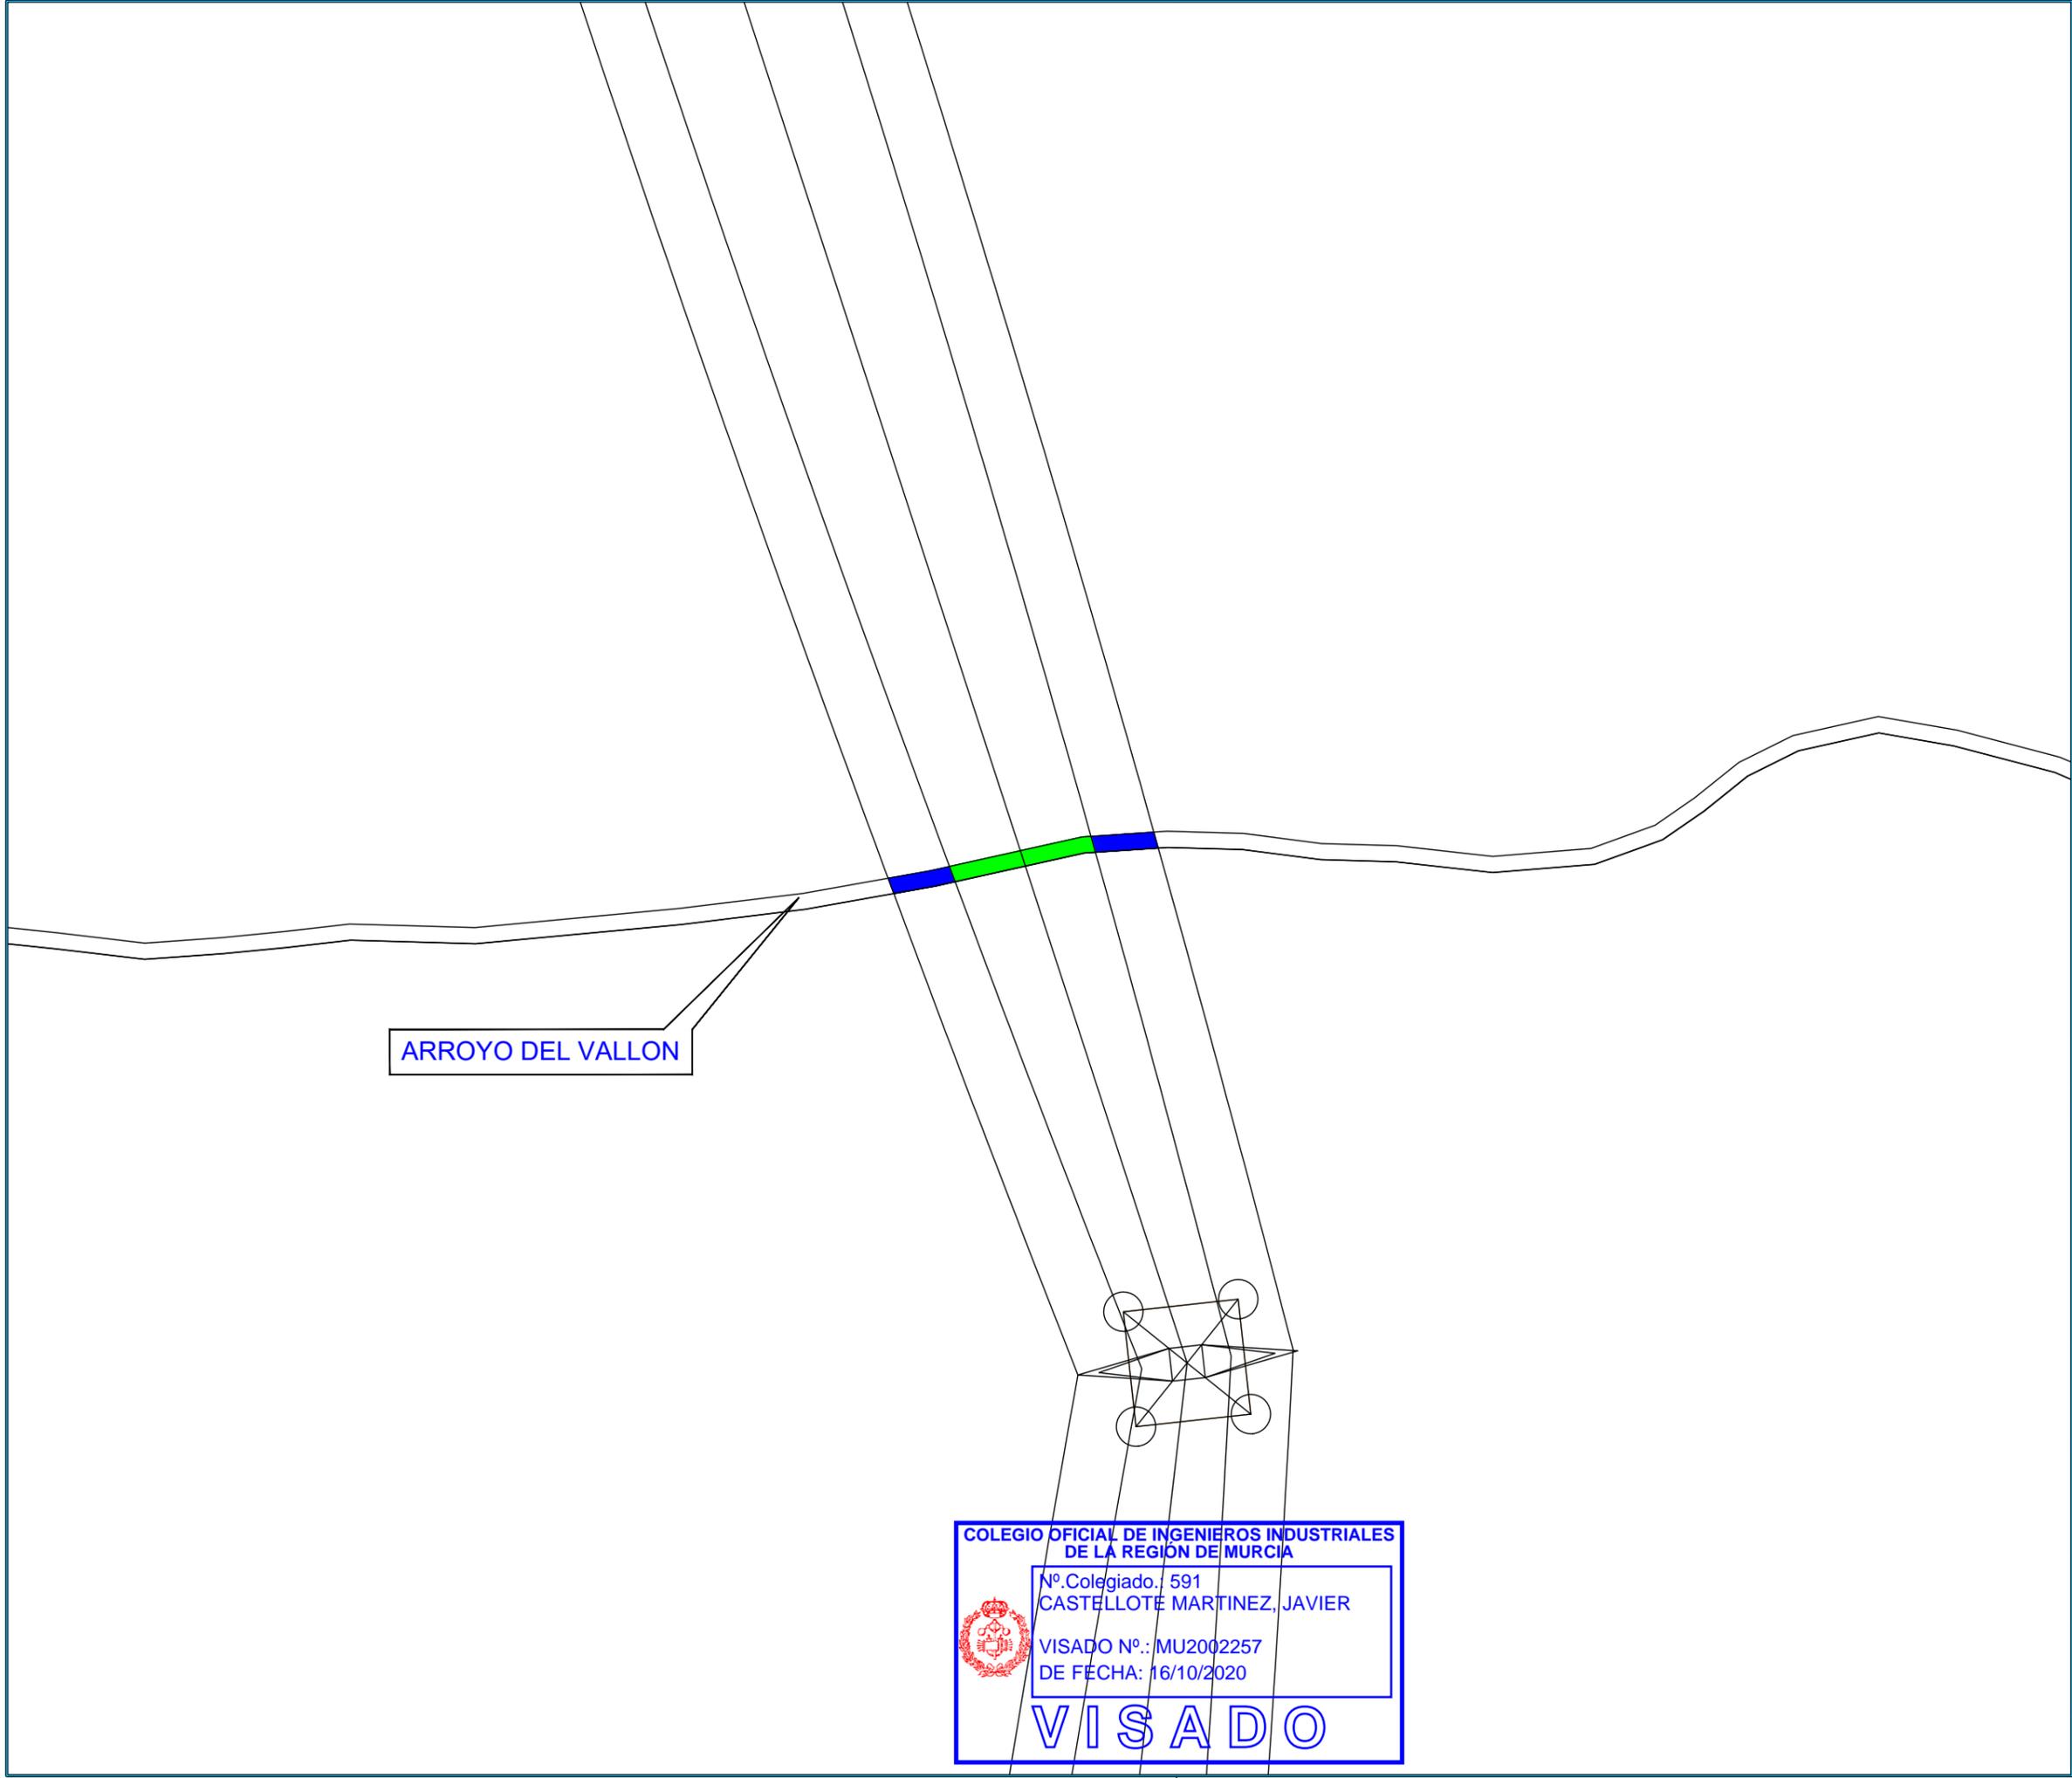

ARROYO DEL VALLON

COLEGIO OFICIAL DE INGENIEROS INDUSTRIALES DE LA REGIÓN DE MURCIA

Nº Colegiado.: 591
CASTELLOTE MARTINEZ, JAVIER

VISADO Nº.: MU2002257
DE FECHA: 16/10/2020

VISADO

NOTAS:

REGIÓN DE MURCIA
VISADO
COII
MU2002257

REF. CATASTRAL
24218A00309010000EG
Polígono 3 Parcela 9010

LEYENDA

	EXPROPIACIÓN EN PLENO DOMINIO
	SUPERFICIE SERVIDUMBRE PERMANENTE DE PASO
	SUPERFICIE DE AFECCIÓN
	OCUPACIÓN TEMPORAL

DENOMINACIÓN

LONGITUD LINEA AEREA (m)	1.02
EXPROPIACIÓN EN PLENO DOMINIO (m²)	-
SUPERFICIE SERVIDUMBRE PERMANENTE DE PASO (m²)	15.3
SUPERFICIE DE AFECCIÓN (m²)	28.3
OCUPACIÓN TEMPORAL (m²)	-

REV.	FECHA	DESCRIPCIÓN

REVISIONES

DISEÑADO	COMPROBADO	APROBADO	Vº Bº CLIENTE
JBD	JCC	JCM	SI

FECHA: AGOSTO-2020 ESCALA(S): 1:500

Paseo del Club Deportivo 1. Edif 06 A, 1ª Planta.
Parque Empresarial La Finca.
Somasaguas, Pozuelo de Alarcón, Madrid
Tel.: +34 91 799 71 81

PROMOTOR: ROBLE NEW ENERGY S.L.


PROYECTO: LÍNEA DE EVACUACIÓN LAAT 132 kV SET VILLAMECA I y II-SET EÓLICOS DE VILLAMECA

SITUACIÓN: T.M. BENAVIDES-QUINTANA DEL CASTILLO-VILLAMEJIL

PLANO: REF. CATASTRAL 24218A00309010000EG Polígono 3 Parcela 9010

PROY. Nº.	TAMAÑO	Nº PLANO	HOJA	REV.
01	A3	PA-18	18	

Documento visado electrónicamente con número: MU2002257

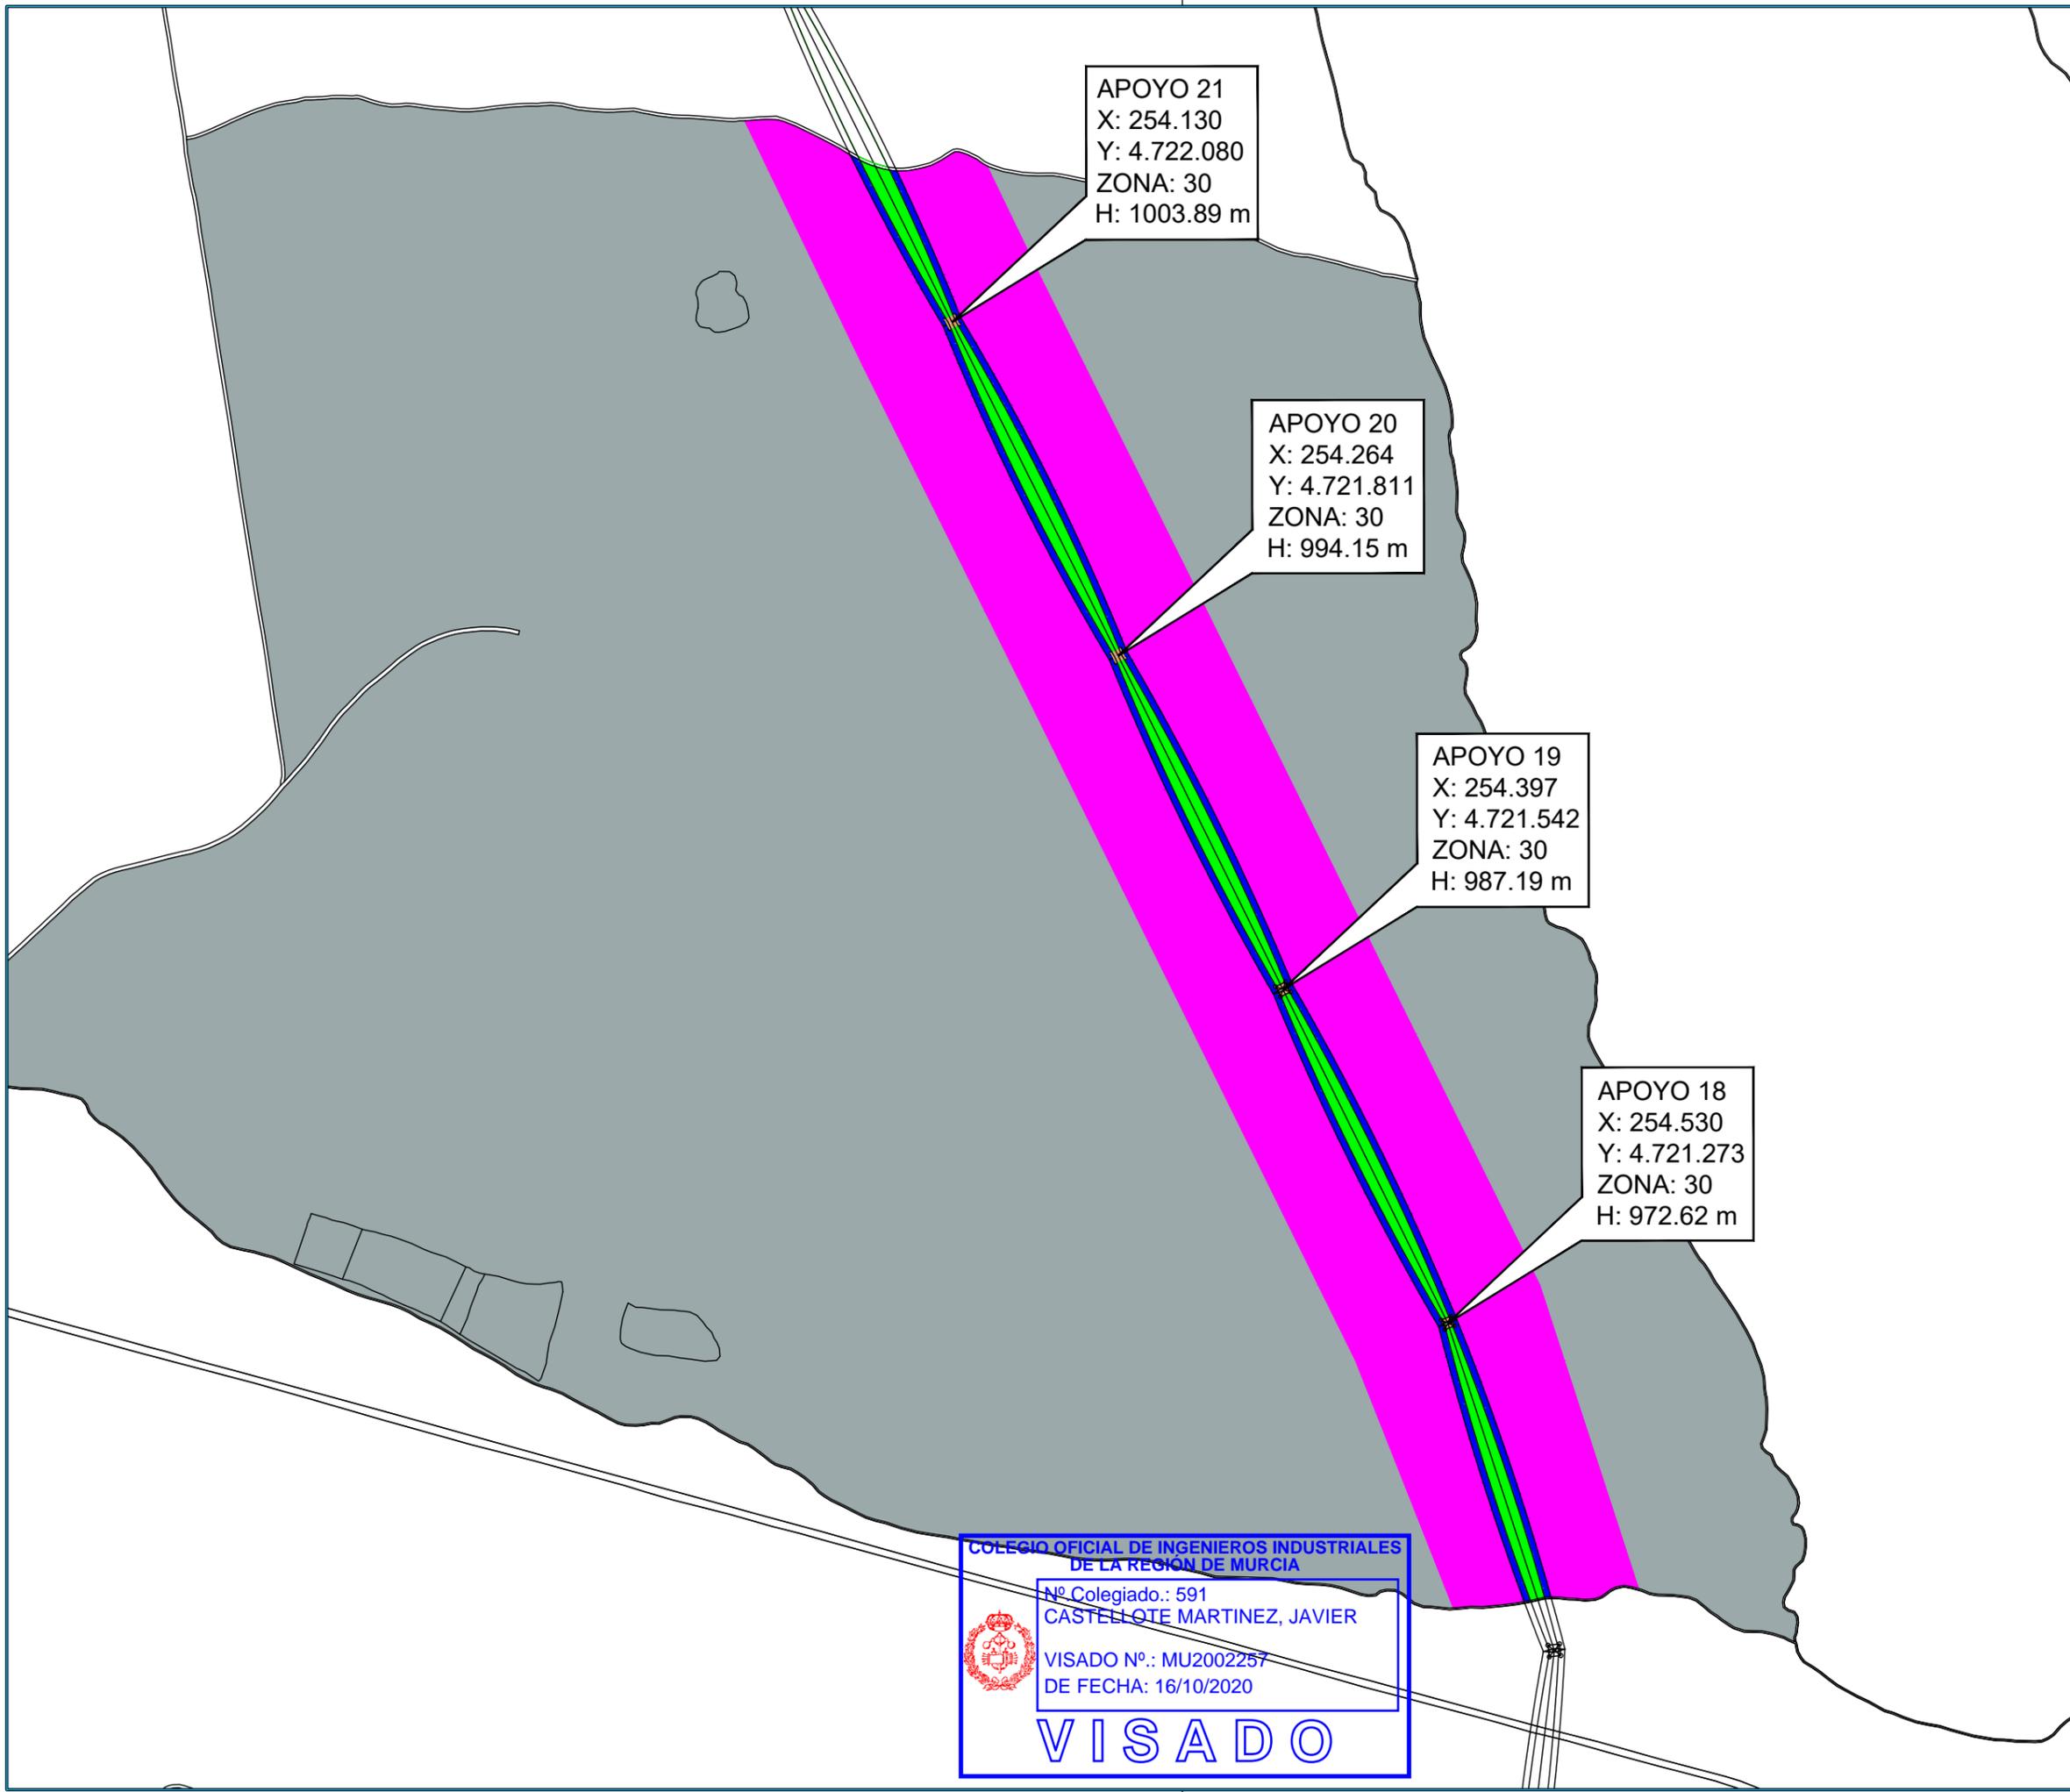

APOYO 21
 X: 254.130
 Y: 4.722.080
 ZONA: 30
 H: 1003.89 m

APOYO 20
 X: 254.264
 Y: 4.721.811
 ZONA: 30
 H: 994.15 m

APOYO 19
 X: 254.397
 Y: 4.721.542
 ZONA: 30
 H: 987.19 m

APOYO 18
 X: 254.530
 Y: 4.721.273
 ZONA: 30
 H: 972.62 m

COLEGIO OFICIAL DE INGENIEROS INDUSTRIALES DE LA REGION DE MURCIA

Nº Colegiado.: 591
 CASTELLOTE MARTINEZ, JAVIER

VISADO Nº.: MU2002257
 DE FECHA: 16/10/2020

VISADO

NOTAS:

NORTE

REGIÓN DE MURCIA
 MU2002257

16/10/2020

REF. CATASTRAL
 24218A003000150000EG
 Polígono 3 Parcela 15

LEYENDA

	EXPROPIACIÓN EN PLENO DOMINIO
	SUPERFICIE SERVIDUMBRE PERMANENTE DE PASO
	SUPERFICIE DE AFECCIÓN
	OCUPACIÓN TEMPORAL

DENOMINACIÓN

LONGITUD LINEA AEREA (m)	1274.36
EXPROPIACIÓN EN PLENO DOMINIO (m²)	126.88
SUPERFICIE SERVIDUMBRE PERMANENTE DE PASO (m²)	16808.85
SUPERFICIE DE AFECCIÓN (m²)	29610.63
OCUPACIÓN TEMPORAL (m²)	204997.05

REVISIONES

DISEÑADO	COMPROBADO	APROBADO	Vº Bº CLIENTE
JBD	JCC	JCM	SI

FECHA: AGOSTO-2020 ESCALA(S): 1:5000

Progressum Energy Developments

INGENIERÍA MURCIANA S.L.

Paseo del Club Deportivo 1. Edif 06 A, 1ª Planta.
 Parque Empresarial La Finca.
 Somosaguas, Pozuelo de Alarcón, Madrid
 Tel.: +34 91 799 71 81

PROMOTOR: ROBLE NEW ENERGY S.L.


PROYECTO: LÍNEA DE EVACUACIÓN LAAT 132 kV SET VILLAMECA I y II-SET EÓLICOS DE VILLAMECA

SITUACIÓN: T.M. BENAVIDES-QUINTANA DEL CASTILLO-VILLAMEJIL

PLANO: REF. CATASTRAL 24218A003000150000EG Polígono 3 Parcela 15

PROY. Nº.	TAMAÑO	Nº PLANO	HOJA	REV.
01	A3	PA-19	19	

Documento visado electrónico número: MU2002257

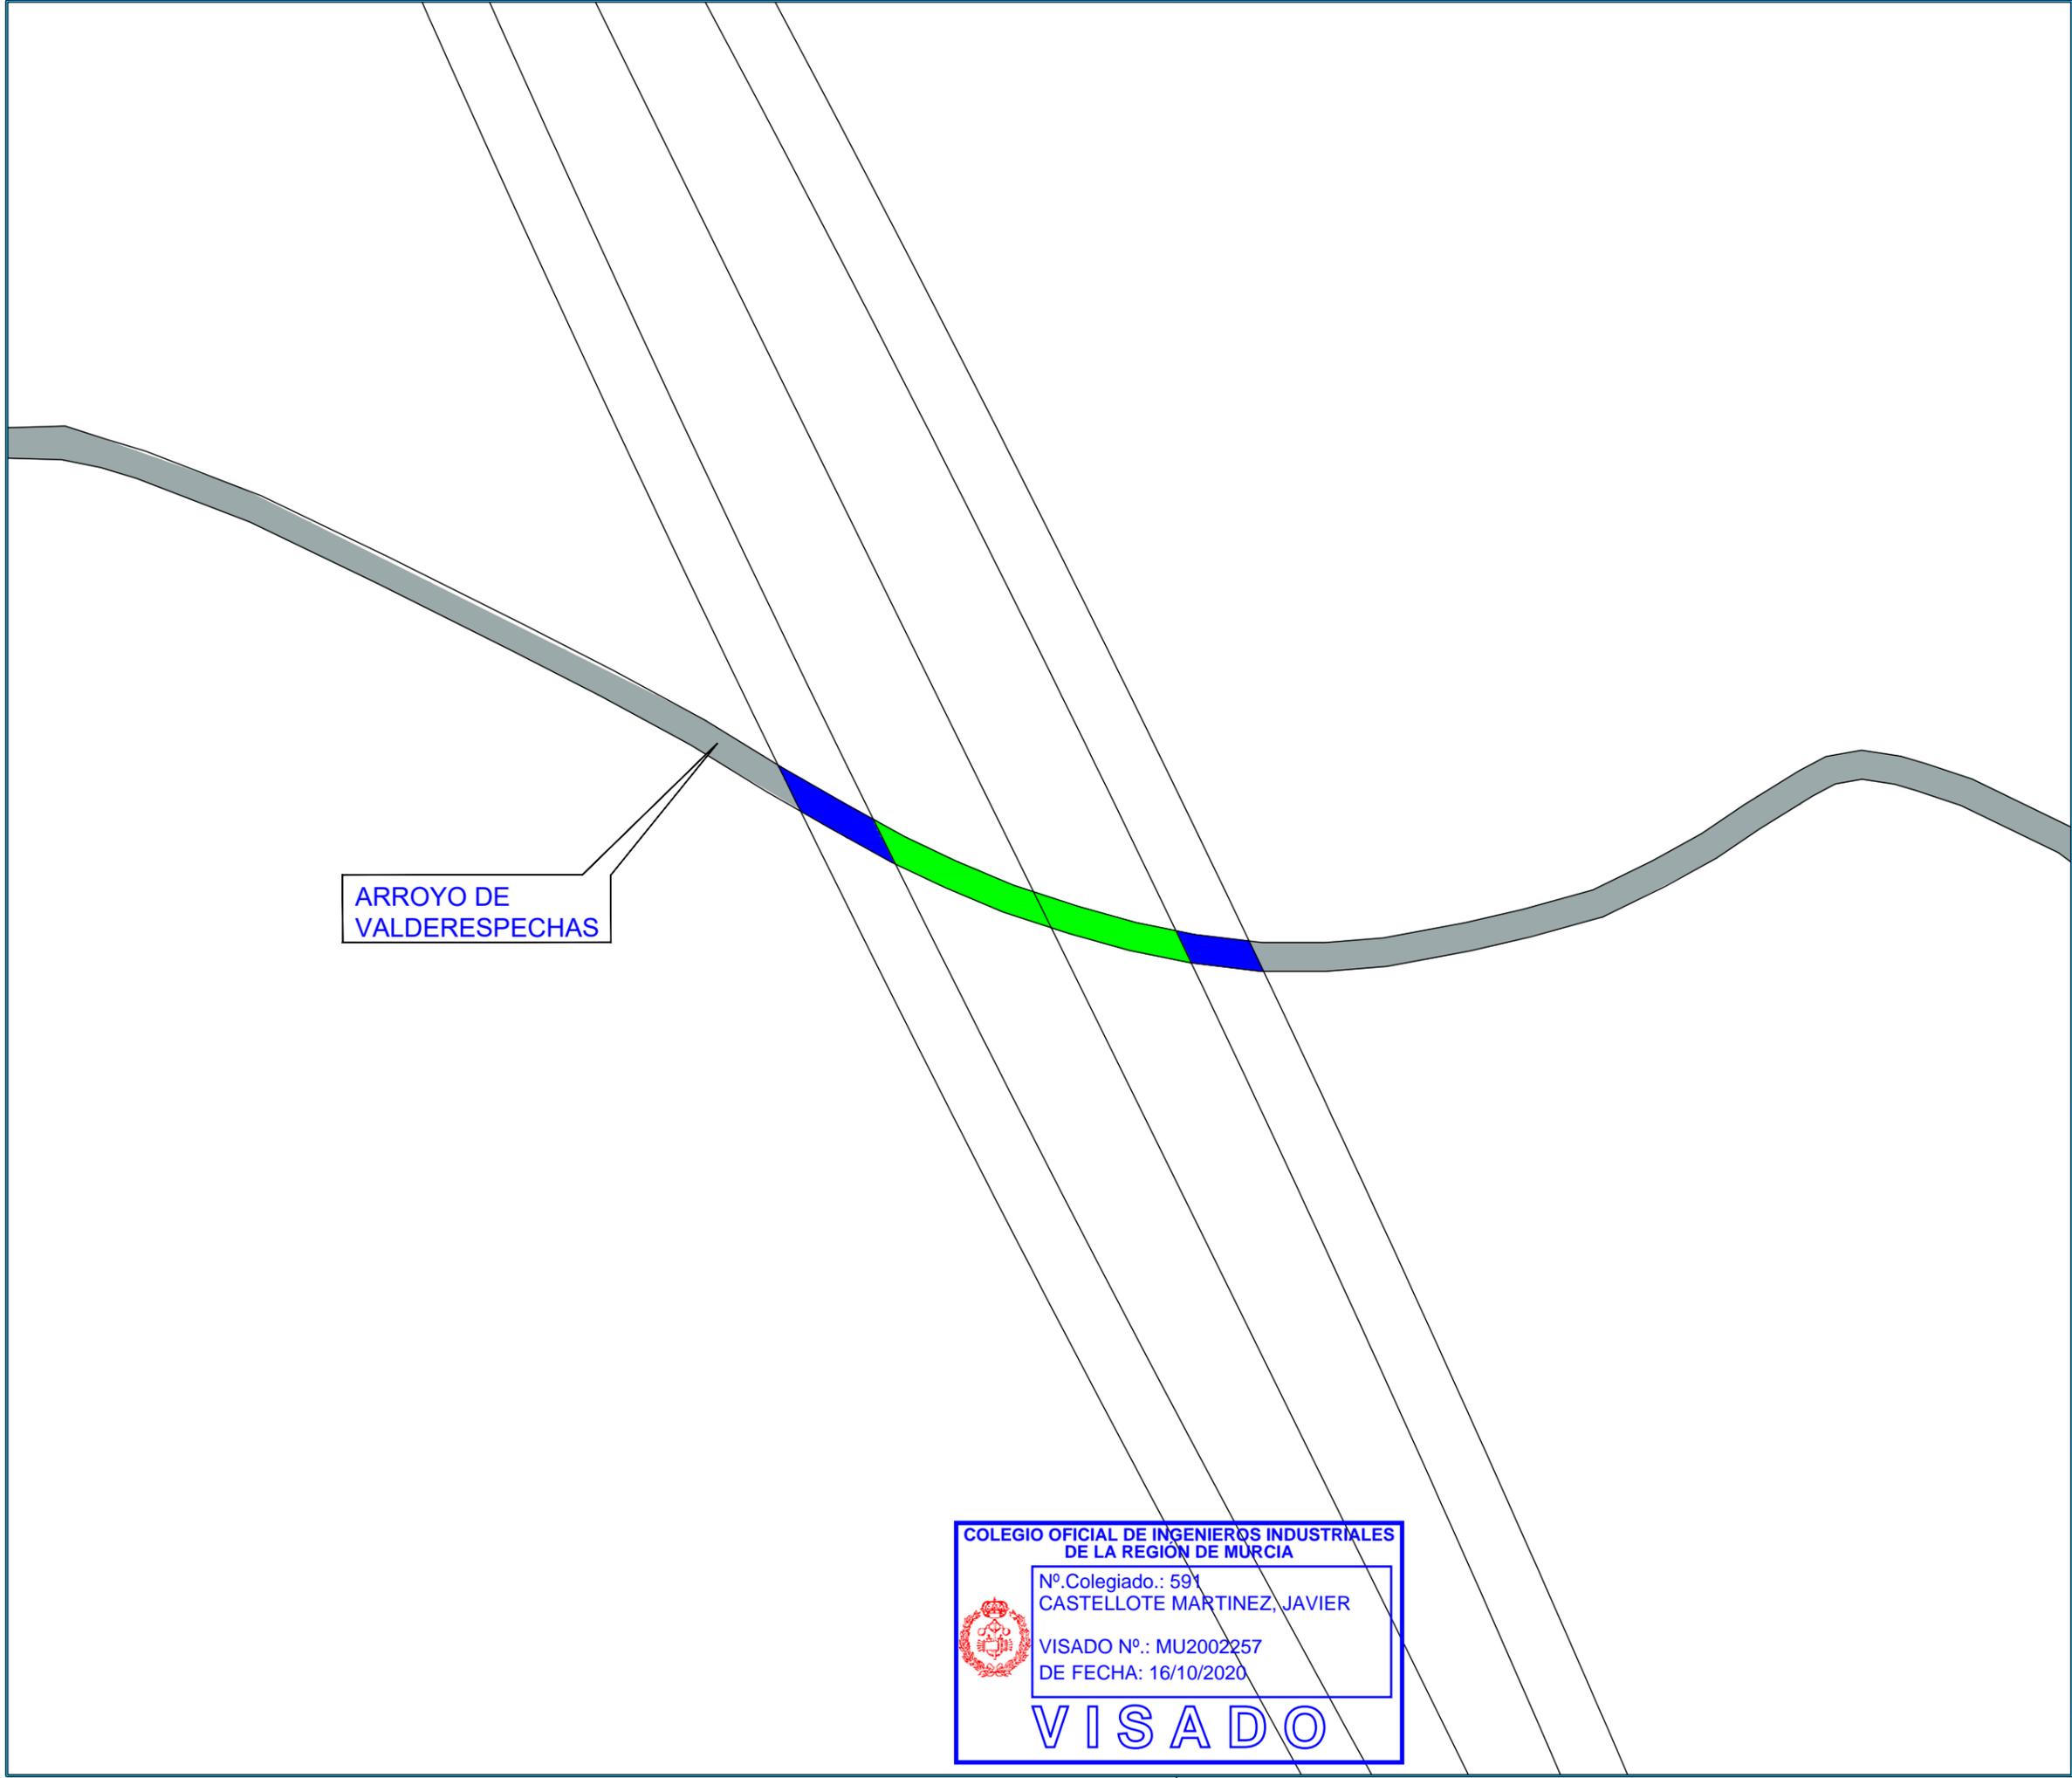

ARROYO DE VALDERESPECHAS

NOTAS:

VISADO
COII
16/10/2020
REGIÓN DE MURCIA
MU2002257

REF. CATASTRAL
24218A003090020000EH
Polígono 3 Parcela 9002

LEYENDA

	EXPROPIACIÓN EN PLENO DOMINIO
	SUPERFICIE SERVIDUMBRE PERMANENTE DE PASO
	SUPERFICIE DE AFECCIÓN
	OCUPACIÓN TEMPORAL

DENOMINACIÓN

LONGITUD LINEA AEREA (m)	3.1
EXPROPIACIÓN EN PLENO DOMINIO (m²)	-
SUPERFICIE SERVIDUMBRE PERMANENTE DE PASO (m²)	60
SUPERFICIE DE AFECCIÓN (m²)	94.16
OCUPACIÓN TEMPORAL (m²)	-

REV.	FECHA	DESCRIPCIÓN

REVISIONES

DISEÑADO	COMPROBADO	APROBADO	Vº Bº CLIENTE
JBD	JCC	JCM	SI

FECHA: AGOSTO-2020 ESCALA(S): 1:1000

Paseo del Club Deportivo 1. Edif 06 A, 1ª Planta.
Parque Empresarial La Finca.
Somosaguas, Pozuelo de Alarcón, Madrid
Tel.: +34 91 799 71 81

PROMOTOR: ROBLE NEW ENERGY S.L.

PROYECTO: LÍNEA DE EVACUACIÓN LAAT 132 kV
SET VILLAMECA I y II-SET EÓLICOS DE VILLAMECA

SITUACIÓN: T.M. BENAVIDES-QUINTANA DEL CASTILLO-VILLAMEJIL

PLANO: REF. CATASTRAL
24218A003090020000EH
Polígono 3 Parcela 9002

PROY. N°	TAMAÑO	N° PLANO	HOJA	REV.
01	A3	PA-20	20	


COLEGIO OFICIAL DE INGENIEROS INDUSTRIALES DE LA REGIÓN DE MURCIA

Nº Colegiado.: 591
CASTELLOTE MARTINEZ, JAVIER

VISADO Nº.: MU2002257
DE FECHA: 16/10/2020

VISADO

Documento visado electrónicamente con número: MU2002257

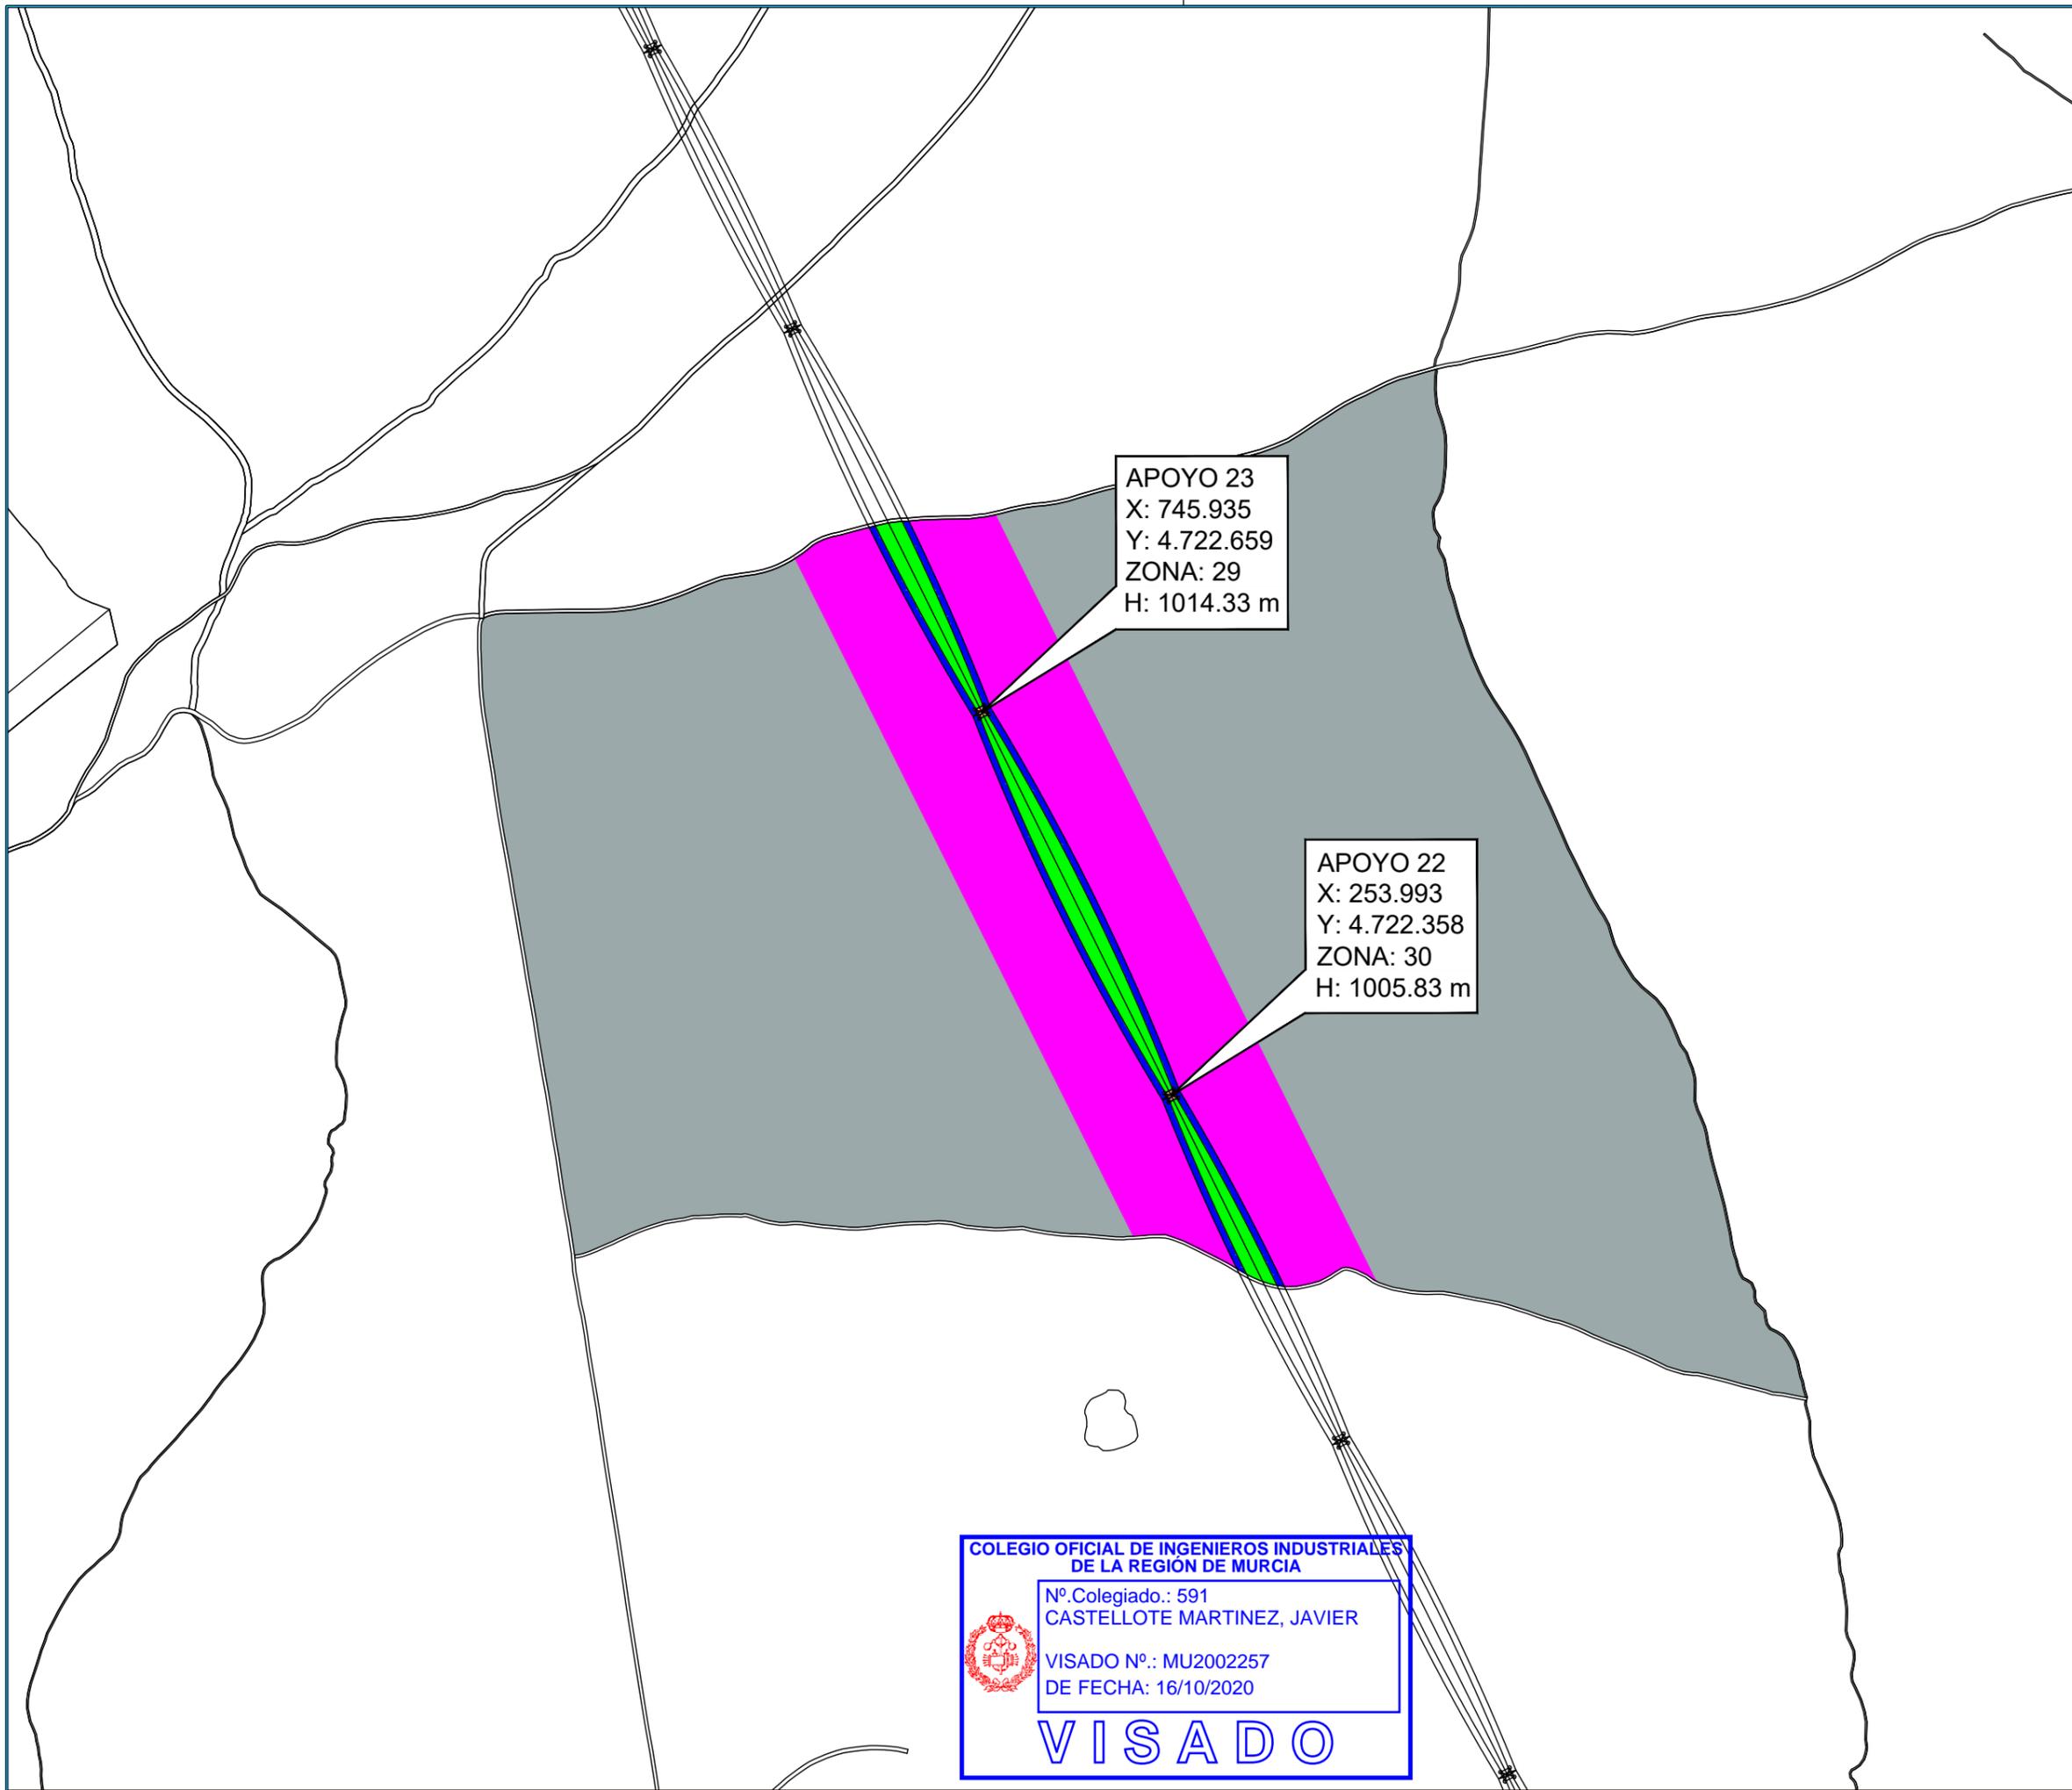

NOTAS:

VISADO
COII

REGIÓN DE MURCIA
MU2002257
16/10/2020

REF. CATASTRAL
24218A003000110000EW
Polígono 3 Parcela 11

LEYENDA

	EXPROPIACIÓN EN PLENO DOMINIO
	SUPERFICIE SERVIDUMBRE PERMANENTE DE PASO
	SUPERFICIE DE AFECCIÓN
	OCUPACIÓN TEMPORAL

DENOMINACIÓN

LONGITUD LINEA AEREA (m)	681.45
EXPROPIACIÓN EN PLENO DOMINIO (m²)	62.90
SUPERFICIE SERVIDUMBRE PERMANENTE DE PASO (m²)	10491.42
SUPERFICIE DE AFECCIÓN (m²)	17326.09
OCUPACIÓN TEMPORAL (m²)	105672.57

REV.	FECHA	DESCRIPCIÓN

REVISIONES

DISEÑADO	COMPROBADO	APROBADO	Vº Bº CLIENTE
JBD	JCC	JCM	SI

FECHA: **AGOSTO-2020** ESCALA(S): **1:5000**

Paseo del Club Deportivo 1. Edif 06 A, 1ª Planta.
Parque Empresarial La Finca.
Somosaguas, Pozuelo de Alarcón, Madrid
Tel.: +34 91 799 71 81

PROMOTOR: **ROBLE NEW ENERGY S.L.**

PROYECTO: **LÍNEA DE EVACUACIÓN LAAT 132 kV SET VILLAMECA I y II-SET EÓLICOS DE VILLAMECA**

SITUACIÓN: **T.M. BENAVIDES-QUINTANA DEL CASTILLO-VILLAMEJIL**

PLANO: **REF. CATASTRAL 24218A003000110000EW Polígono 3 Parcela 11**

PROY. N°.	TAMAÑO	N° PLANO	HOJA	REV.
01	A3	PA-21	21	


COLEGIO OFICIAL DE INGENIEROS INDUSTRIALES DE LA REGIÓN DE MURCIA

Nº Colegiado.: 591
CASTELLOTE MARTINEZ, JAVIER

VISADO Nº.: MU2002257
DE FECHA: 16/10/2020

VISADO

Documento visado electrónicamente con número: MU2002257

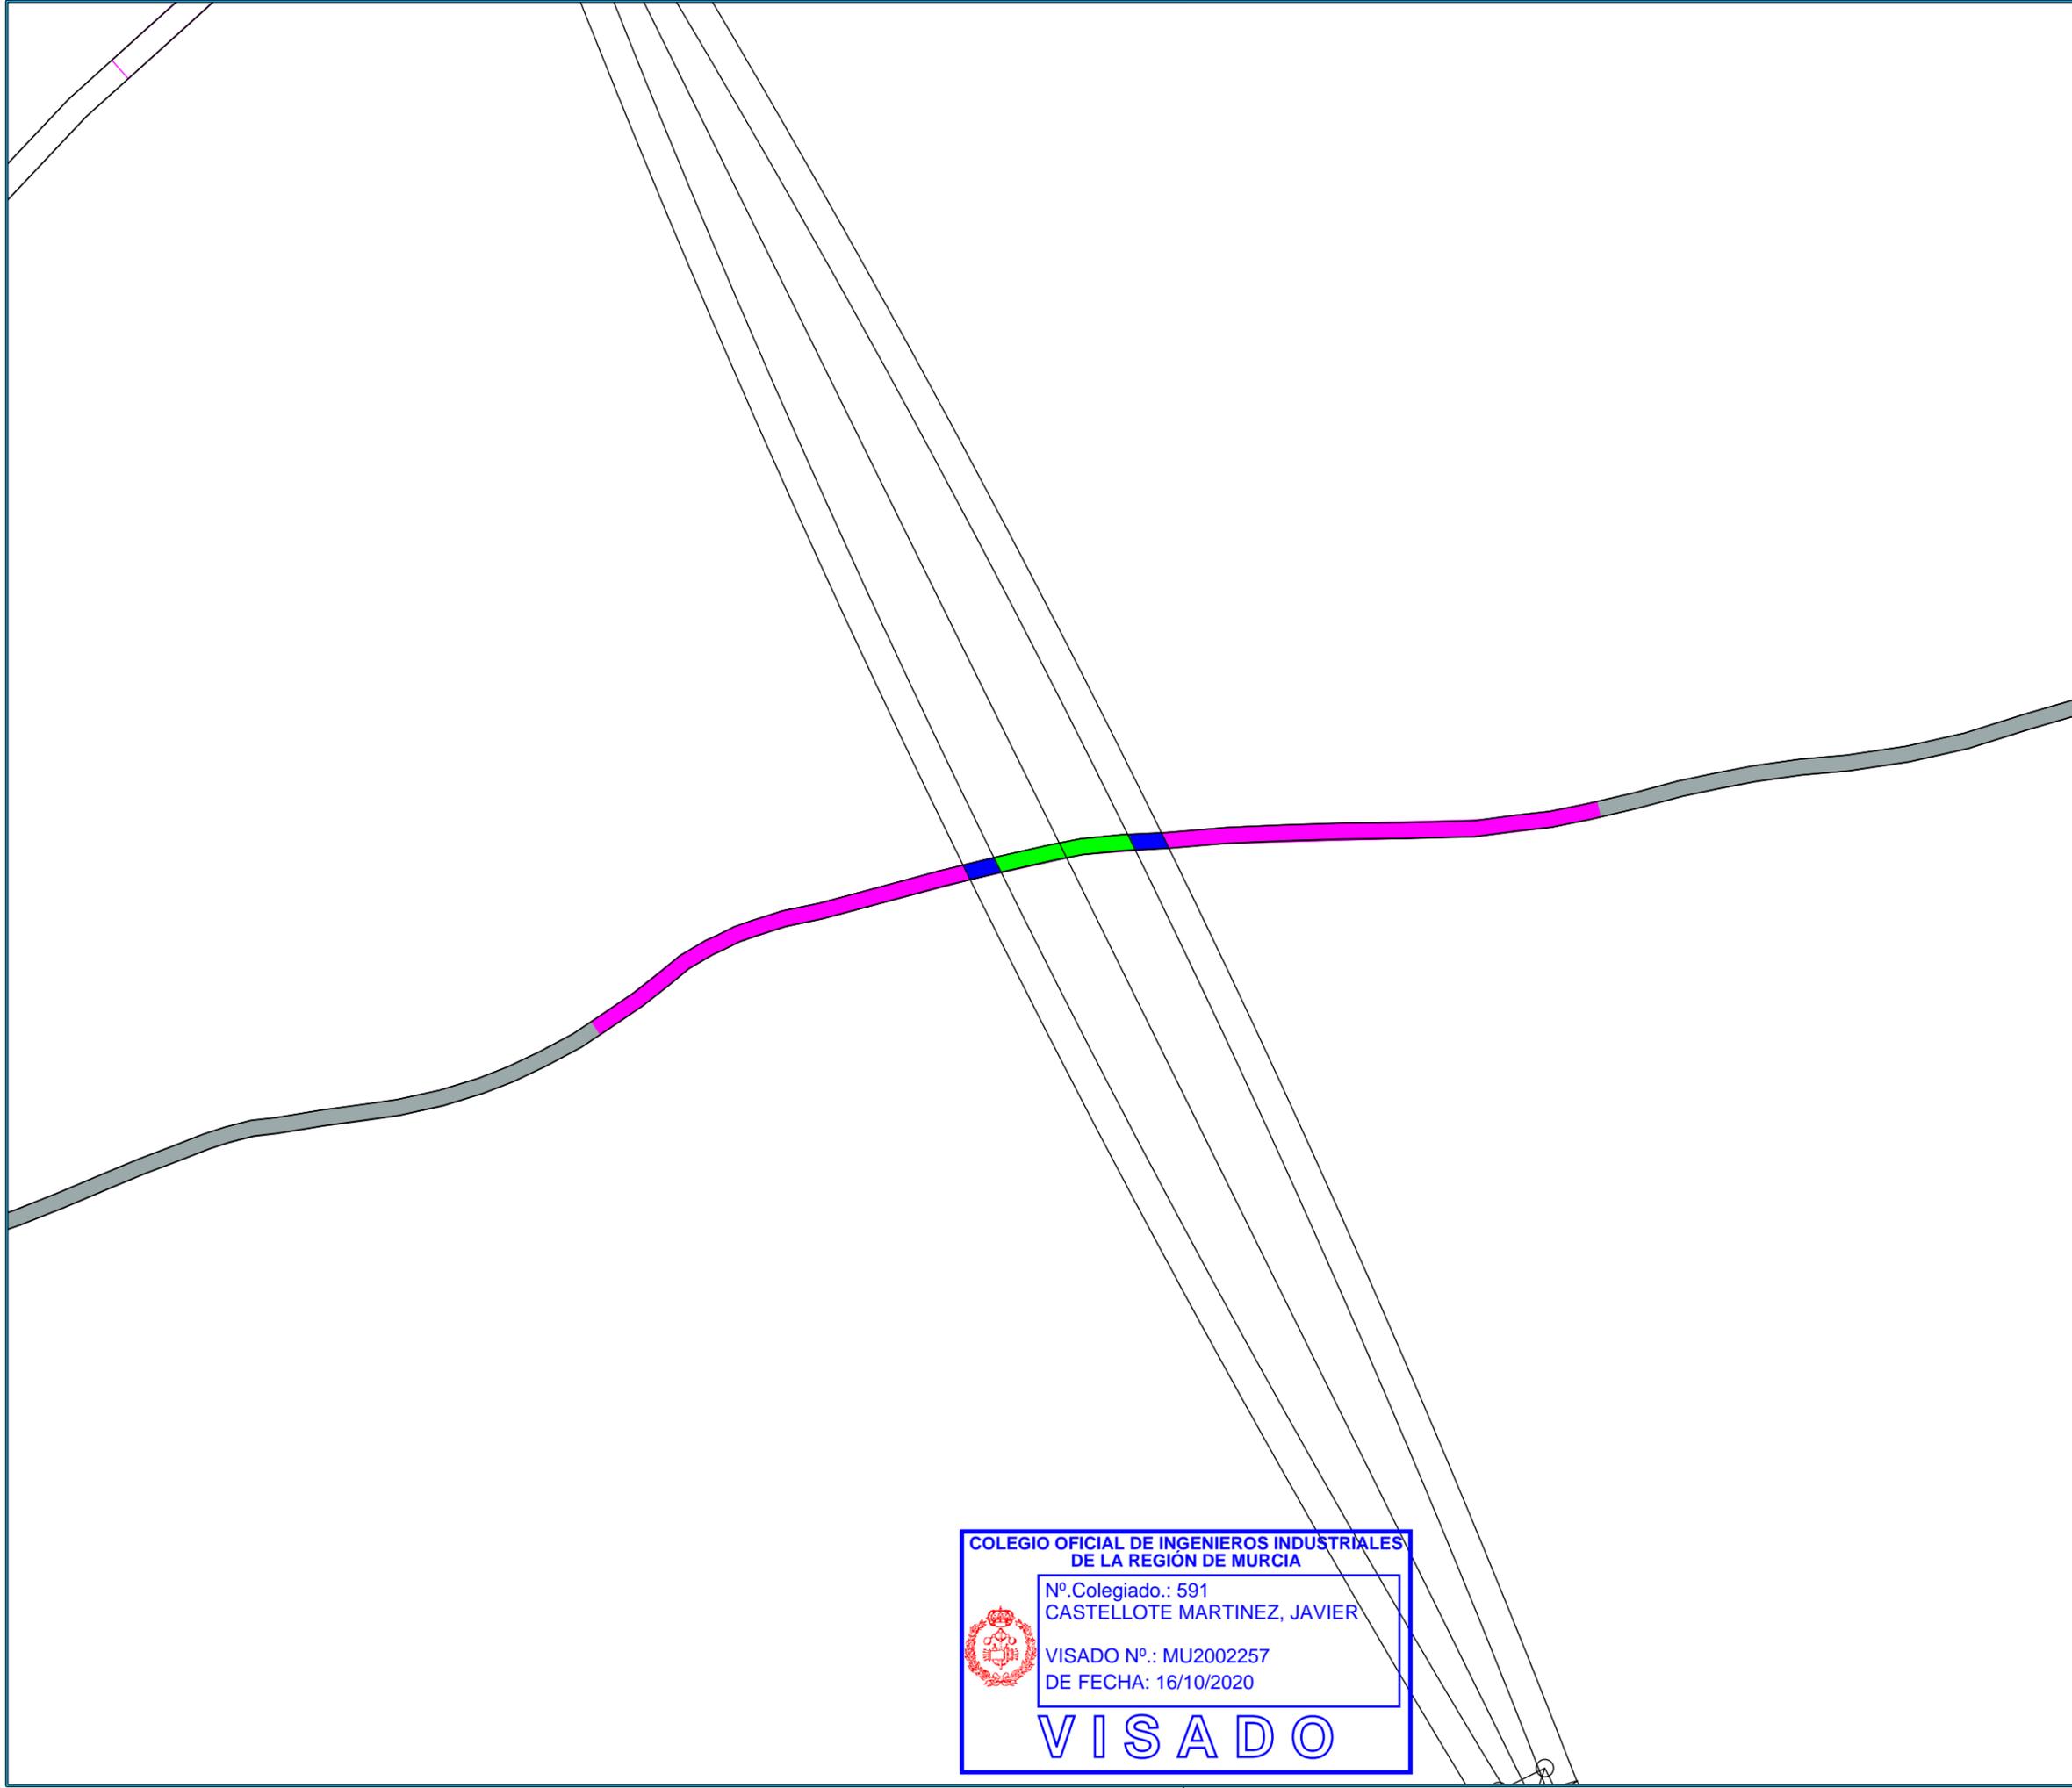

NOTAS:

VISADO
COII

NORTE
↑
0°

270° 180°

S-O S S-E

REF. CATASTRAL
24218A003090010000EU
Polígono 3 Parcela 9001

LEYENDA

	EXPROPIACIÓN EN PLENO DOMINIO
	SUPERFICIE SERVIDUMBRE PERMANENTE DE PASO
	SUPERFICIE DE AFECCIÓN
	OCUPACIÓN TEMPORAL

DENOMINACIÓN

LONGITUD LINEA AEREA (m)	3.26
EXPROPIACIÓN EN PLENO DOMINIO (m²)	-
SUPERFICIE SERVIDUMBRE PERMANENTE DE PASO (m²)	56.6
SUPERFICIE DE AFECCIÓN (m²)	82.1
OCUPACIÓN TEMPORAL (m²)	434.8

REV.	FECHA	DESCRIPCIÓN

REVISIONES

DISEÑADO	COMPROBADO	APROBADO	Vº Bº CLIENTE
JBD	JCC	JCM	SI

FECHA: AGOSTO-2020 ESCALA(S): 1:1000

Progressum
Energy Developments

INGENIERÍA MURCIANA S.L.

Paseo del Club Deportivo 1. Edif 06 A, 1ª Planta.
Parque Empresarial La Finca.
Somosaguas, Pozuelo de Alarcón, Madrid
Tel.: +34 91 799 71 81

PROMOTOR: ROBLE NEW ENERGY S.L.

PROYECTO: LÍNEA DE EVACUACIÓN LAAT 132 kV
SET VILLAMECA I y II-SET EÓLICOS DE VILLAMECA

SITUACIÓN: T.M. BENAVIDES-QUINTANA DEL CASTILLO-VILLAMEJIL

PLANO: REF. CATASTRAL
24218A003090010000EU
Polígono 3 Parcela 9001

PROY. N°.	TAMAÑO	N° PLANO	HOJA	REV.
01	A3	PA-22	22	


COLEGIO OFICIAL DE INGENIEROS INDUSTRIALES DE LA REGIÓN DE MURCIA

Nº Colegiado.: 591
CASTELLOTE MARTINEZ, JAVIER

VISADO Nº.: MU2002257
DE FECHA: 16/10/2020

VISADO

Documento visado electrónicamente con número: MU2002257

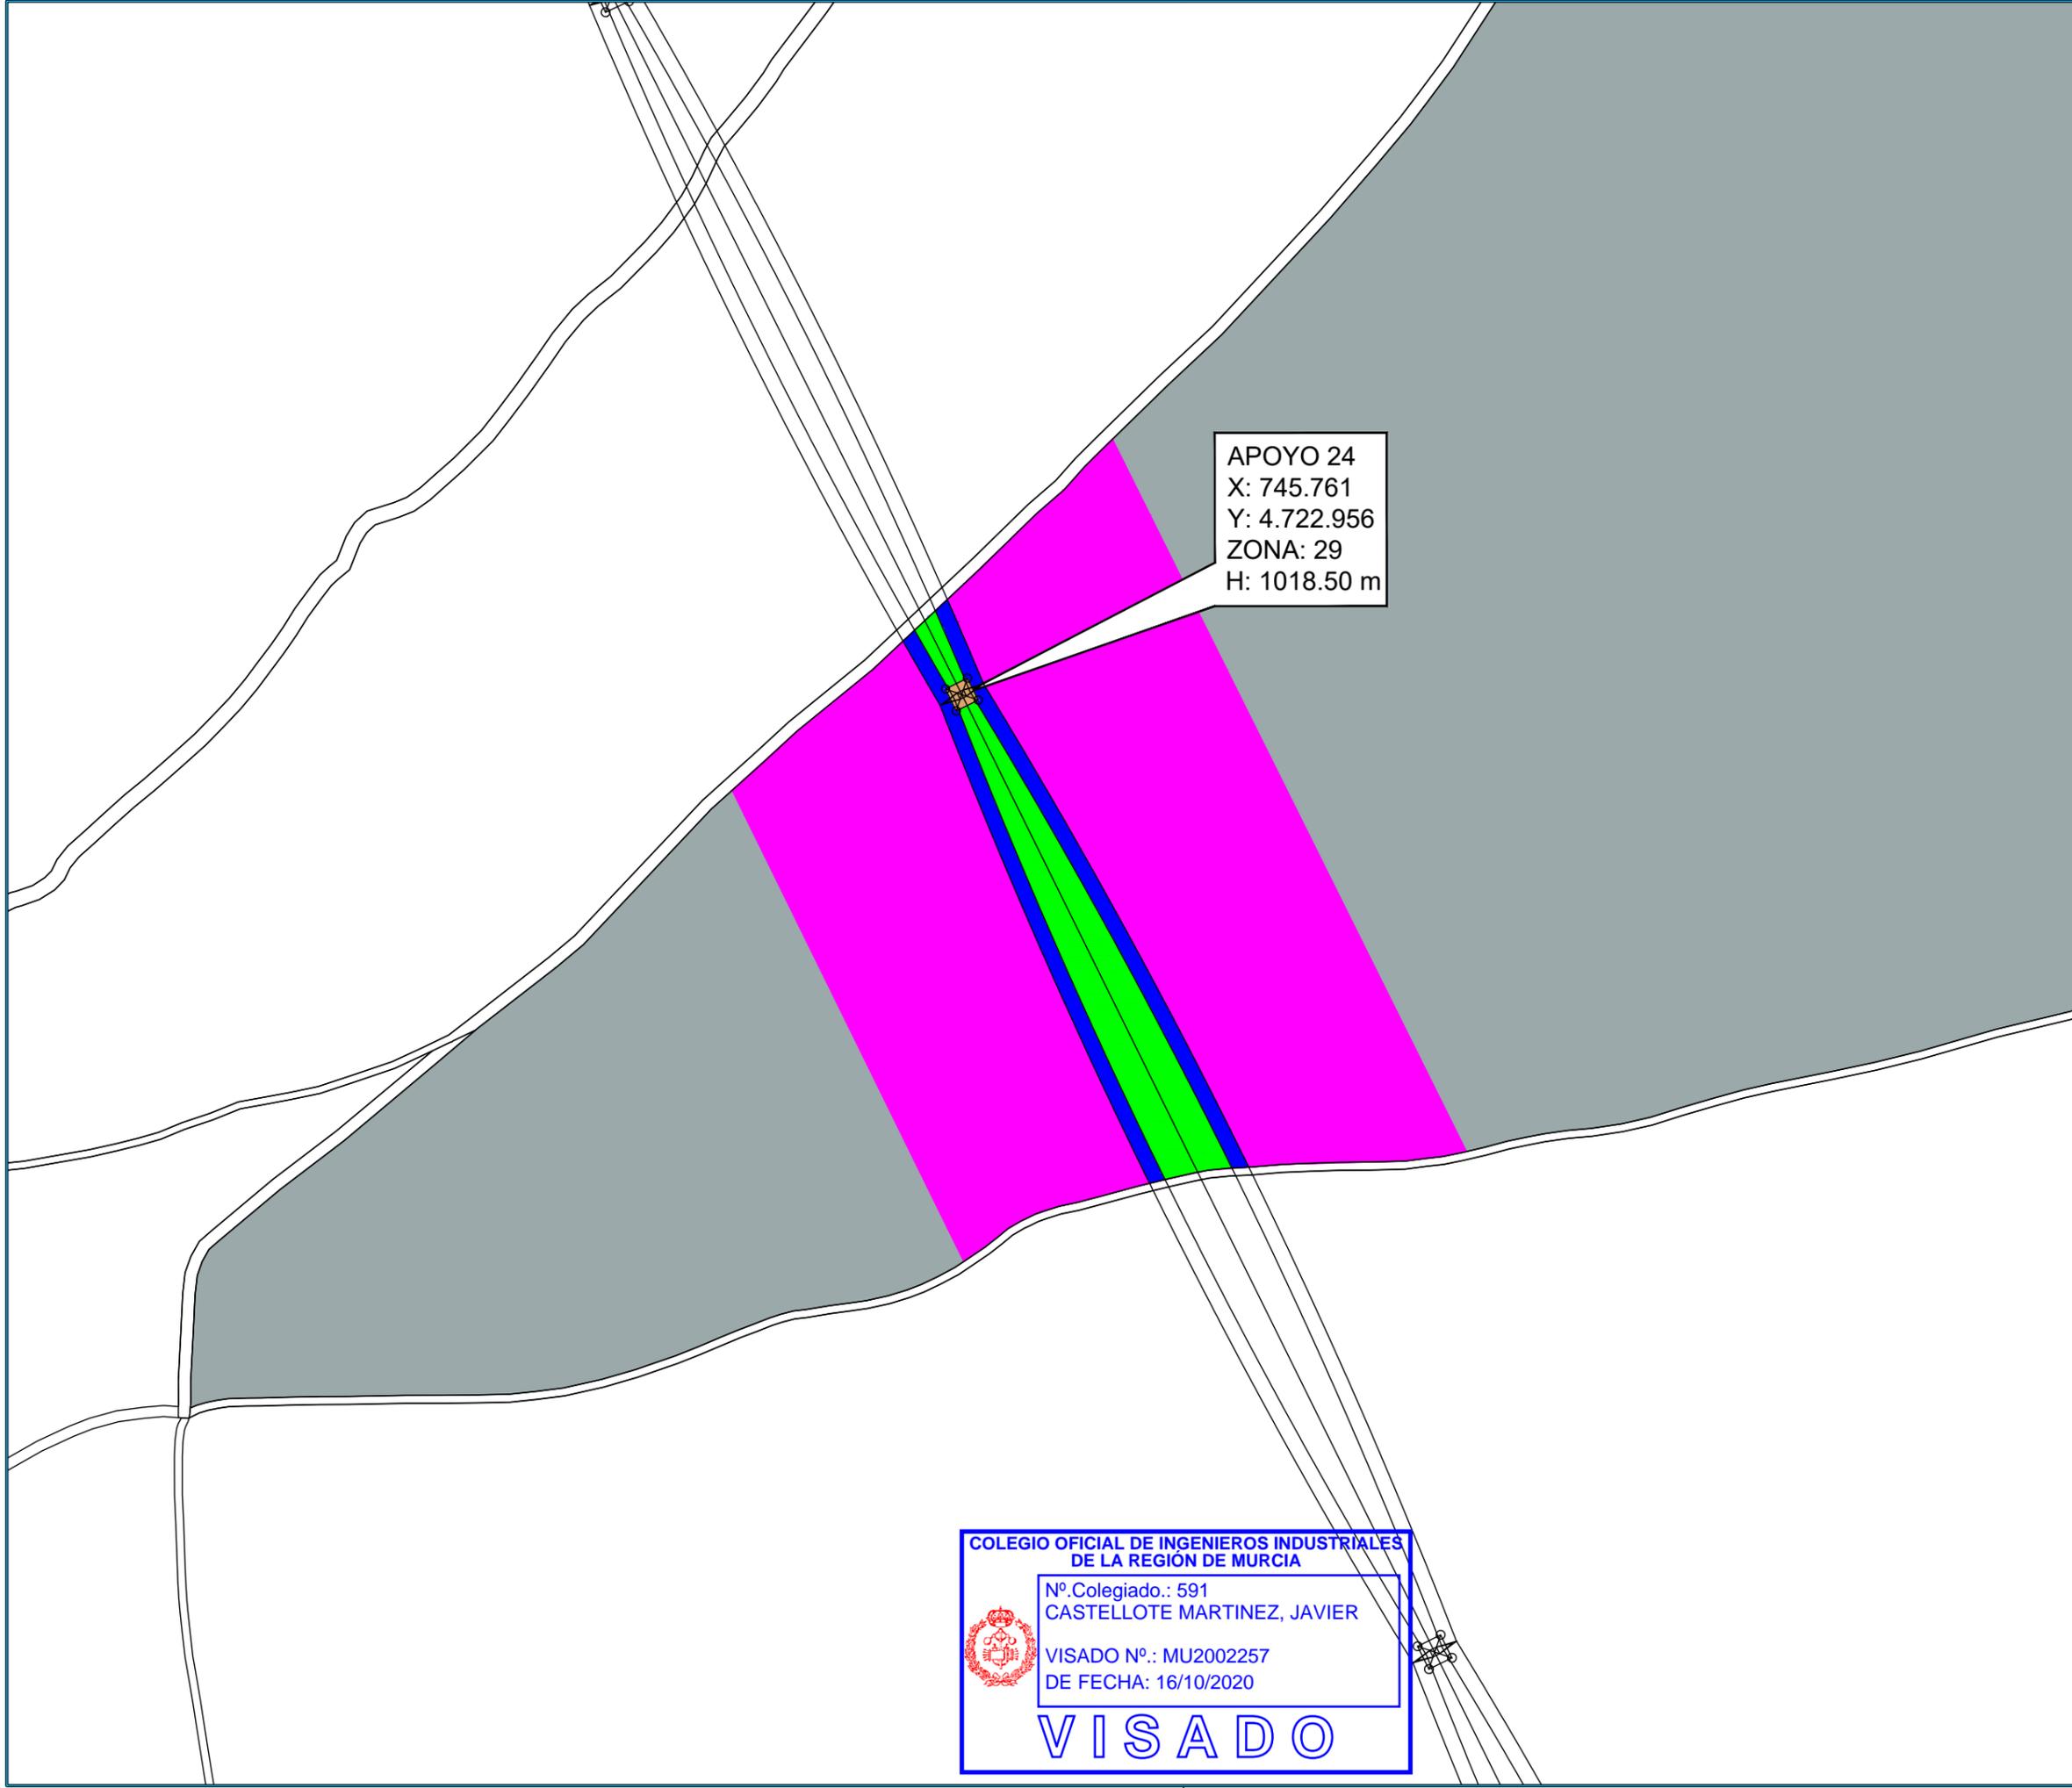

APOYO 24
 X: 745.761
 Y: 4.722.956
 ZONA: 29
 H: 1018.50 m

COLEGIO OFICIAL DE INGENIEROS INDUSTRIALES DE LA REGIÓN DE MURCIA

Nº Colegiado.: 591
 CASTELLOTE MARTINEZ, JAVIER

VISADO Nº.: MU2002257
 DE FECHA: 16/10/2020

VISADO

NOTAS:

VISADO
 COII

16/10/2020

REGIÓN DE MURCIA
 MU2002257

REF. CATASTRAL
 24218A003000010000E1
 Polígono 3 Parcela 1

LEYENDA

	EXPROPIACIÓN EN PLENO DOMINIO
	SUPERFICIE SERVIDUMBRE PERMANENTE DE PASO
	SUPERFICIE DE AFECCIÓN
	OCUPACIÓN TEMPORAL

DENOMINACIÓN

LONGITUD LINEA AEREA (m)	198,3
EXPROPIACIÓN EN PLENO DOMINIO (m²)	29,03
SUPERFICIE SERVIDUMBRE PERMANENTE DE PASO (m²)	2915,68
SUPERFICIE DE AFECCIÓN (m²)	4910,43
OCUPACIÓN TEMPORAL (m²)	32729,1

REV.	FECHA	DESCRIPCIÓN

REVISIONES

DISEÑADO	COMPROBADO	APROBADO	Vº Bº CLIENTE
JBD	JCC	JCM	SI

FECHA: AGOSTO-2020 ESCALA(S): 1:2000

Progressum Energy Developments

INGENIERÍA MURCIANA S.L.

Paseo del Club Deportivo 1. Edif 06 A, 1ª Planta.
 Parque Empresarial La Finca.
 Somosaguas, Pozuelo de Alarcón, Madrid
 Tel.: +34 91 799 71 81

PROMOTOR: ROBLE NEW ENERGY S.L.


PROYECTO: LÍNEA DE EVACUACIÓN LAAT 132 kV
 SET VILLAMECA I y II-SET EÓLICOS DE VILLAMECA

SITUACIÓN: T.M. BENAVIDES-QUINTANA DEL CASTILLO-VILLAMEJIL

PLANO: REF. CATASTRAL
 24218A003000010000E1
 Polígono 3 Parcela 1

PROY. Nº.	TAMAÑO	Nº PLANO	HOJA	REV.
01	A3	PA-23	23	

Documento visado electrónico número: MU2002257

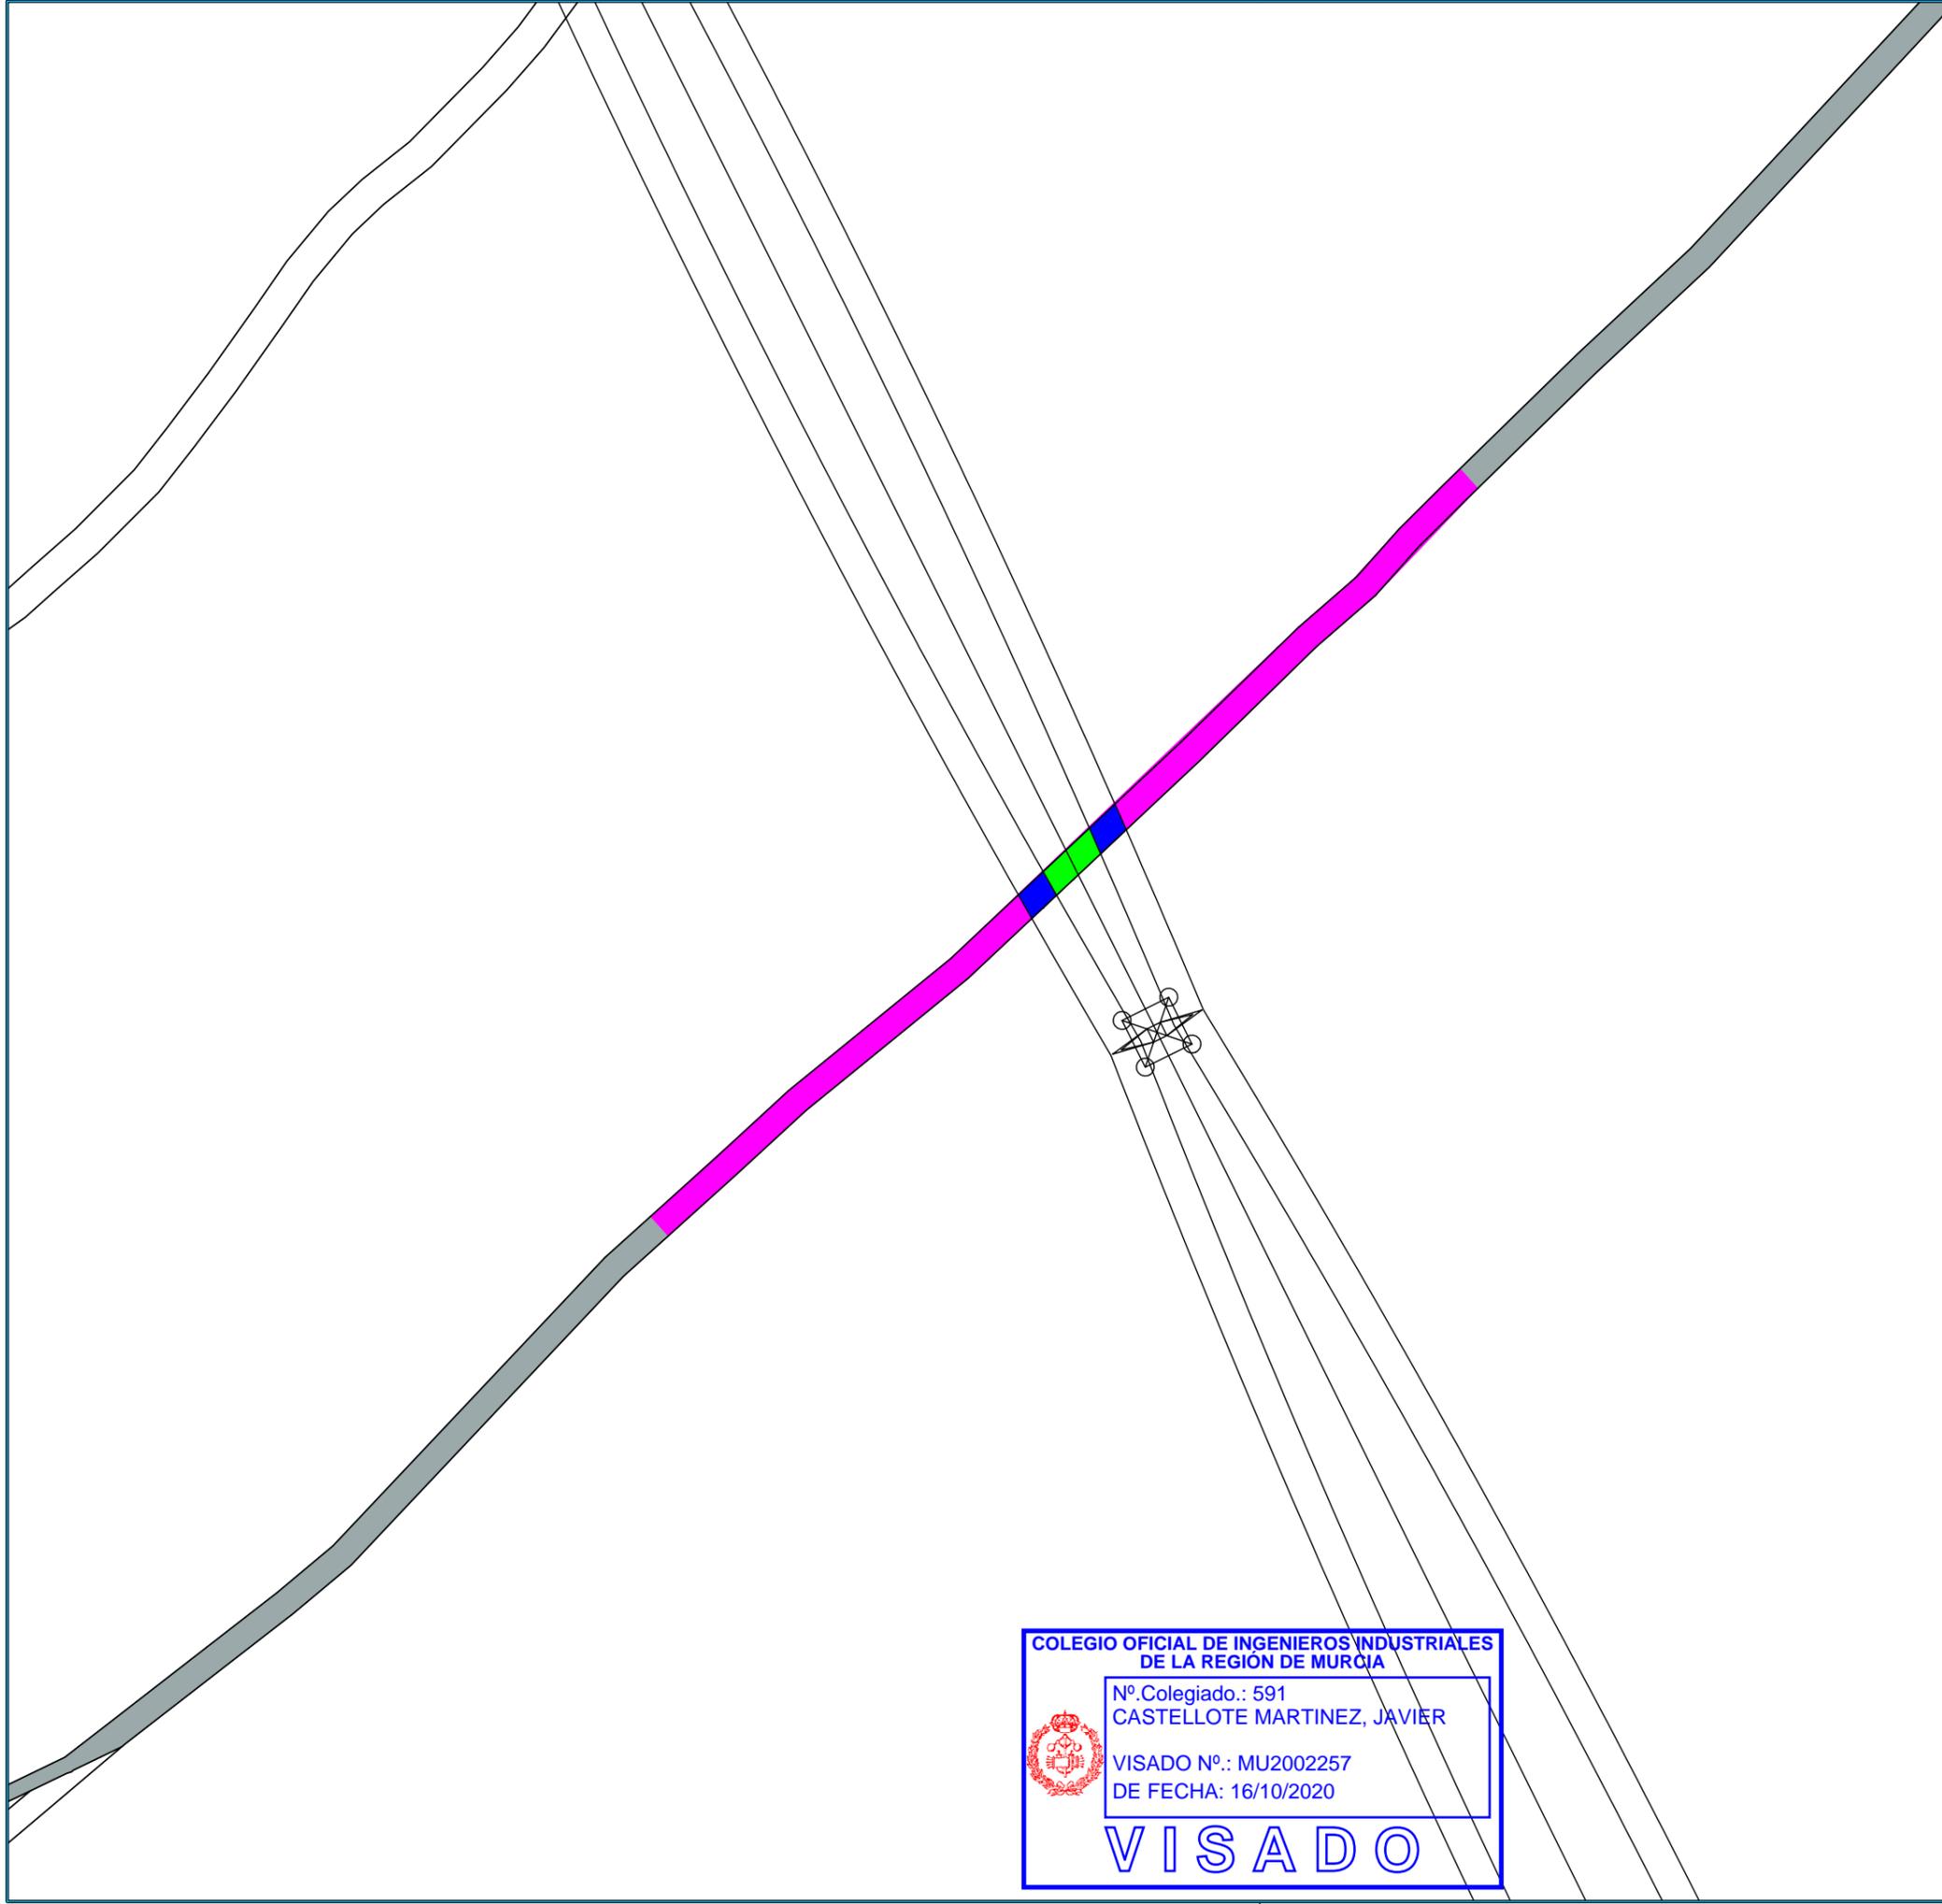

NOTAS:

NORTE

VISADO
COII

REGIÓN DE MURCIA
MU2002257
16/10/2020

REF. CATASTRAL
24218A001090020000EO
Polígono 1 Parcela 9002

LEYENDA	
	EXPROPIACIÓN EN PLENO DOMINIO
	SUPERFICIE SERVIDUMBRE PERMANENTE DE PASO
	SUPERFICIE DE AFECCIÓN
	OCUPACIÓN TEMPORAL

DENOMINACIÓN	
LONGITUD LINEA AEREA (m)	4.16
EXPROPIACIÓN EN PLENO DOMINIO (m²)	--
SUPERFICIE SERVIDUMBRE PERMANENTE DE PASO (m²)	37.5
SUPERFICIE DE AFECCIÓN (m²)	79.4
OCUPACIÓN TEMPORAL (m²)	679.7

REV.	FECHA	DESCRIPCIÓN

REVISIONES			
DISEÑADO	COMPROBADO	APROBADO	Vº Bº CLIENTE
JBD	JCC	JCM	SI

FECHA: AGOSTO-2020 ESCALA(S): 1:1000

Progressum
Energy Developments

INGENIERÍA MURCIANA S.L.

Paseo del Club Deportivo 1. Edif 06 A, 1ª Planta.
Parque Empresarial La Finca.
Somosaguas, Pozuelo de Alarcón, Madrid
Tel.: +34 91 799 71 81

PROMOTOR: ROBLE NEW ENERGY S.L.

PROYECTO: LÍNEA DE EVACUACIÓN LAAT 132 kV SET VILLAMECA I y II-SET EÓLICOS DE VILLAMECA

SITUACIÓN: T.M. BENAVIDES-QUINTANA DEL CASTILLO-VILLAMEJIL

PLANO: REF. CATASTRAL 24218A001090020000EO Polígono 1 Parcela 9002

PROY. N°.	TAMAÑO	N° PLANO	HOJA	REV.
01	A3	PA-24	24	


COLEGIO OFICIAL DE INGENIEROS INDUSTRIALES DE LA REGIÓN DE MURCIA

Nº Colegiado.: 591
CASTELLOTE MARTINEZ, JAVIER

VISADO Nº.: MU2002257
DE FECHA: 16/10/2020

VISADO

Documento visado electrónicamente con número: MU2002257

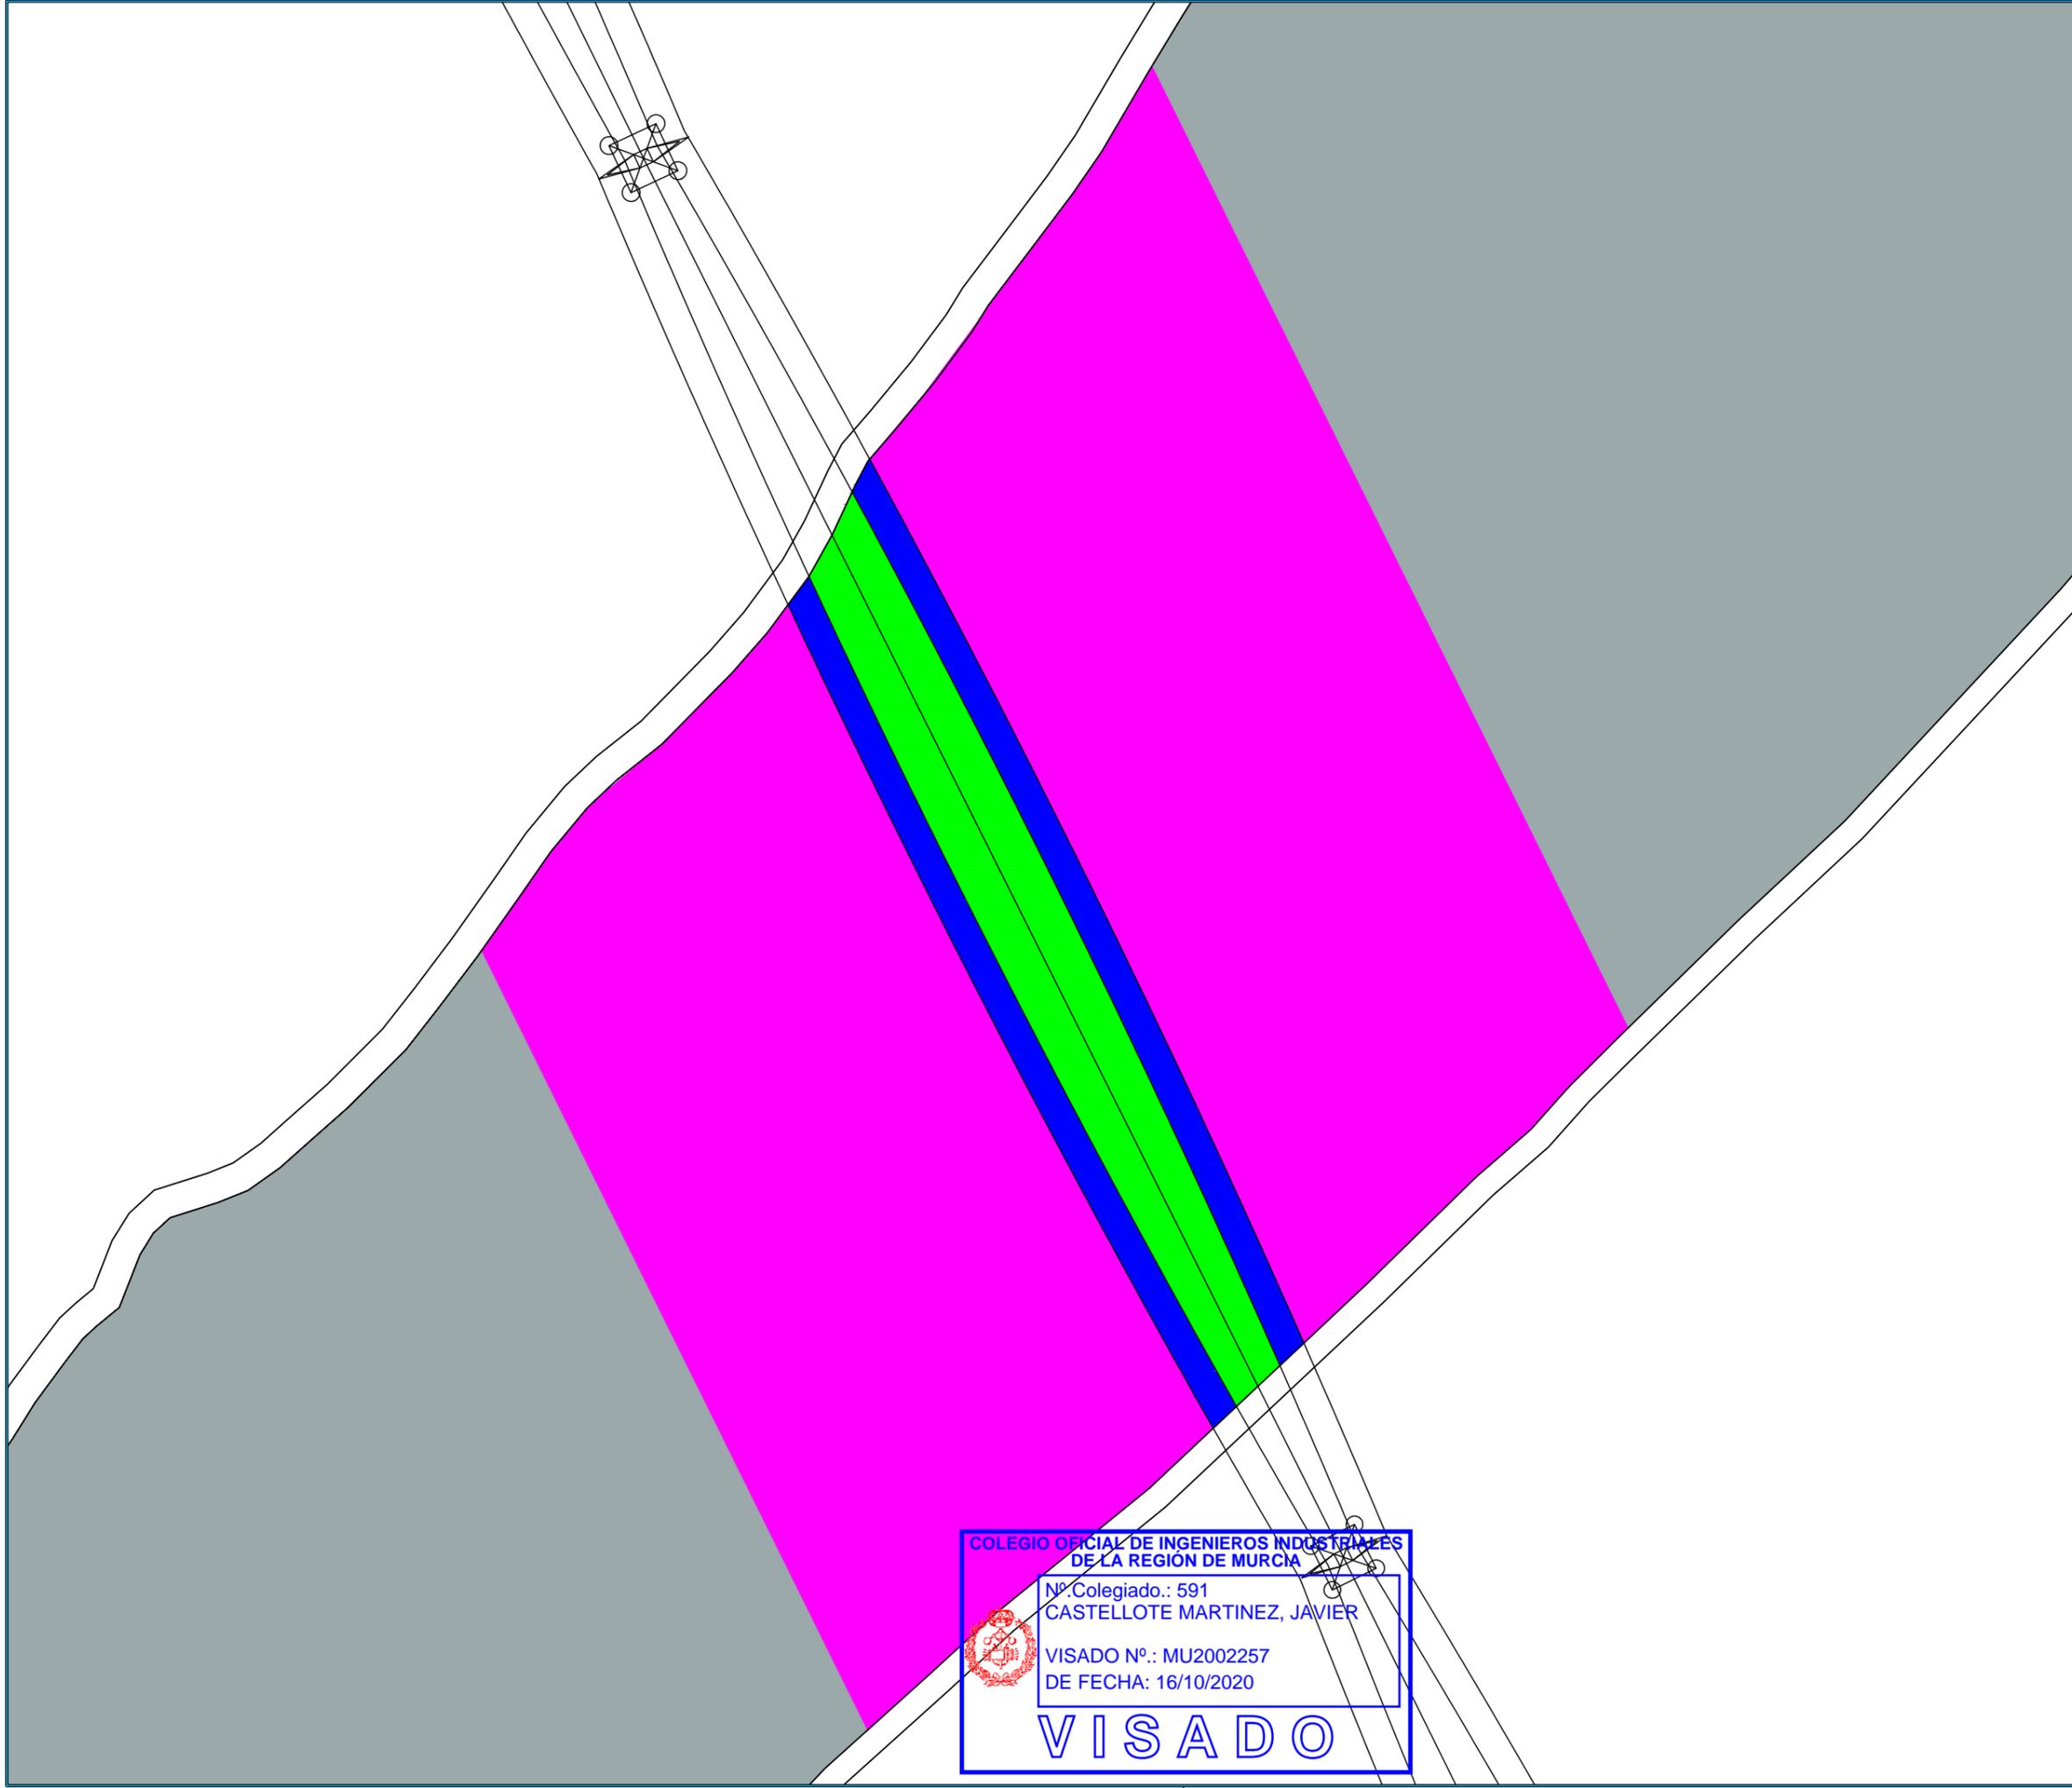

NOTAS:

VISADO
COII

16/10/2020

REGIÓN DE MURCIA
MU2002257

NORTE
↑
0°

MO
270°

SO
180°

SE
90°

S

REF. CATASTRAL
24218A001004050000EU
Polígono 1 Parcela 405

LEYENDA

	EXPROPIACIÓN EN PLENO DOMINIO
	SUPERFICIE SERVIDUMBRE PERMANENTE DE PASO
	SUPERFICIE DE AFECCIÓN
	OCUPACIÓN TEMPORAL

DENOMINACIÓN

LONGITUD LINEA AEREA (m)	153,21
EXPROPIACIÓN EN PLENO DOMINIO (m²)	-
SUPERFICIE SERVIDUMBRE PERMANENTE DE PASO (m²)	1968,72
SUPERFICIE DE AFECCIÓN (m²)	3507,22
OCUPACIÓN TEMPORAL (m²)	2481,75

REV. FECHA DESCRIPCIÓN

REVISIONES

DISEÑADO	COMPROBADO	APROBADO	Vº Bº CLIENTE
JBD	JCC	JCM	SI

FECHA: AGOSTO-2020 ESCALA(S): 1:1000

Progressum Energy Developments

INGENIERÍA MURCIANA S.L.

Paseo del Club Deportivo 1. Edif 06 A, 1ª Planta.
Parque Empresarial La Finca.
Somasaguas, Pozuelo de Alarcón, Madrid
Tel.: +34 91 799 71 81

PROMOTOR: ROBLE NEW ENERGY S.L.

PROYECTO: LÍNEA DE EVACUACIÓN LAAT 132 kV
SET VILLAMECA I y II-SET EÓLICOS DE VILLAMECA

SITUACIÓN: T.M. BENAVIDES-QUINTANA DEL CASTILLO-VILLAMEJIL

PLANO: REF. CATASTRAL
24218A001004050000EU
Polígono 1 Parcela 405

PROY. N°	TAMAÑO	N° PLANO	HOJA	REV.
01	A3	PA-25	25	


COLEGIO OFICIAL DE INGENIEROS INDUSTRIALES DE LA REGIÓN DE MURCIA

Nº Colegiado.: 591
CASTELLOTE MARTINEZ, JAVIER

VISADO Nº.: MU2002257
DE FECHA: 16/10/2020

VISADO

Documento visado electrónicamente con número: MU2002257

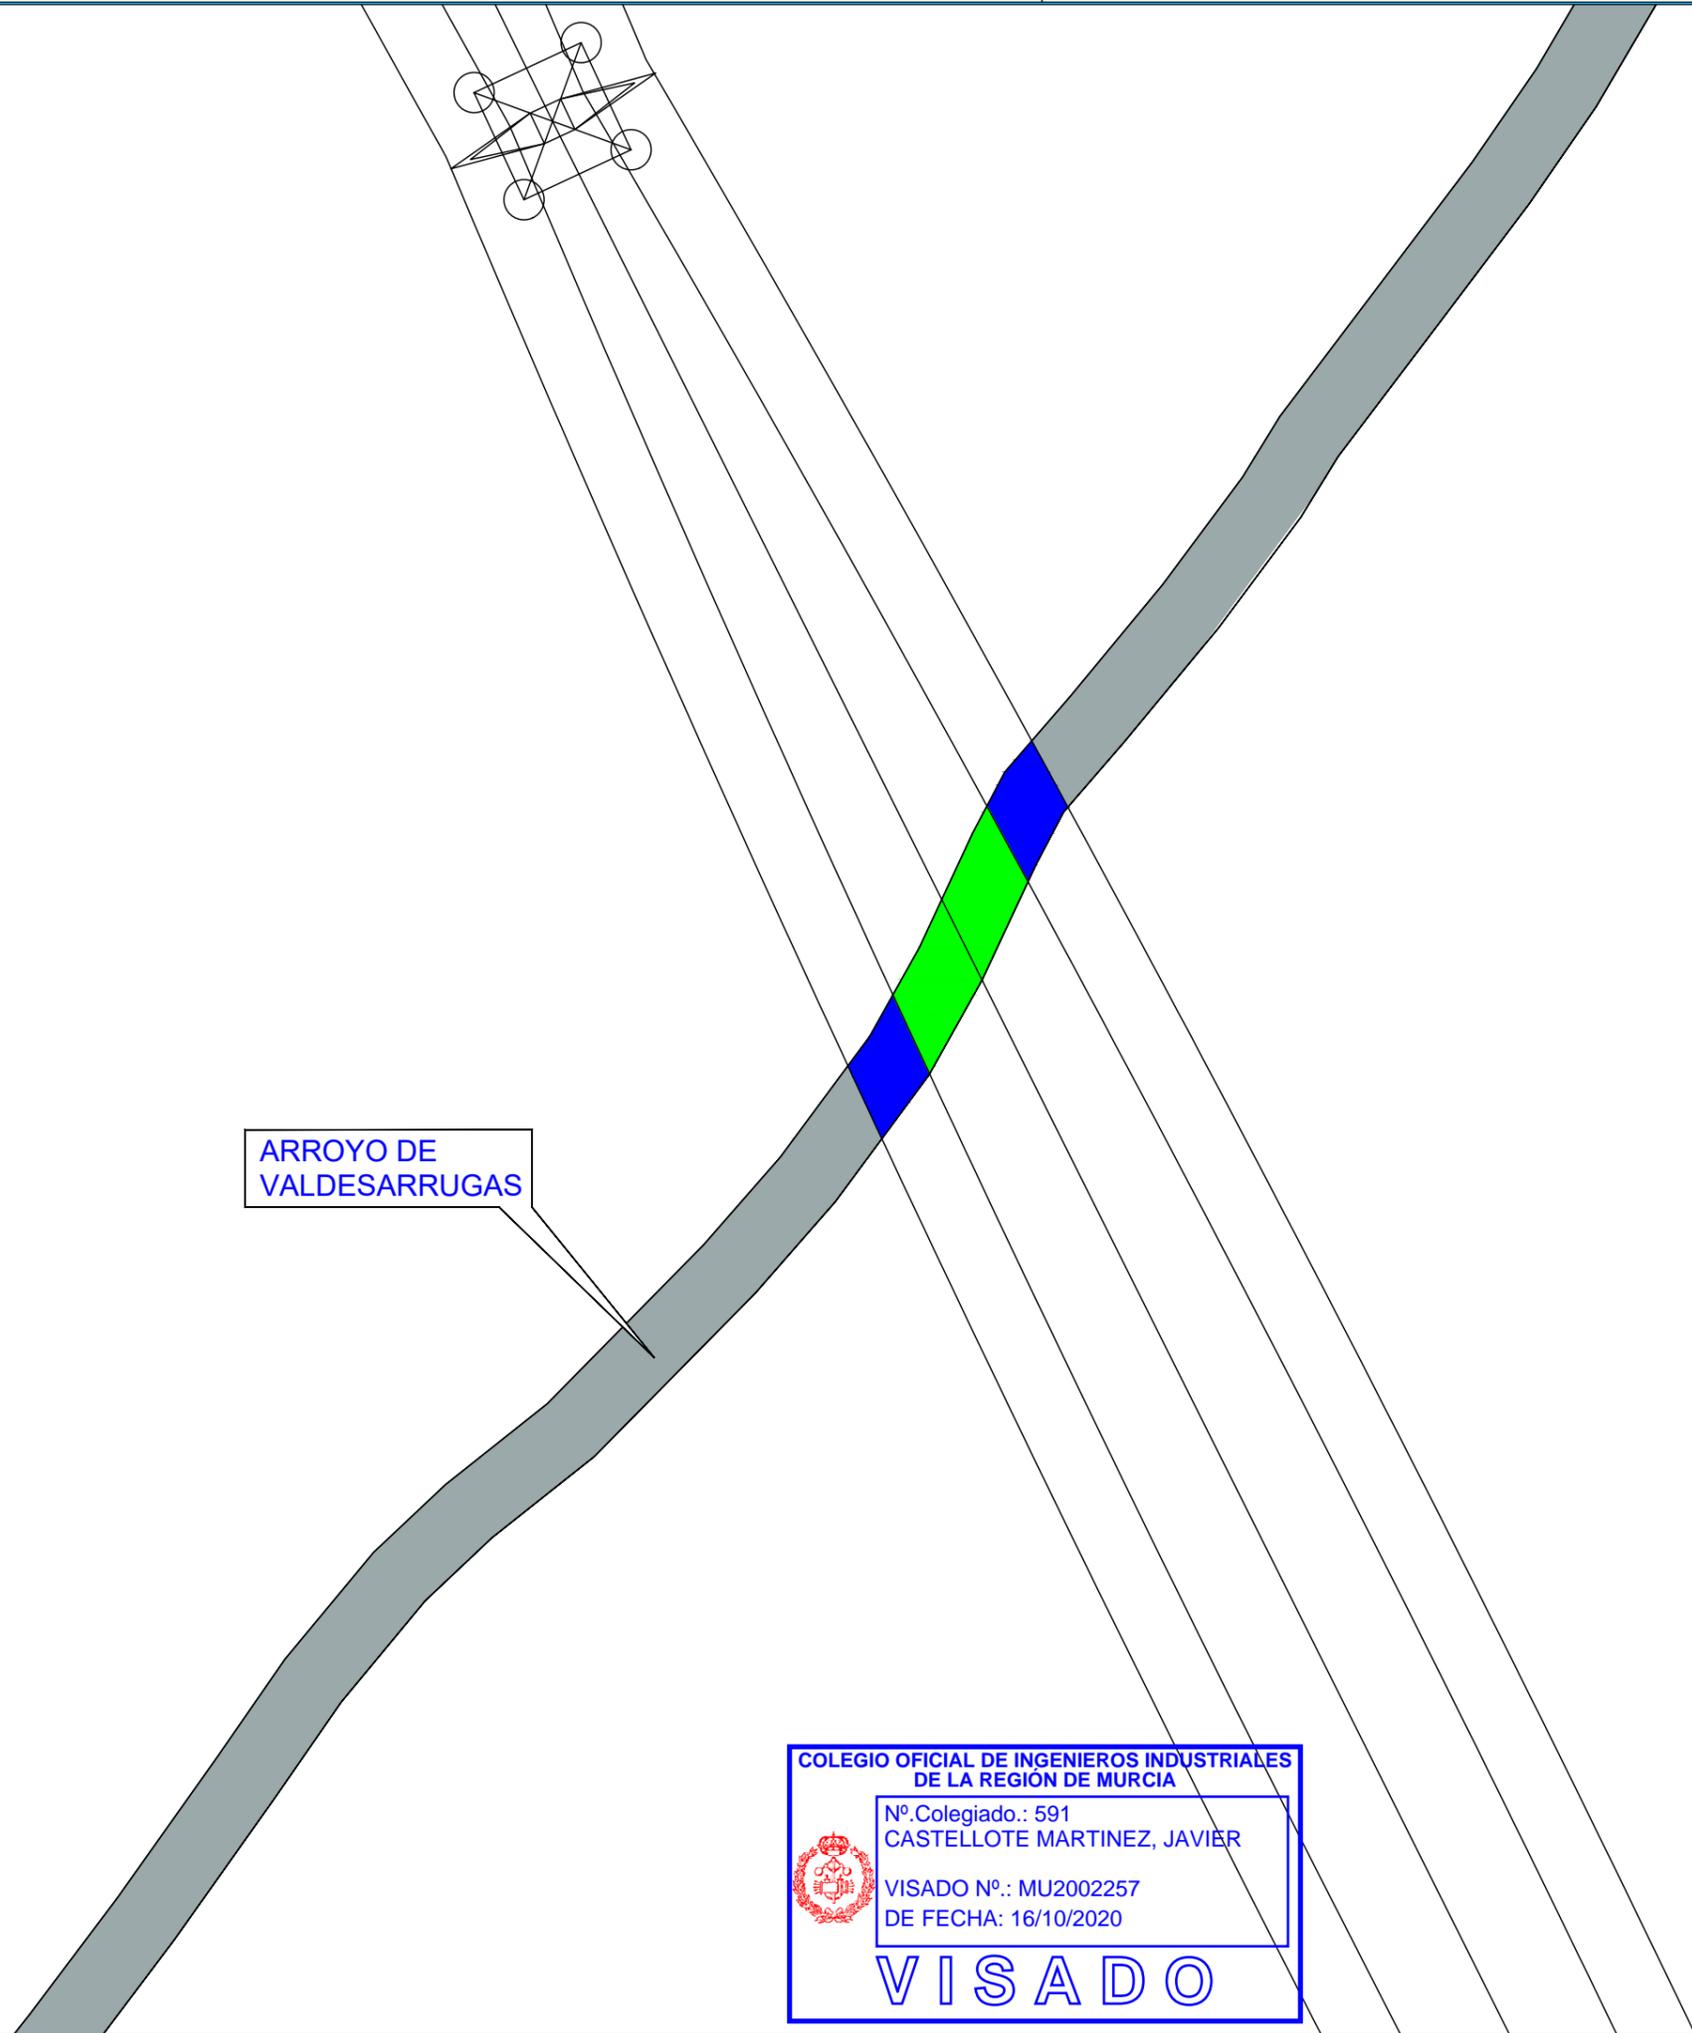

ARROYO DE VALDESARRUGAS

COLEGIO OFICIAL DE INGENIEROS INDUSTRIALES DE LA REGIÓN DE MURCIA

Nº.Colegiado.: 591
CASTELLOTE MARTINEZ, JAVIER

VISADO Nº.: MU2002257
DE FECHA: 16/10/2020

VISADO

NOTAS:

VISADO
COII

16/10/2020

REGIÓN DE MURCIA
MU2002257

REF. CATASTRAL
24218A001090090000EE
Polígono 1 Parcela 9009

LEYENDA

	EXPROPIACIÓN EN PLENO DOMINIO
	SUPERFICIE SERVIDUMBRE PERMANENTE DE PASO
	SUPERFICIE DE AFECCIÓN
	OCUPACIÓN TEMPORAL

DENOMINACIÓN

LONGITUD LINEA AEREA (m)	6.23
EXPROPIACIÓN EN PLENO DOMINIO (m²)	--
SUPERFICIE SERVIDUMBRE PERMANENTE DE PASO (m²)	75.5
SUPERFICIE DE AFECCIÓN (m²)	133.7
OCUPACIÓN TEMPORAL (m²)	--

REV.	FECHA	DESCRIPCIÓN

REVISIONES

DISEÑADO	COMPROBADO	APROBADO	Vº Bº CLIENTE
JBD	JCC	JCM	SI

FECHA: AGOSTO-2020 ESCALA(S): 1:500

Progressum Energy Developments

INGENIERÍA MURCIANA S.L.

Paseo del Club Deportivo 1. Edif 06 A, 1ª Planta.
Parque Empresarial La Finca.
Somosaguas, Pozuelo de Alarcón, Madrid
Tel.:+34 91 799 71 81

PROMOTOR: ROBLE NEW ENERGY S.L.


PROYECTO: LÍNEA DE EVACUACIÓN LAAT 132 kV
SET VILLAMECA I y II-SET EÓLICOS DE VILLAMECA

SITUACIÓN: T.M. BENAVIDES-QUINTANA DEL CASTILLO-VILLAMEJIL

PLANO: REF. CATASTRAL
24218A001090090000EE
Polígono 1 Parcela 9009

PROY. Nº.	TAMAÑO	Nº PLANO	HOJA	REV.
01	A3	PA-26	26	

Documento visado electrónicamente con número: MU2002257

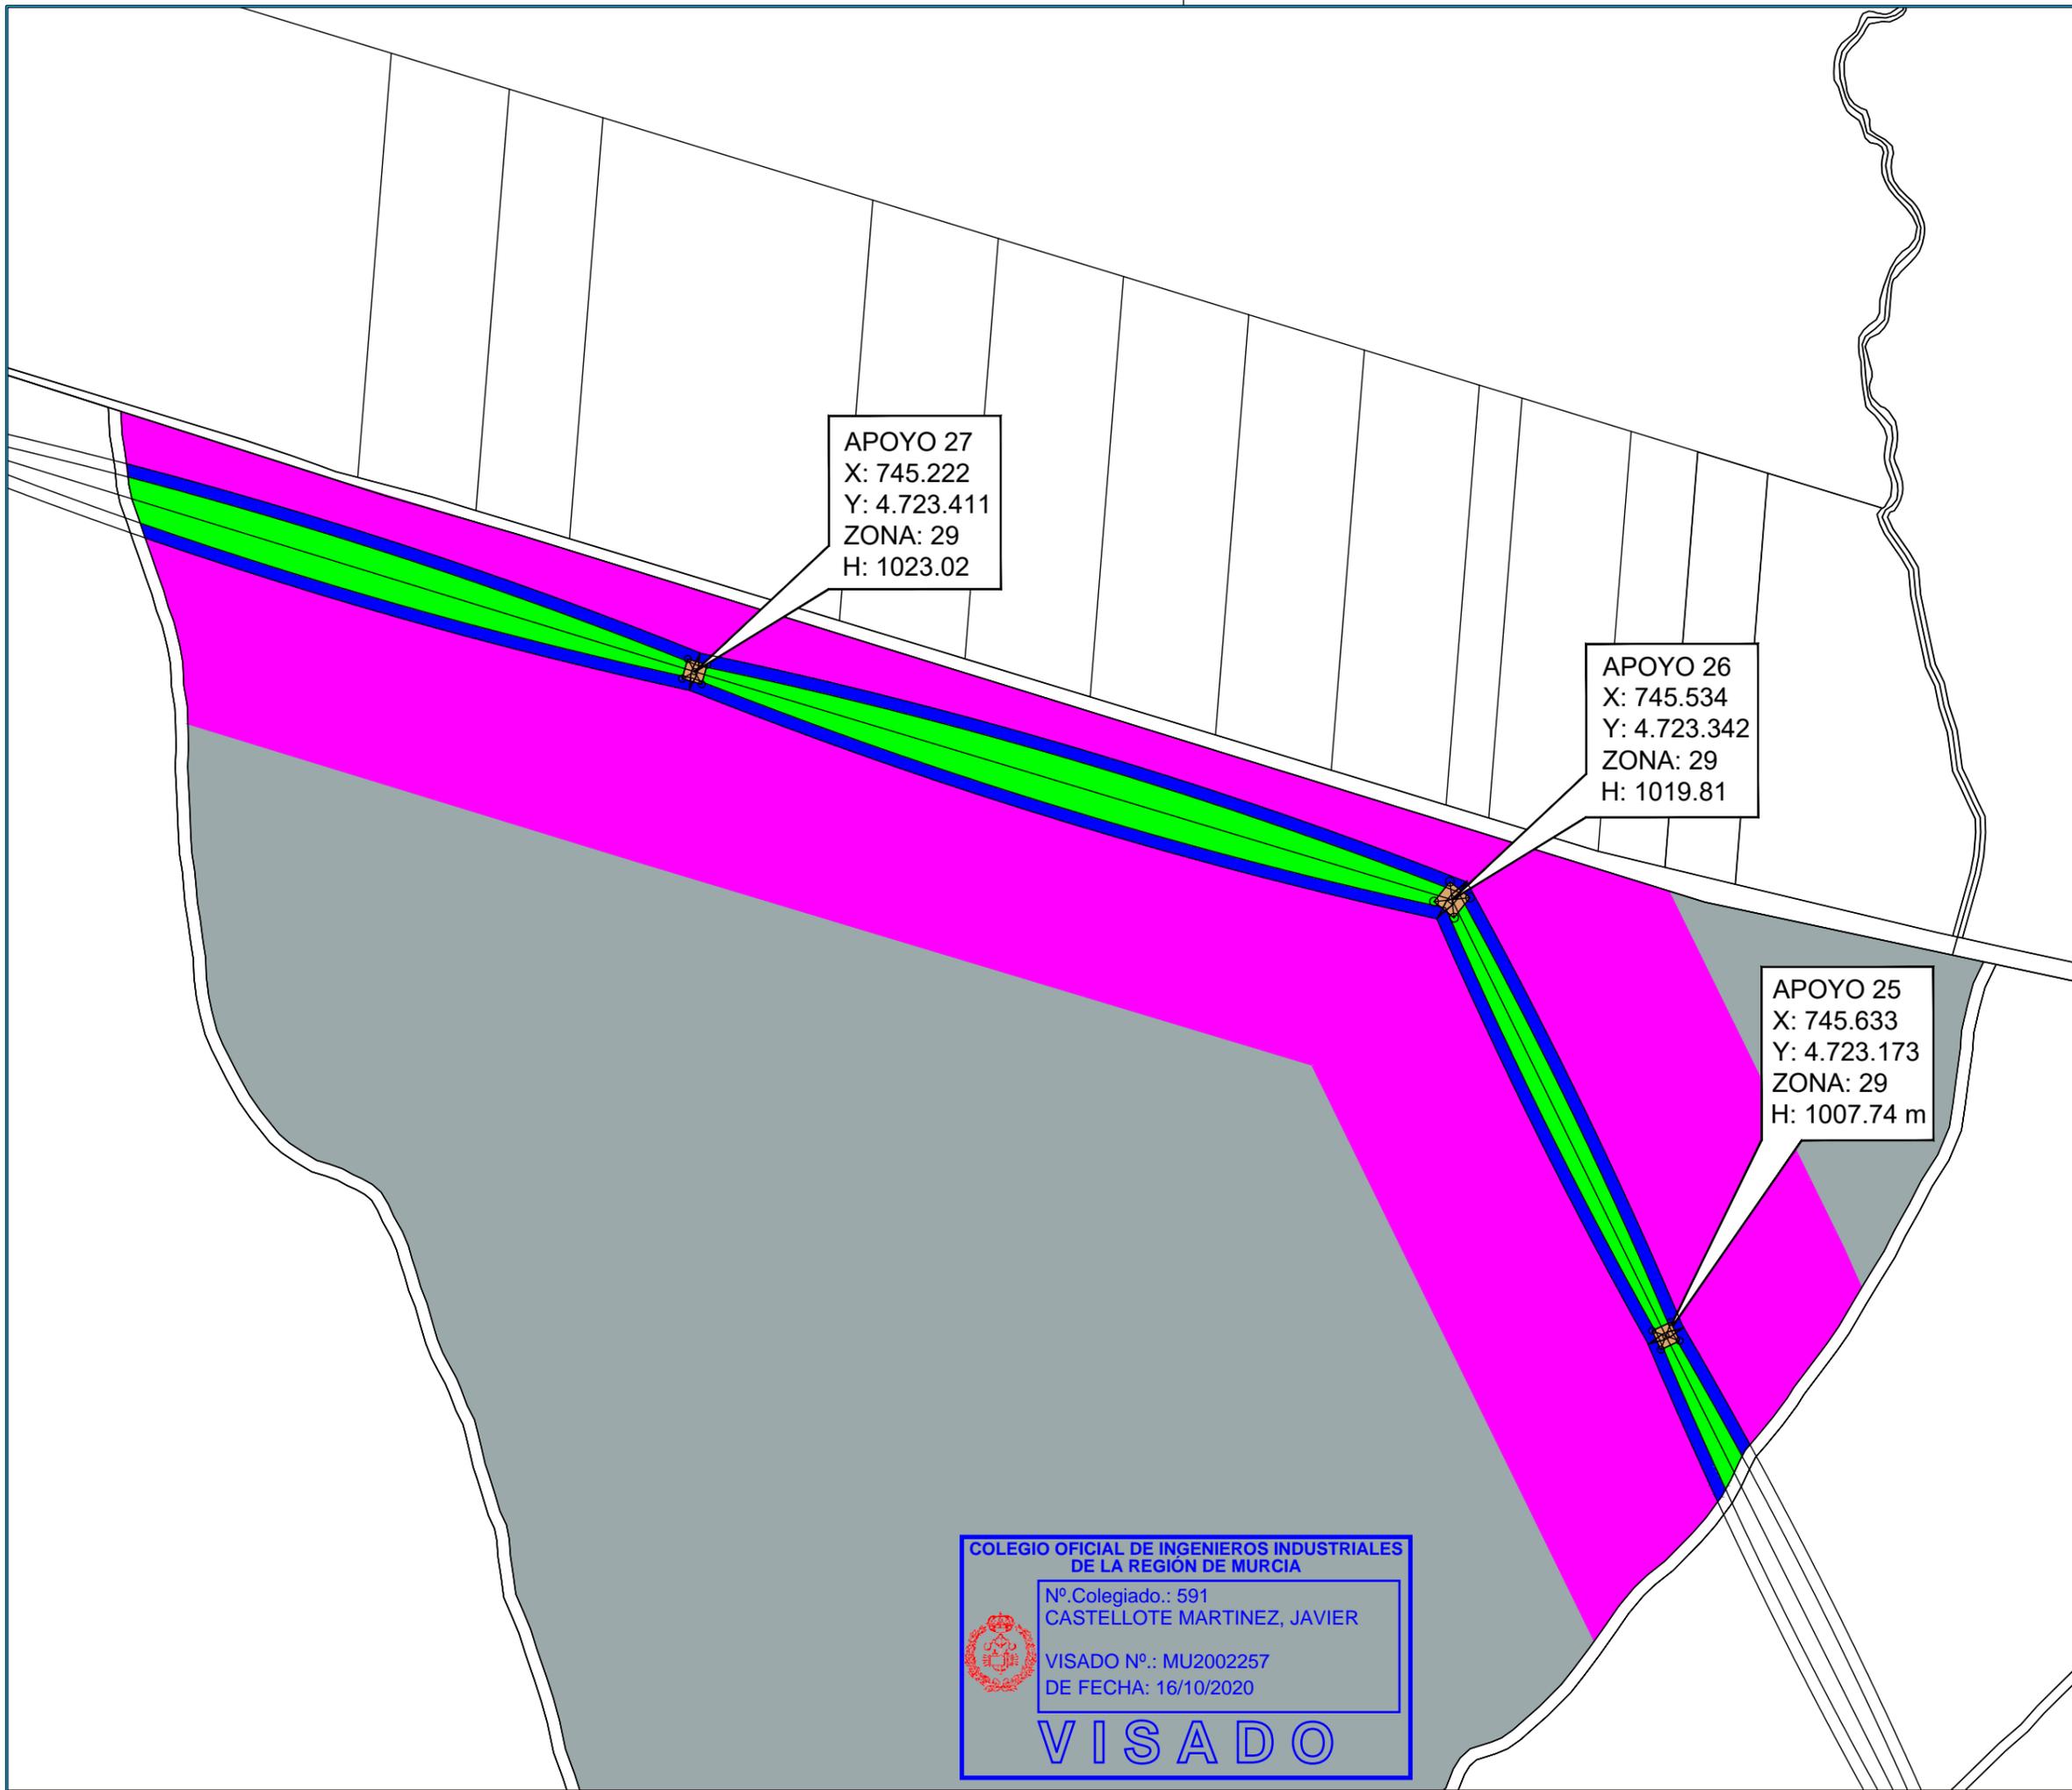

APOYO 27
 X: 745.222
 Y: 4.723.411
 ZONA: 29
 H: 1023.02

APOYO 26
 X: 745.534
 Y: 4.723.342
 ZONA: 29
 H: 1019.81

APOYO 25
 X: 745.633
 Y: 4.723.173
 ZONA: 29
 H: 1007.74 m

COLEGIO OFICIAL DE INGENIEROS INDUSTRIALES DE LA REGIÓN DE MURCIA

Nº Colegiado.: 591
 CASTELLOTE MARTINEZ, JAVIER

VISADO Nº.: MU2002257
 DE FECHA: 16/10/2020

VISADO

NOTAS:

NORTE

VISADO
 COII
 16/10/2020
 REGIÓN DE MURCIA
 MU2002257

REF. CATASTRAL
 24218A001004040000EZ
 Polígono 1 Parcela 404

LEYENDA

	EXPROPIACIÓN EN PLENO DOMINIO
	SUPERFICIE SERVIDUMBRE PERMANENTE DE PASO
	SUPERFICIE DE AFECCIÓN
	OCUPACIÓN TEMPORAL

DENOMINACIÓN

LONGITUD LINEA AEREA (m)	813.89
EXPROPIACIÓN EN PLENO DOMINIO (m²)	91.23
SUPERFICIE SERVIDUMBRE PERMANENTE DE PASO (m²)	11135.22
SUPERFICIE DE AFECCIÓN (m²)	19260.33
OCUPACIÓN TEMPORAL (m²)	97722.2

REV.	FECHA	DESCRIPCIÓN	
REVISIONES			
DISEÑADO	COMPROBADO	APROBADO	Vº Bº CLIENTE
JBD	JCC	JCM	SI
FECHA:		ESCALA(S):	
AGOSTO-2020		1:2500	

Paseo del Club Deportivo 1. Edif 06 A, 1ª Planta.
 Parque Empresarial La Finca.
 Somosaguas, Pozuelo de Alarcón, Madrid
 Tel.: +34 91 799 71 81

PROMOTOR: ROBLE NEW ENERGY S.L.


PROYECTO: LÍNEA DE EVACUACIÓN LAAT 132 kV
 SET VILLAMECA I y II-SET EÓLICOS DE VILLAMECA

SITUACIÓN: T.M. BENAVIDES-QUINTANA DEL CASTILLO-VILLAMEJIL

PLANO: REF. CATASTRAL
 24218A001004040000EZ
 Polígono 1 Parcela 404

PROY. Nº.	TAMAÑO	Nº PLANO	HOJA	REV.
01	A3	PA-27	27	

Documento visado electrónicamente con número: MU2002257

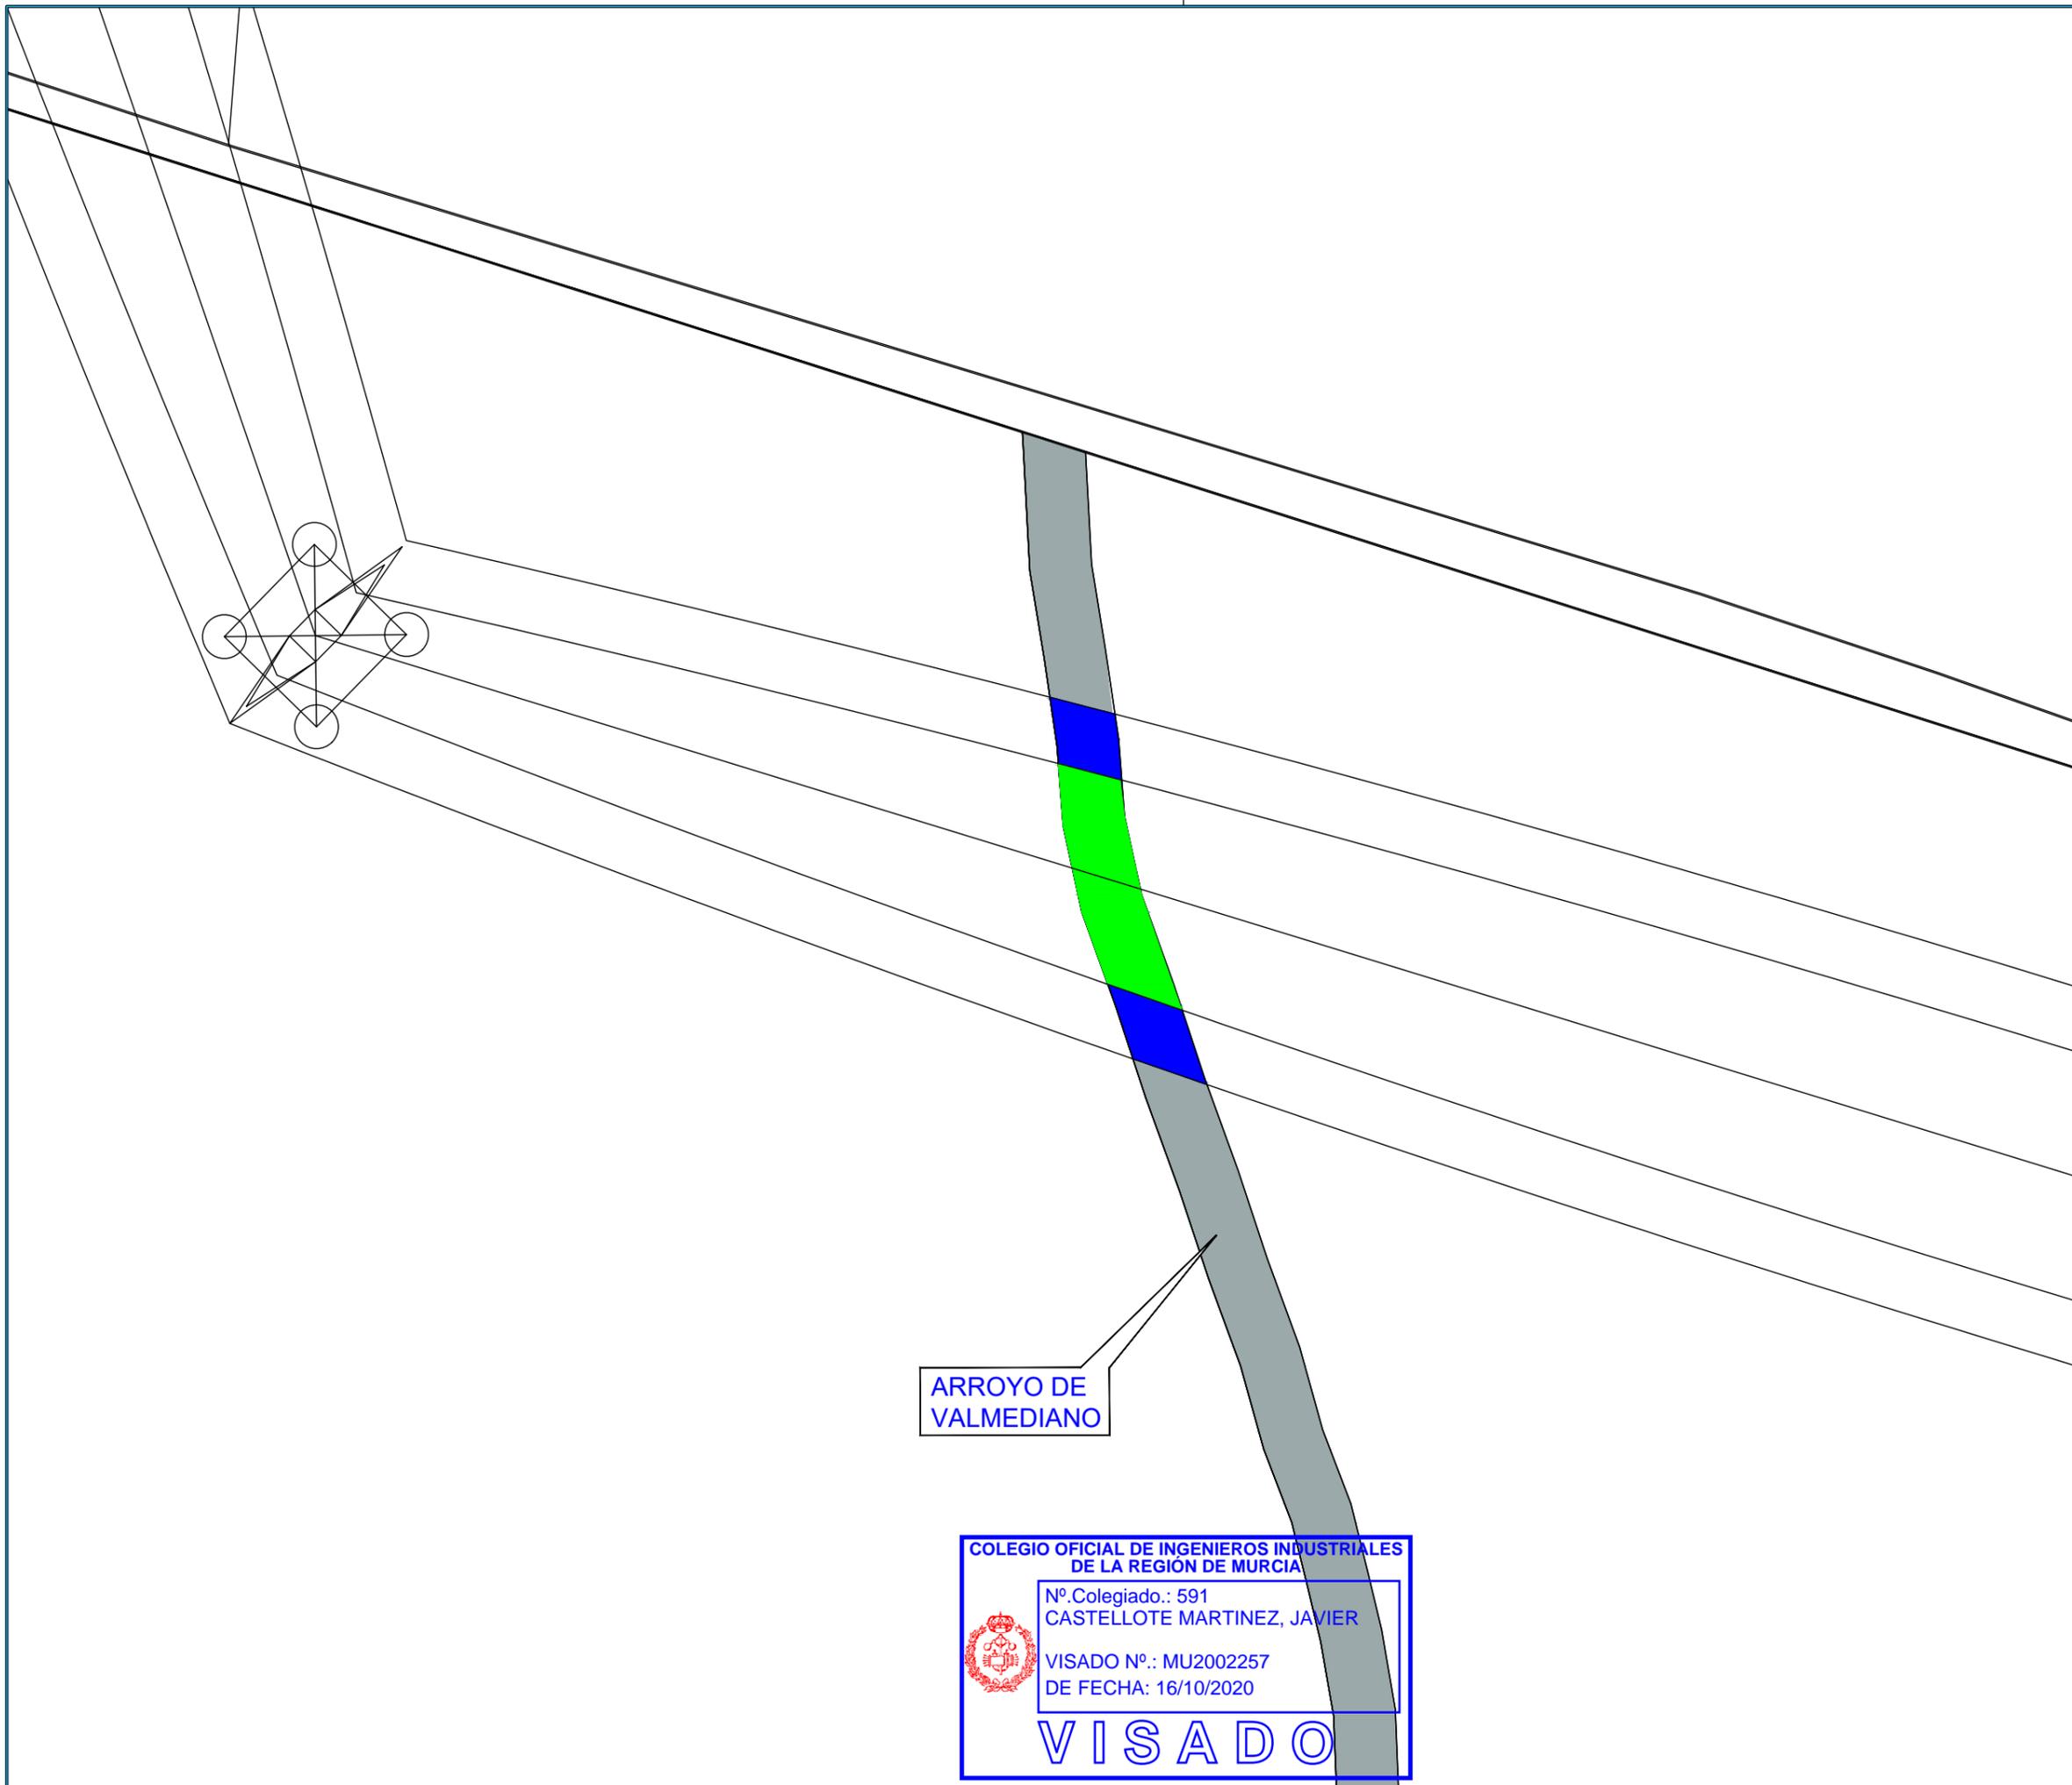

ARROYO DE VALMEDIANO

COLEGIO OFICIAL DE INGENIEROS INDUSTRIALES DE LA REGIÓN DE MURCIA

Nº Colegiado.: 591
CASTELLOTE MARTINEZ, JAVIER

VISADO Nº.: MU2002257
DE FECHA: 16/10/2020

VISADO

NOTAS:

VISADO
COII

16/10/2020

REGIÓN DE MURCIA
MU2002257

NORTE
0°

270° NO
180° S
90° SE

REF. CATASTRAL
24218A001090070000E1
Polígono 1 Parcela 9007

LEYENDA

	EXPROPIACIÓN EN PLENO DOMINIO
	SUPERFICIE SERVIDUMBRE PERMANENTE DE PASO
	SUPERFICIE DE AFECCIÓN
	OCUPACIÓN TEMPORAL

DENOMINACIÓN

LONGITUD LINEA AEREA (m)	6.32
EXPROPIACIÓN EN PLENO DOMINIO (m²)	-
SUPERFICIE SERVIDUMBRE PERMANENTE DE PASO (m²)	94.00
SUPERFICIE DE AFECCIÓN (m²)	152.30
OCUPACIÓN TEMPORAL (m²)	672.20

REV.	FECHA	DESCRIPCIÓN

REVISIONES

DISEÑADO	COMPROBADO	APROBADO	Vº Bº CLIENTE
JBD	JCC	JCM	SI

FECHA: AGOSTO-2020 ESCALA(S): 1:500

Progressum Energy Developments

INGENIERÍA MURCIANA S.L.

Paseo del Club Deportivo 1. Edif 06 A, 1ª Planta.
Parque Empresarial La Finca.
Somosaguas, Pozuelo de Alarcón, Madrid
Tel.: +34 91 799 71 81

PROMOTOR: ROBLE NEW ENERGY S.L.


PROYECTO: LÍNEA DE EVACUACIÓN LAAT 132 kV SET VILLAMECA I y II-SET EÓLICOS DE VILLAMECA

SITUACIÓN: T.M. BENAVIDES-QUINTANA DEL CASTILLO-VILLAMEJIL

PLANO: REF. CATASTRAL 24218A001090070000E1 Polígono 1 Parcela 9007

PROY. Nº.	TAMAÑO	Nº PLANO	HOJA	REV.
01	A3	PA-28	28	

Documento visado y electrónicamente con número: MU2002257

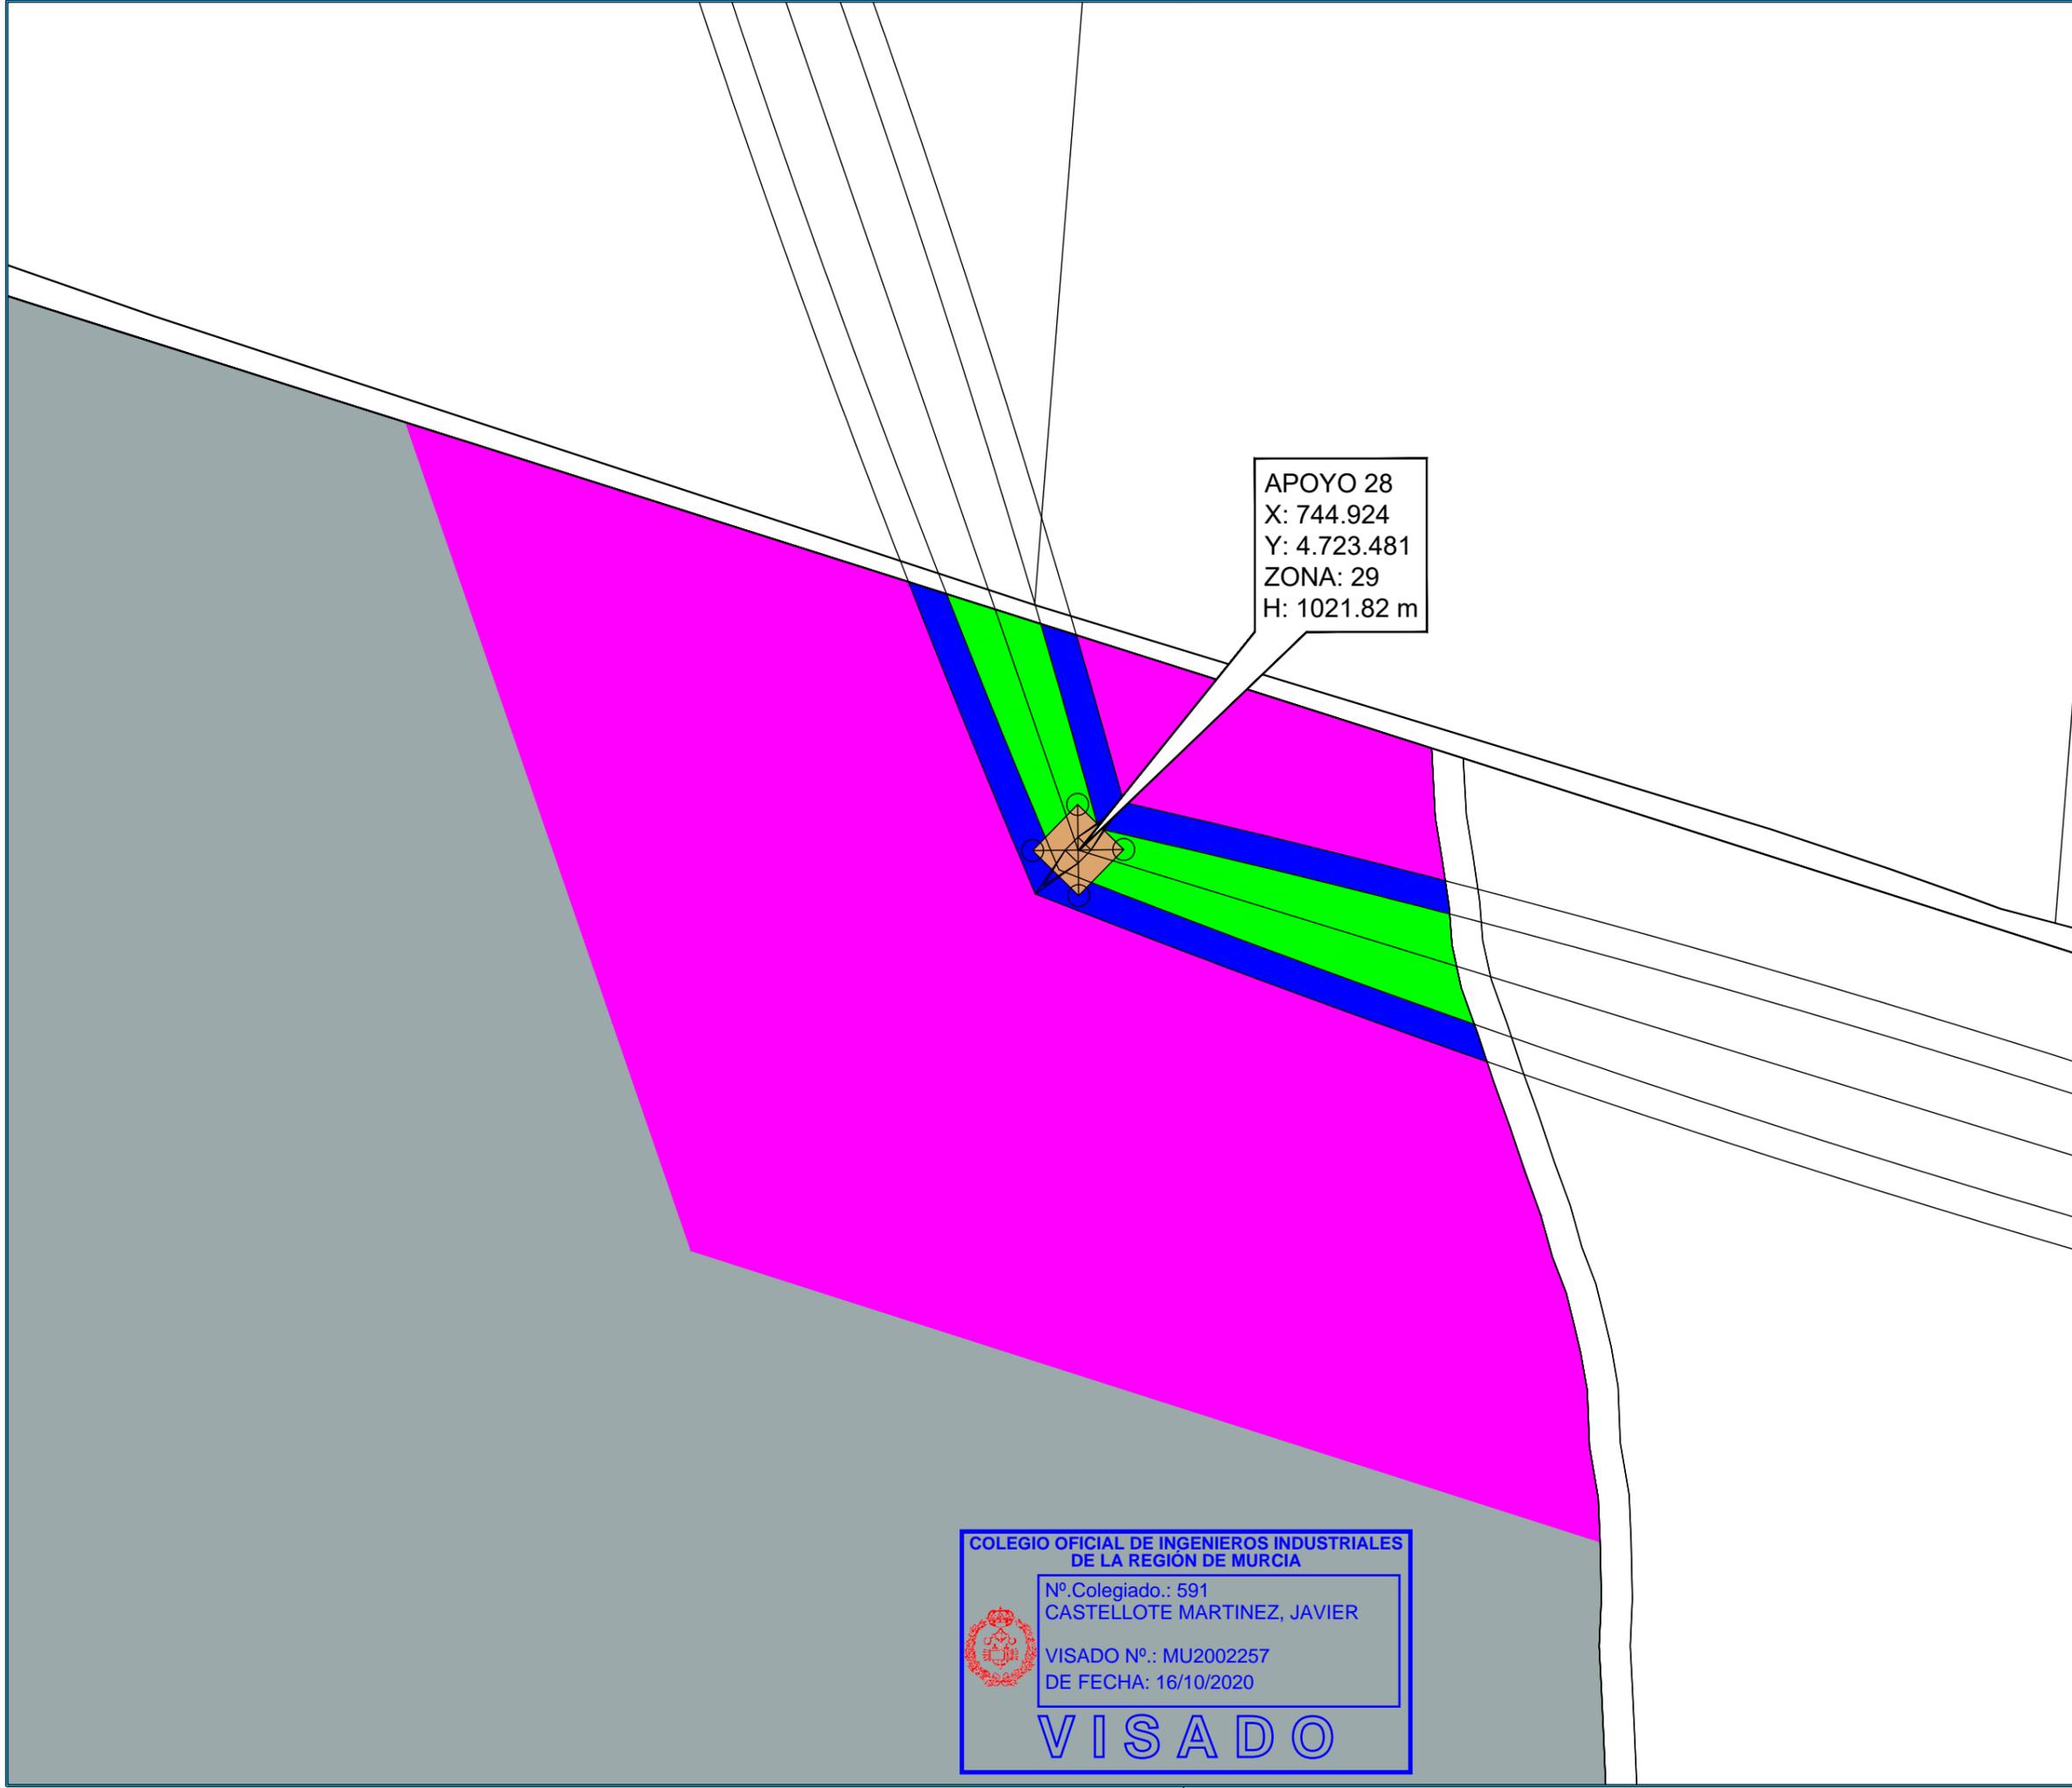

APOYO 28
 X: 744.924
 Y: 4.723.481
 ZONA: 29
 H: 1021.82 m

NOTAS:

VISADO
COII

REGIÓN DE MURCIA
MU2002257
 16/10/2020

REF. CATASTRAL
 24218A001004030000ES
 Polígono 1 Parcela 403

LEYENDA

	EXPROPIACIÓN EN PLENO DOMINIO
	SUPERFICIE SERVIDUMBRE PERMANENTE DE PASO
	SUPERFICIE DE AFECCIÓN
	OCUPACIÓN TEMPORAL

DENOMINACIÓN

LONGITUD LINEA AEREA (m)	10523
EXPROPIACIÓN EN PLENO DOMINIO (m²)	36.43
SUPERFICIE SERVIDUMBRE PERMANENTE DE PASO (m²)	1228.67
SUPERFICIE DE AFECCIÓN (m²)	2291.14
OCUPACIÓN TEMPORAL (m²)	18536.55

REV.	FECHA	DESCRIPCIÓN

REVISIONES

DISEÑADO	COMPROBADO	APROBADO	Vº Bº CLIENTE
JBD	JCC	JCM	SI

FECHA: AGOSTO-2020 ESCALA(S): 1:1000

Paseo del Club Deportivo 1. Edif 06 A, 1ª Planta.
 Parque Empresarial La Finca.
 Somosaguas, Pozuelo de Alarcón, Madrid
 Tel.: +34 91 799 71 81

PROMOTOR: ROBLE NEW ENERGY S.L.

PROYECTO: LÍNEA DE EVACUACIÓN LAAT 132 kV
 SET VILLAMECA I y II-SET EÓLICOS DE VILLAMECA

SITUACIÓN: T.M. BENAVIDES-QUINTANA DEL CASTILLO-VILLAMEJIL

PLANO: REF. CATASTRAL
 24218A001004030000ES
 Polígono 1 Parcela 403

PROY. N°.	TAMAÑO	N° PLANO	HOJA	REV.
01	A3	PA-29	29	


COLEGIO OFICIAL DE INGENIEROS INDUSTRIALES DE LA REGIÓN DE MURCIA

Nº. Colegiado.: 591
 CASTELLOTE MARTINEZ, JAVIER

VISADO Nº.: MU2002257
 DE FECHA: 16/10/2020

VISADO

Documento visado electrónicamente con número: MU2002257

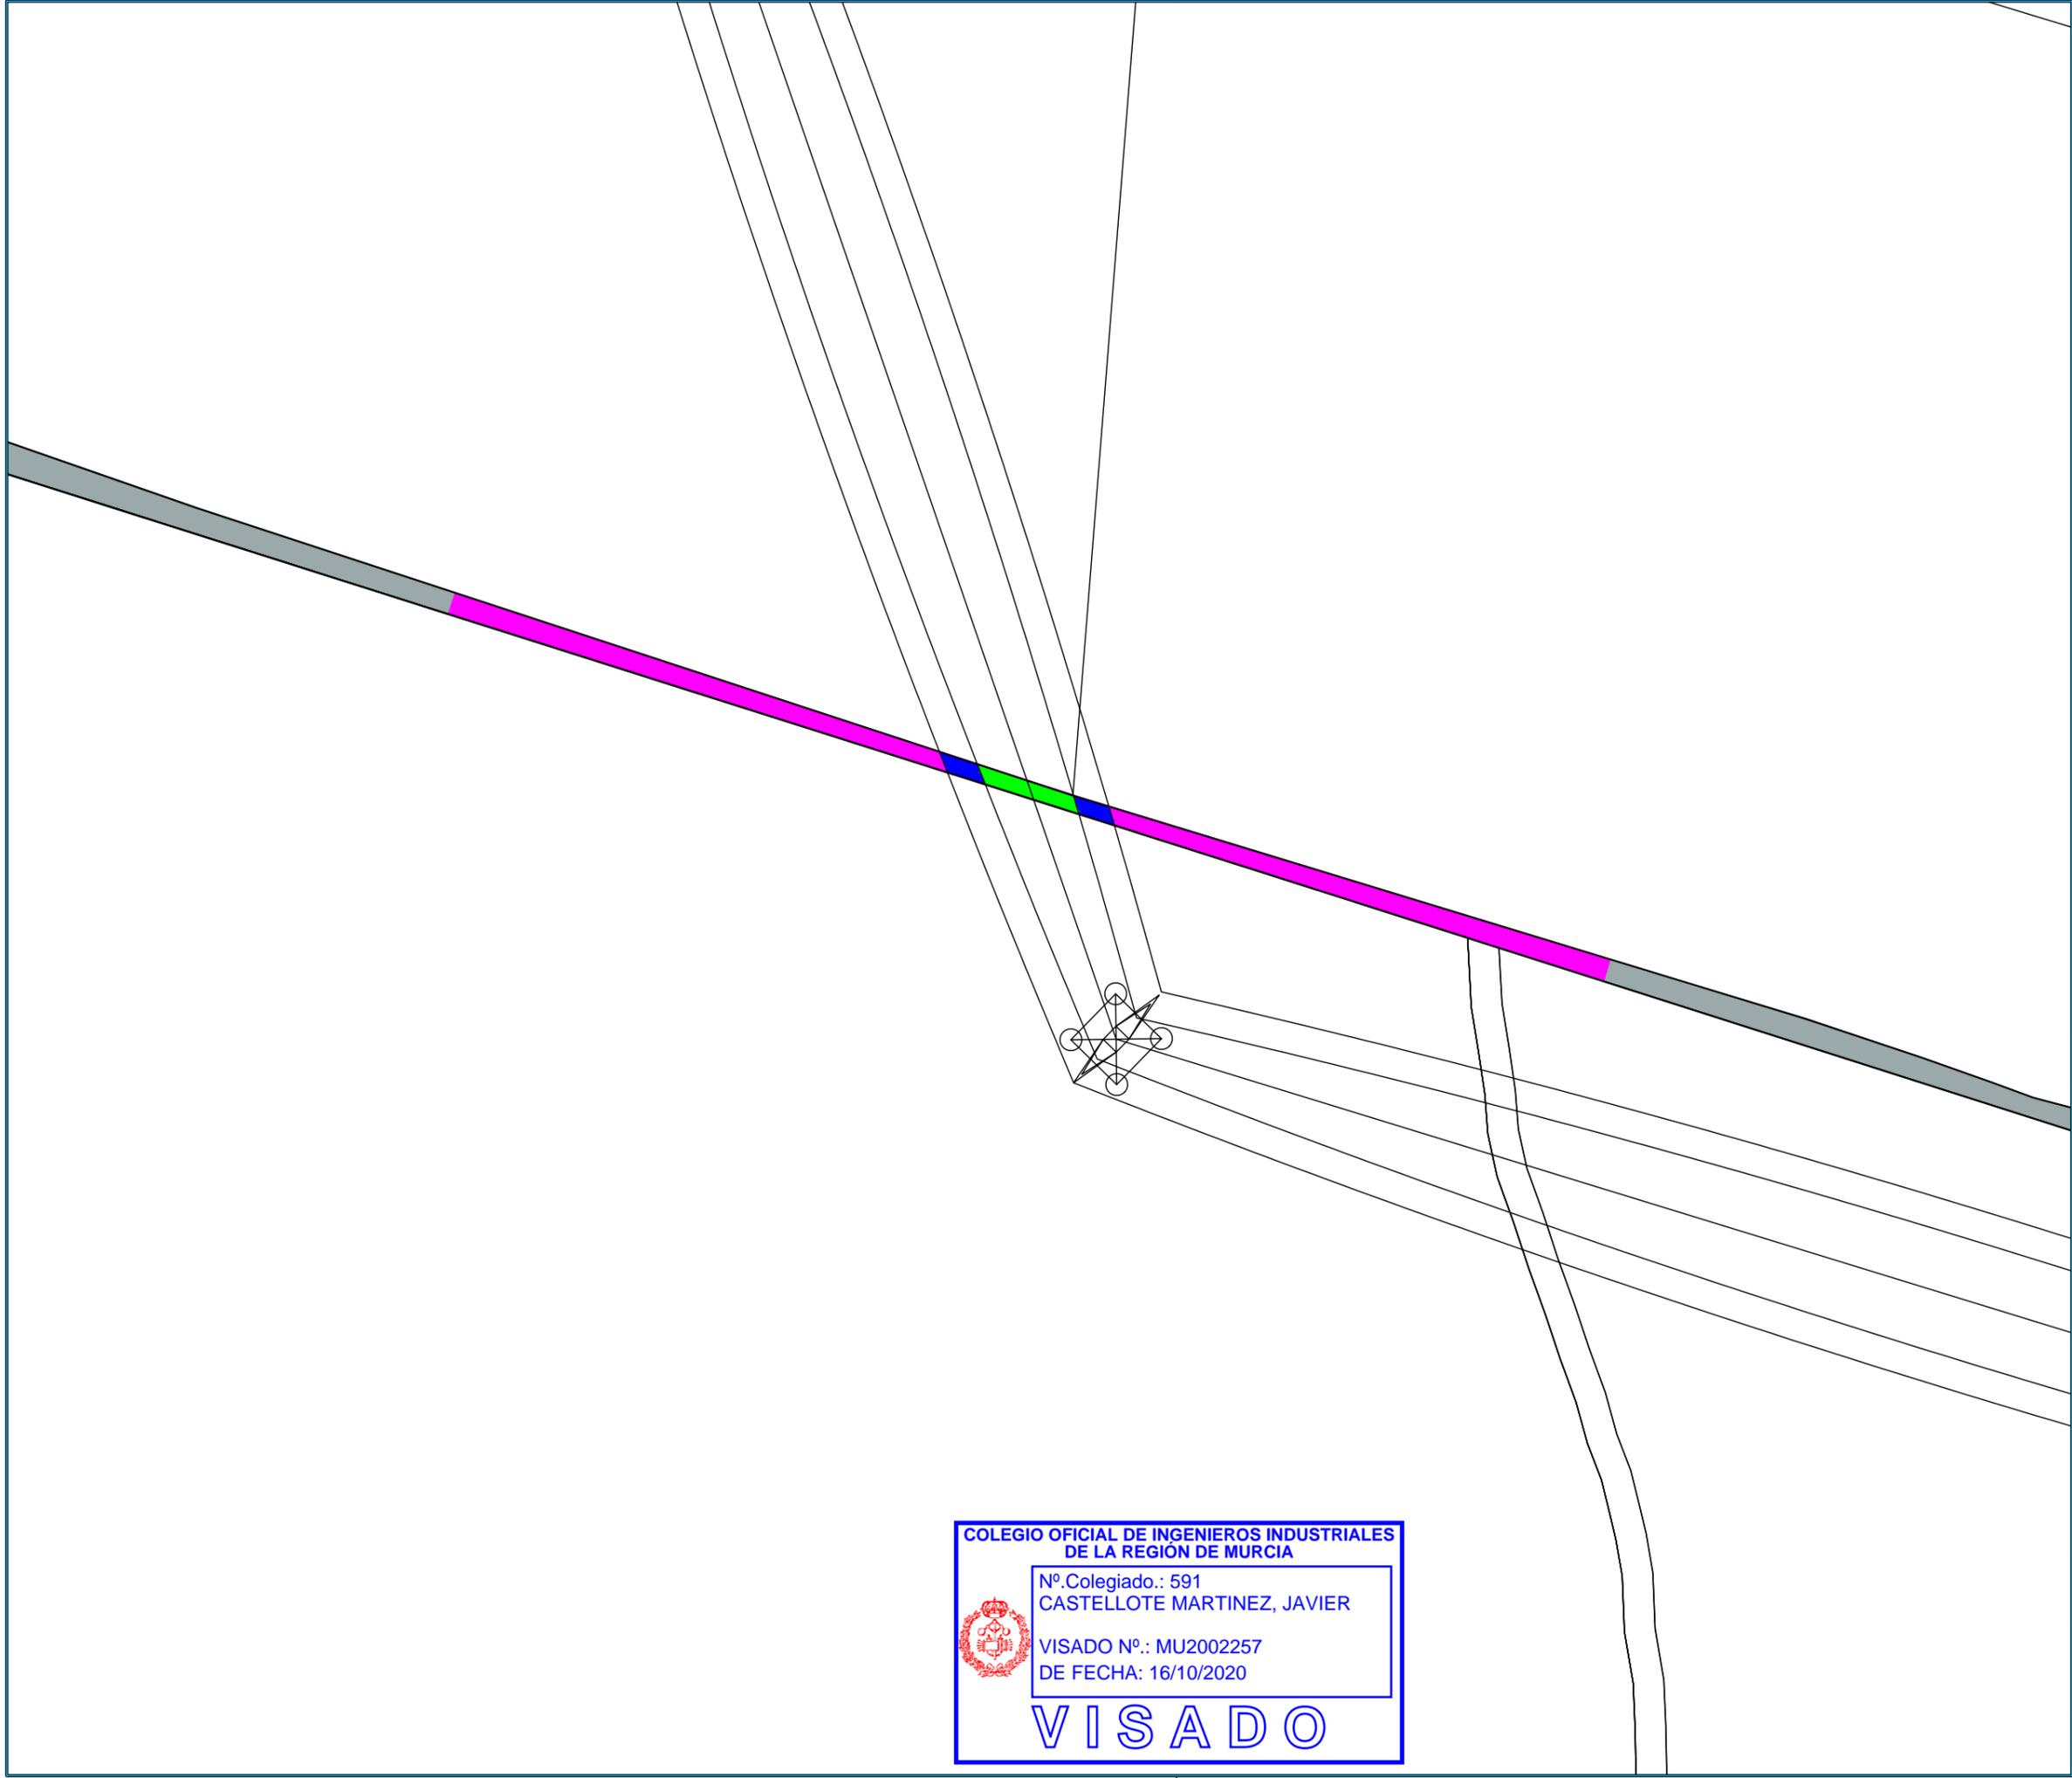


NOTAS:

VISADO
COII



16/10/2020
REGIÓN DE MURCIA
MU2002257

NORTE
↑
0°

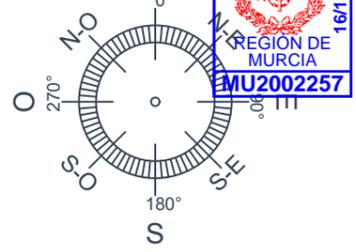

S
180°

REF. CATASTRAL
24126A309090050000GK
Polígono 309 Parcela 9005

LEYENDA

	EXPROPIACIÓN EN PLENO DOMINIO
	SUPERFICIE SERVIDUMBRE PERMANENTE DE PASO
	SUPERFICIE DE AFECCIÓN
	OCUPACIÓN TEMPORAL

DENOMINACIÓN

LONGITUD LINEA AEREA (m)	3.78
EXPROPIACIÓN EN PLENO DOMINIO (m²)	-
SUPERFICIE SERVIDUMBRE PERMANENTE DE PASO (m²)	41.28
SUPERFICIE DE AFECCIÓN (m²)	43.68
OCUPACIÓN TEMPORAL (m²)	107164.23

REV.	FECHA	DESCRIPCIÓN	
REVISIONES			
DISEÑADO	COMPROBADO	APROBADO	Vº Bº CLIENTE
JBD	JCC	JCM	SI

FECHA: **AGOSTO-2020** ESCALA(S): **1:1000**



Progressum
Energy Developments



INGENIERÍA MURCIANA S.L.

Paseo del Club Deportivo 1. Edif 06 A, 1ª Planta.
Parque Empresarial La Finca.
Somosaguas, Pozuelo de Alarcón, Madrid
Tel.: +34 91 799 71 81

PROMOTOR: **ROBLE NEW ENERGY S.L.**

PROYECTO: **LÍNEA DE EVACUACIÓN LAAT 132 kV SET VILLAMECA I y II-SET EÓLICOS DE VILLAMECA**

SITUACIÓN: **T.M. BENAVIDES-QUINTANA DEL CASTILLO-VILLAMEJIL**

PLANO: **REF. CATASTRAL 24126A309090050000GK Polígono 309 Parcela 9005**

PROY. N°.	TAMAÑO	N° PLANO	HOJA	REV.
01	A3	PA-30	30	


COLEGIO OFICIAL DE INGENIEROS INDUSTRIALES DE LA REGIÓN DE MURCIA

Nº Colegiado.: 591
CASTELLOTE MARTINEZ, JAVIER

VISADO Nº.: MU2002257
DE FECHA: 16/10/2020

VISADO

Documento visado electrónicamente con número: MU2002257

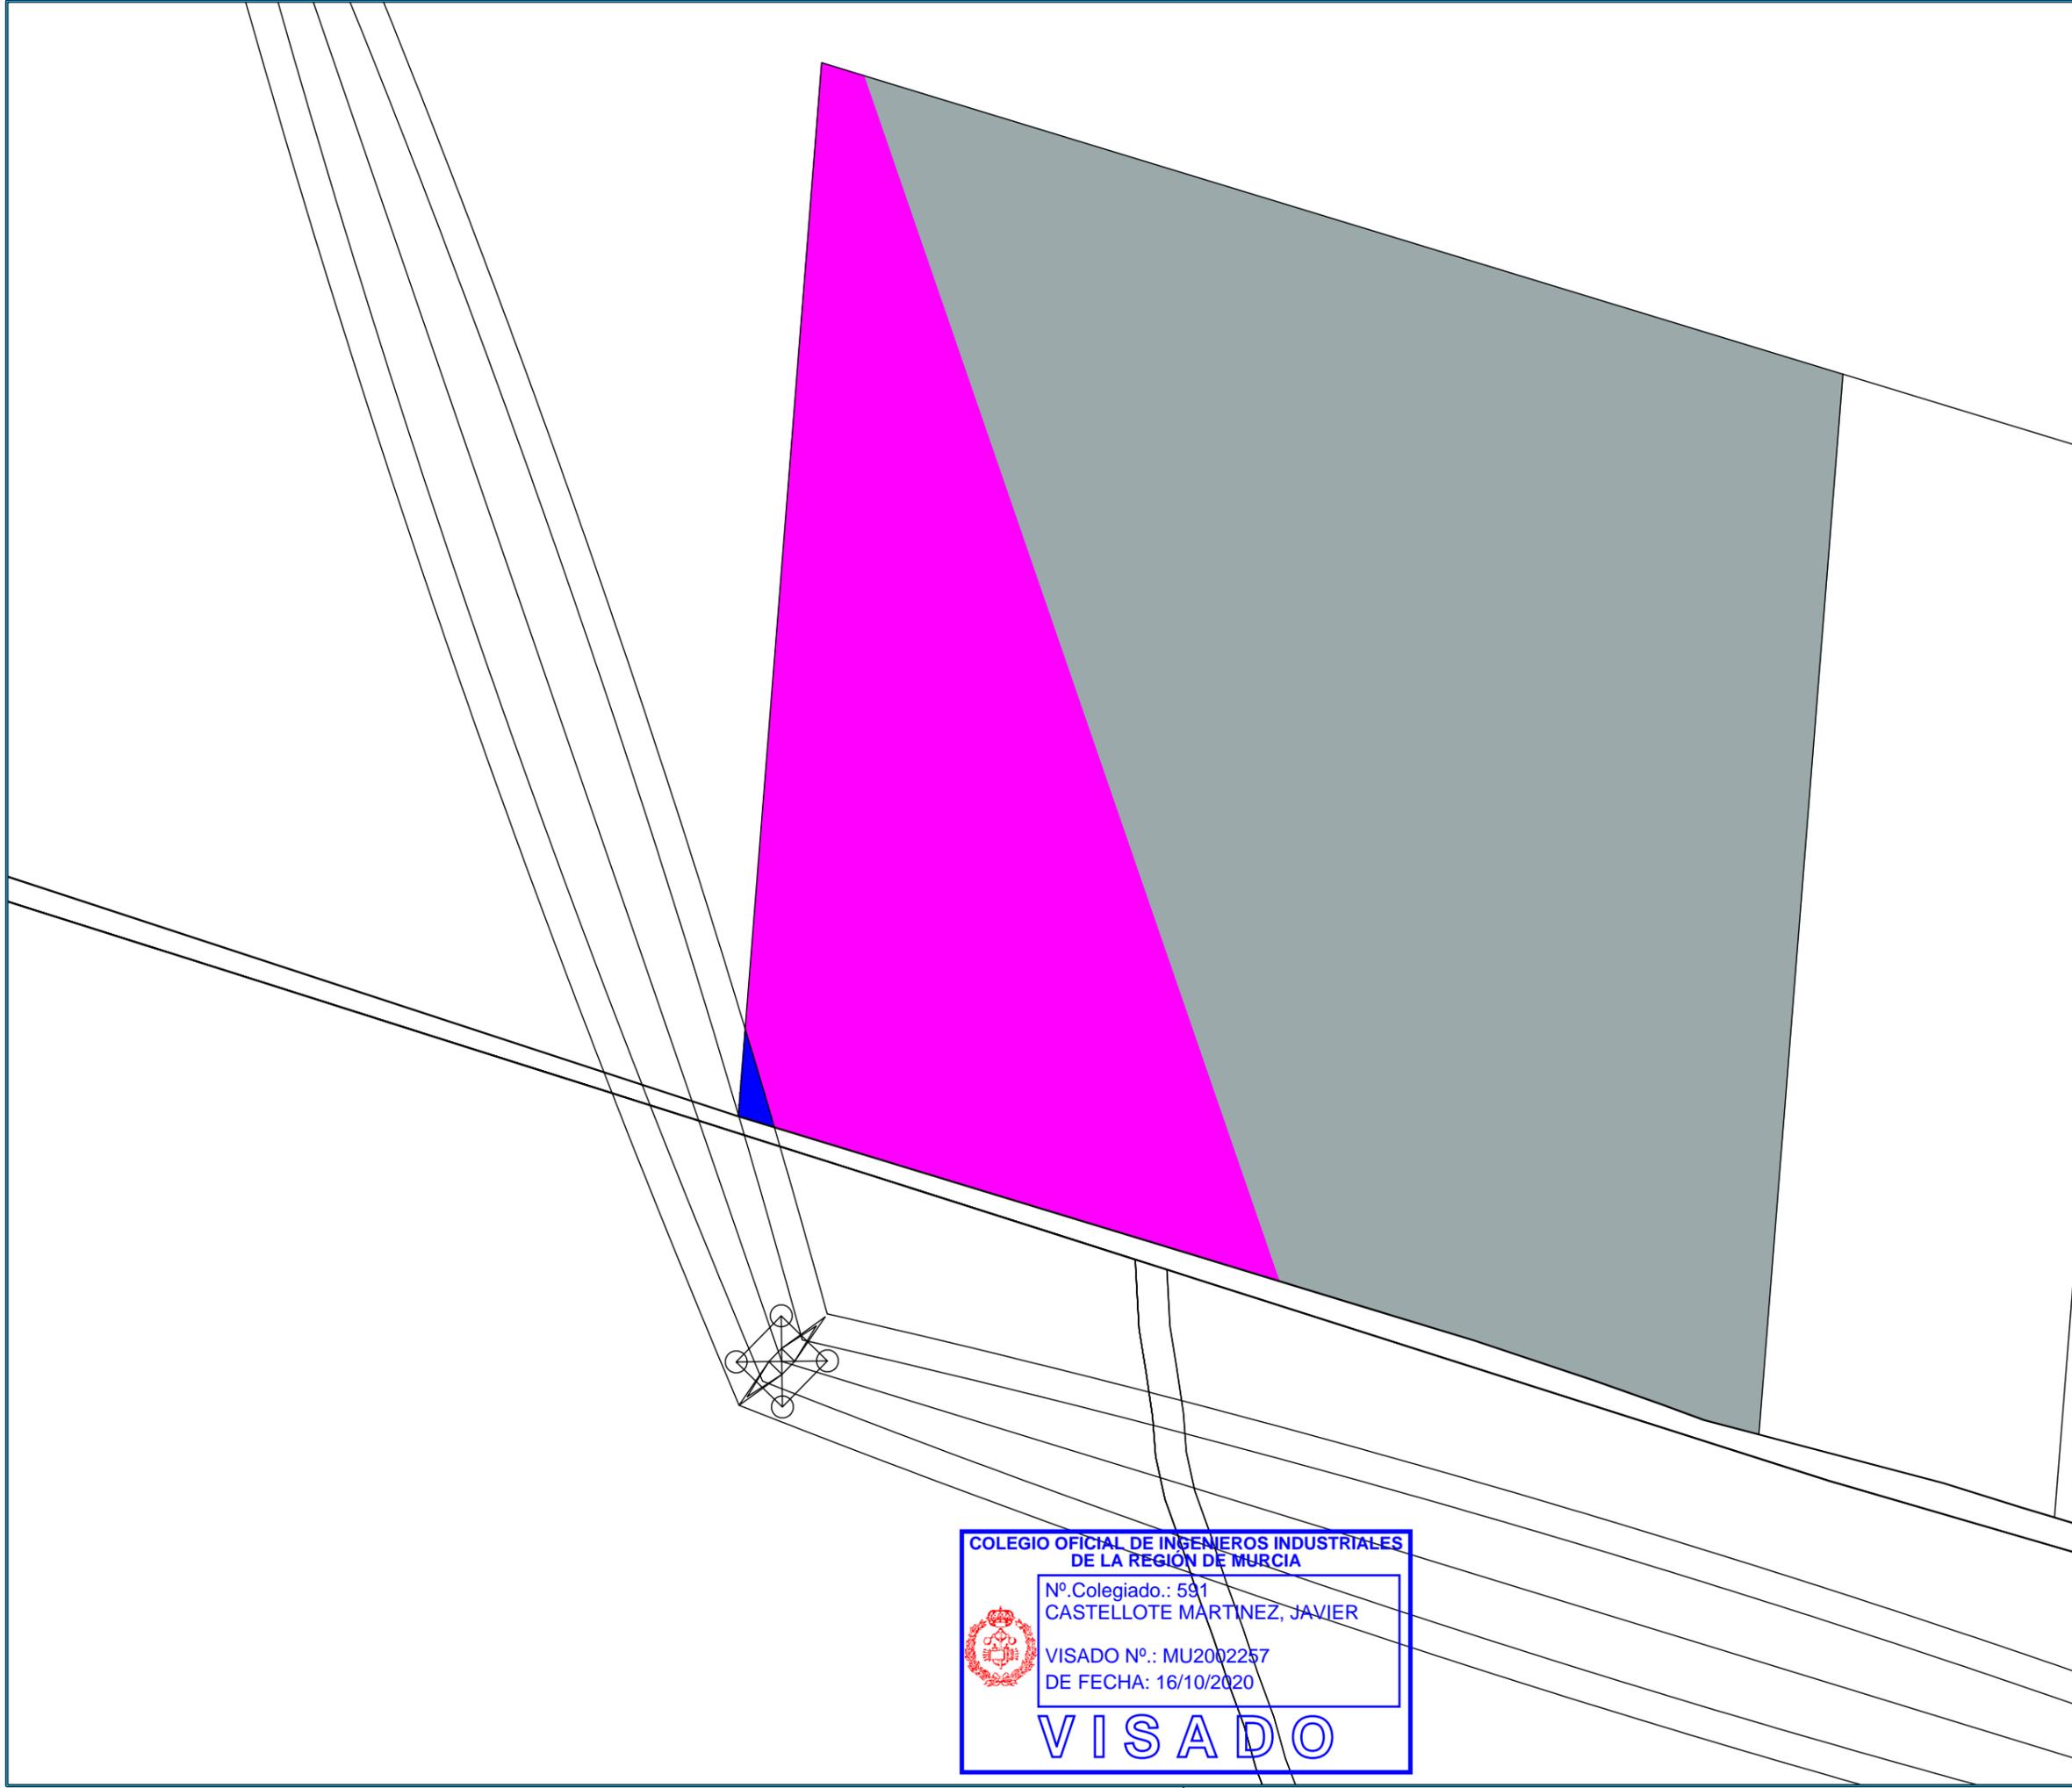


NOTAS:

VISADO
COII



16/10/2020
REGIÓN DE MURCIA
MU2002257

NORTE
↑
0°

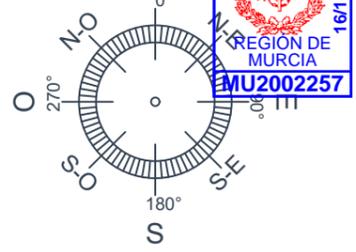

S
180°

REF. CATASTRAL
24126A309000460000GR
Polígono 309 Parcela 46

LEYENDA

	EXPROPIACIÓN EN PLENO DOMINIO
	SUPERFICIE SERVIDUMBRE PERMANENTE DE PASO
	SUPERFICIE DE AFECCIÓN
	OCUPACIÓN TEMPORAL

DENOMINACIÓN

LONGITUD LINEA AEREA (m)	--
EXPROPIACIÓN EN PLENO DOMINIO (m²)	--
SUPERFICIE SERVIDUMBRE PERMANENTE DE PASO (m²)	--
SUPERFICIE DE AFECCIÓN (m²)	41.75
OCUPACIÓN TEMPORAL (m²)	8050.45

REV.	FECHA	DESCRIPCIÓN	
REVISIONES			
DISEÑADO	COMPROBADO	APROBADO	Vº Bº CLIENTE
JBD	JCC	JCM	SI

FECHA: **AGOSTO-2020** ESCALA(S): **S/E**



Progressum
Energy Developments



INGENIERÍA MURCIANA S.L.

Paseo del Club Deportivo 1. Edif 06 A, 1ª Planta.
Parque Empresarial La Finca.
Somosaguas, Pozuelo de Alarcón, Madrid
Tel.: +34 91 799 71 81

PROMOTOR: **ROBLE NEW ENERGY S.L.**

PROYECTO: **LÍNEA DE EVACUACIÓN LAAT 132 kV SET VILLAMECA I y II-SET EÓLICOS DE VILLAMECA**

SITUACIÓN: **T.M. BENAVIDES-QUINTANA DEL CASTILLO-VILLAMEJIL**

PLANO: **REF. CATASTRAL 24126A309000460000GR Polígono 309 Parcela 46**

PROY. Nº.	TAMAÑO	Nº PLANO	HOJA	REV.
01	A3	PA-31	31	


COLEGIO OFICIAL DE INGENIEROS INDUSTRIALES DE LA REGIÓN DE MURCIA

Nº Colegiado.: 591
CASTELLOTE MARTINEZ, JAVIER

VISADO Nº.: MU2002257
DE FECHA: 16/10/2020

VISADO

Documento visado electrónicamente con número: MU2002257

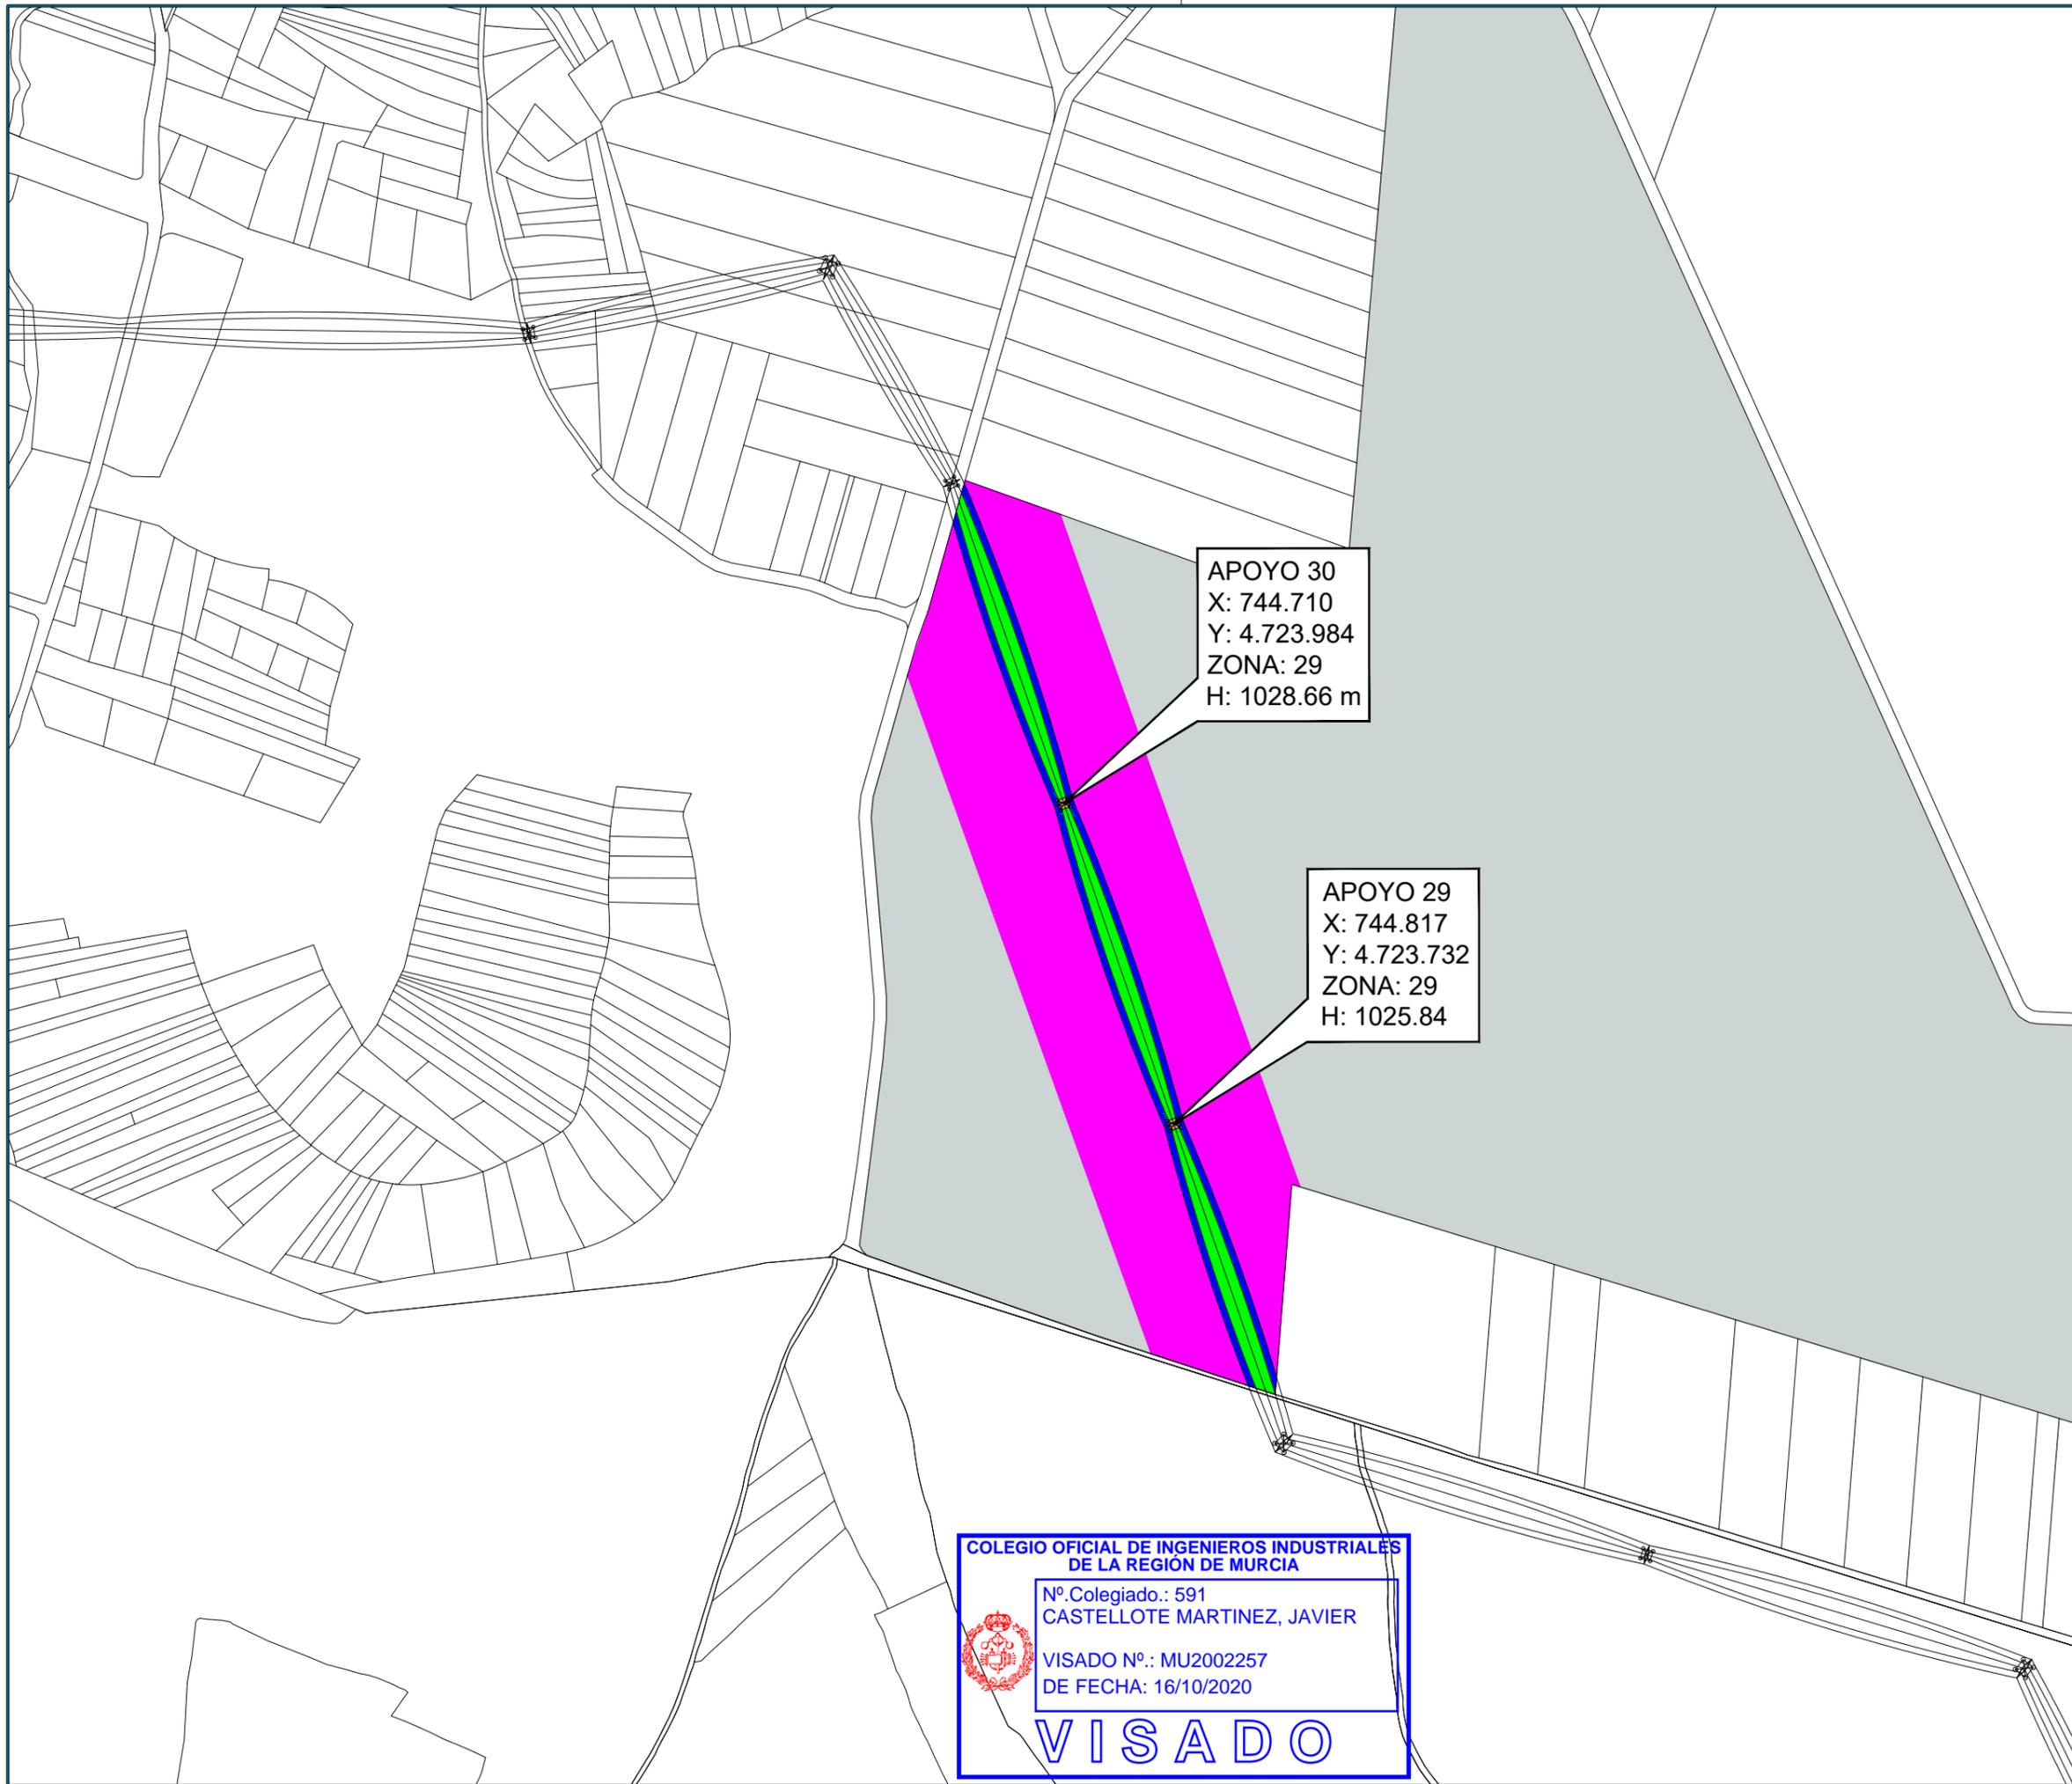

APOYO 30
 X: 744.710
 Y: 4.723.984
 ZONA: 29
 H: 1028.66 m

APOYO 29
 X: 744.817
 Y: 4.723.732
 ZONA: 29
 H: 1025.84

COLEGIO OFICIAL DE INGENIEROS INDUSTRIALES DE LA REGIÓN DE MURCIA

Nº Colegiado.: 591
 CASTELLOTE MARTINEZ, JAVIER

VISADO Nº.: MU2002257
 DE FECHA: 16/10/2020

VISADO

NOTAS:

VISADO
 COII
 16/10/2020
 REGIÓN DE MURCIA
 MU2002257

REF. CATASTRAL
 24126A309000450000GK
 Polígono 309 Parcela 45

LEYENDA

	EXPROPIACIÓN EN PLENO DOMINIO
	SUPERFICIE SERVIDUMBRE PERMANENTE DE PASO
	SUPERFICIE DE AFECCIÓN
	OCUPACIÓN TEMPORAL

DENOMINACIÓN

LONGITUD LINEA AEREA (m)	760.38
EXPROPIACIÓN EN PLENO DOMINIO (m²)	48.35
SUPERFICIE SERVIDUMBRE PERMANENTE DE PASO (m²)	9812.7
SUPERFICIE DE AFECCIÓN (m²)	17369.9
OCUPACIÓN TEMPORAL (m²)	107164.3

REV.	FECHA	DESCRIPCIÓN

REVISIONES

DISEÑADO	COMPROBADO	APROBADO	Vº Bº CLIENTE
JBD	JCC	JCM	SI

FECHA: AGOSTO-2020 ESCALA(S): 1:5000

Progressum Energy Developments

INGENIERÍA MURCIANA S.L.

Paseo del Club Deportivo 1. Edif 06 A, 1ª Planta.
 Parque Empresarial La Finca.
 Somosaguas, Pozuelo de Alarcón, Madrid
 Tel.: +34 91 799 71 81

PROMOTOR: ROBLE NEW ENERGY S.L.


PROYECTO: LÍNEA DE EVACUACIÓN LAAT 132 kV SET VILLAMECA I y II-SET EÓLICOS DE VILLAMECA

SITUACIÓN: T.M. BENAVIDES-QUINTANA DEL CASTILLO-VILLAMEJIL

PLANO: REF. CATASTRAL 24126A309000450000GK Polígono 309 Parcela 45

PROY. Nº.	TAMAÑO	Nº PLANO	HOJA	REV.
01	A3	PA-32	32	

Documento visado y electrónicamente con número: MU2002257

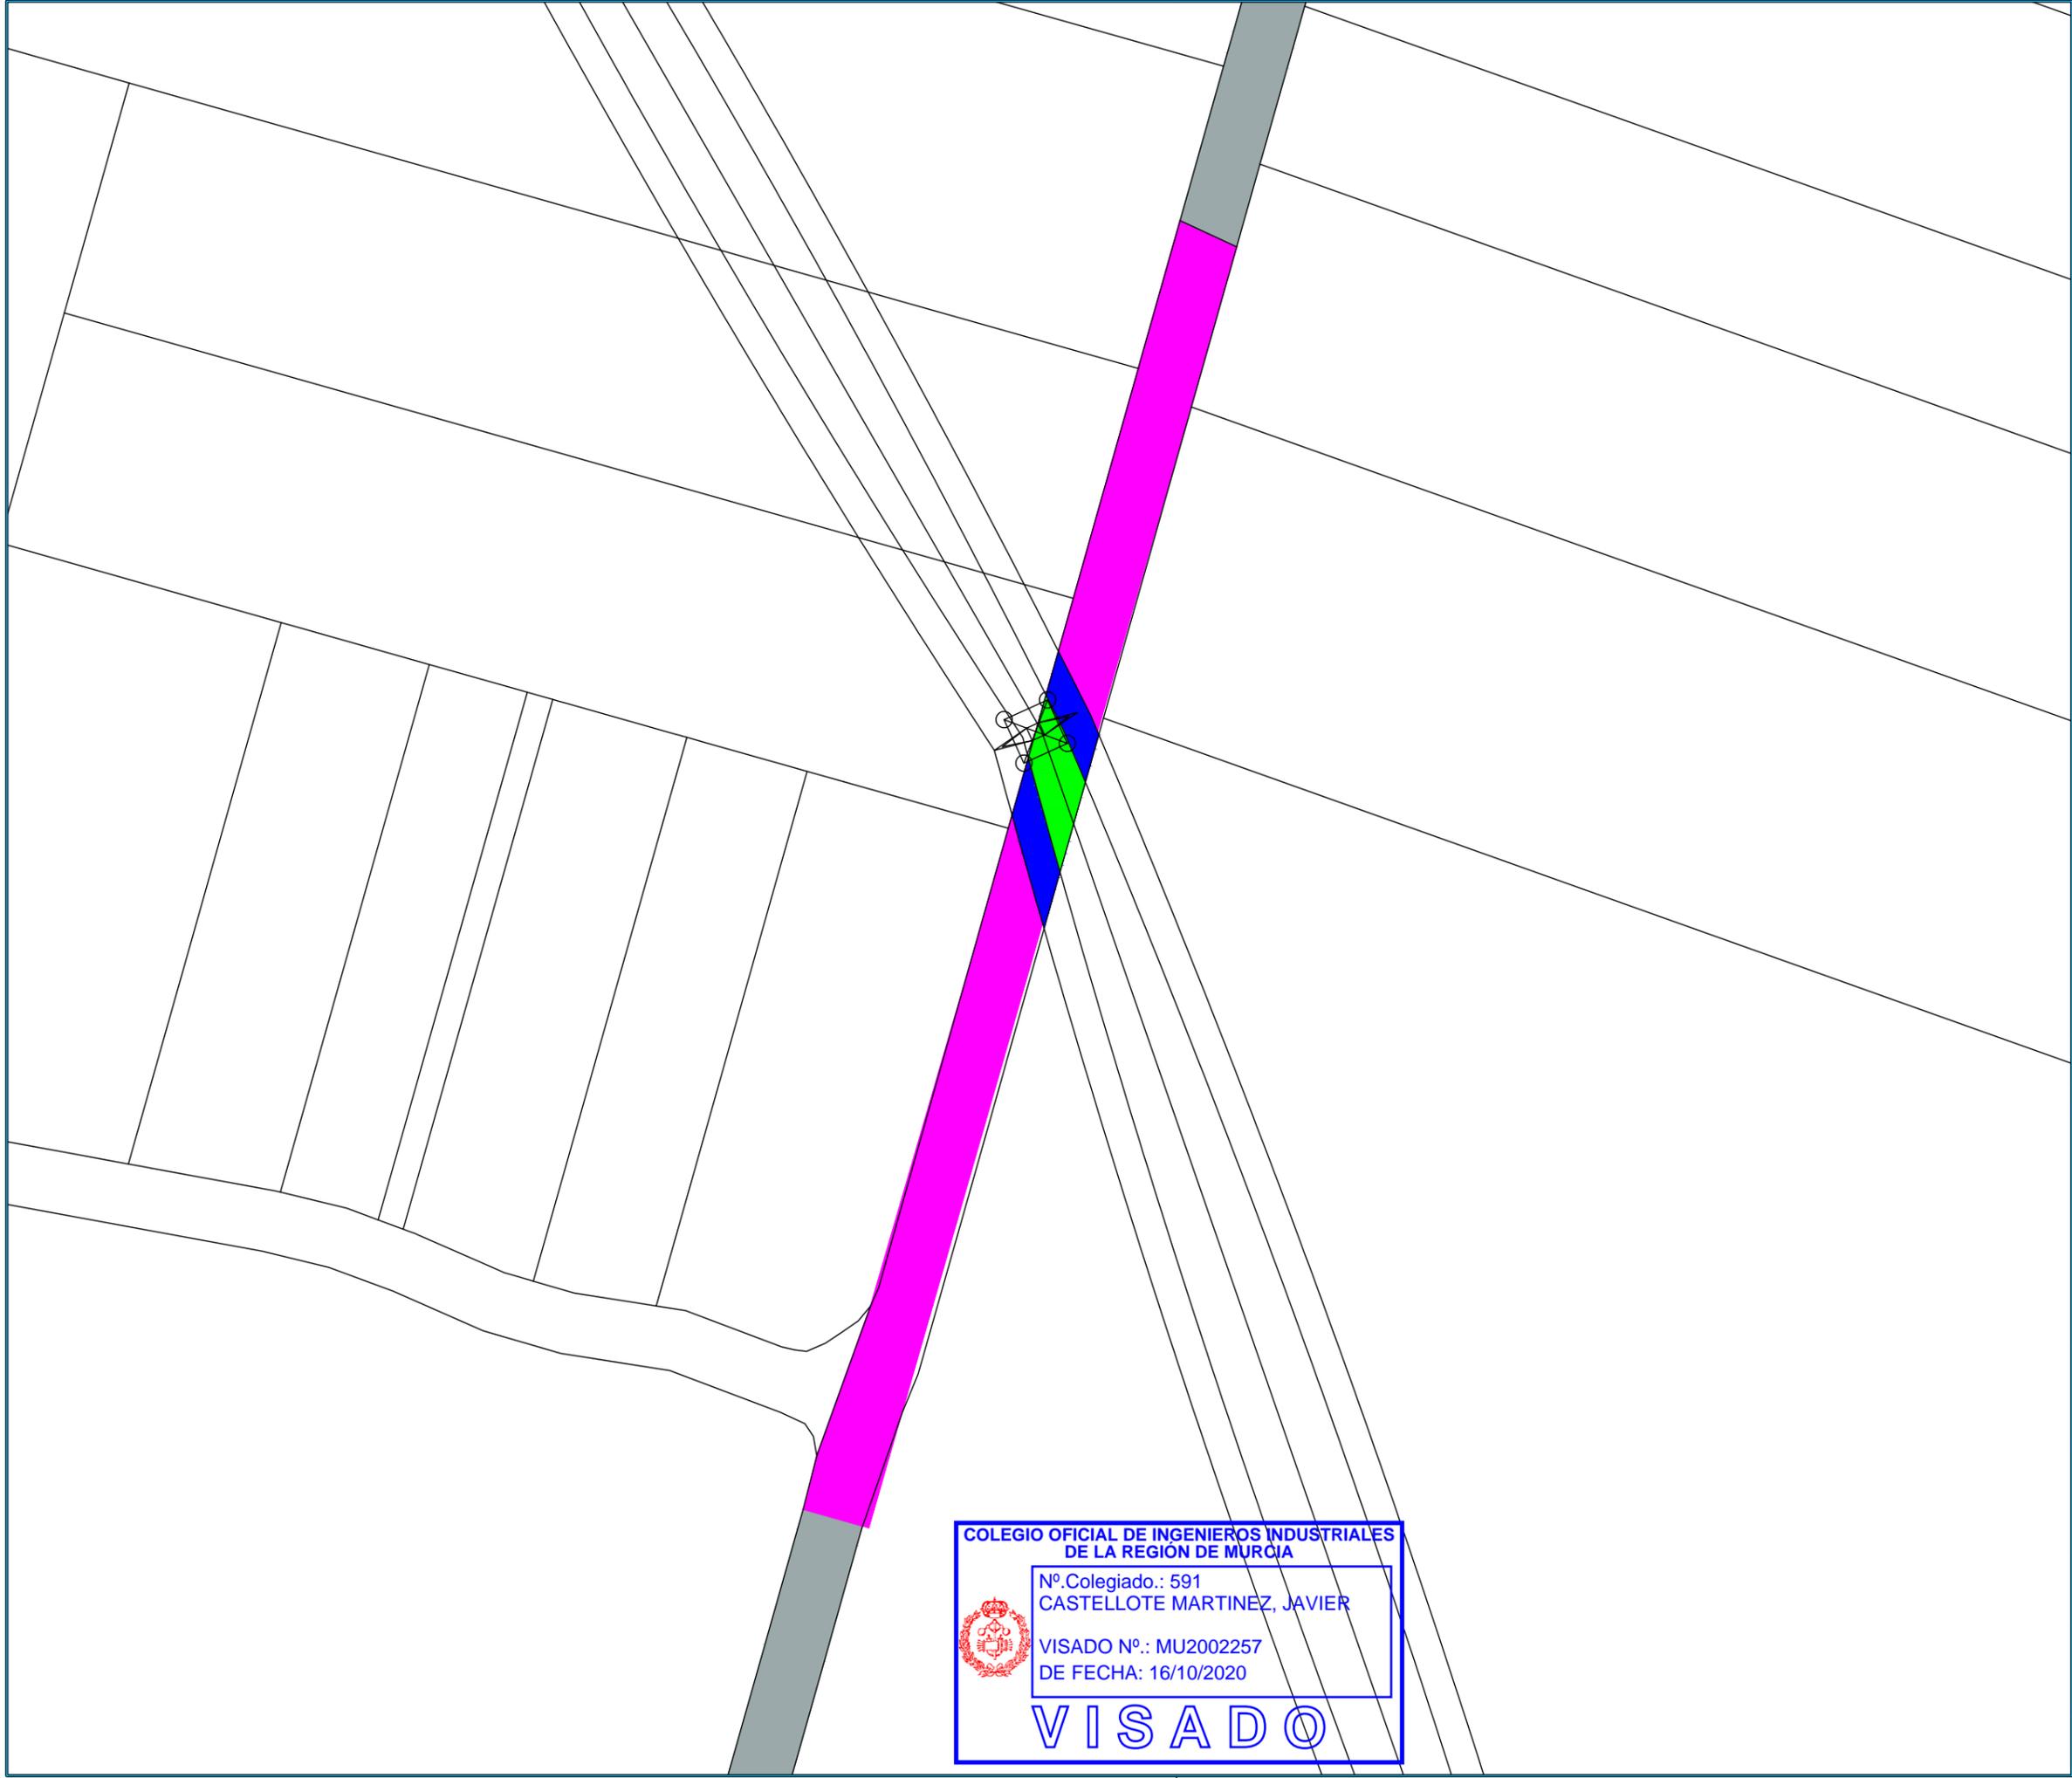

NOTAS:

VISADO
COII
16/10/2020
REGIÓN DE MURCIA
MU2002257

REF. CATASTRAL
24126A309090010000GT
Polígono 309 Parcela 9001

LEYENDA

	EXPROPIACIÓN EN PLENO DOMINIO
	SUPERFICIE SERVIDUMBRE PERMANENTE DE PASO
	SUPERFICIE DE AFECCIÓN
	OCUPACIÓN TEMPORAL

DENOMINACIÓN

LONGITUD LINEA AEREA (m)	18.61
EXPROPIACIÓN EN PLENO DOMINIO (m²)	-
SUPERFICIE SERVIDUMBRE PERMANENTE DE PASO (m²)	130.63
SUPERFICIE DE AFECCIÓN (m²)	302.98
OCUPACIÓN TEMPORAL (m²)	2049.55

REV.	FECHA	DESCRIPCIÓN

REVISIONES

DISEÑADO	COMPROBADO	APROBADO	Vº Bº CLIENTE
JBD	JCC	JCM	SI

FECHA: AGOSTO-2020 ESCALA(S): 1:1000

Paseo del Club Deportivo 1. Edif 06 A, 1ª Planta.
Parque Empresarial La Finca.
Somosaguas, Pozuelo de Alarcón, Madrid
Tel.: +34 91 799 71 81

PROMOTOR: ROBLE NEW ENERGY S.L.

PROYECTO: LÍNEA DE EVACUACIÓN LAAT 132 kV
SET VILLAMECA I y II-SET EÓLICOS DE VILLAMECA

SITUACIÓN: T.M. BENAVIDES-QUINTANA DEL CASTILLO-VILLAMEJIL

PLANO: REF. CATASTRAL
24126A309090010000GT
Polígono 309 Parcela 9001

PROY. N°.	TAMAÑO	N° PLANO	HOJA	REV.
01	A3	PA-33	33	


COLEGIO OFICIAL DE INGENIEROS INDUSTRIALES DE LA REGIÓN DE MURCIA

Nº Colegiado.: 591
CASTELLOTE MARTINEZ, JAVIER

VISADO Nº.: MU2002257
DE FECHA: 16/10/2020

VISADO

Documento visado electrónico con número: MU2002257

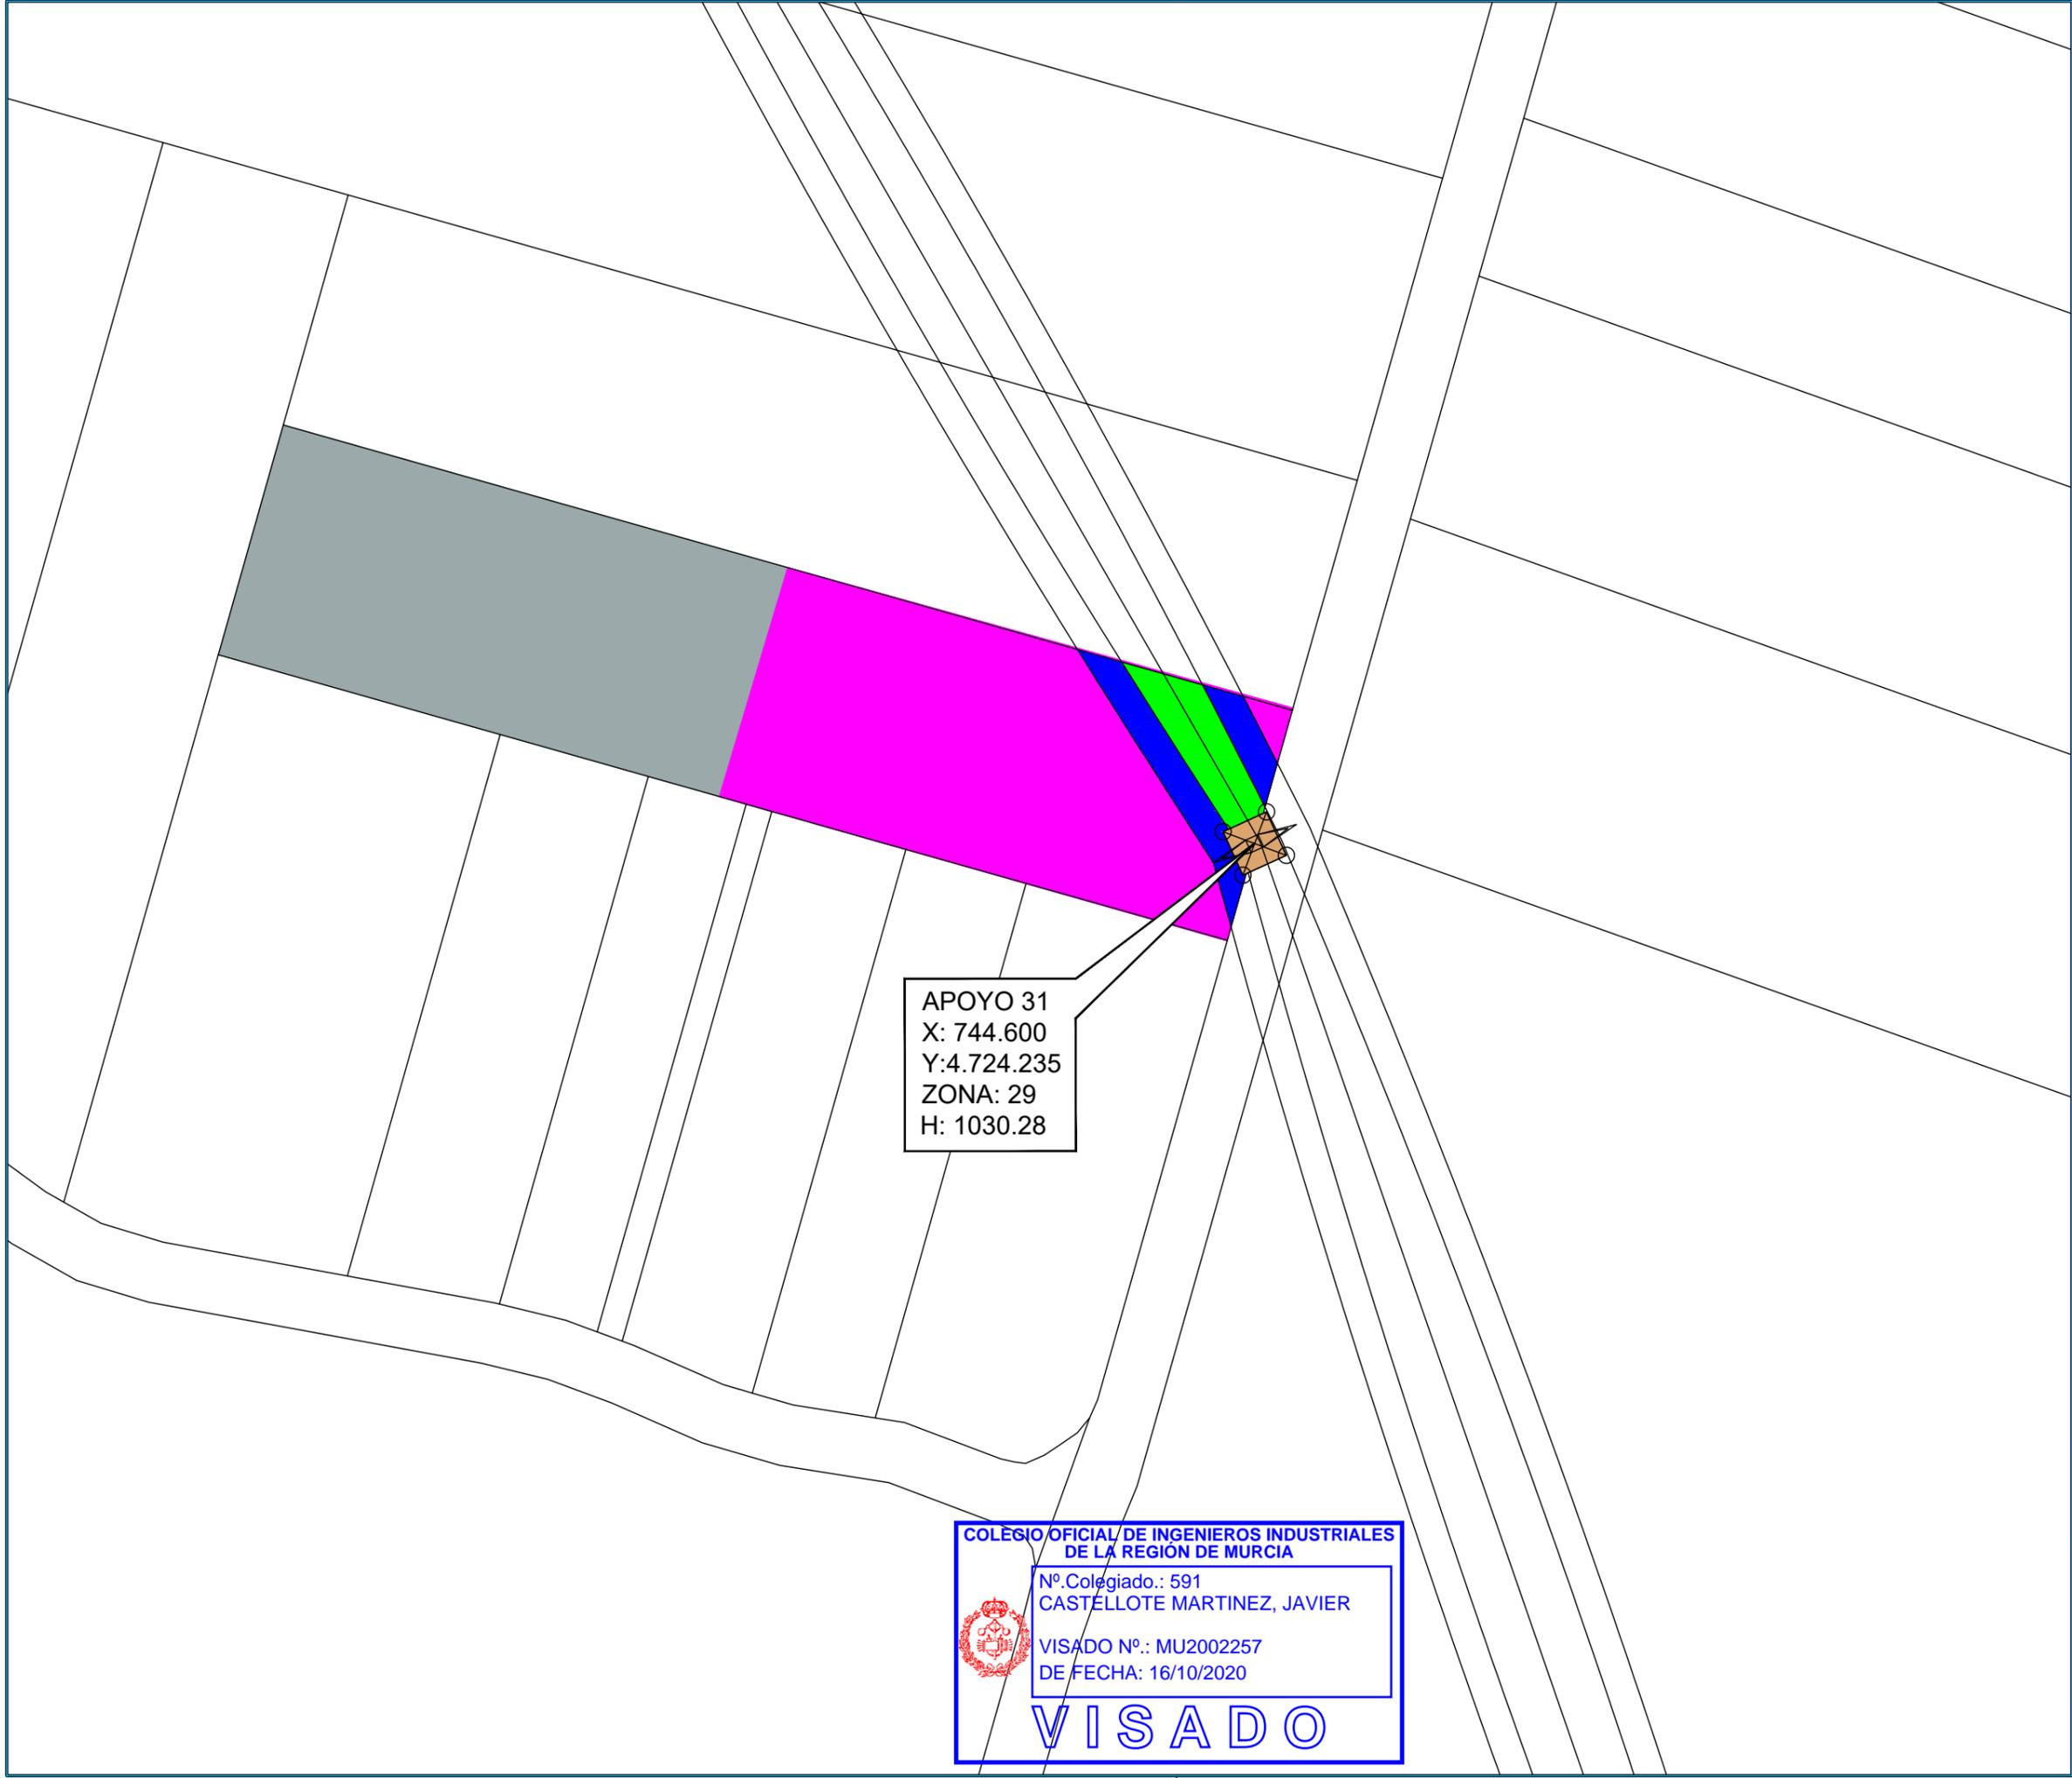

APOYO 31
 X: 744.600
 Y: 4.724.235
 ZONA: 29
 H: 1030.28

COLEGIO OFICIAL DE INGENIEROS INDUSTRIALES DE LA REGIÓN DE MURCIA

Nº Colegiado.: 591
 CASTELLOTE MARTINEZ, JAVIER

VISADO Nº.: MU2002257
 DE FECHA: 16/10/2020

VISADO

NOTAS:

VISADO
 COII

16/10/2020

REGIÓN DE MURCIA
 MU2002257

REF. CATASTRAL
 24126A309000130000GK
 Polígono 309 Parcela 13

LEYENDA

	EXPROPIACIÓN EN PLENO DOMINIO
	SUPERFICIE SERVIDUMBRE PERMANENTE DE PASO
	SUPERFICIE DE AFECCIÓN
	OCUPACIÓN TEMPORAL

DENOMINACIÓN

LONGITUD LINEA AEREA (m)	30.57
EXPROPIACIÓN EN PLENO DOMINIO (m²)	29.92
SUPERFICIE SERVIDUMBRE PERMANENTE DE PASO (m²)	246.68
SUPERFICIE DE AFECCIÓN (m²)	560.78
OCUPACIÓN TEMPORAL (m²)	3323.8

REV.	FECHA	DESCRIPCIÓN	
REVISIONES			
DISEÑADO	COMPROBADO	APROBADO	Vº Bº CLIENTE
JBD	JCC	JCM	SI
FECHA:		ESCALA(S):	
AGOSTO-2020		1:1000	

Progressum
 Energy Developments

INGENIERÍA MURCIANA S.L.

Paseo del Club Deportivo 1. Edif 06 A, 1ª Planta.
 Parque Empresarial La Finca.
 Somosaguas, Pozuelo de Alarcón, Madrid
 Tel.: +34 91 799 71 81

PROMOTOR: ROBLE NEW ENERGY S.L.


PROYECTO: LÍNEA DE EVACUACIÓN LAAT 132 kV SET VILLAMECA I y II-SET EÓLICOS DE VILLAMECA

SITUACIÓN: T.M. BENAVIDES-QUINTANA DEL CASTILLO-VILLAMEJIL

PLANO: REF. CATASTRAL 24126A309000130000GK Polígono 309 Parcela 13

PROY. Nº.	TAMAÑO	Nº PLANO	HOJA	REV.
01	A3	PA-34	34	

Documento visado electrónico número: MU2002257

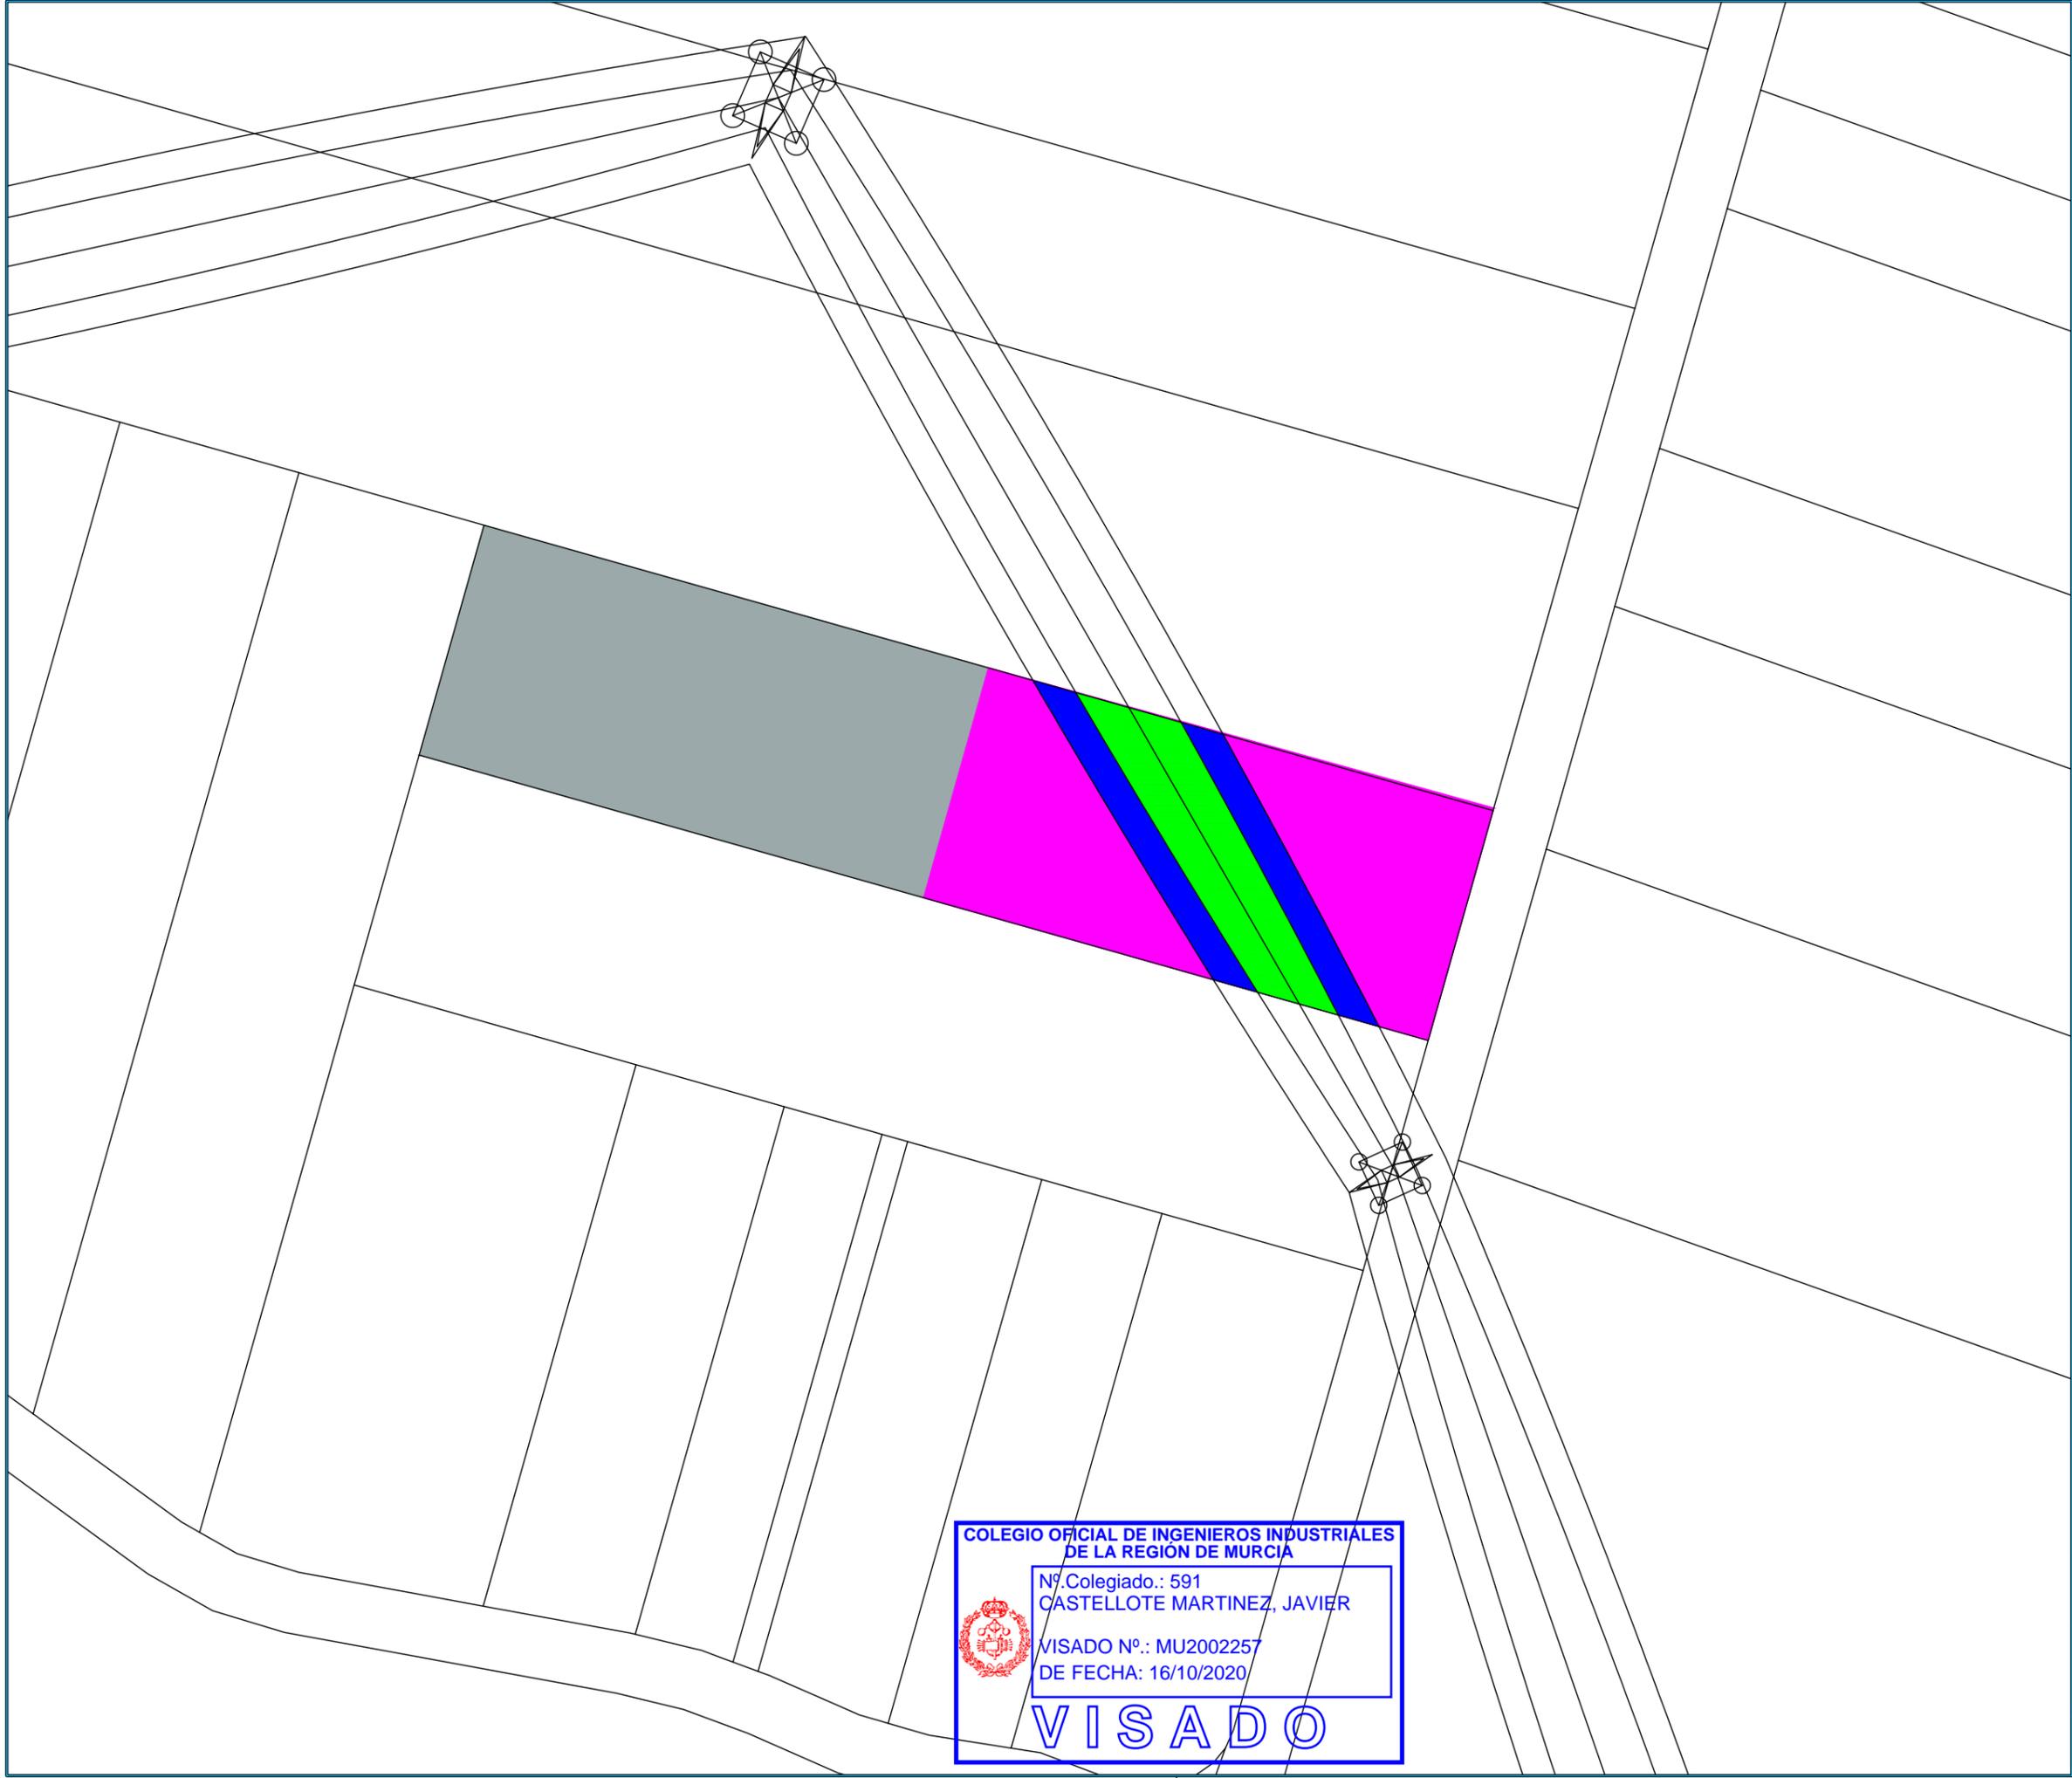

NOTAS:

VISADO
COII
16/10/2020
REGIÓN DE MURCIA
MU2002257

REF. CATASTRAL
24126A309000140000GR
Polígono 309 Parcela 14

LEYENDA

	EXPROPIACIÓN EN PLENO DOMINIO
	SUPERFICIE SERVIDUMBRE PERMANENTE DE PASO
	SUPERFICIE DE AFECCIÓN
	OCUPACIÓN TEMPORAL

DENOMINACIÓN

LONGITUD LINEA AEREA (m)	55.81
EXPROPIACIÓN EN PLENO DOMINIO (m²)	-
SUPERFICIE SERVIDUMBRE PERMANENTE DE PASO (m²)	621.97
SUPERFICIE DE AFECCIÓN (m²)	1154.38
OCUPACIÓN TEMPORAL (m²)	3310.1

REV.	FECHA	DESCRIPCIÓN

REVISIONES

DISEÑADO	COMPROBADO	APROBADO	Vº Bº CLIENTE
JBD	JCC	JCM	SI

FECHA: AGOSTO-2020 ESCALA(S): 1:1000

Progressum
Energy Developments

INGENIERÍA MURCIANA S.L.

Paseo del Club Deportivo 1. Edif 06 A, 1ª Planta.
Parque Empresarial La Finca.
Somosaguas, Pozuelo de Alarcón, Madrid
Tel.: +34 91 799 71 81

PROMOTOR: ROBLE NEW ENERGY S.L.

PROYECTO: LÍNEA DE EVACUACIÓN LAAT 132 kV
SET VILLAMECA I y II-SET EÓLICOS DE VILLAMECA

SITUACIÓN: T.M. BENAVIDES-QUINTANA DEL CASTILLO-VILLAMEJIL

PLANO: REF. CATASTRAL
24126A309000140000GR
Polígono 309 Parcela 14

PROY. Nº.	TAMAÑO	Nº PLANO	HOJA	REV.
01	A3	PA-35	35	


COLEGIO OFICIAL DE INGENIEROS INDUSTRIALES DE LA REGIÓN DE MURCIA

Nº Colegiado.: 591
CASTELLOTE MARTINEZ, JAVIER

VISADO Nº.: MU2002257
DE FECHA: 16/10/2020

VISADO

Documento visado electrónico con número: MU2002257

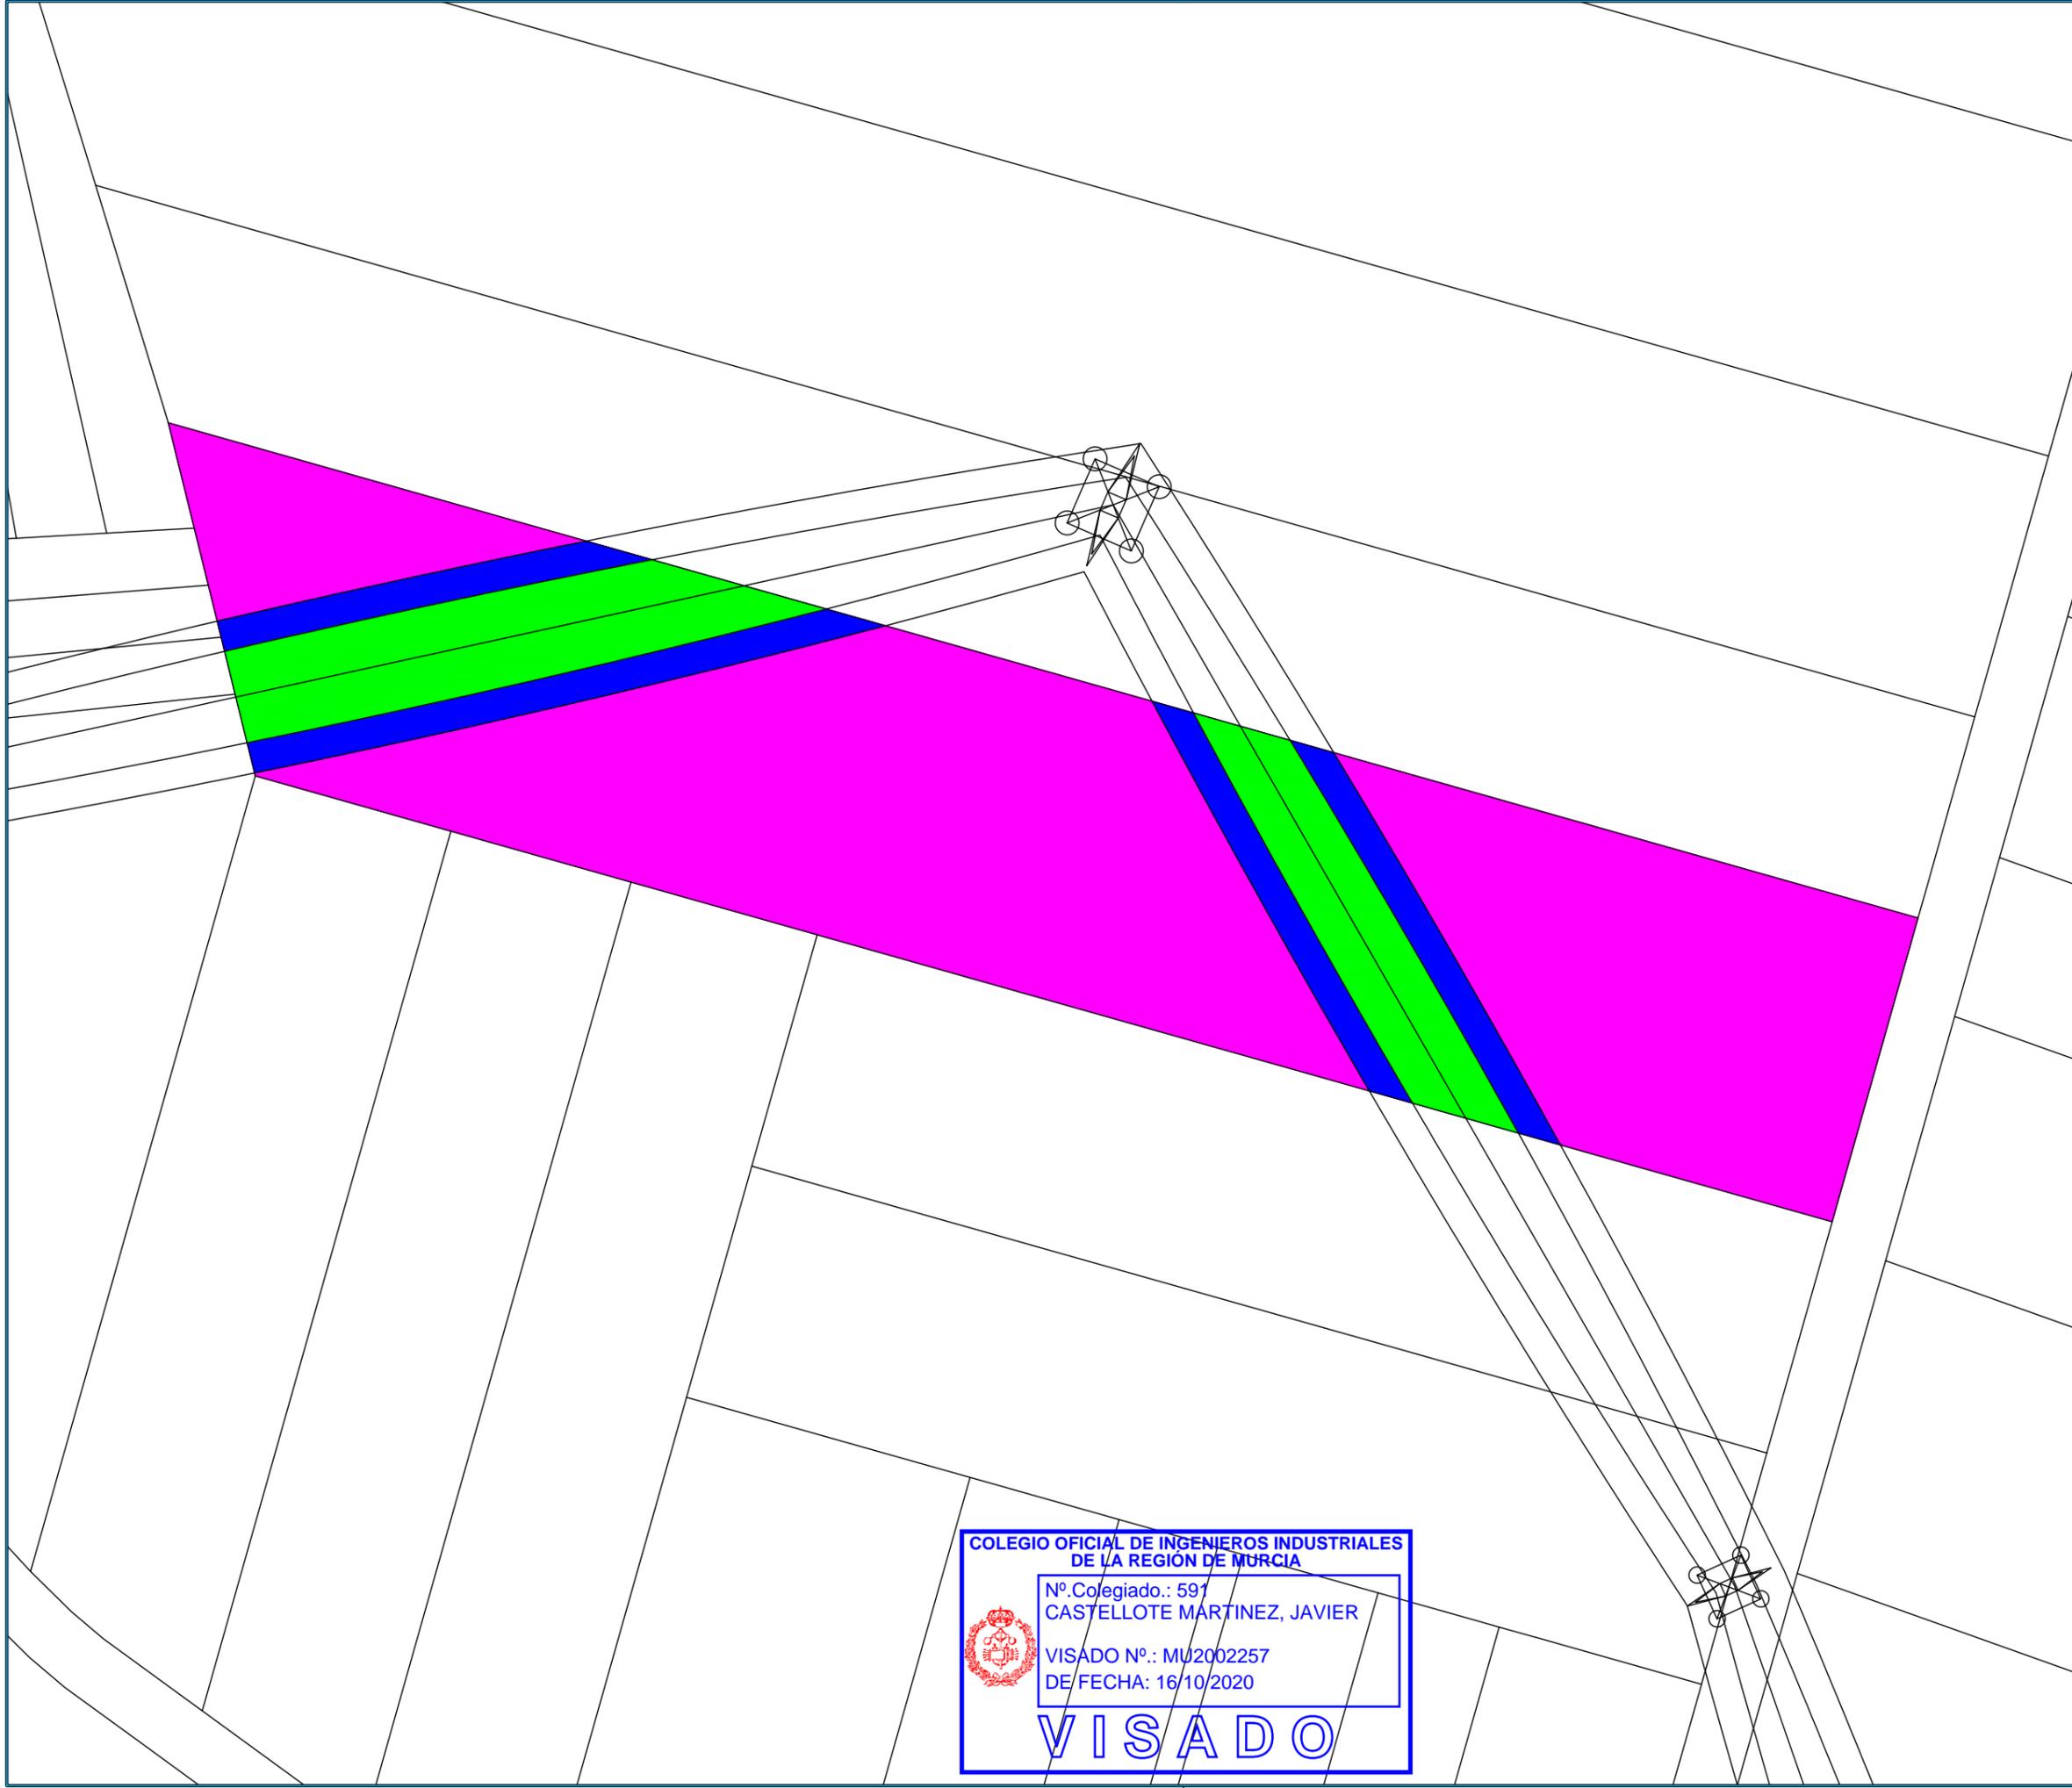

NOTAS:

VISADO
COII



16/10/2020
REGIÓN DE MURCIA
MU2002257

NORTE
↑
0°



S
180°

REF. CATASTRAL
24126A309000150000GD
Polígono 309 Parcela 15

LEYENDA

	EXPROPIACIÓN EN PLENO DOMINIO
	SUPERFICIE SERVIDUMBRE PERMANENTE DE PASO
	SUPERFICIE DE AFECCIÓN
	OCUPACIÓN TEMPORAL

DENOMINACIÓN

LONGITUD LINEA AEREA (m)	157.41
EXPROPIACIÓN EN PLENO DOMINIO (m²)	--
SUPERFICIE SERVIDUMBRE PERMANENTE DE PASO (m²)	2159.82
SUPERFICIE DE AFECCIÓN (m²)	3714.87
OCUPACIÓN TEMPORAL (m²)	14185.4

REV.	FECHA	DESCRIPCIÓN

REVISIONES

DISEÑADO	COMPROBADO	APROBADO	Vº Bº CLIENTE
JBD	JCC	JCM	SI

FECHA: **AGOSTO-2020** ESCALA(S): **1:1000**




Paseo del Club Deportivo 1. Edif 06 A, 1ª Planta.
Parque Empresarial La Finca.
Somosaguas, Pozuelo de Alarcón, Madrid
Tel.: +34 91 799 71 81

PROMOTOR: **ROBLE NEW ENERGY S.L.**

PROYECTO: **LÍNEA DE EVACUACIÓN LAAT 132 kV SET VILLAMECA I y II-SET EÓLICOS DE VILLAMECA**

SITUACIÓN: **T.M. BENAVIDES-QUINTANA DEL CASTILLO-VILLAMECA**

PLANO: **REF. CATASTRAL 24126A309000150000GD Polígono 309 Parcela 15**

PROY. Nº.	TAMAÑO	Nº PLANO	HOJA	REV.
01	A3	PA-36	36	


COLEGIO OFICIAL DE INGENIEROS INDUSTRIALES DE LA REGIÓN DE MURCIA

Nº Colegiado.: 591
CASTELLOTE MARTINEZ, JAVIER

VISADO Nº.: MU2002257
DE FECHA: 16/10/2020

VISADO

Documento visado electrónico con número: MU2002257

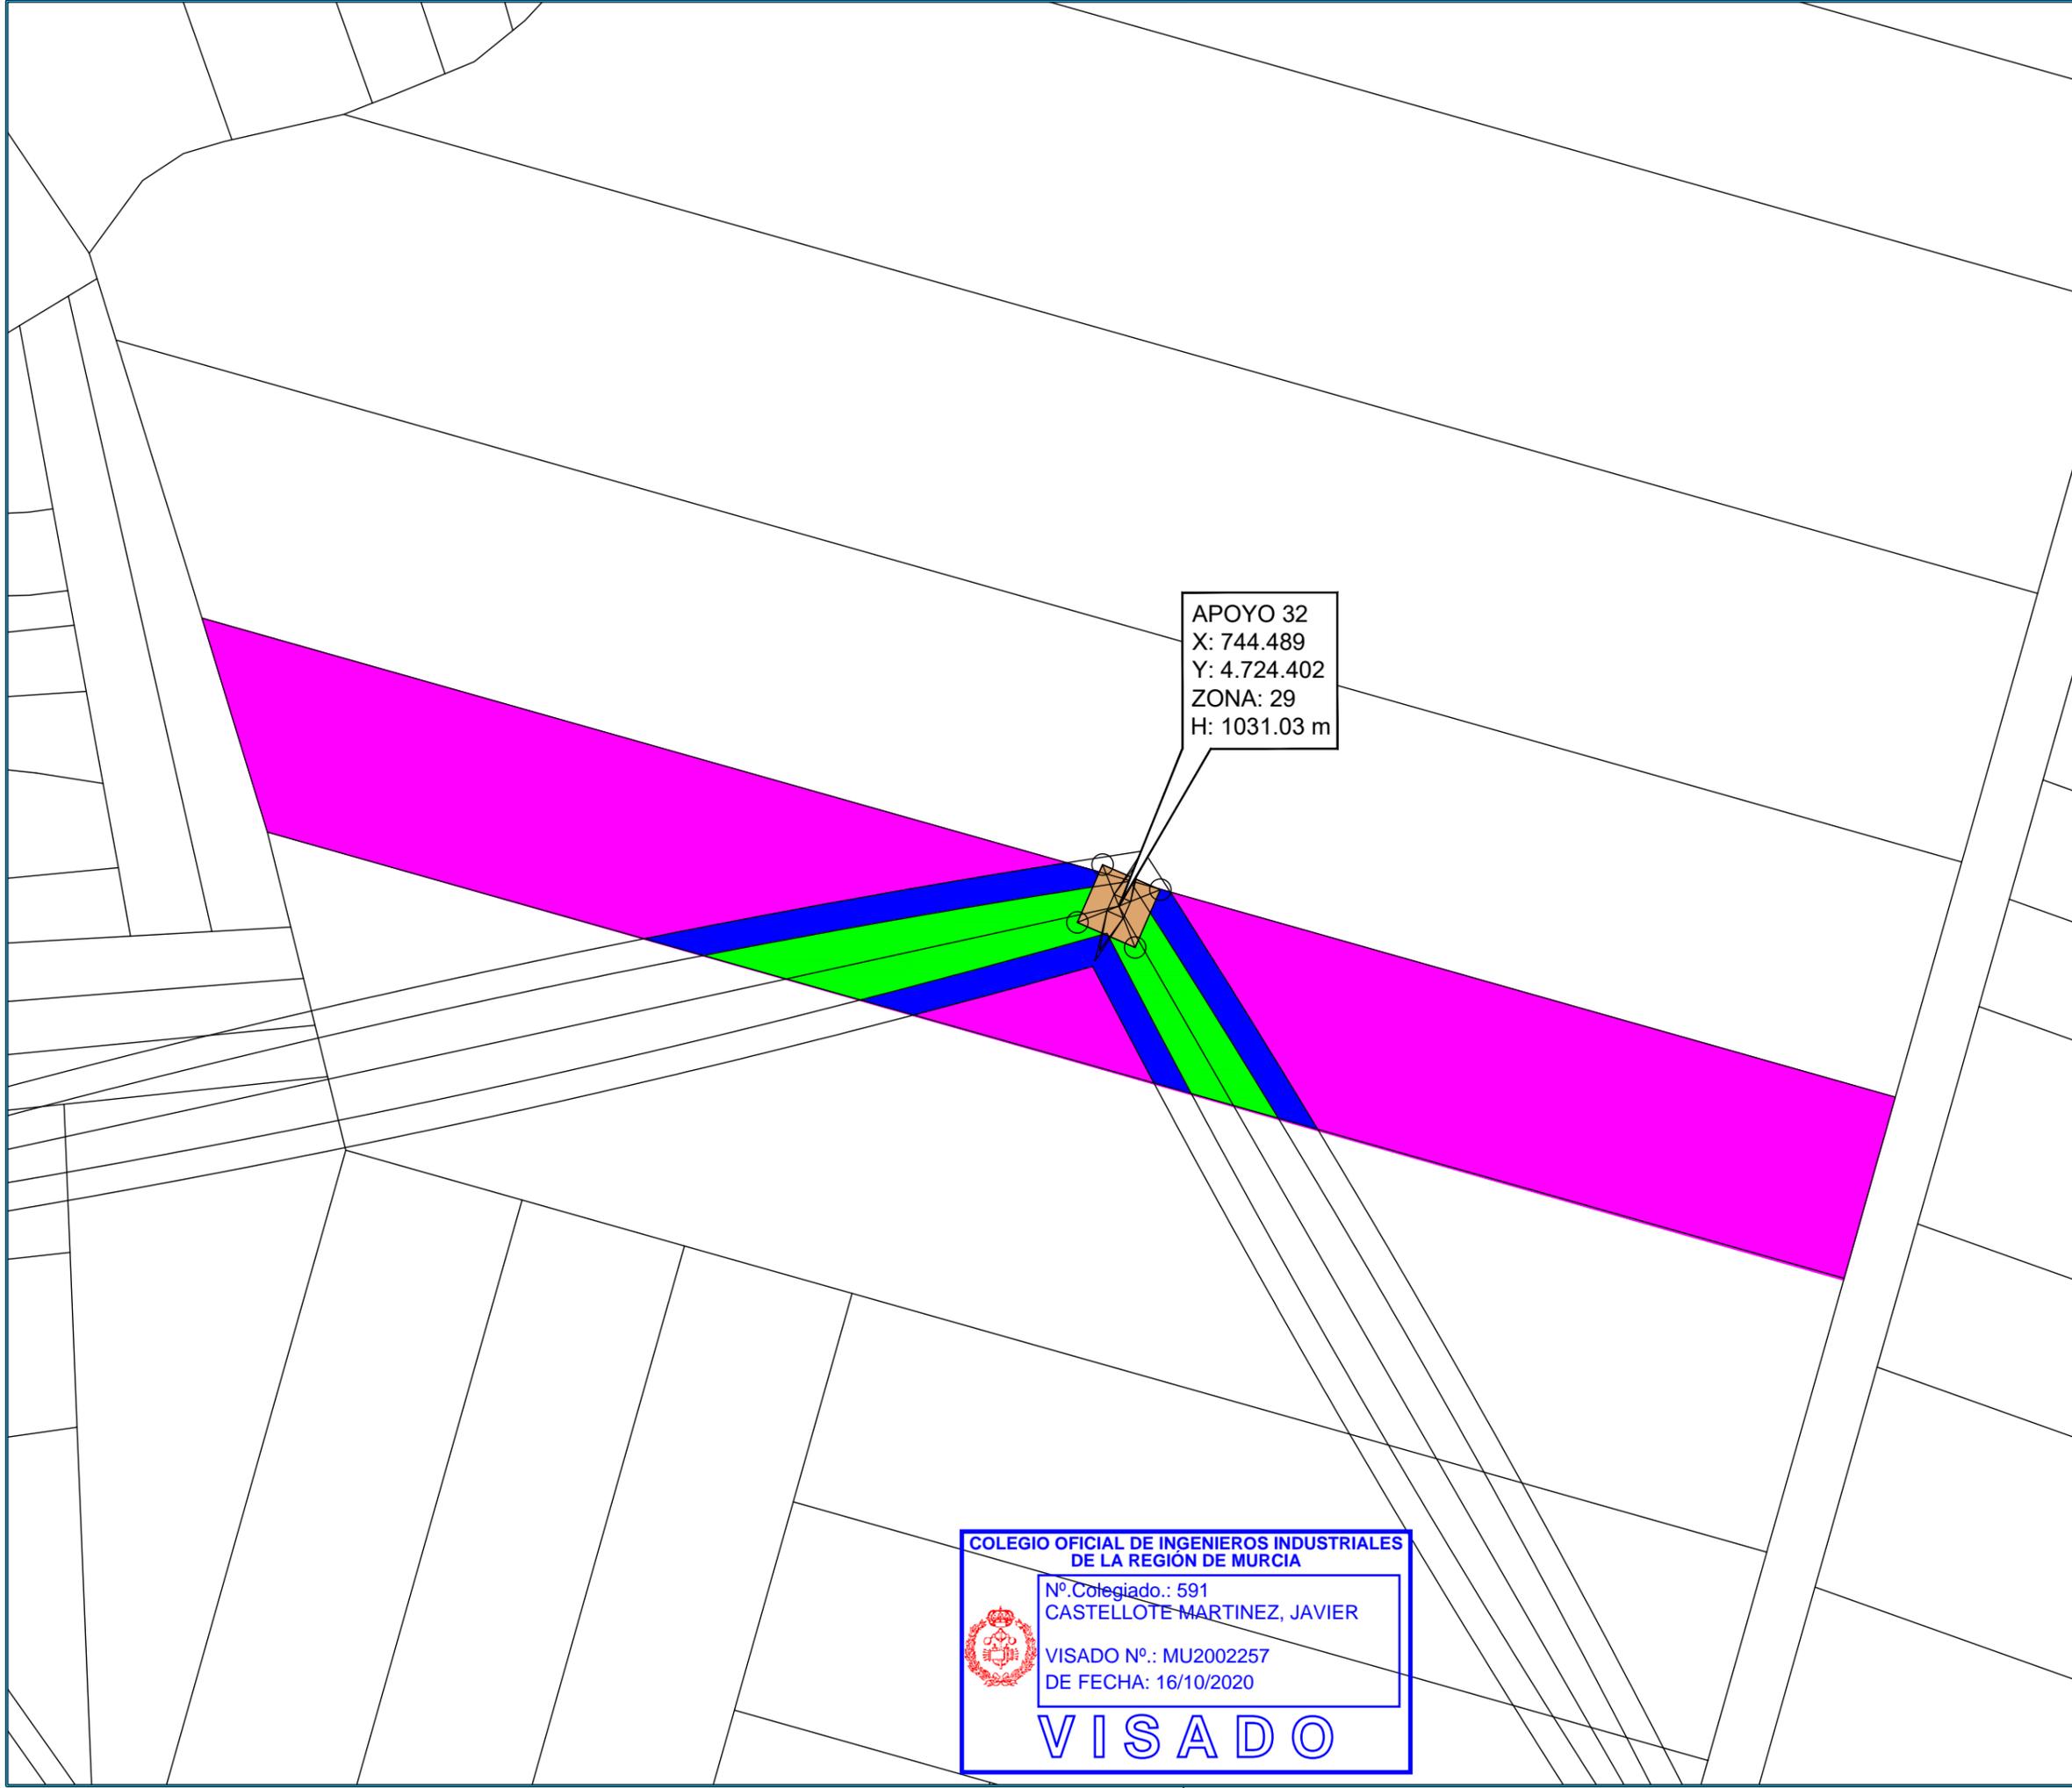

NOTAS:

VISADO
COII

NORTE
↑
0°

270° 180°

REF. CATASTRAL
24126A309000160000GX
Polígono 309 Parcela 16

LEYENDA

	EXPROPIACIÓN EN PLENO DOMINIO
	SUPERFICIE SERVIDUMBRE PERMANENTE DE PASO
	SUPERFICIE DE AFECCIÓN
	OCUPACIÓN TEMPORAL

DENOMINACIÓN

LONGITUD LINEA AEREA (m)	102.32
EXPROPIACIÓN EN PLENO DOMINIO (m²)	34.23
SUPERFICIE SERVIDUMBRE PERMANENTE DE PASO (m²)	1101.94
SUPERFICIE DE AFECCIÓN (m²)	2075.66
OCUPACIÓN TEMPORAL (m²)	10267.8

REV. FECHA DESCRIPCIÓN

REVISIONES

DISEÑADO	COMPROBADO	APROBADO	Vº Bº CLIENTE
JBD	JCC	JCM	SI

FECHA: AGOSTO-2020 ESCALA(S): 1:1000

Paseo del Club Deportivo 1. Edif 06 A, 1ª Planta.
Parque Empresarial La Finca.
Somosaguas, Pozuelo de Alarcón, Madrid
Tel.: +34 91 799 71 81

PROMOTOR: ROBLE NEW ENERGY S.L.

PROYECTO: LÍNEA DE EVACUACIÓN LAAT 132 kV SET VILLAMECA I y II-SET EÓLICOS DE VILLAMECA

SITUACIÓN: T.M. BENAVIDES-QUINTANA DEL CASTILLO-VILLAMEJIL

PLANO: REF. CATASTRAL 24126A309000160000GX Polígono 309 Parcela 16

PROY. Nº.	TAMAÑO	Nº PLANO	HOJA	REV.
01	A3	PA-37	37	

APOYO 32
X: 744.489
Y: 4.724.402
ZONA: 29
H: 1031.03 m


COLEGIO OFICIAL DE INGENIEROS INDUSTRIALES DE LA REGIÓN DE MURCIA

Nº Colegiado.: 591
CASTELLOTE MARTINEZ, JAVIER

VISADO Nº.: MU2002257
DE FECHA: 16/10/2020

VISADO

Documento visado electrónicamente con número: MU2002257

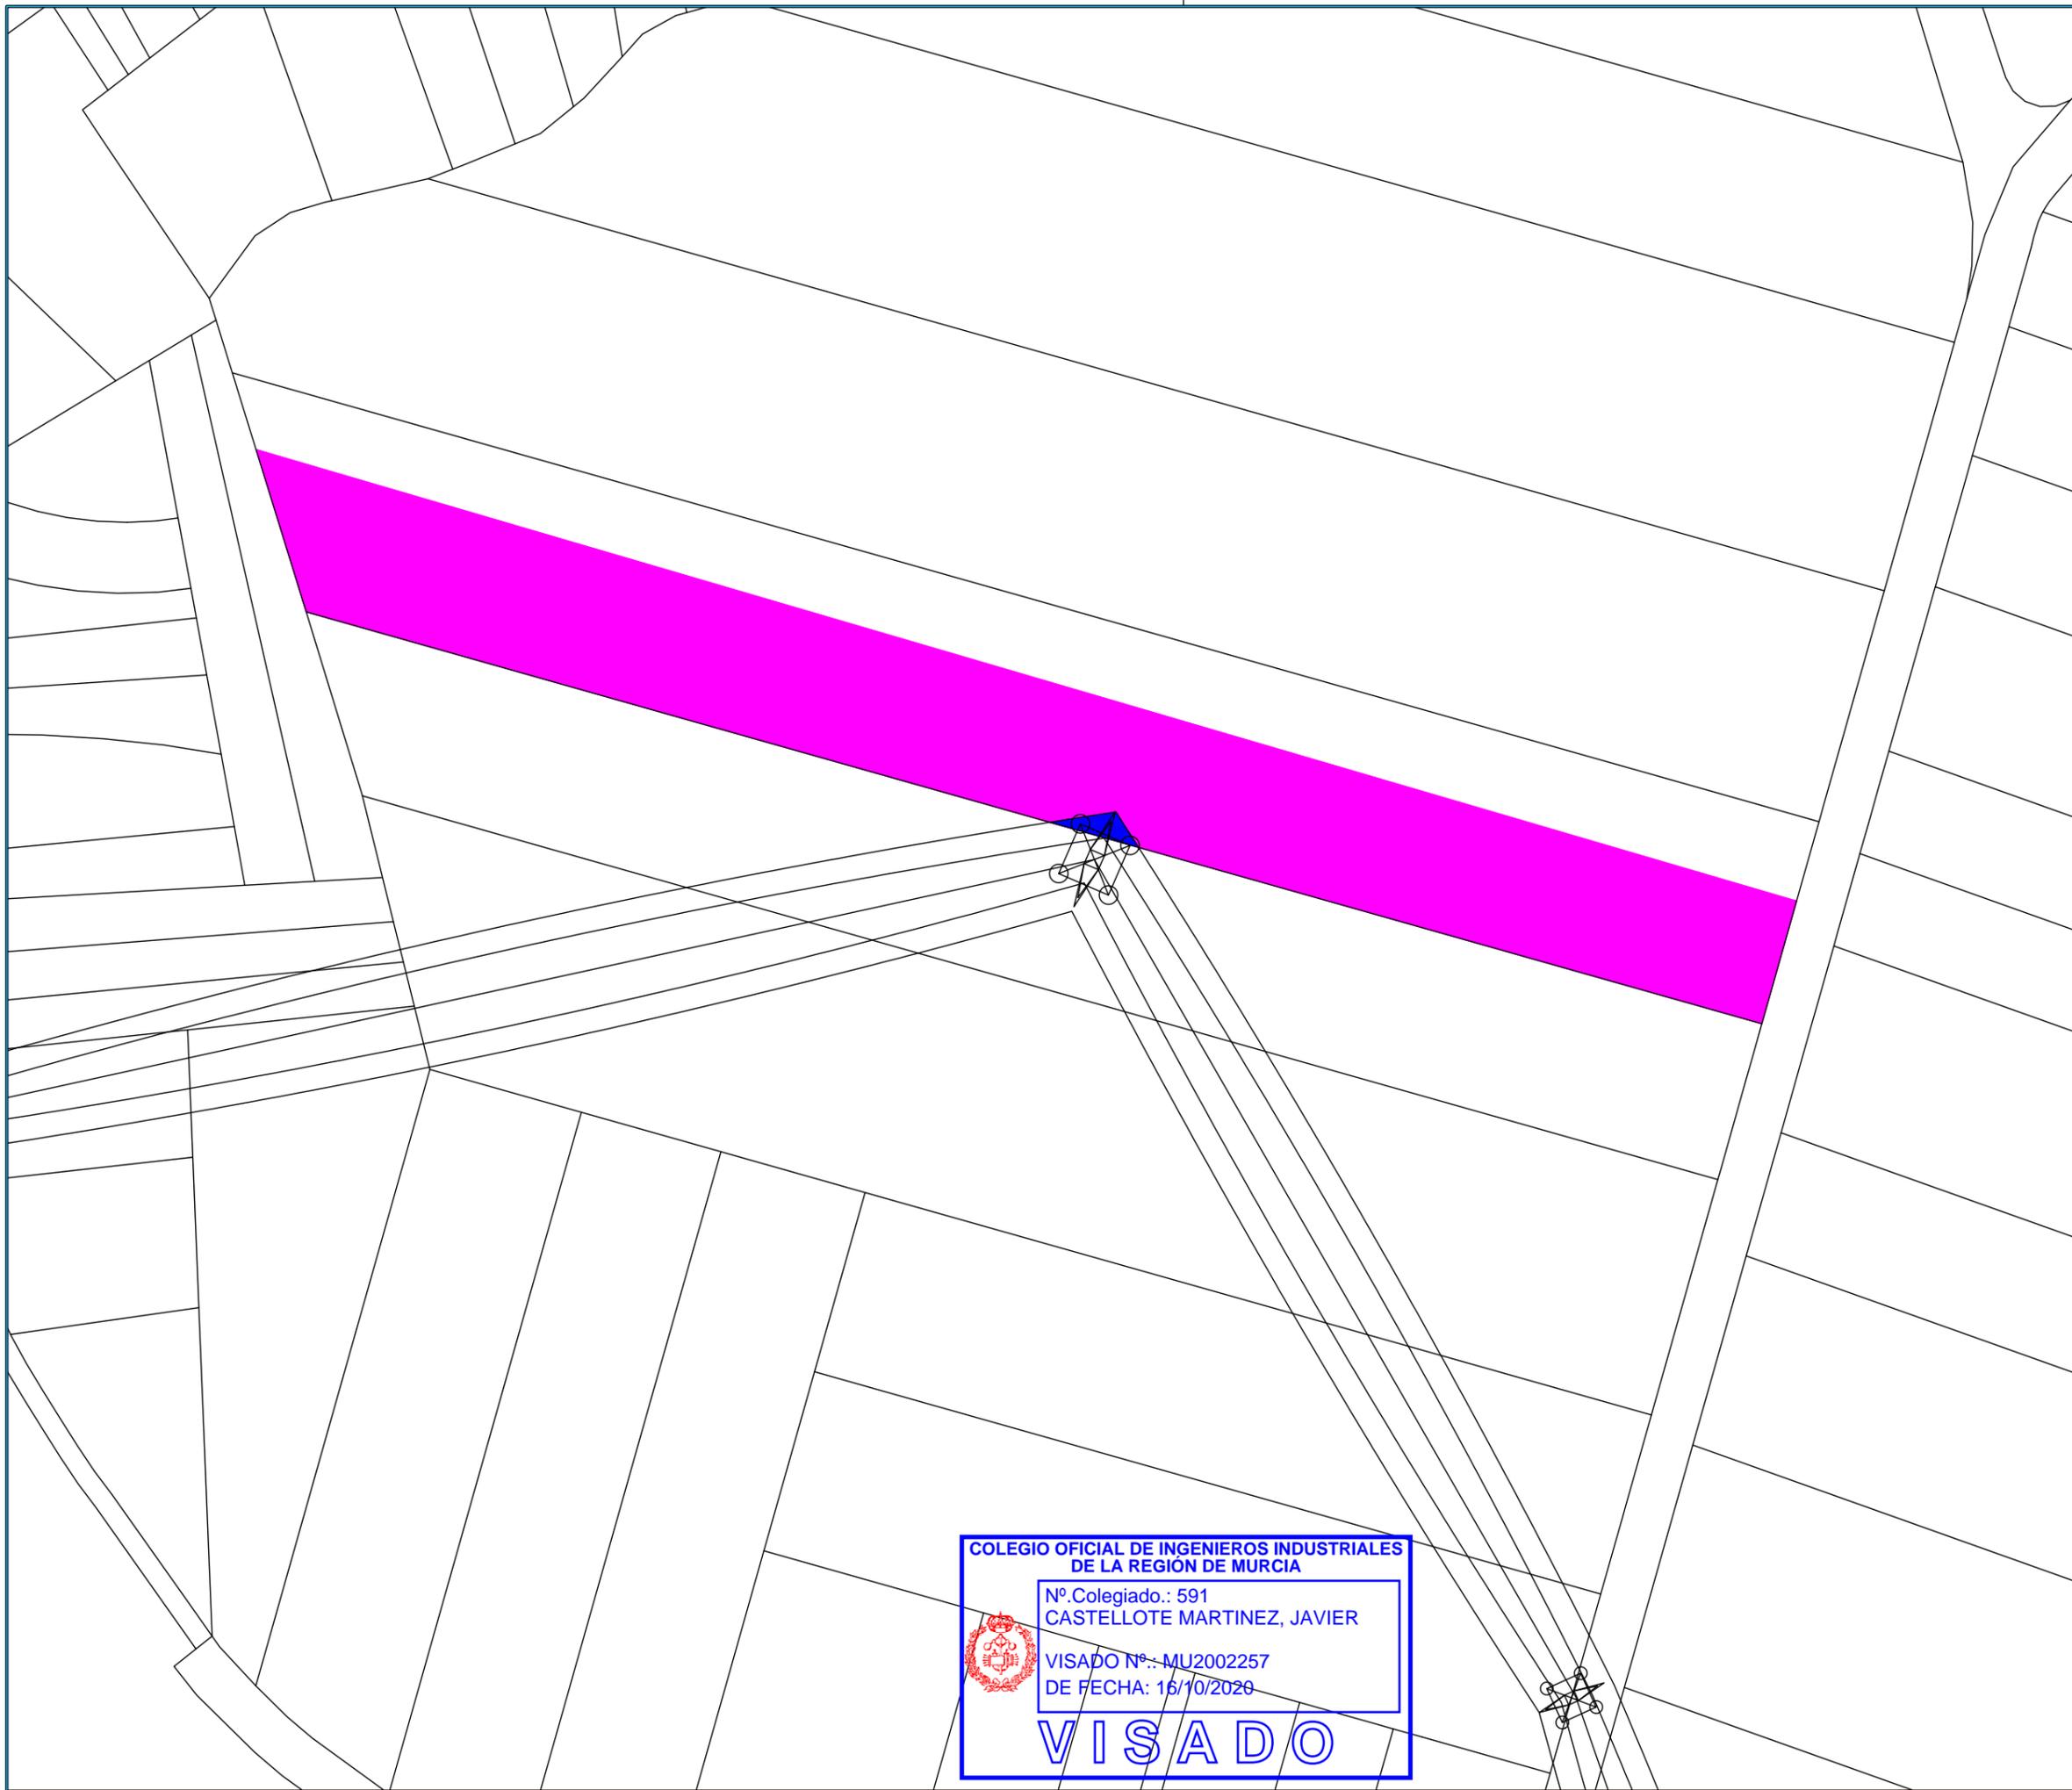

NOTAS:

VISADO
COII

16/10/2020

NORTE
↑
0°

270° NO
O
S-O S
180° S
S-E
90° E

REGIÓN DE MURCIA
MU2002257

REF. CATASTRAL
24126A309000170000GI
Polígono 309 Parcela 17

LEYENDA

	EXPROPIACIÓN EN PLENO DOMINIO
	SUPERFICIE SERVIDUMBRE PERMANENTE DE PASO
	SUPERFICIE DE AFECCIÓN
	OCUPACIÓN TEMPORAL

DENOMINACIÓN

LONGITUD LINEA AEREA (m)	--
EXPROPIACIÓN EN PLENO DOMINIO (m²)	--
SUPERFICIE SERVIDUMBRE PERMANENTE DE PASO (m²)	--
SUPERFICIE DE AFECCIÓN (m²)	55.87
OCUPACIÓN TEMPORAL (m²)	9101.77

REV.	FECHA	DESCRIPCIÓN

REVISIONES

DISEÑADO	COMPROBADO	APROBADO	Vº Bº CLIENTE
JBD	JCC	JCM	SI

FECHA: AGOSTO-2020 ESCALA(S): S/E

Progressum Energy Developments

INGENIERÍA MURCIANA S.L.

Paseo del Club Deportivo 1. Edif 06 A, 1ª Planta.
Parque Empresarial La Finca.
Somosaguas, Pozuelo de Alarcón, Madrid
Tel.: +34 91 799 71 81

PROMOTOR: ROBLE NEW ENERGY S.L.

PROYECTO: LÍNEA DE EVACUACIÓN LAAT 132 kV
SET VILLAMECA I y II-SET EÓLICOS DE VILLAMECA

SITUACIÓN: T.M. BENAVIDES-QUINTANA DEL CASTILLO-VILLAMEJIL

PLANO: REF. CATASTRAL
24126A309000170000GI
Polígono 309 Parcela 17

PROY. Nº.	TAMAÑO	Nº PLANO	HOJA	REV.
01	A3	PA-38	38	


COLEGIO OFICIAL DE INGENIEROS INDUSTRIALES DE LA REGIÓN DE MURCIA

Nº Colegiado.: 591
CASTELLOTE MARTINEZ, JAVIER

VISADO Nº.: MU2002257
DE FECHA: 16/10/2020

VISADO

Documento visado electrónicamente con número: MU2002257

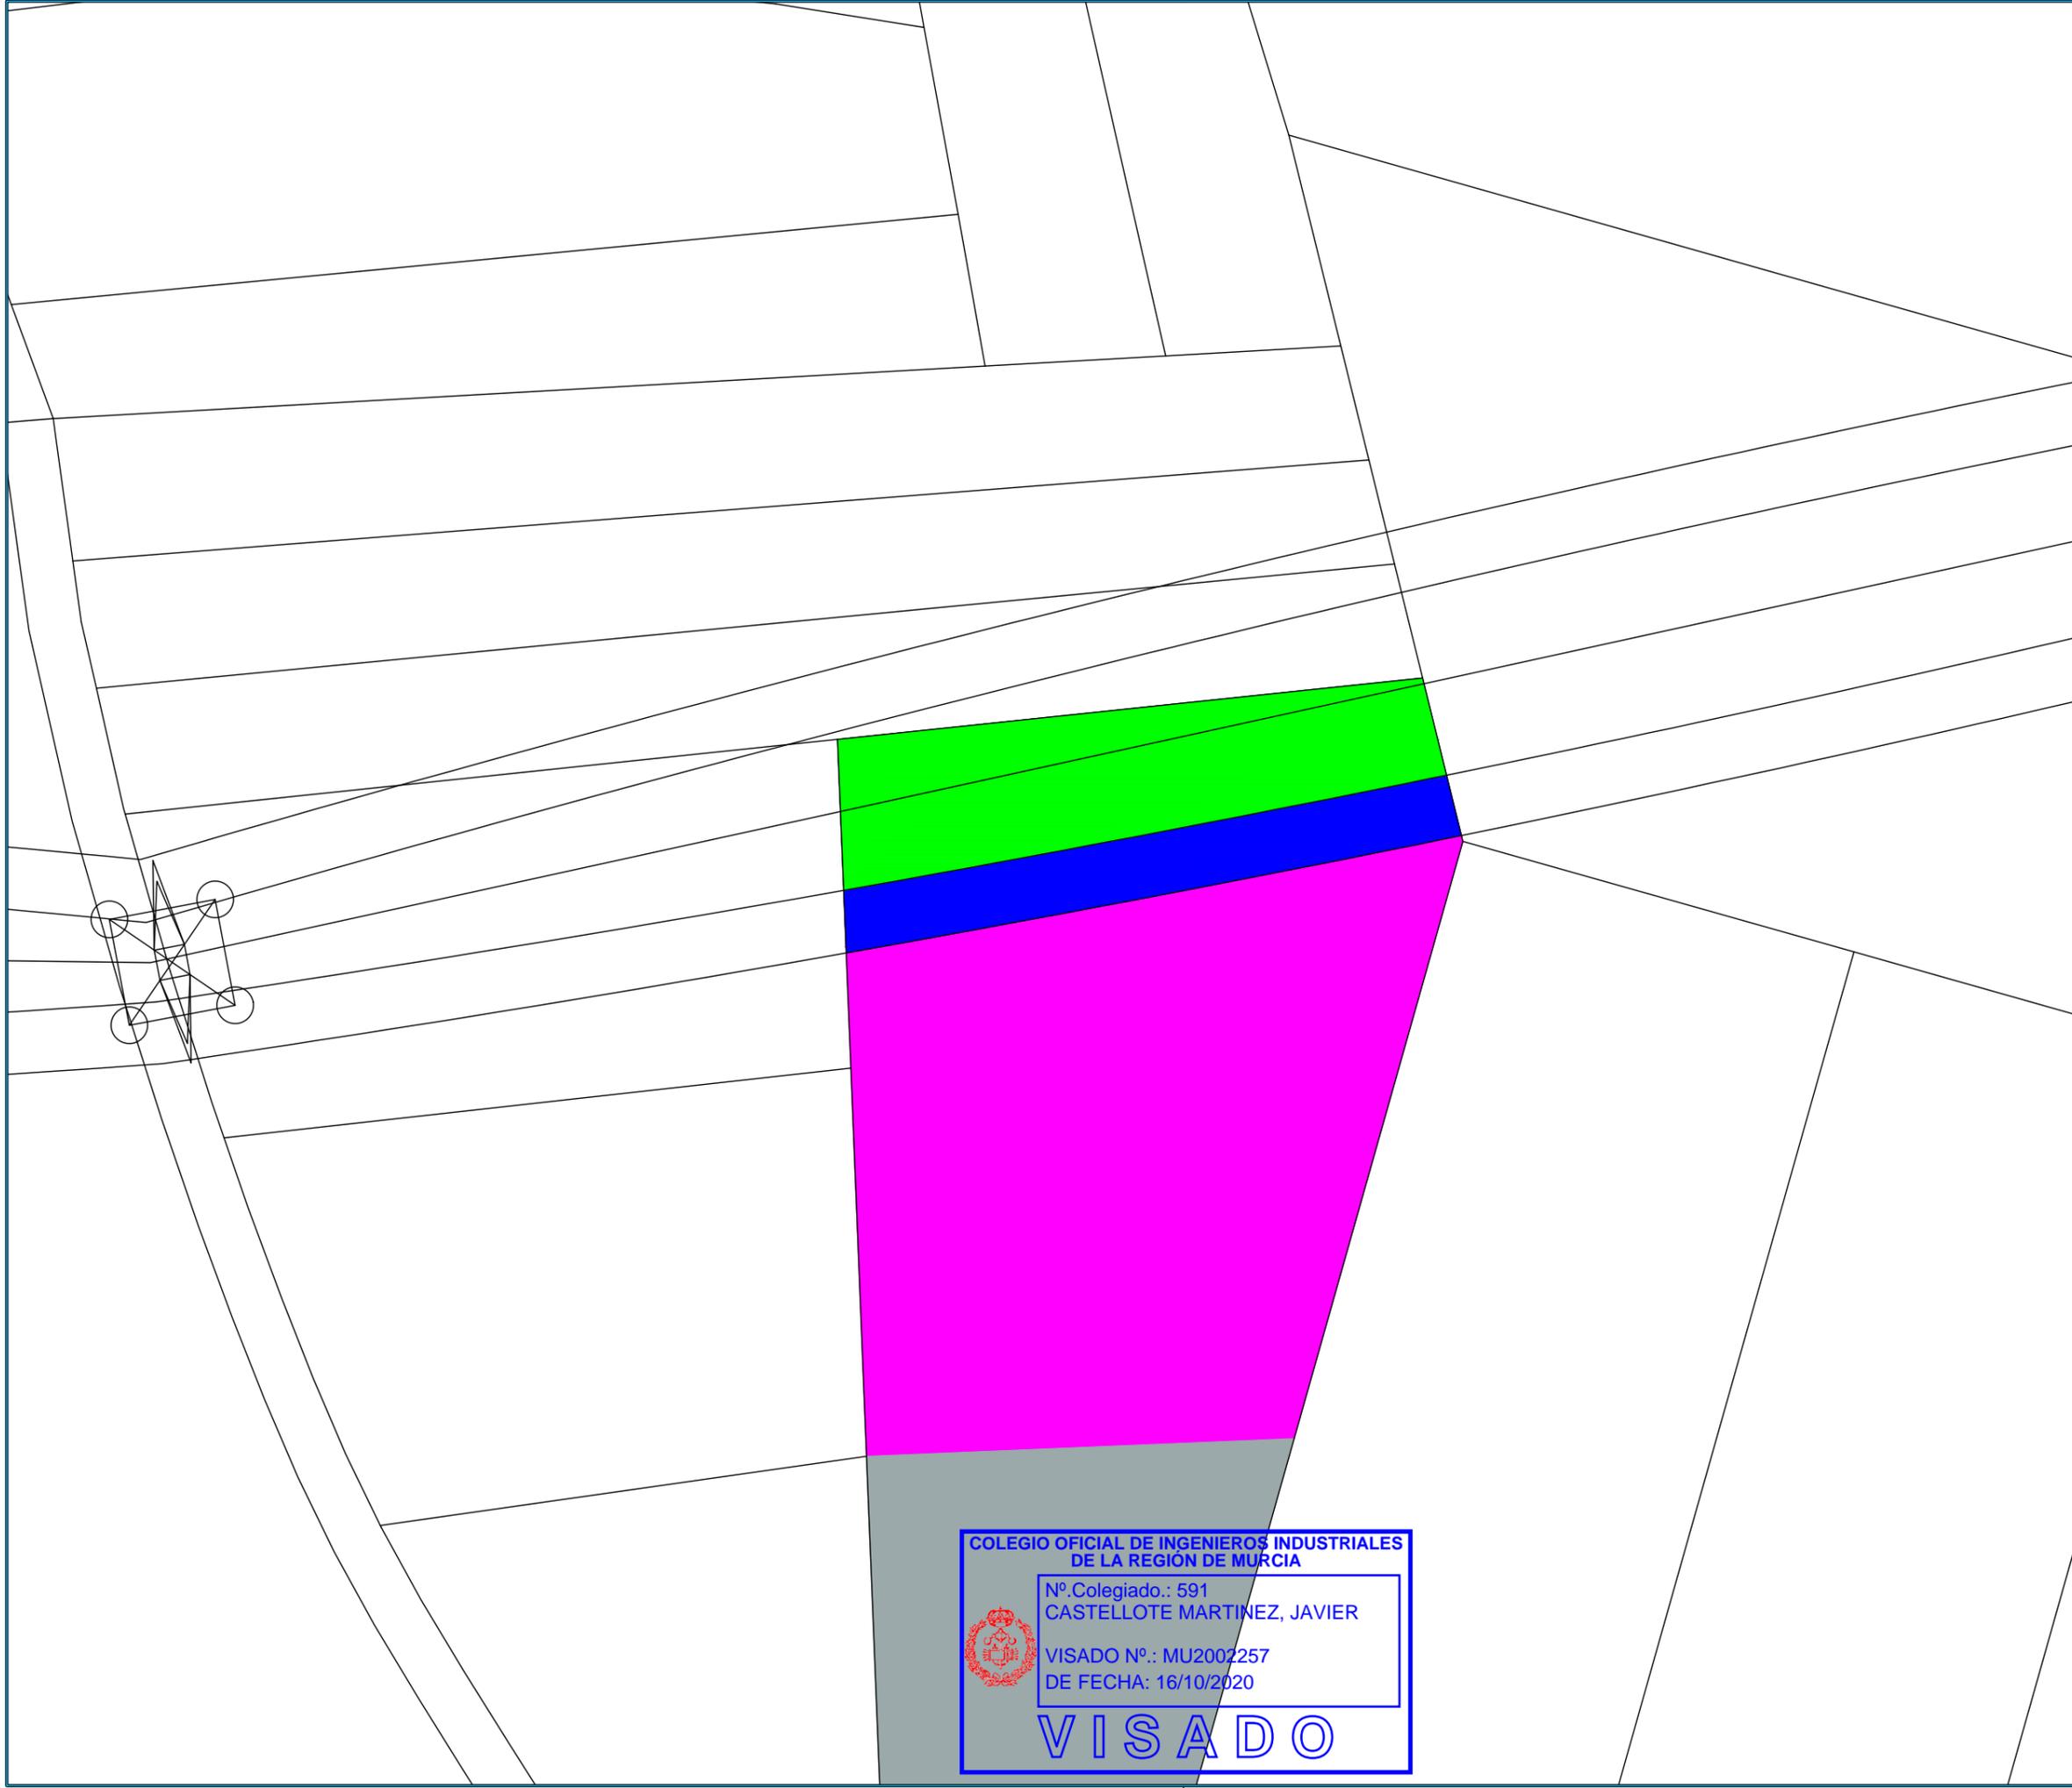


NOTAS:

VISADO
COII



16/10/2020
REGION DE MURCIA
MU2002257

NORTE
↑
0°

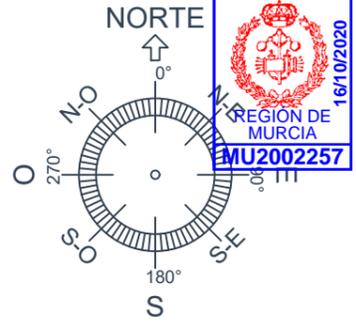

S
180°

REF. CATASTRAL
24126A309000020000GG
Polígono 309 Parcela 2

LEYENDA

	EXPROPIACIÓN EN PLENO DOMINIO
	SUPERFICIE SERVIDUMBRE PERMANENTE DE PASO
	SUPERFICIE DE AFECCIÓN
	OCUPACIÓN TEMPORAL

DENOMINACIÓN

LONGITUD LINEA AEREA (m)	48.45
EXPROPIACIÓN EN PLENO DOMINIO (m²)	--
SUPERFICIE SERVIDUMBRE PERMANENTE DE PASO (m²)	492.81
SUPERFICIE DE AFECCIÓN (m²)	742.76
OCUPACIÓN TEMPORAL (m²)	2584.49

REV.	FECHA	DESCRIPCIÓN

REVISIONES

DISEÑADO	COMPROBADO	APROBADO	Vº Bº CLIENTE
JBD	JCC	JCM	SI

FECHA: AGOSTO-2020 ESCALA(S): 1:500



Progressum
Energy Developments



INGENIERÍA MURCIANA S.L.

Paseo del Club Deportivo 1. Edif 06 A, 1ª Planta.
Parque Empresarial La Finca.
Somosaguas, Pozuelo de Alarcón, Madrid
Tel.: +34 91 799 71 81

PROMOTOR: ROBLE NEW ENERGY S.L.

PROYECTO: LÍNEA DE EVACUACIÓN LAAT 132 kV
SET VILLAMECA I y II-SET EÓLICOS DE VILLAMECA

SITUACIÓN: T.M. BENAVIDES-QUINTANA DEL CASTILLO-VILLAMEJIL

PLANO: REF. CATASTRAL
24126A309000020000GG
Polígono 309 Parcela 2

PROY. N°.	TAMAÑO	N° PLANO	HOJA	REV.
01	A3	PA-39	39	


COLEGIO OFICIAL DE INGENIEROS INDUSTRIALES DE LA REGION DE MURCIA

Nº Colegiado.: 591
CASTELLOTE MARTINEZ, JAVIER

VISADO Nº.: MU2002257
DE FECHA: 16/10/2020

VISADO

Documento visado electrónico con número: MU2002257

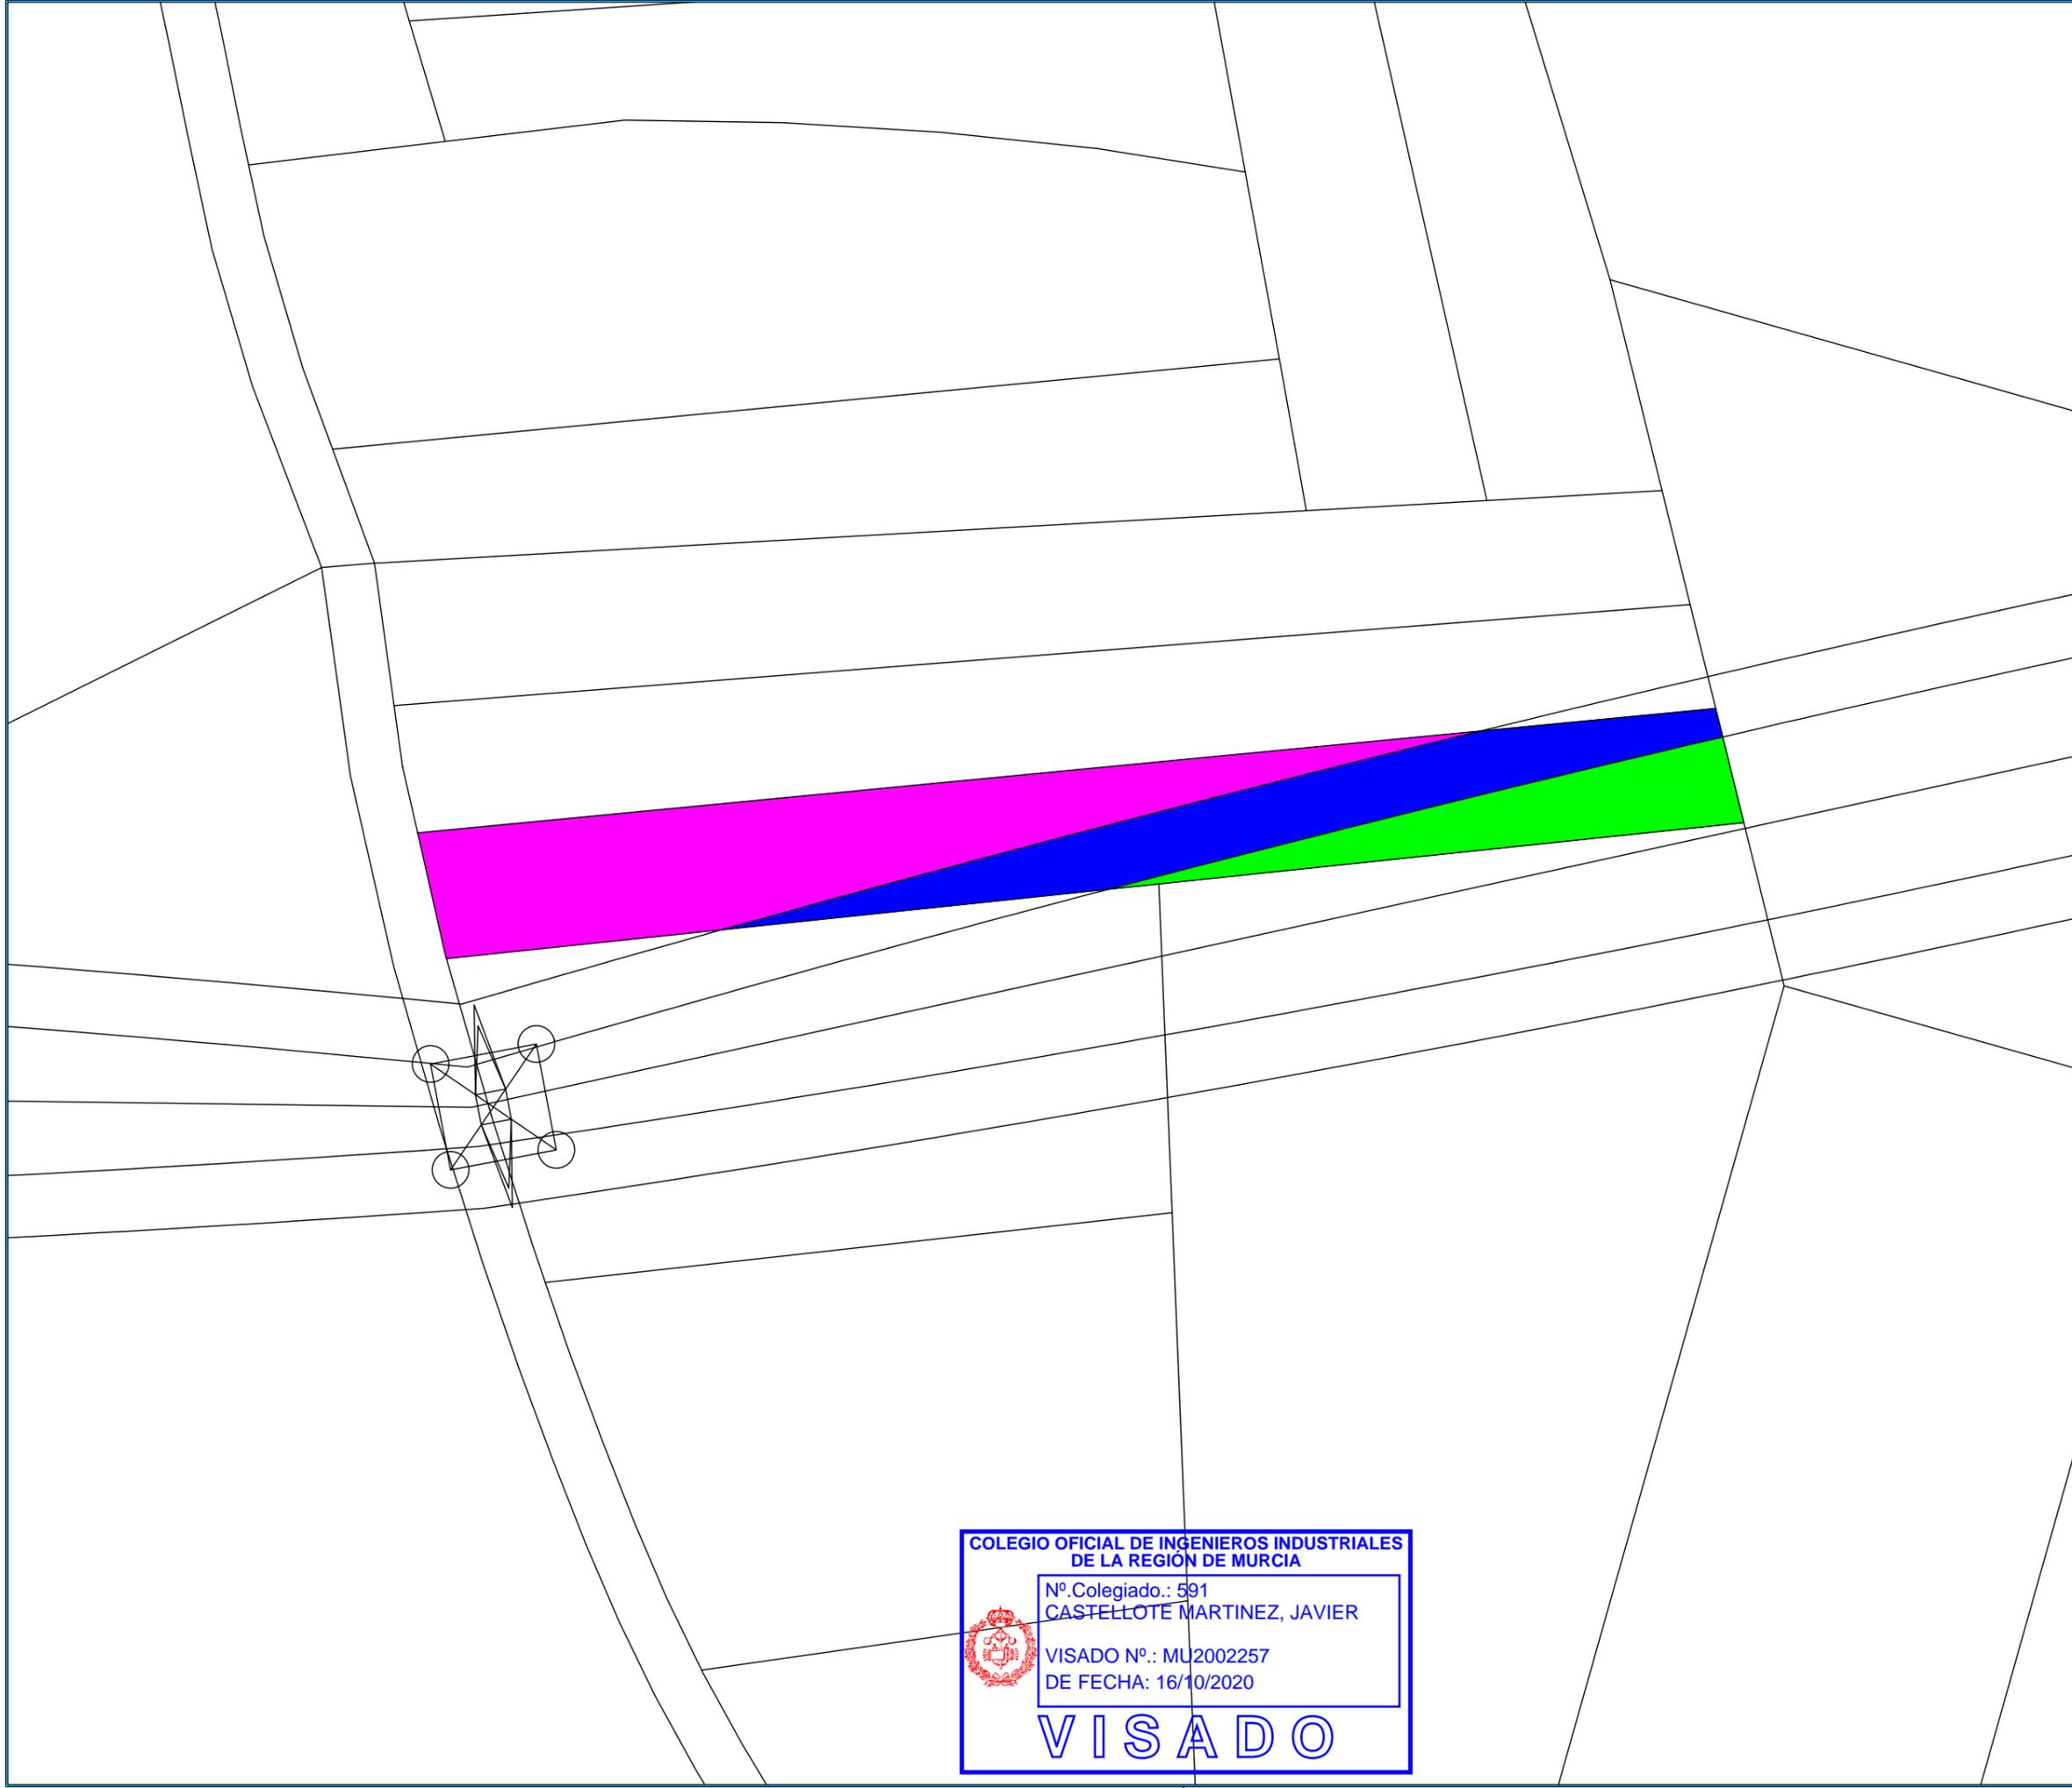


NOTAS:

VISADO
COII



16/10/2020
REGIÓN DE MURCIA
MU2002257

NORTE
↑
0°

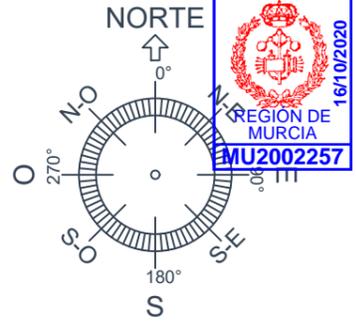

S
180°

REF. CATASTRAL
24126A066001360000AQ
Polígono 66 Parcela 136

LEYENDA

	EXPROPIACIÓN EN PLENO DOMINIO
	SUPERFICIE SERVIDUMBRE PERMANENTE DE PASO
	SUPERFICIE DE AFECCIÓN
	OCUPACIÓN TEMPORAL

DENOMINACIÓN

LONGITUD LINEA AEREA (m)	51.37
EXPROPIACIÓN EN PLENO DOMINIO (m²)	-
SUPERFICIE SERVIDUMBRE PERMANENTE DE PASO (m²)	187
SUPERFICIE DE AFECCIÓN (m²)	495.72
OCUPACIÓN TEMPORAL (m²)	1034.11

REV.	FECHA	DESCRIPCIÓN	
REVISIONES			
DISEÑADO	COMPROBADO	APROBADO	Vº Bº CLIENTE
JBD	JCC	JCM	SI

FECHA: AGOSTO-2020 ESCALA(S): 1:500



Progressum
Energy Developments



INGENIERÍA MURCIANA S.L.

Paseo del Club Deportivo 1. Edif 06 A, 1ª Planta.
Parque Empresarial La Finca.
Somosaguas, Pozuelo de Alarcón, Madrid
Tel.: +34 91 799 71 81

PROMOTOR: ROBLE NEW ENERGY S.L.

PROYECTO: LÍNEA DE EVACUACIÓN LAAT 132 kV
SET VILLAMECA I y II-SET EÓLICOS DE VILLAMECA

SITUACIÓN: T.M. BENAVIDES-QUINTANA DEL CASTILLO-VILLAMEJIL

PLANO: REF. CATASTRAL
24126A066001360000AQ
Polígono 66 Parcela 136

PROY. N°.	TAMAÑO	N° PLANO	HOJA	REV.
01	A3	PA-40	40	


COLEGIO OFICIAL DE INGENIEROS INDUSTRIALES DE LA REGIÓN DE MURCIA

Nº Colegiado.: 591
CASTELLOTE MARTINEZ, JAVIER

VISADO Nº.: MU2002257
DE FECHA: 16/10/2020

VISADO

Documento visado electrónicamente con número: MU2002257

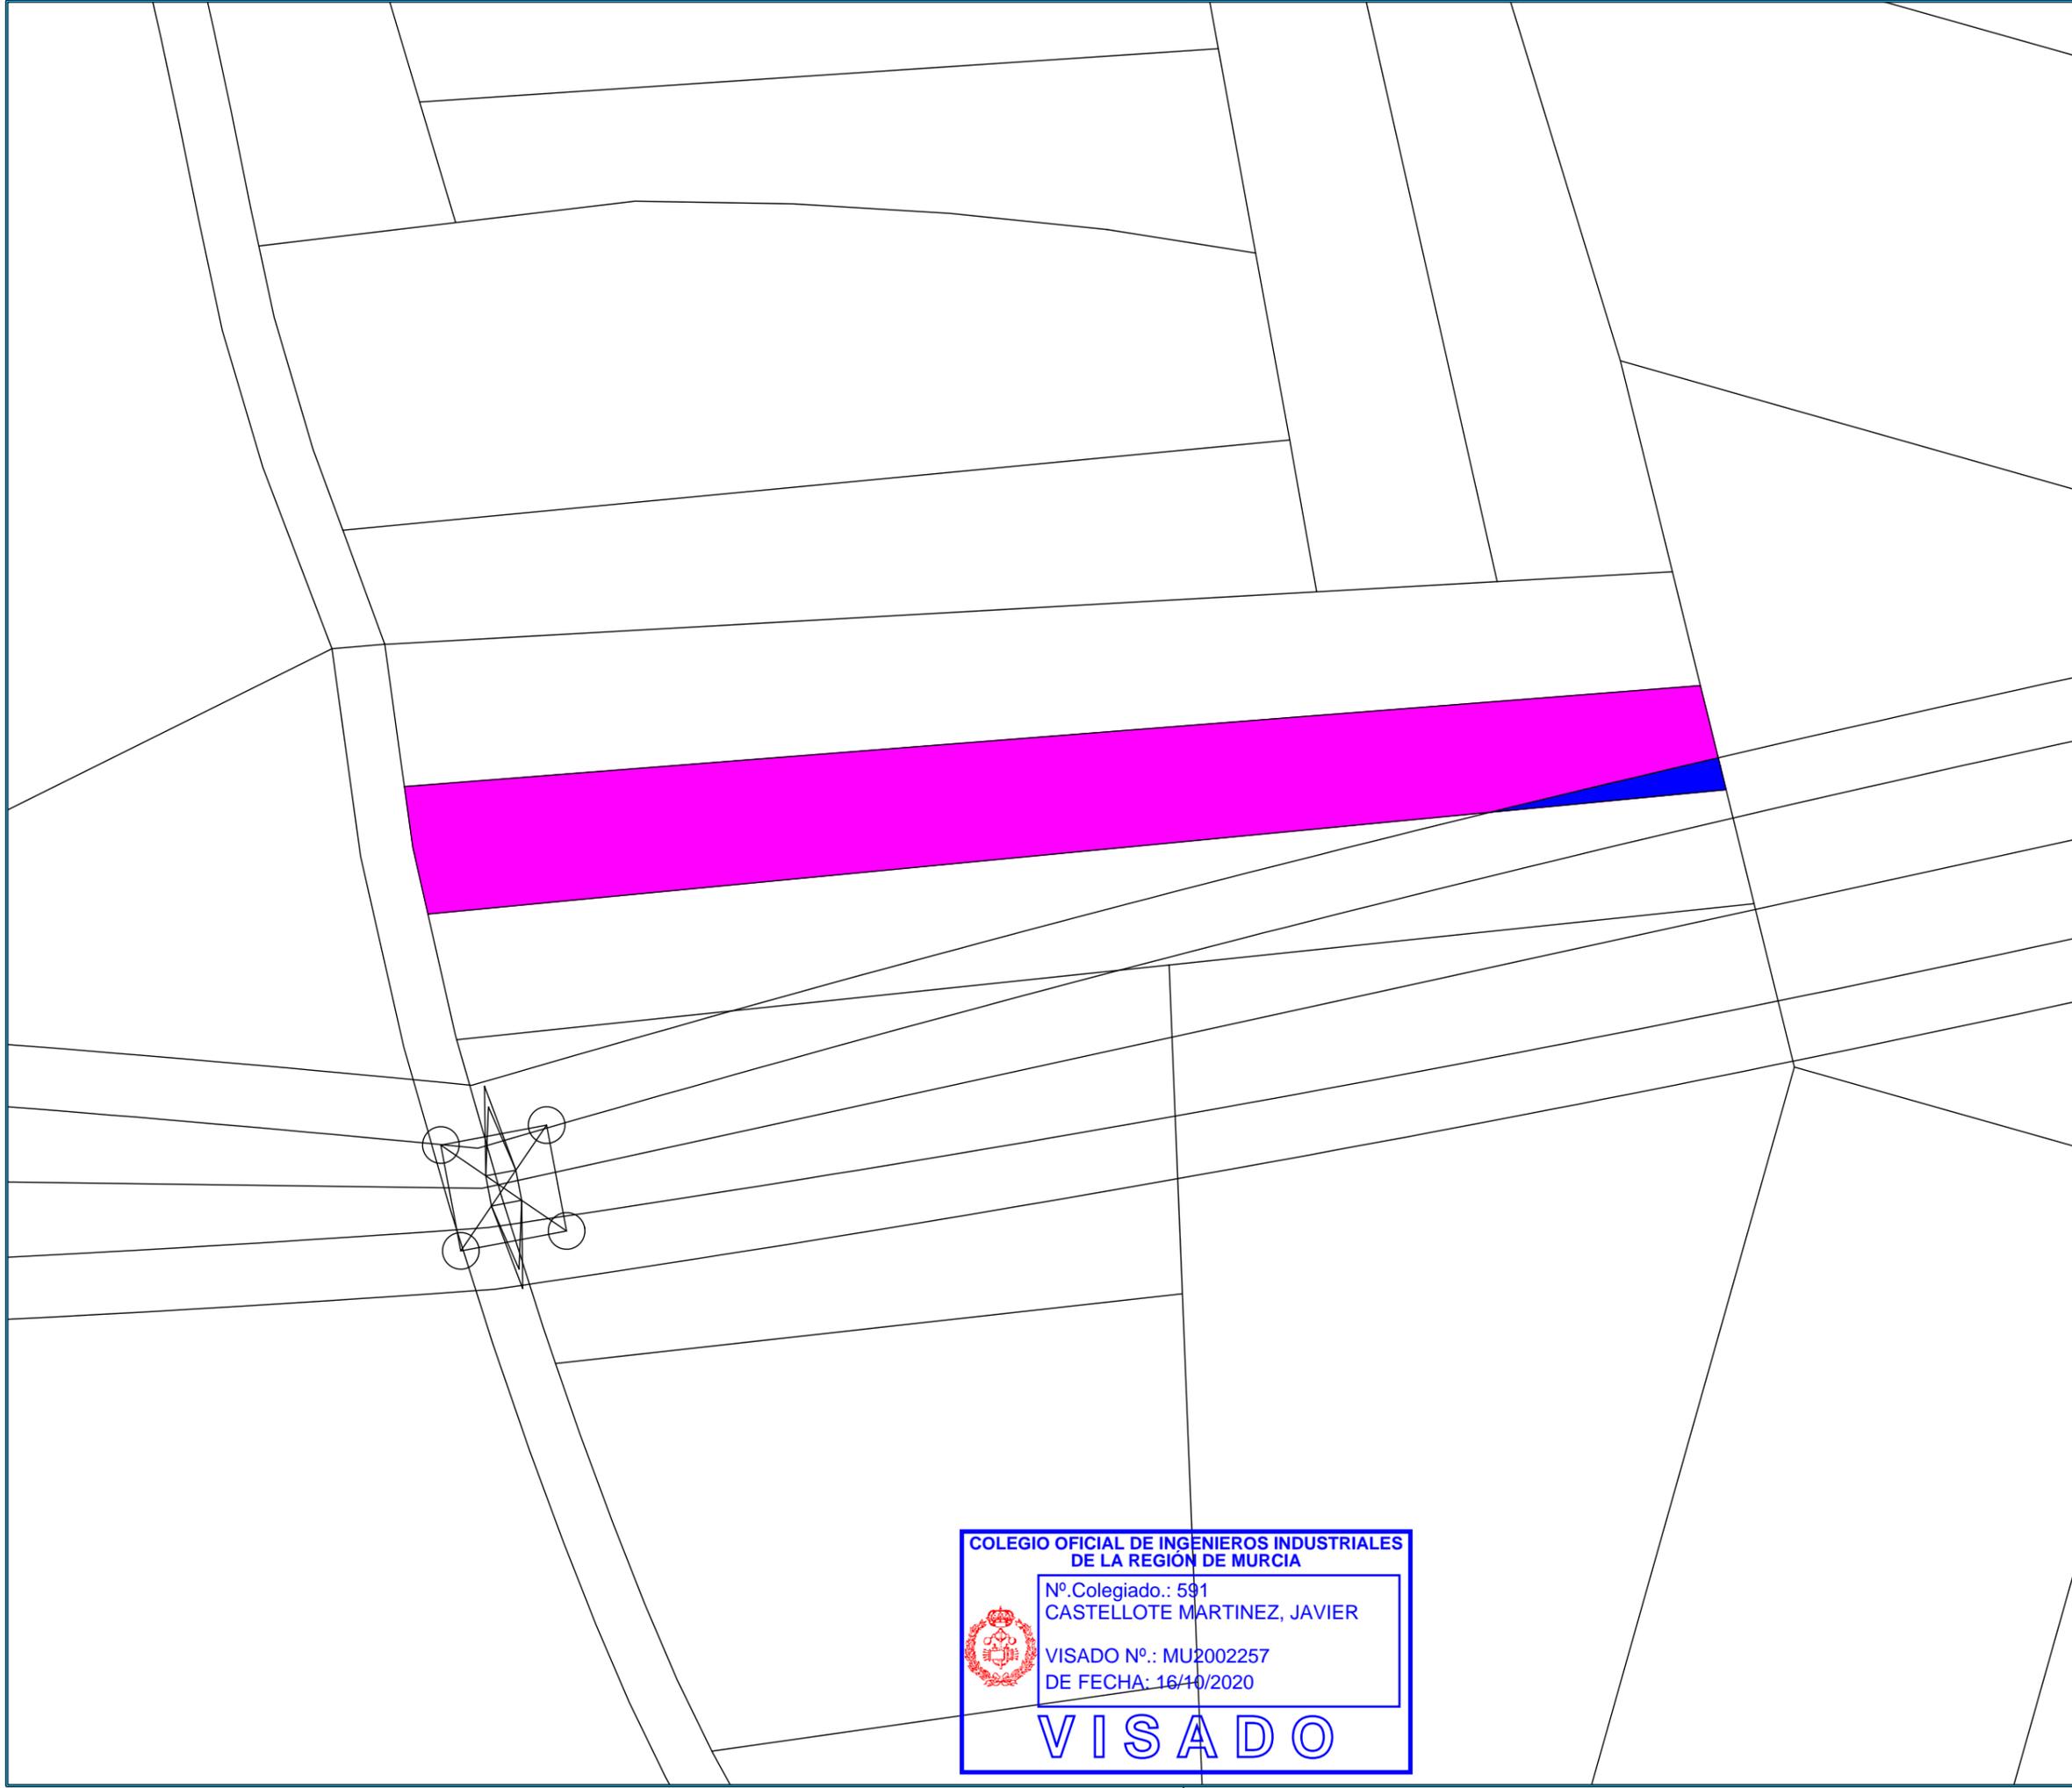

NOTAS:

VISADO
COII

16/10/2020

REGIÓN DE MURCIA
MU2002257

NORTE
↑
0°

N O
270°

S O S E
180°

S

REF. CATASTRAL
24126A066001350000AG
Polígono 66 Parcela 135

LEYENDA

	EXPROPIACIÓN EN PLENO DOMINIO
	SUPERFICIE SERVIDUMBRE PERMANENTE DE PASO
	SUPERFICIE DE AFECCIÓN
	OCUPACIÓN TEMPORAL

DENOMINACIÓN

LONGITUD LINEA AEREA (m)	--
EXPROPIACIÓN EN PLENO DOMINIO (m²)	--
SUPERFICIE SERVIDUMBRE PERMANENTE DE PASO (m²)	--
SUPERFICIE DE AFECCIÓN (m²)	25.2
OCUPACIÓN TEMPORAL (m²)	993.7

REV.	FECHA	DESCRIPCIÓN

REVISIONES

DISEÑADO	COMPROBADO	APROBADO	Vº Bº CLIENTE
JBD	JCC	JCM	SI

FECHA: AGOSTO-2020 ESCALA(S): 1:500

Progressum Energy Developments

INGENIERÍA MURCIANA S.L.

Paseo del Club Deportivo 1. Edif 06 A, 1ª Planta.
Parque Empresarial La Finca.
Somosaguas, Pozuelo de Alarcón, Madrid
Tel.: +34 91 799 71 81

PROMOTOR: ROBLE NEW ENERGY S.L.

PROYECTO: LÍNEA DE EVACUACIÓN LAAT 132 kV
SET VILLAMECA I y II-SET EÓLICOS DE VILLAMECA

SITUACIÓN: T.M. BENAVIDES-QUINTANA DEL CASTILLO-VILLAMEJIL

PLANO: REF. CATASTRAL
24126A066001350000AG
Polígono 66 Parcela 135

PROY. N°.	TAMAÑO	N° PLANO	HOJA	REV.
01	A3	PA-41	41	


COLEGIO OFICIAL DE INGENIEROS INDUSTRIALES DE LA REGIÓN DE MURCIA

Nº Colegiado.: 591
CASTELLOTE MARTINEZ, JAVIER

VISADO Nº.: MU2002257
DE FECHA: 16/10/2020

VISADO

Documento visado electrónicamente con número: MU2002257

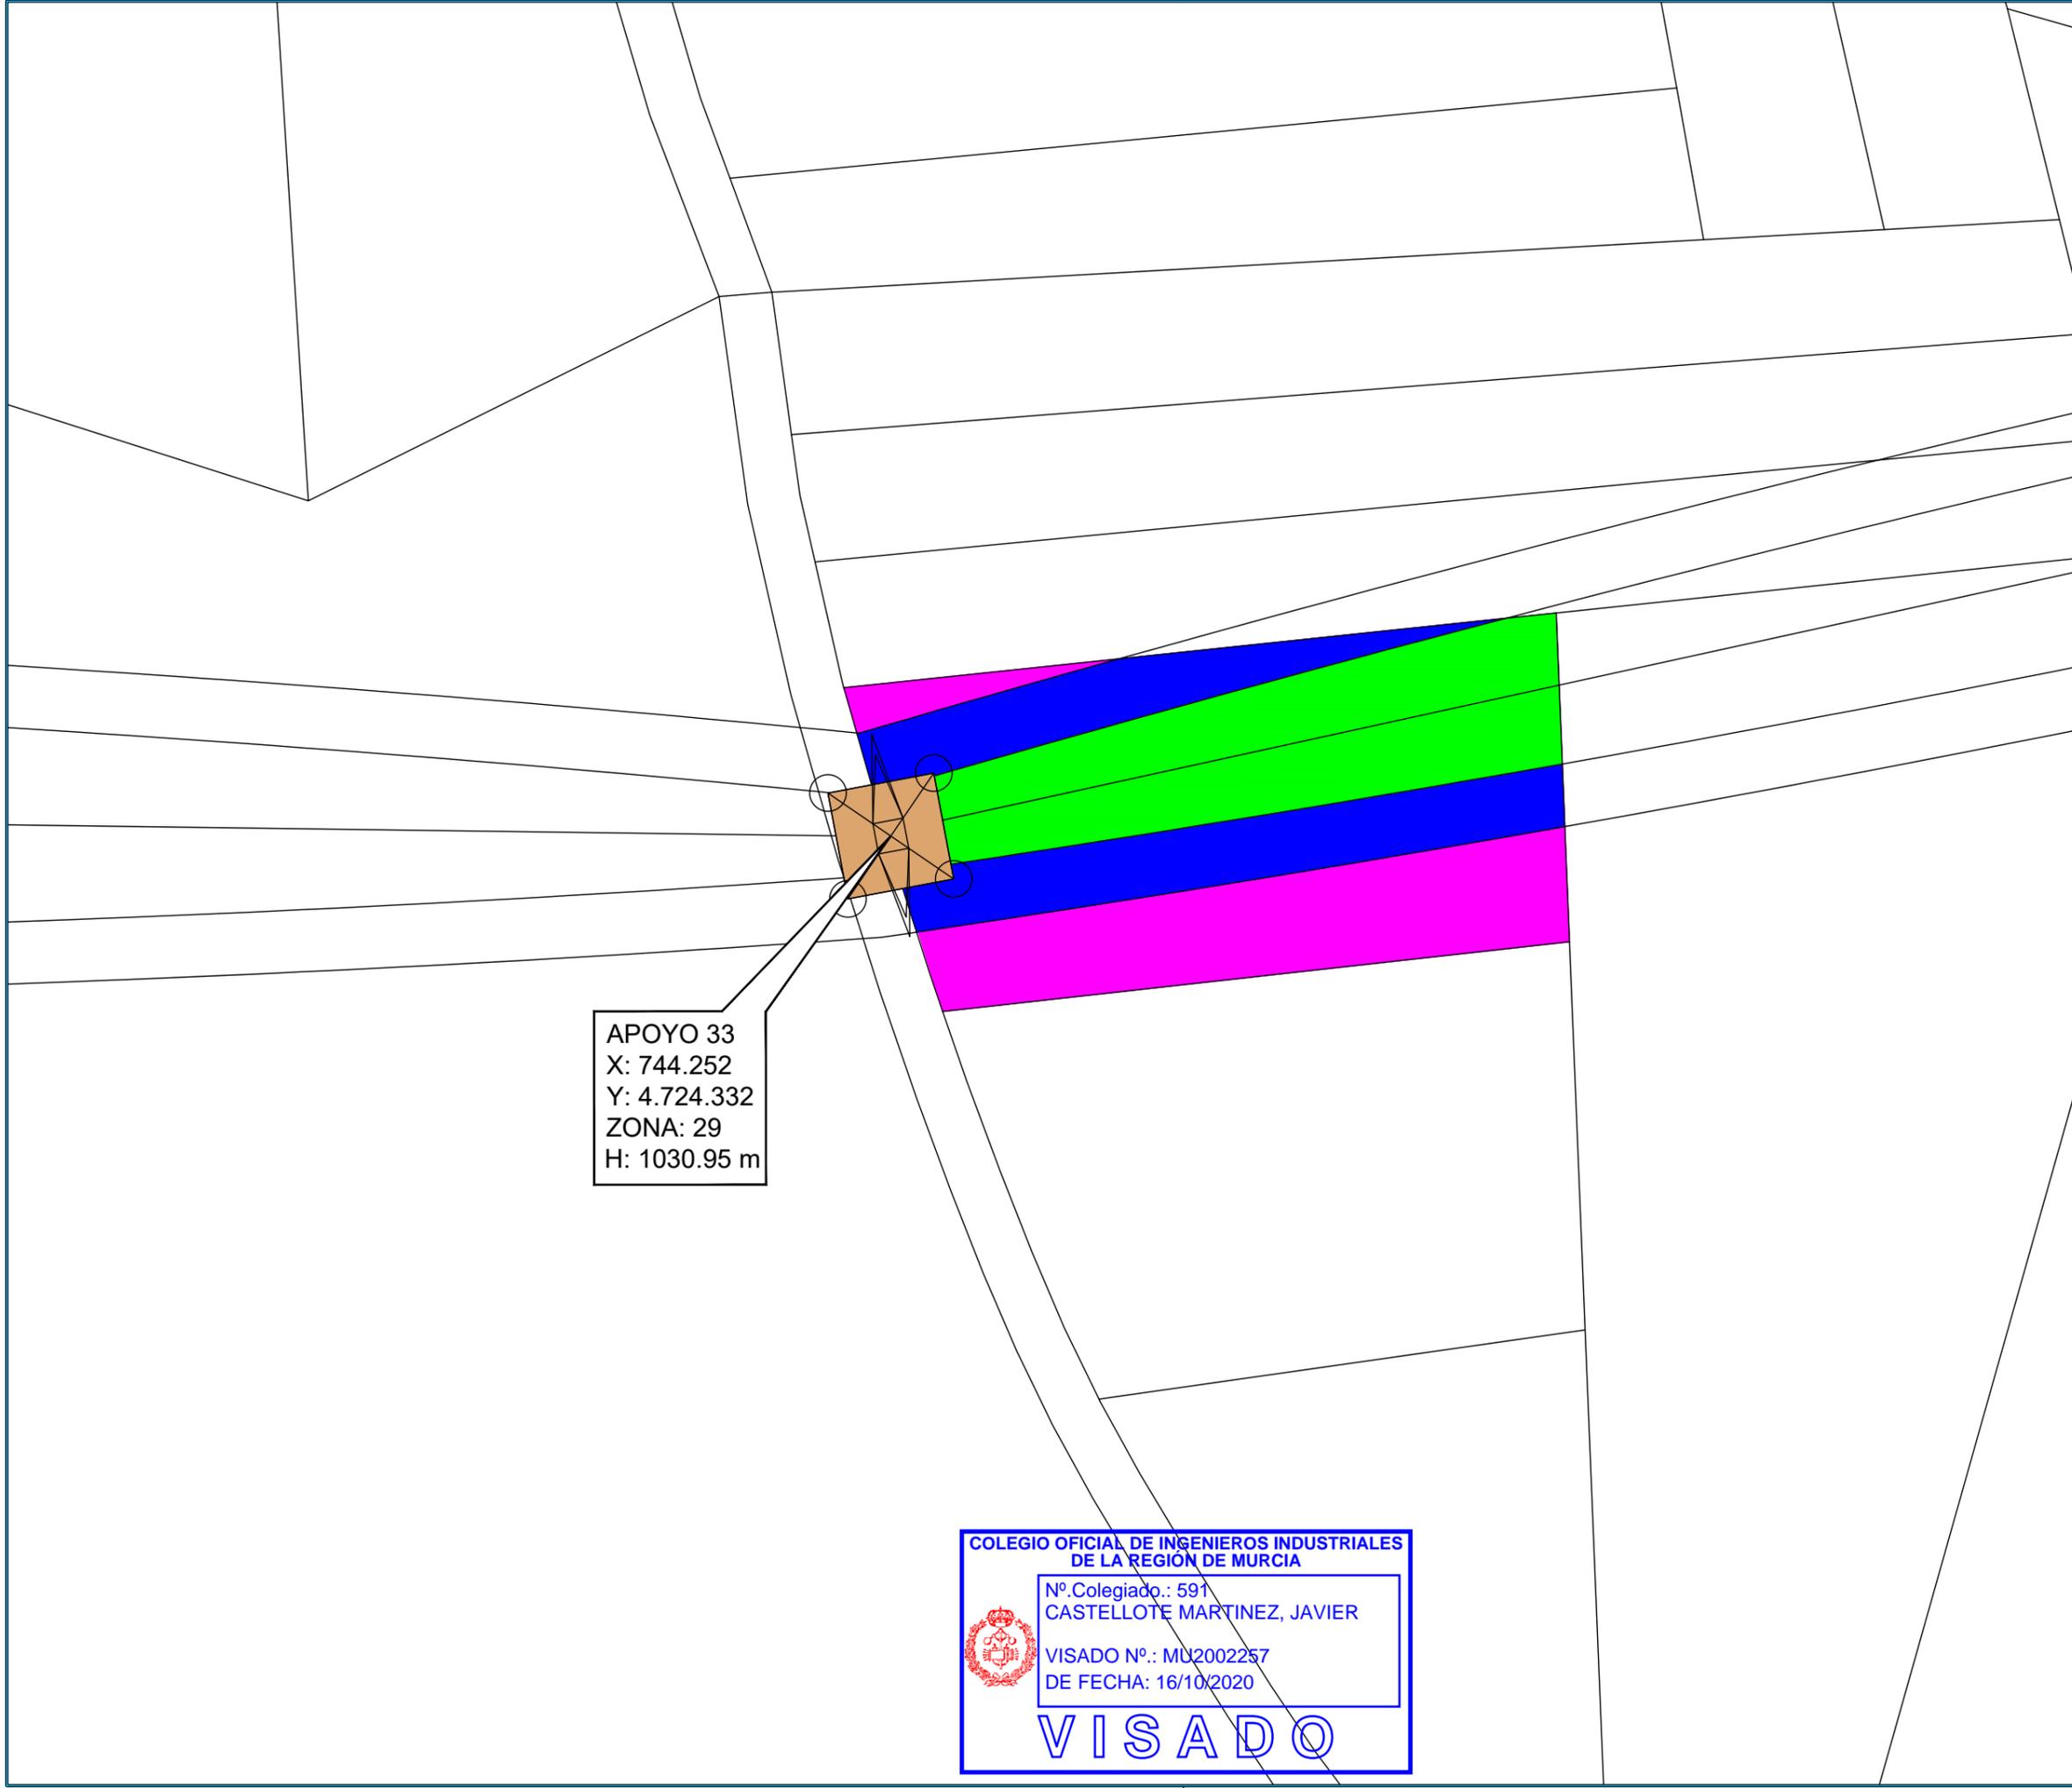

APOYO 33
 X: 744.252
 Y: 4.724.332
 ZONA: 29
 H: 1030.95 m

COLEGIO OFICIAL DE INGENIEROS INDUSTRIALES DE LA REGIÓN DE MURCIA

Nº Colegiado.: 591
 CASTELLOTE MARTINEZ, JAVIER

VISADO Nº.: MU2002257
 DE FECHA: 16/10/2020

VISADO

NOTAS:

VISADO
 COII

16/10/2020

REGIÓN DE MURCIA
 MU2002257

REF. CATASTRAL
 24126A066001370000AP
 Polígono 66 Parcela 137

LEYENDA

	EXPROPIACIÓN EN PLENO DOMINIO
	SUPERFICIE SERVIDUMBRE PERMANENTE DE PASO
	SUPERFICIE DE AFECCIÓN
	OCUPACIÓN TEMPORAL

DENOMINACIÓN

LONGITUD LINEA AEREA (m)	56.77
EXPROPIACIÓN EN PLENO DOMINIO (m²)	77.00
SUPERFICIE SERVIDUMBRE PERMANENTE DE PASO (m²)	547.90
SUPERFICIE DE AFECCIÓN (m²)	1001.88
OCUPACIÓN TEMPORAL (m²)	1445.90

REV. FECHA DESCRIPCIÓN

REVISIONES

DISEÑADO	COMPROBADO	APROBADO	Vº Bº CLIENTE
JBD	JCC	JCM	SI

FECHA: AGOSTO-2020 ESCALA(S): 1:500

Paseo del Club Deportivo 1. Edif 06 A, 1ª Planta.
 Parque Empresarial La Finca.
 Somosaguas, Pozuelo de Alarcón, Madrid
 Tel.: +34 91 799 71 81

PROMOTOR: ROBLE NEW ENERGY S.L.


PROYECTO: LÍNEA DE EVACUACIÓN LAAT 132 kV
 SET VILLAMECA I y II-SET EÓLICOS DE VILLAMECA

SITUACIÓN: T.M. BENAVIDES-QUINTANA DEL CASTILLO-VILLAMEJIL

PLANO: REF. CATASTRAL
 24126A066001370000AP
 Polígono 66 Parcela 137

PROY. Nº.	TAMAÑO	Nº PLANO	HOJA	REV.
01	A3	PA-42	42	

Documento visado electrónico número: MU2002257

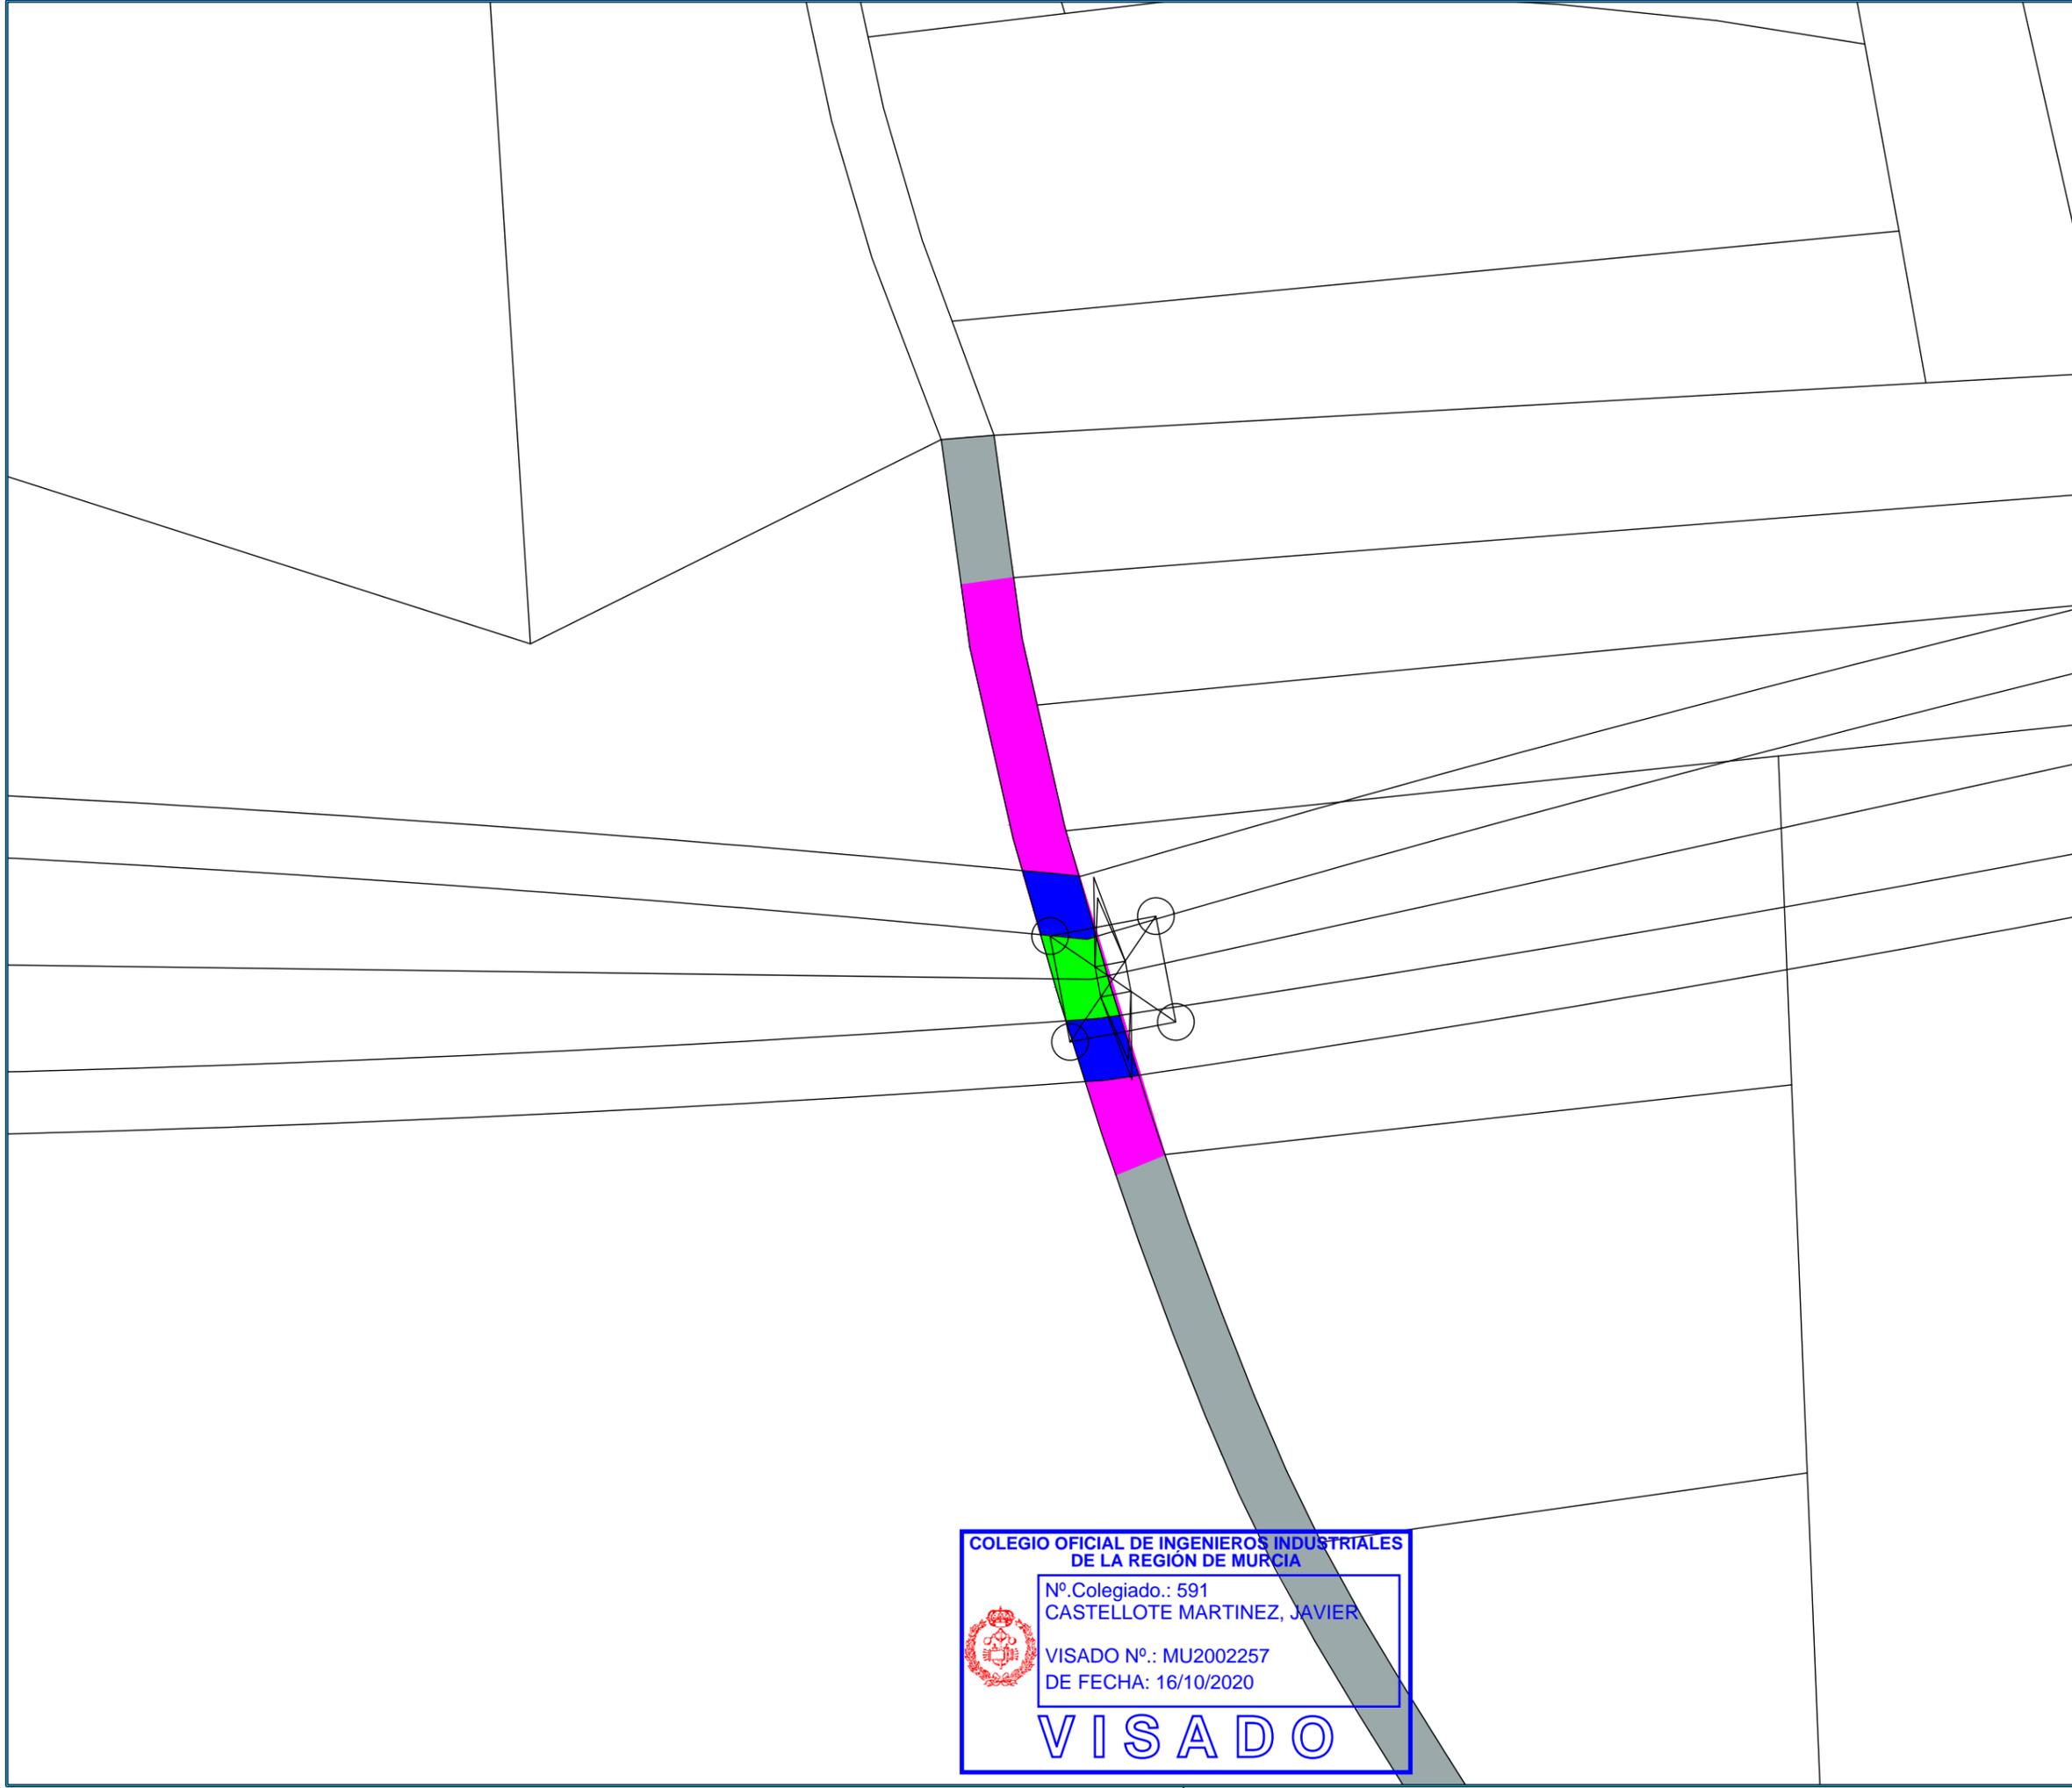

NOTAS:

VISADO
COII



16/10/2020

REGIÓN DE MURCIA
MU2002257



REF. CATASTRAL
24126A066090020000AQ
Polígono 66 Parcela 9002

LEYENDA

	EXPROPIACIÓN EN PLENO DOMINIO
	SUPERFICIE SERVIDUMBRE PERMANENTE DE PASO
	SUPERFICIE DE AFECCIÓN
	OCUPACIÓN TEMPORAL

DENOMINACIÓN

LONGITUD LINEA AEREA (m)	4.08
EXPROPIACIÓN EN PLENO DOMINIO (m²)	--
SUPERFICIE SERVIDUMBRE PERMANENTE DE PASO (m²)	29.1
SUPERFICIE DE AFECCIÓN (m²)	73.7
OCUPACIÓN TEMPORAL (m²)	210.1

REV.	FECHA	DESCRIPCIÓN

REVISIONES

DISEÑADO	COMPROBADO	APROBADO	Vº Bº CLIENTE
JBD	JCC	JCM	SI

FECHA: AGOSTO-2020 ESCALA(S): 1:500




Paseo del Club Deportivo 1. Edif 06 A, 1ª Planta.
Parque Empresarial La Finca.
Somosaguas, Pozuelo de Alarcón, Madrid
Tel.: +34 91 799 71 81

PROMOTOR: ROBLE NEW ENERGY S.L.

PROYECTO: LÍNEA DE EVACUACIÓN LAAT 132 kV
SET VILLAMECA I y II-SET EÓLICOS DE VILLAMECA

SITUACIÓN: T.M. BENAVIDES-QUINTANA DEL CASTILLO-VILLAMEJIL

PLANO: REF. CATASTRAL
24126A066090020000AQ
Polígono 66 Parcela 9002

PROY. N°.	TAMAÑO	N° PLANO	HOJA	REV.
01	A3	PA-43	43	

COLEGIO OFICIAL DE INGENIEROS INDUSTRIALES DE LA REGIÓN DE MURCIA


Nº Colegiado.: 591
CASTELLOTE MARTINEZ, JAVIER



VISADO Nº.: MU2002257
DE FECHA: 16/10/2020

VISADO

Documento visado y electrónicamente con número: MU2002257

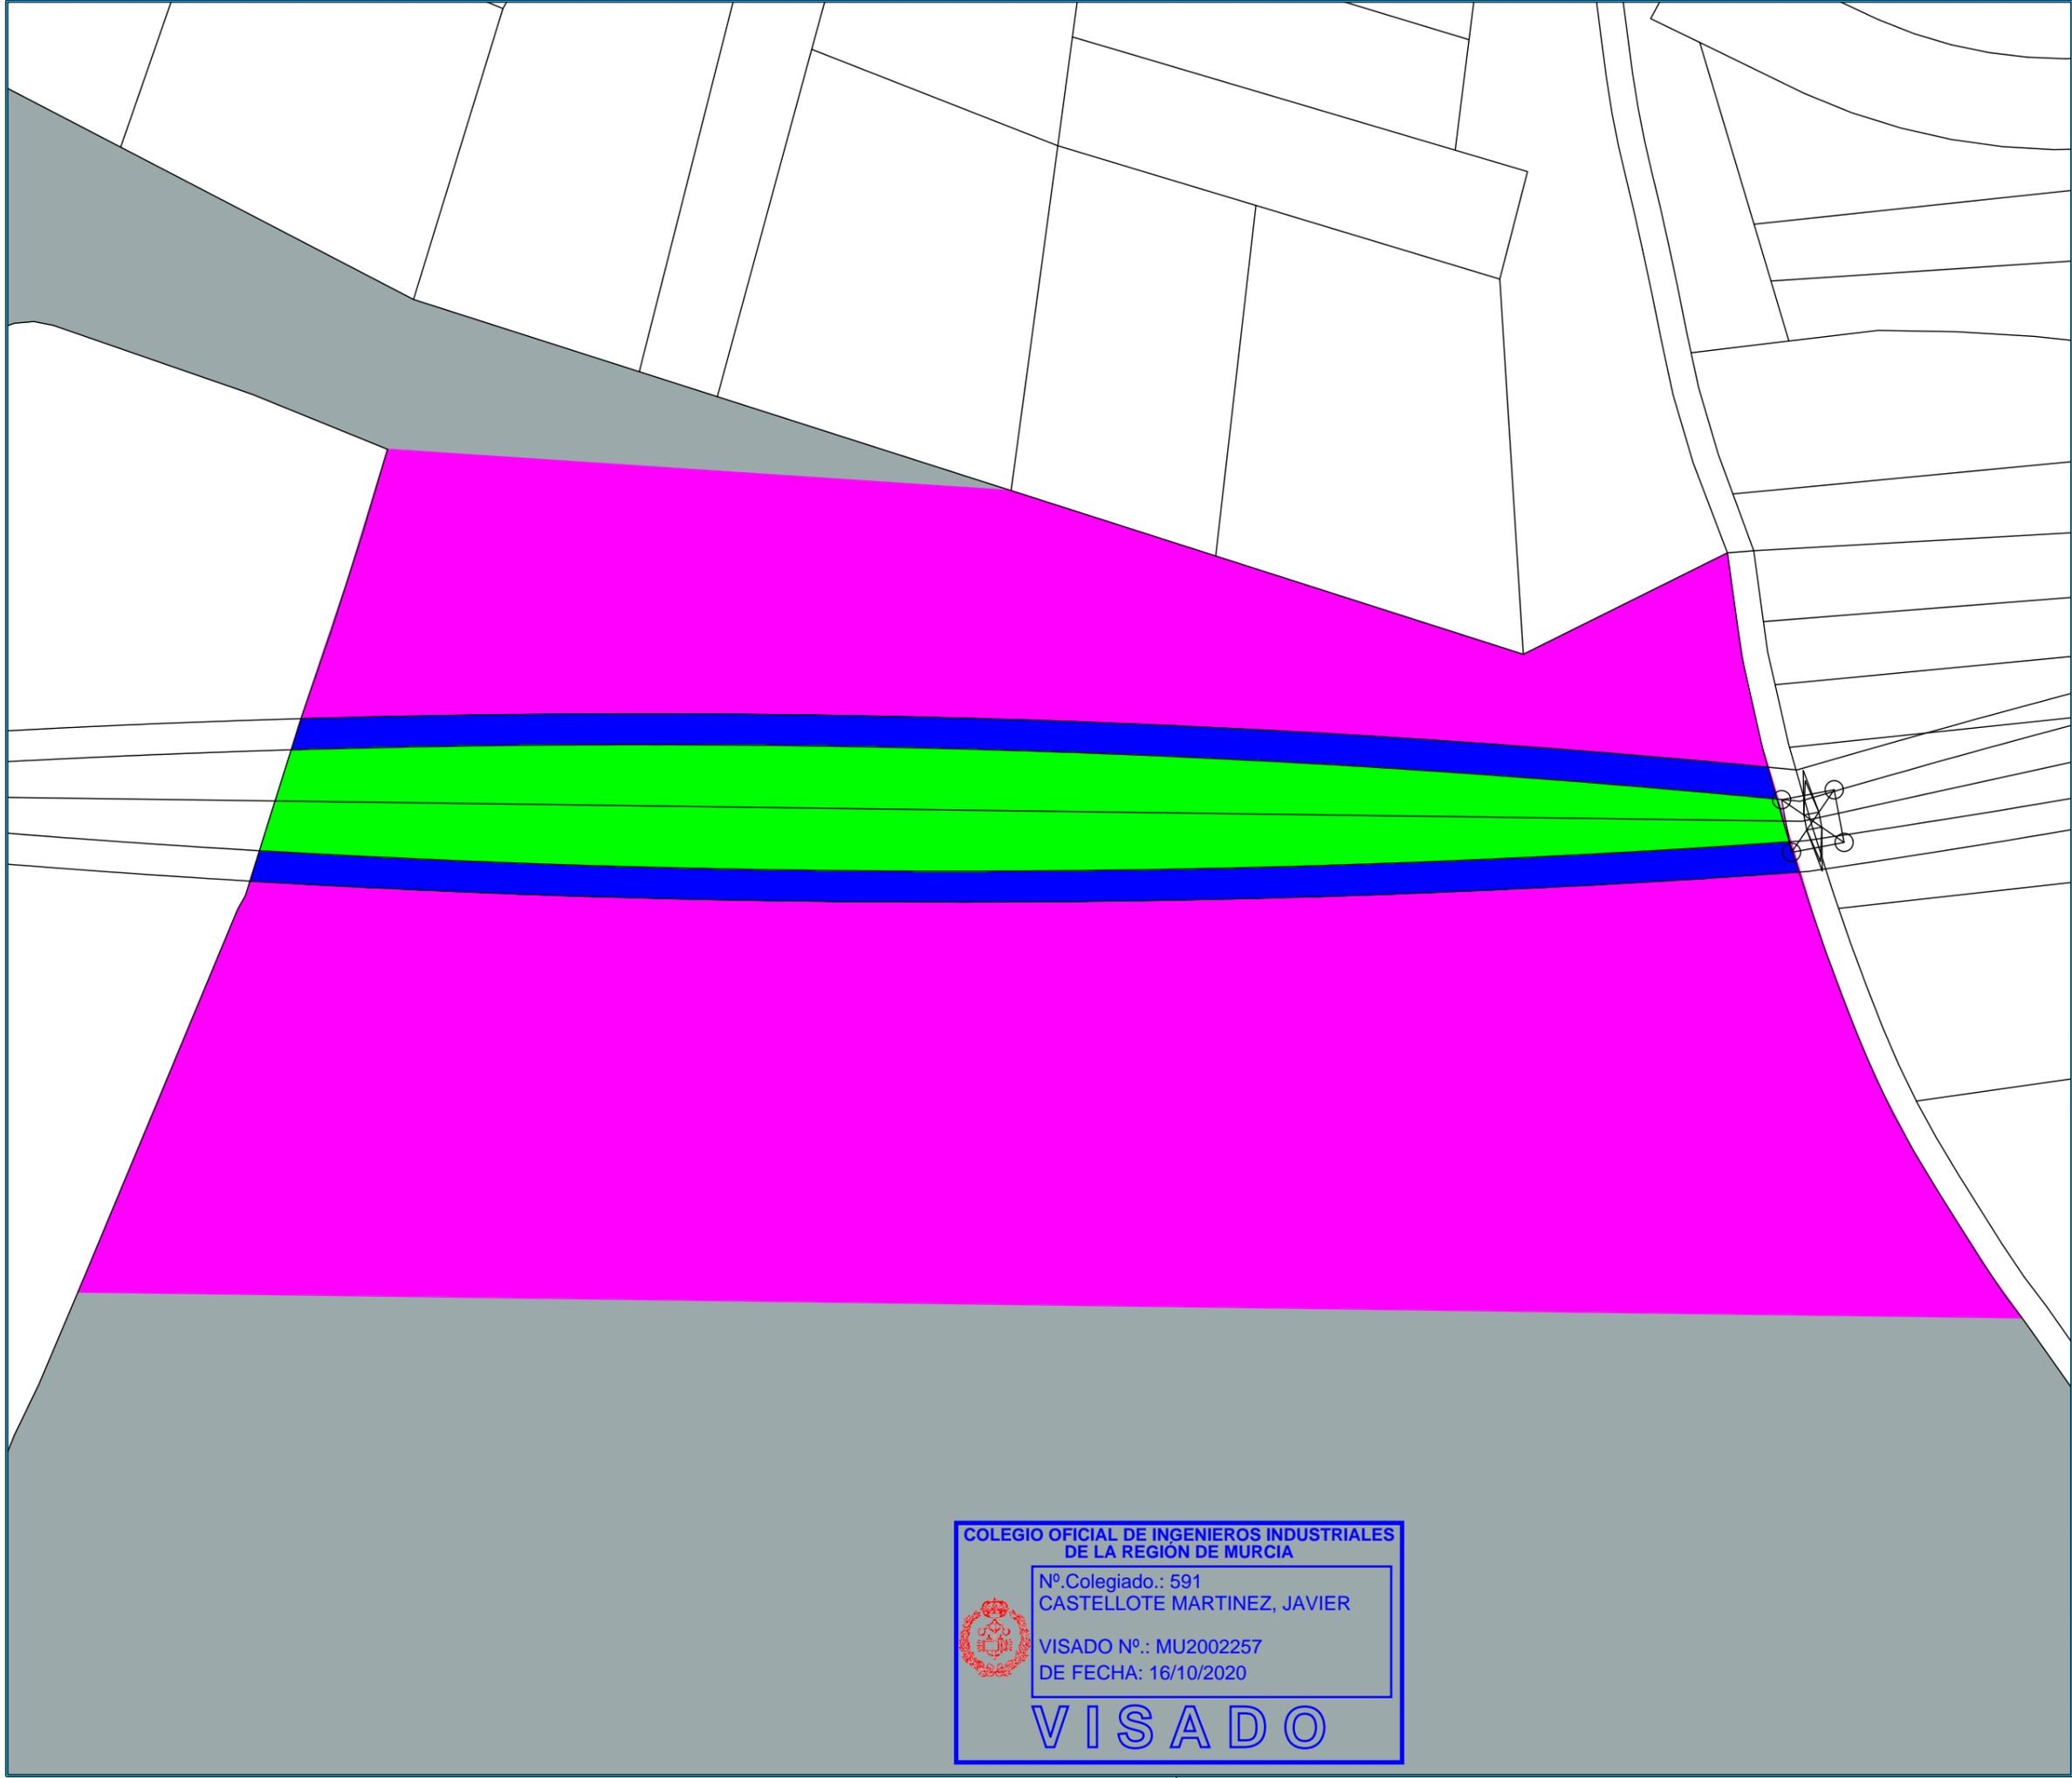


NOTAS:

VISADO
COII



16/10/2020
REGIÓN DE MURCIA
MU2002257

NORTE
↑
0°

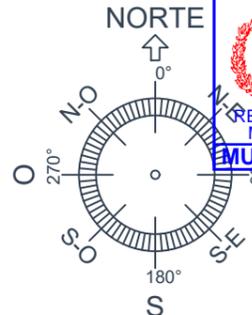

S
180°

REF. CATASTRAL
24126A066005720000AE
Polígono 66 Parcela 572

LEYENDA

	EXPROPIACIÓN EN PLENO DOMINIO
	SUPERFICIE SERVIDUMBRE PERMANENTE DE PASO
	SUPERFICIE DE AFECCIÓN
	OCUPACIÓN TEMPORAL

DENOMINACIÓN

LONGITUD LINEA AEREA (m)	245.09
EXPROPIACIÓN EN PLENO DOMINIO (m²)	--
SUPERFICIE SERVIDUMBRE PERMANENTE DE PASO (m²)	412.81
SUPERFICIE DE AFECCIÓN (m²)	6570.85
OCUPACIÓN TEMPORAL (m²)	32712.81

REV.	FECHA	DESCRIPCIÓN

REVISIONES

DISEÑADO	COMPROBADO	APROBADO	Vº Bº CLIENTE
JBD	JCC	JCM	SI

FECHA: AGOSTO-2020 ESCALA(S): 1:1000




Paseo del Club Deportivo 1. Edif 06 A, 1ª Planta.
Parque Empresarial La Finca.
Somosaguas, Pozuelo de Alarcón, Madrid
Tel.: +34 91 799 71 81

PROMOTOR: ROBLE NEW ENERGY S.L.

PROYECTO: LÍNEA DE EVACUACIÓN LAAT 132 kV
SET VILLAMECA I y II-SET EÓLICOS DE VILLAMECA

SITUACIÓN: T.M. BENAVIDES-QUINTANA DEL CASTILLO-VILLAMEJIL

PLANO: REF. CATASTRAL
24126A066005720000AE
Polígono 66 Parcela 572

PROY. N°.	TAMAÑO	N° PLANO	HOJA	REV.
01	A3	PA-44	44	


COLEGIO OFICIAL DE INGENIEROS INDUSTRIALES DE LA REGIÓN DE MURCIA

Nº Colegiado.: 591
CASTELLOTE MARTINEZ, JAVIER

VISADO Nº.: MU2002257
DE FECHA: 16/10/2020

VISADO

Documento visado electrónico con número: MU2002257

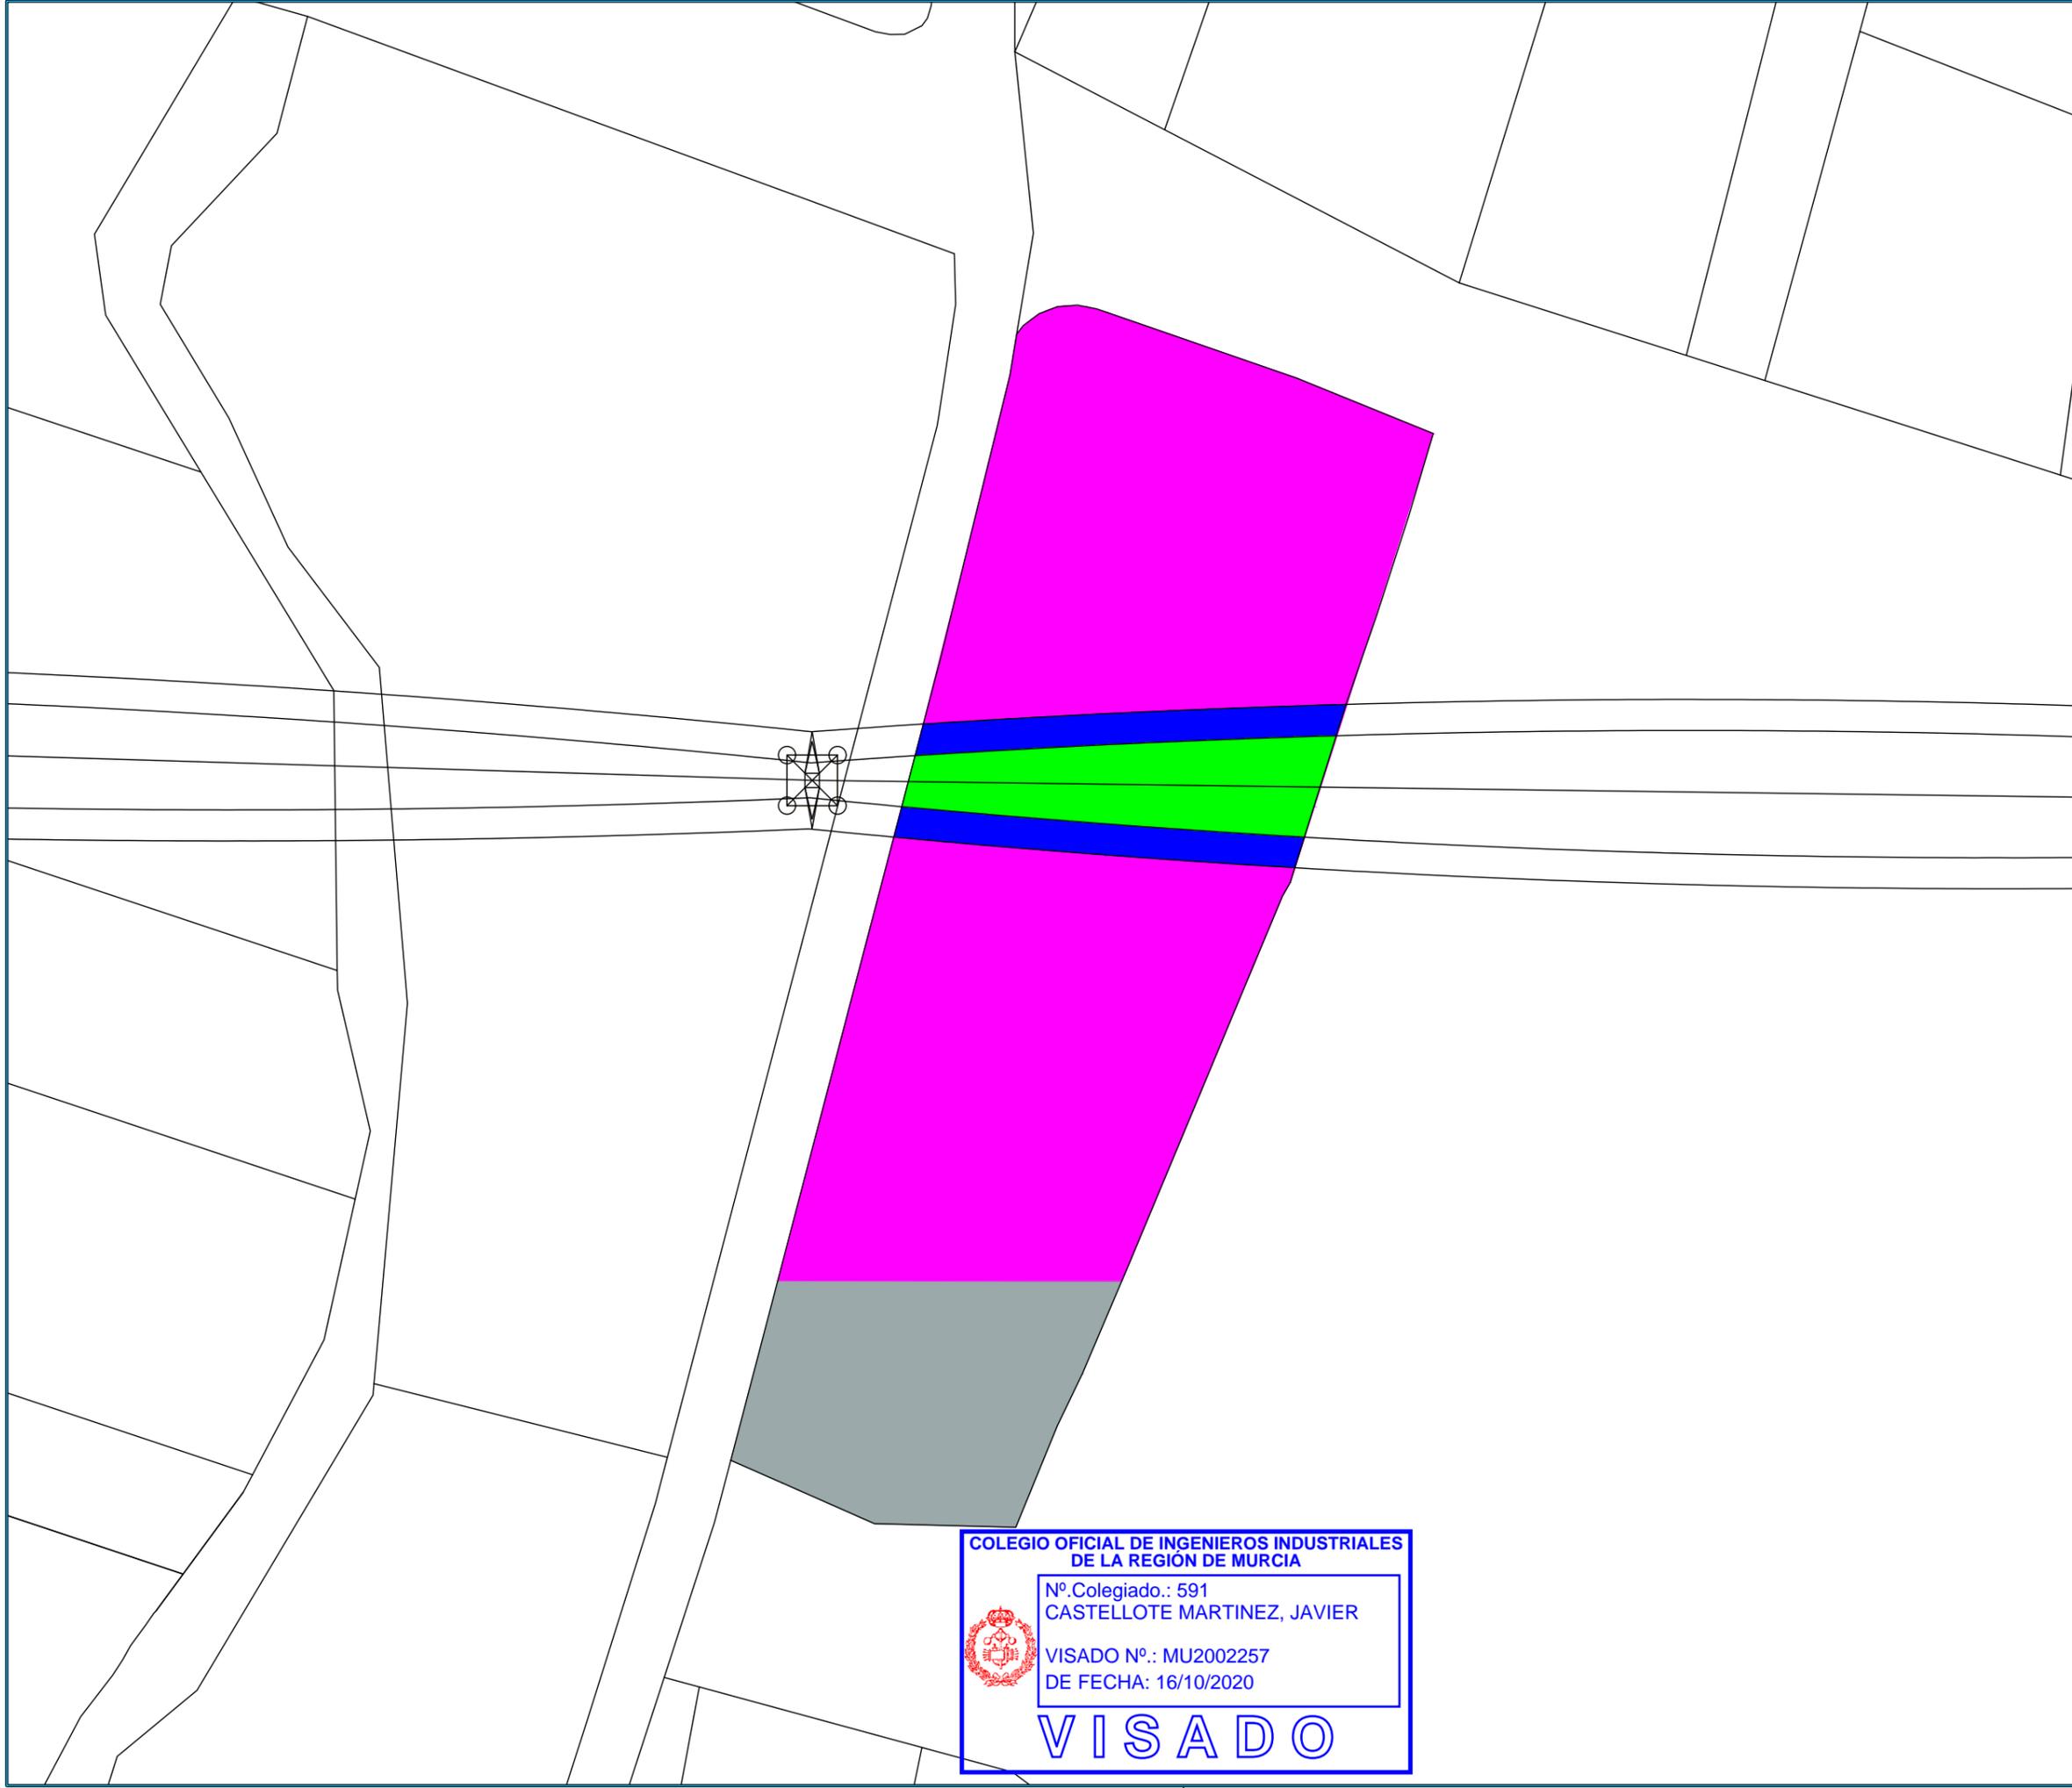

NOTAS:


VISADO
COII



16/10/2020

REGIÓN DE MURCIA
MU2002257

NORTE
↑
0°

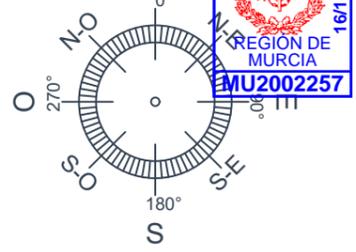

S
180°

REF. CATASTRAL
24126A309000010000GY
Polígono 309 Parcela 1

LEYENDA

	EXPROPIACIÓN EN PLENO DOMINIO
	SUPERFICIE SERVIDUMBRE PERMANENTE DE PASO
	SUPERFICIE DE AFECCIÓN
	OCUPACIÓN TEMPORAL

DENOMINACIÓN

LONGITUD LINEA AEREA (m)	66.47
EXPROPIACIÓN EN PLENO DOMINIO (m²)	--
SUPERFICIE SERVIDUMBRE PERMANENTE DE PASO (m²)	844.18
SUPERFICIE DE AFECCIÓN (m²)	1509.44
OCUPACIÓN TEMPORAL (m²)	9647.09

REV.	FECHA	DESCRIPCIÓN

REVISIONES

DISEÑADO	COMPROBADO	APROBADO	Vº Bº CLIENTE
JBD	JCC	JCM	SI

FECHA: AGOSTO-2020 ESCALA(S): 1:1000




Paseo del Club Deportivo 1. Edif 06 A, 1ª Planta.
Parque Empresarial La Finca.
Somosaguas, Pozuelo de Alarcón, Madrid
Tel.: +34 91 799 71 81

PROMOTOR: ROBLE NEW ENERGY S.L.

PROYECTO: LÍNEA DE EVACUACIÓN LAAT 132 kV SET VILLAMECA I y II-SET EÓLICOS DE VILLAMECA

SITUACIÓN: T.M. BENAVIDES-QUINTANA DEL CASTILLO-VILLAMEJIL

PLANO: REF. CATASTRAL 24126A309000010000GY Polígono 309 Parcela 1

PROY. N°.	TAMAÑO	N° PLANO	HOJA	REV.
01	A3	PA-45	45	

COLEGIO OFICIAL DE INGENIEROS INDUSTRIALES DE LA REGIÓN DE MURCIA


Nº Colegiado.: 591
CASTELLOTE MARTINEZ, JAVIER



VISADO Nº.: MU2002257
DE FECHA: 16/10/2020

VISADO

Documento visado electrónico con número: MU2002257

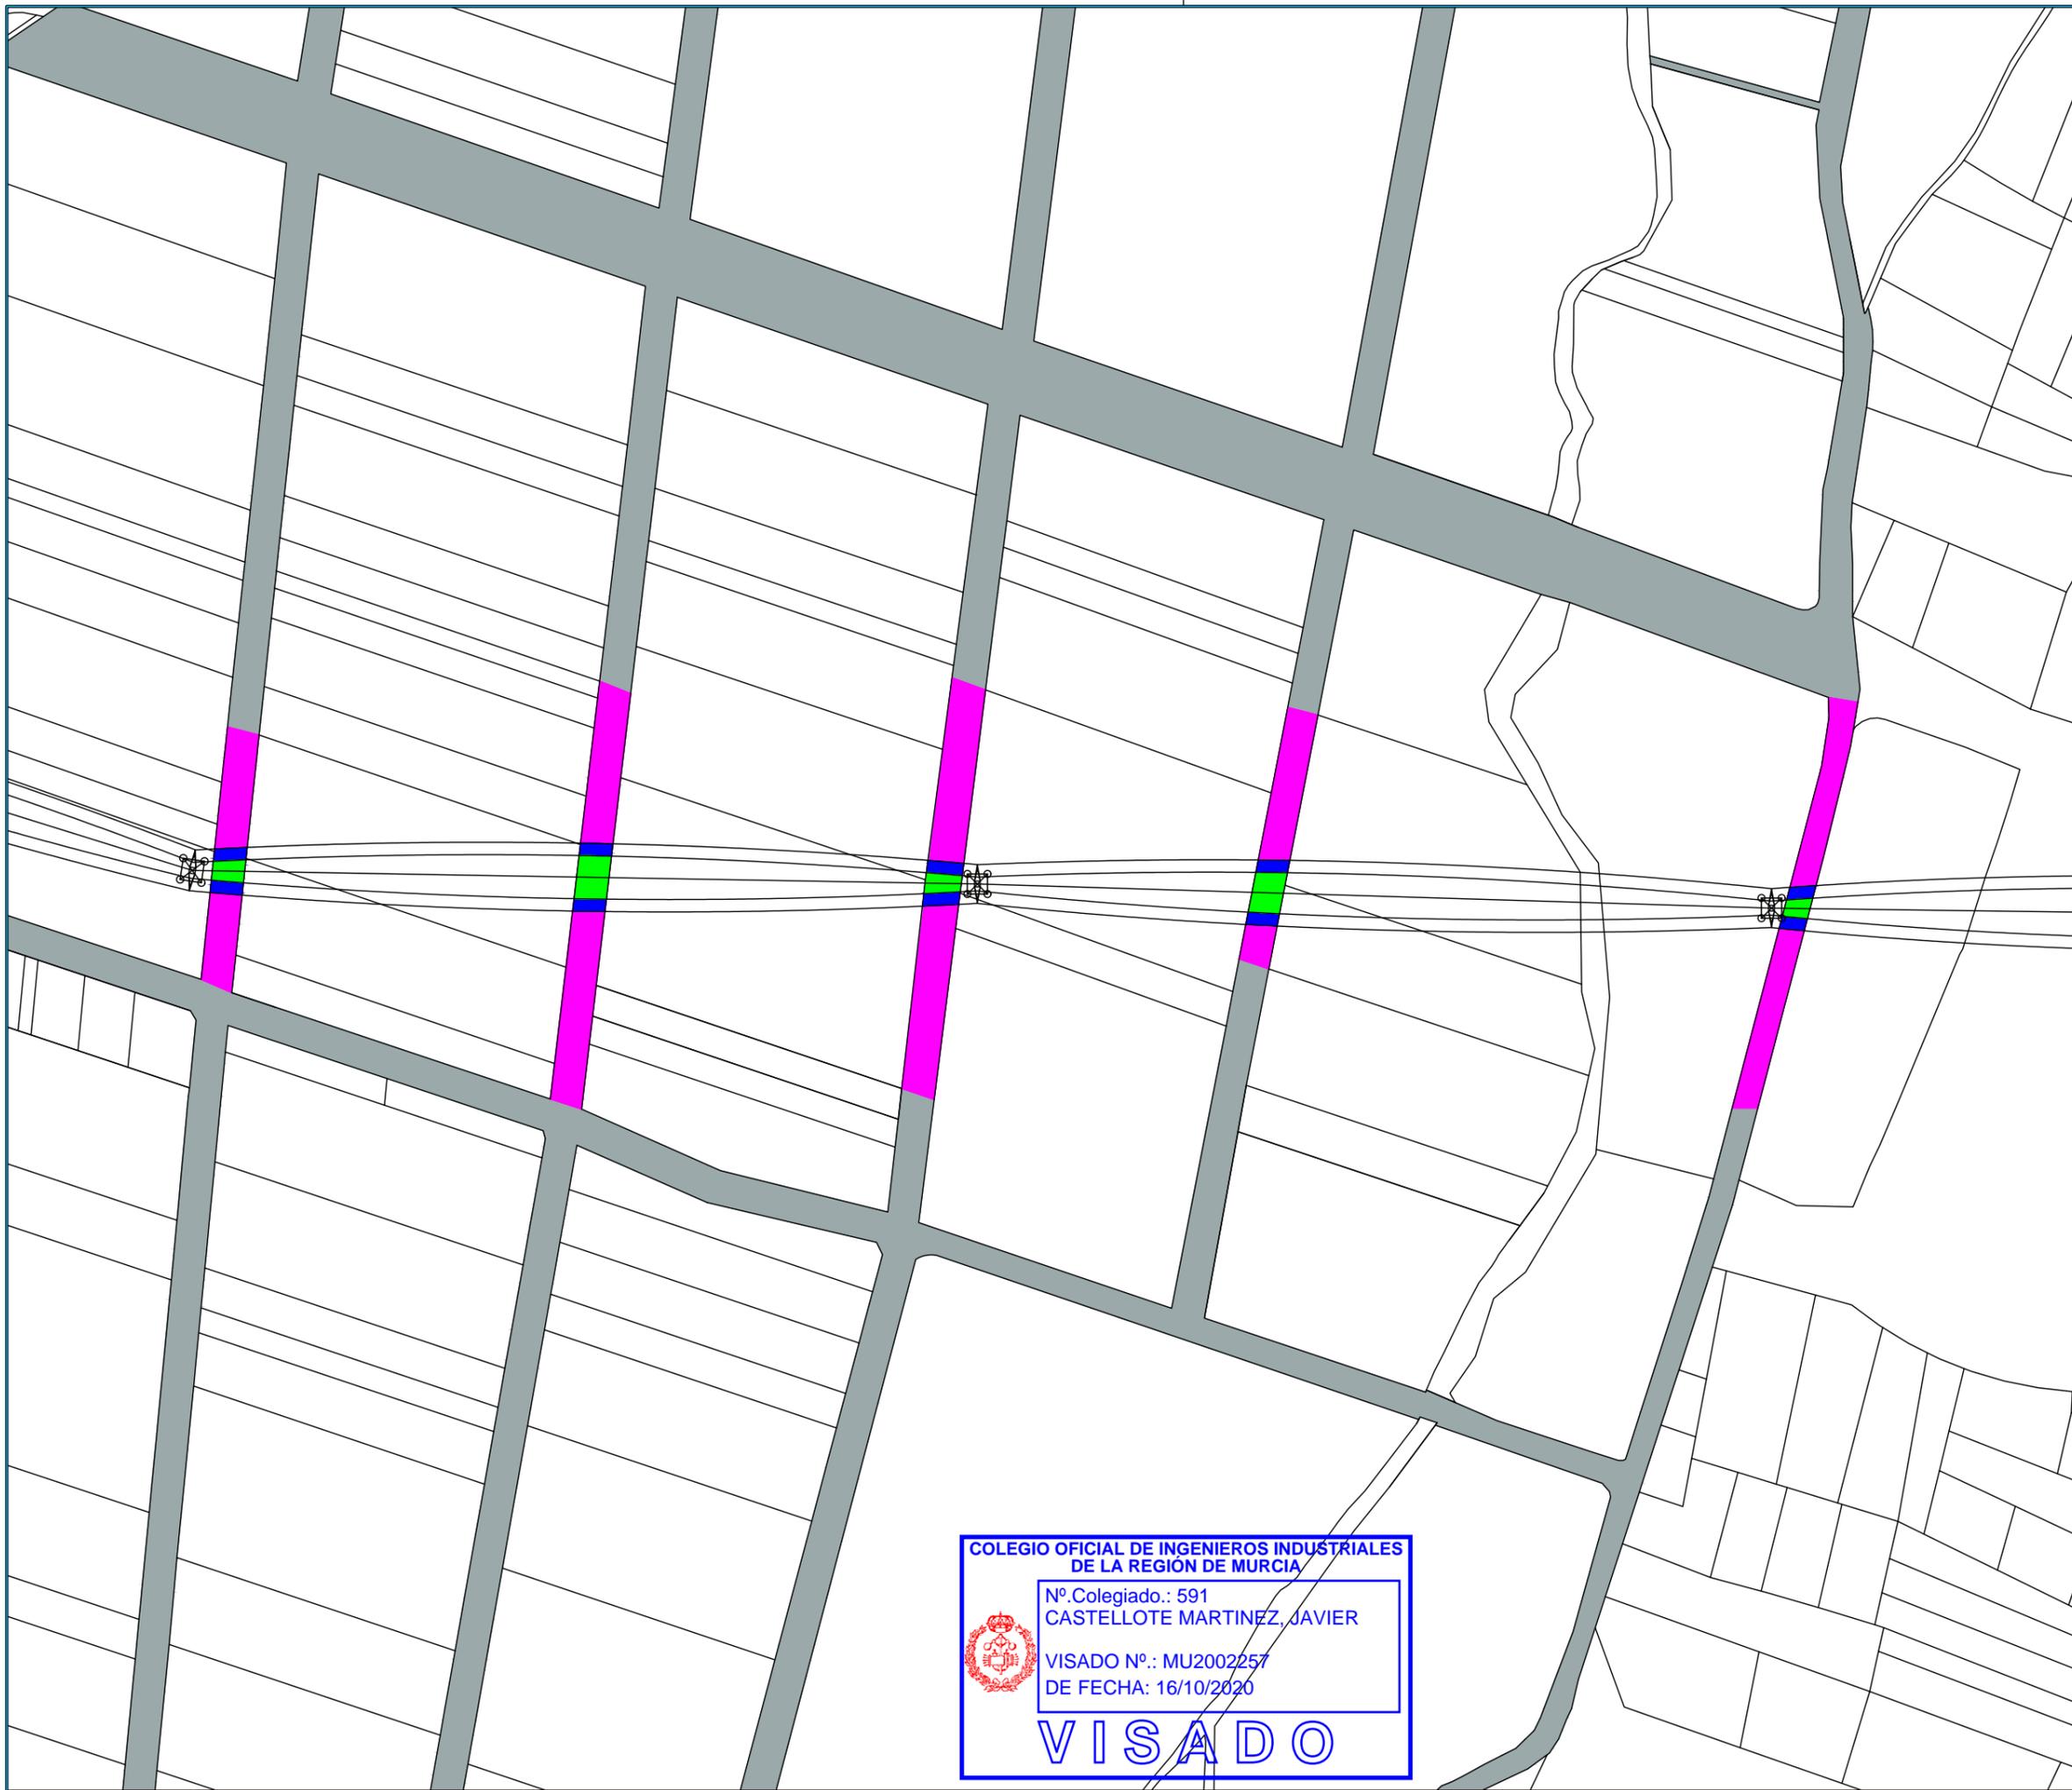

NOTAS:

VISADO
COII

16/10/2020

NORTE
↑
0°

O 270° NO
S 180° SE
S

REGIÓN DE MURCIA
MU2002257

REF. CATASTRAL
24126A201090010000YM
Polígono 201 Parcela 9001

LEYENDA

	EXPROPIACIÓN EN PLENO DOMINIO
	SUPERFICIE SERVIDUMBRE PERMANENTE DE PASO
	SUPERFICIE DE AFECCIÓN
	OCUPACIÓN TEMPORAL

DENOMINACIÓN

LONGITUD LINEA AEREA (m)	64.35
EXPROPIACIÓN EN PLENO DOMINIO (m²)	-
SUPERFICIE SERVIDUMBRE PERMANENTE DE PASO (m²)	731.44
SUPERFICIE DE AFECCIÓN (m²)	1369.80
OCUPACIÓN TEMPORAL (m²)	8837.08

REV.	FECHA	DESCRIPCIÓN	
REVISIONES			
DISEÑADO	COMPROBADO	APROBADO	Vº Bº CLIENTE
JBD	JCC	JCM	SI
FECHA:		ESCALA(S):	
AGOSTO-2020		1:1000	

Progressum
Energy Developments

INGENIERÍA MURCIANA S.L.

Paseo del Club Deportivo 1. Edif 06 A, 1ª Planta.
Parque Empresarial La Finca.
Somosaguas, Pozuelo de Alarcón, Madrid
Tel.: +34 91 799 71 81

PROMOTOR: ROBLE NEW ENERGY S.L.

PROYECTO: LÍNEA DE EVACUACIÓN LAAT 132 kV SET VILLAMECA I y II-SET EÓLICOS DE VILLAMECA

SITUACIÓN: T.M. BENAVIDES-QUINTANA DEL CASTILLO-VILLAMEJIL

PLANO: REF. CATASTRAL 24126A201090010000YM Polígono 201 Parcela 9001

PROY. Nº.	TAMAÑO	Nº PLANO	HOJA	REV.
01	A3	PA-46	46	


COLEGIO OFICIAL DE INGENIEROS INDUSTRIALES DE LA REGIÓN DE MURCIA

Nº Colegiado.: 591
CASTELLOTE MARTINEZ, JAVIER

VISADO Nº.: MU2002257
DE FECHA: 16/10/2020

VISADO

Documento visado con número: MU2002257

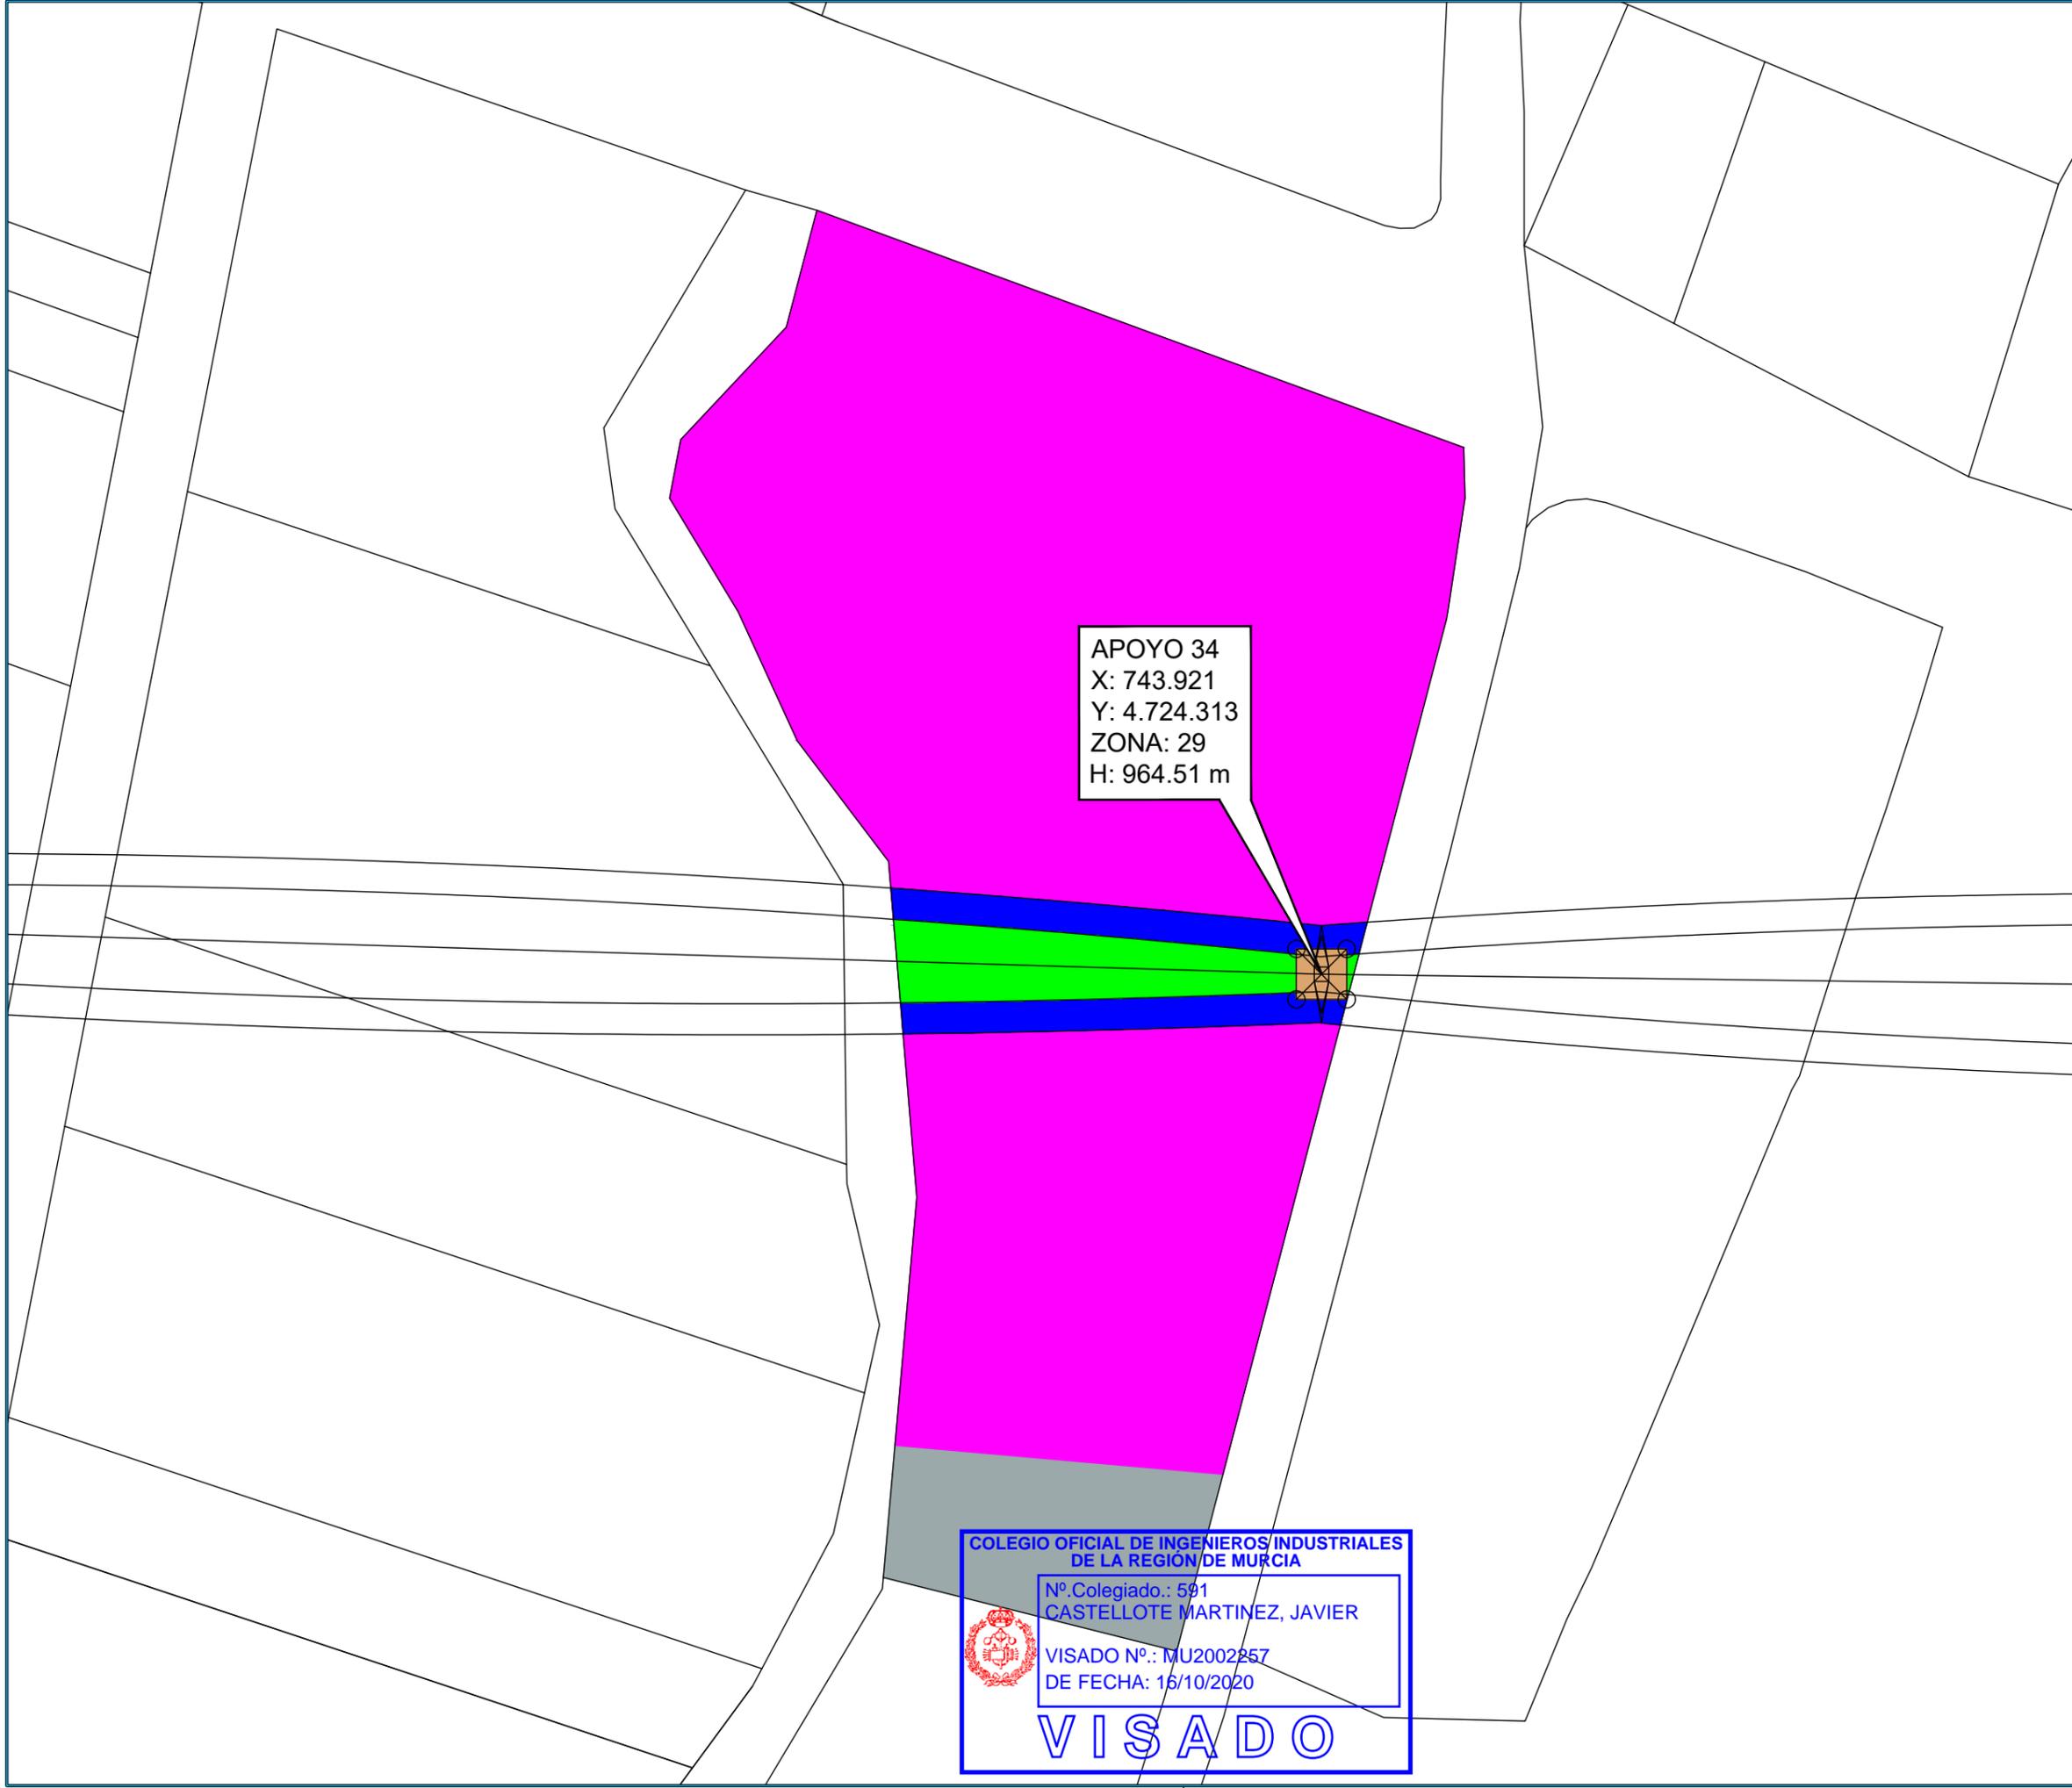

APOYO 34
 X: 743.921
 Y: 4.724.313
 ZONA: 29
 H: 964.51 m

COLEGIO OFICIAL DE INGENIEROS/INDUSTRIALES DE LA REGION DE MURCIA

Nº Colegiado.: 591
 CASTELLOTE MARTINEZ, JAVIER

VISADO Nº.: MU2002257
 DE FECHA: 16/10/2020

VISADO

NOTAS:

VISADO
 COII

REGIÓN DE MURCIA
 MU2002257
 16/10/2020

REF. CATASTRAL
 24126A201001600000YY
 Polígono 201 Parcela 60

LEYENDA

	EXPROPIACIÓN EN PLENO DOMINIO
	SUPERFICIE SERVIDUMBRE PERMANENTE DE PASO
	SUPERFICIE DE AFECCIÓN
	OCUPACIÓN TEMPORAL

DENOMINACIÓN

LONGITUD LINEA AEREA (m)	74.57
EXPROPIACIÓN EN PLENO DOMINIO (m²)	47.40
SUPERFICIE SERVIDUMBRE PERMANENTE DE PASO (m²)	707.18
SUPERFICIE DE AFECCIÓN (m²)	1445.30
OCUPACIÓN TEMPORAL (m²)	15771.11

REV. FECHA DESCRIPCIÓN

REVISIONES

DISEÑADO	COMPROBADO	APROBADO	Vº Bº CLIENTE
JBD	JCC	JCM	SI

FECHA: AGOSTO-2020 ESCALA(S): 1:1000

Progressum Energy Developments

INGENIERÍA MURCIANA S.L.

Paseo del Club Deportivo 1. Edif 06 A, 1ª Planta.
 Parque Empresarial La Finca.
 Somosaguas, Pozuelo de Alarcón, Madrid
 Tel.: +34 91 799 71 81

PROMOTOR: ROBLE NEW ENERGY S.L.


PROYECTO: LÍNEA DE EVACUACIÓN LAAT 132 kV SET VILLAMECA I y II-SET EÓLICOS DE VILLAMECA

SITUACIÓN: T.M. BENAVIDES-QUINTANA DEL CASTILLO-VILLAMEJIL

PLANO: REF. CATASTRAL 24126A201001600000YY Polígono 201 Parcela 60

PROY. Nº.	TAMAÑO	Nº PLANO	HOJA	REV.
01	A3	PA-47	47	

Documento visado y electrónicamente con número: MU2002257

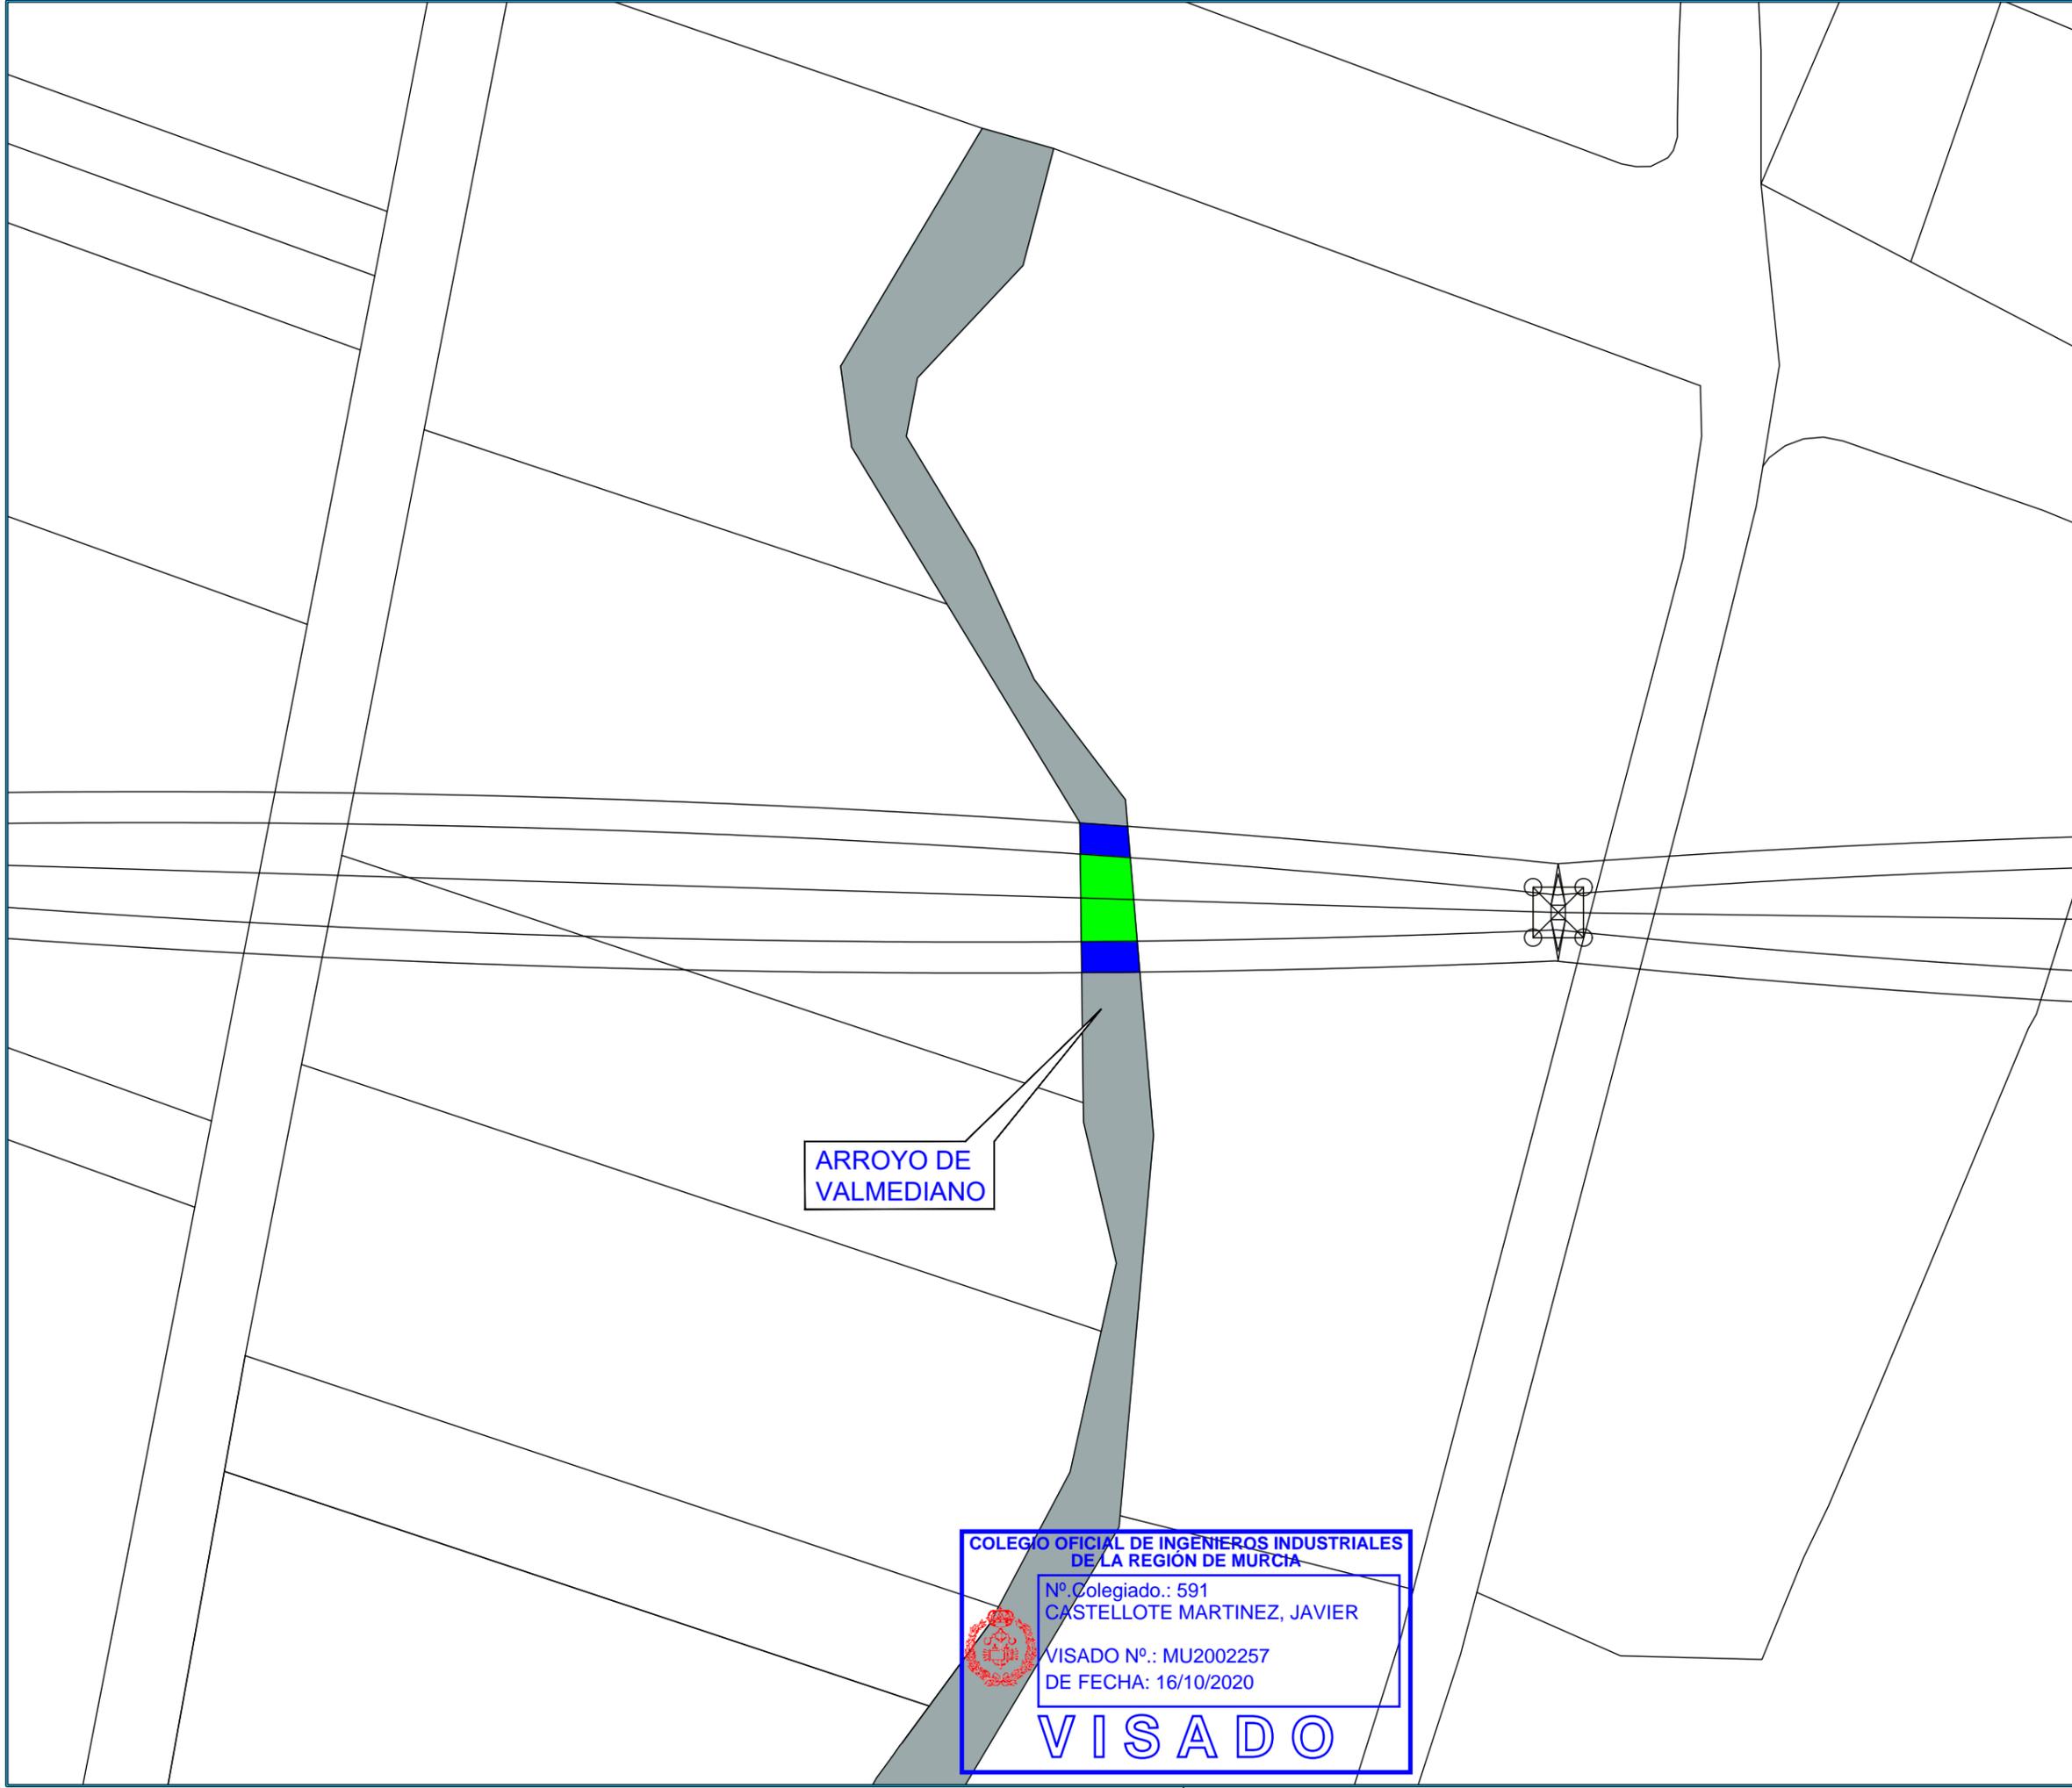

ARROYO DE VALMEDIANO

COLEGIO OFICIAL DE INGENIEROS INDUSTRIALES DE LA REGION DE MURCIA

Nº Colegiado.: 591
CASTELLOTE MARTINEZ, JAVIER

VISADO Nº.: MU2002257
DE FECHA: 16/10/2020

VISADO

NOTAS:

NORTE

VISADO
COII
16/10/2020
REGION DE MURCIA
MU2002257

REF. CATASTRAL
24126A201091050000YJ
Polígono 201 Parcela 9105

LEYENDA

	EXPROPIACIÓN EN PLENO DOMINIO
	SUPERFICIE SERVIDUMBRE PERMANENTE DE PASO
	SUPERFICIE DE AFECCIÓN
	OCUPACIÓN TEMPORAL

DENOMINACIÓN

LONGITUD LINEA AEREA (m)	9.63
EXPROPIACIÓN EN PLENO DOMINIO (m²)	--
SUPERFICIE SERVIDUMBRE PERMANENTE DE PASO (m²)	117.4
SUPERFICIE DE AFECCIÓN (m²)	202.8
OCUPACIÓN TEMPORAL (m²)	--

REV.	FECHA	DESCRIPCIÓN

REVISIONES

DISEÑADO	COMPROBADO	APROBADO	Vº Bº CLIENTE
JBD	JCC	JCM	SI

FECHA: AGOSTO-2020 ESCALA(S): 1:1000

Paseo del Club Deportivo 1. Edif 06 A, 1ª Planta.
Parque Empresarial La Finca.
Somosaguas, Pozuelo de Alarcón, Madrid
Tel.: +34 91 799 71 81

PROMOTOR: ROBLE NEW ENERGY S.L.


PROYECTO: LÍNEA DE EVACUACIÓN LAAT 132 kV SET VILLAMECA I y II-SET EÓLICOS DE VILLAMECA

SITUACIÓN: T.M. BENAVIDES-QUINTANA DEL CASTILLO-VILLAMEJIL

PLANO: REF. CATASTRAL 24126A201091050000YJ Polígono 201 Parcela 9105

PROY. Nº.	TAMAÑO	Nº PLANO	HOJA	REV.
01	A3	PA-48	48	

Documento visado electrónico con número: MU2002257

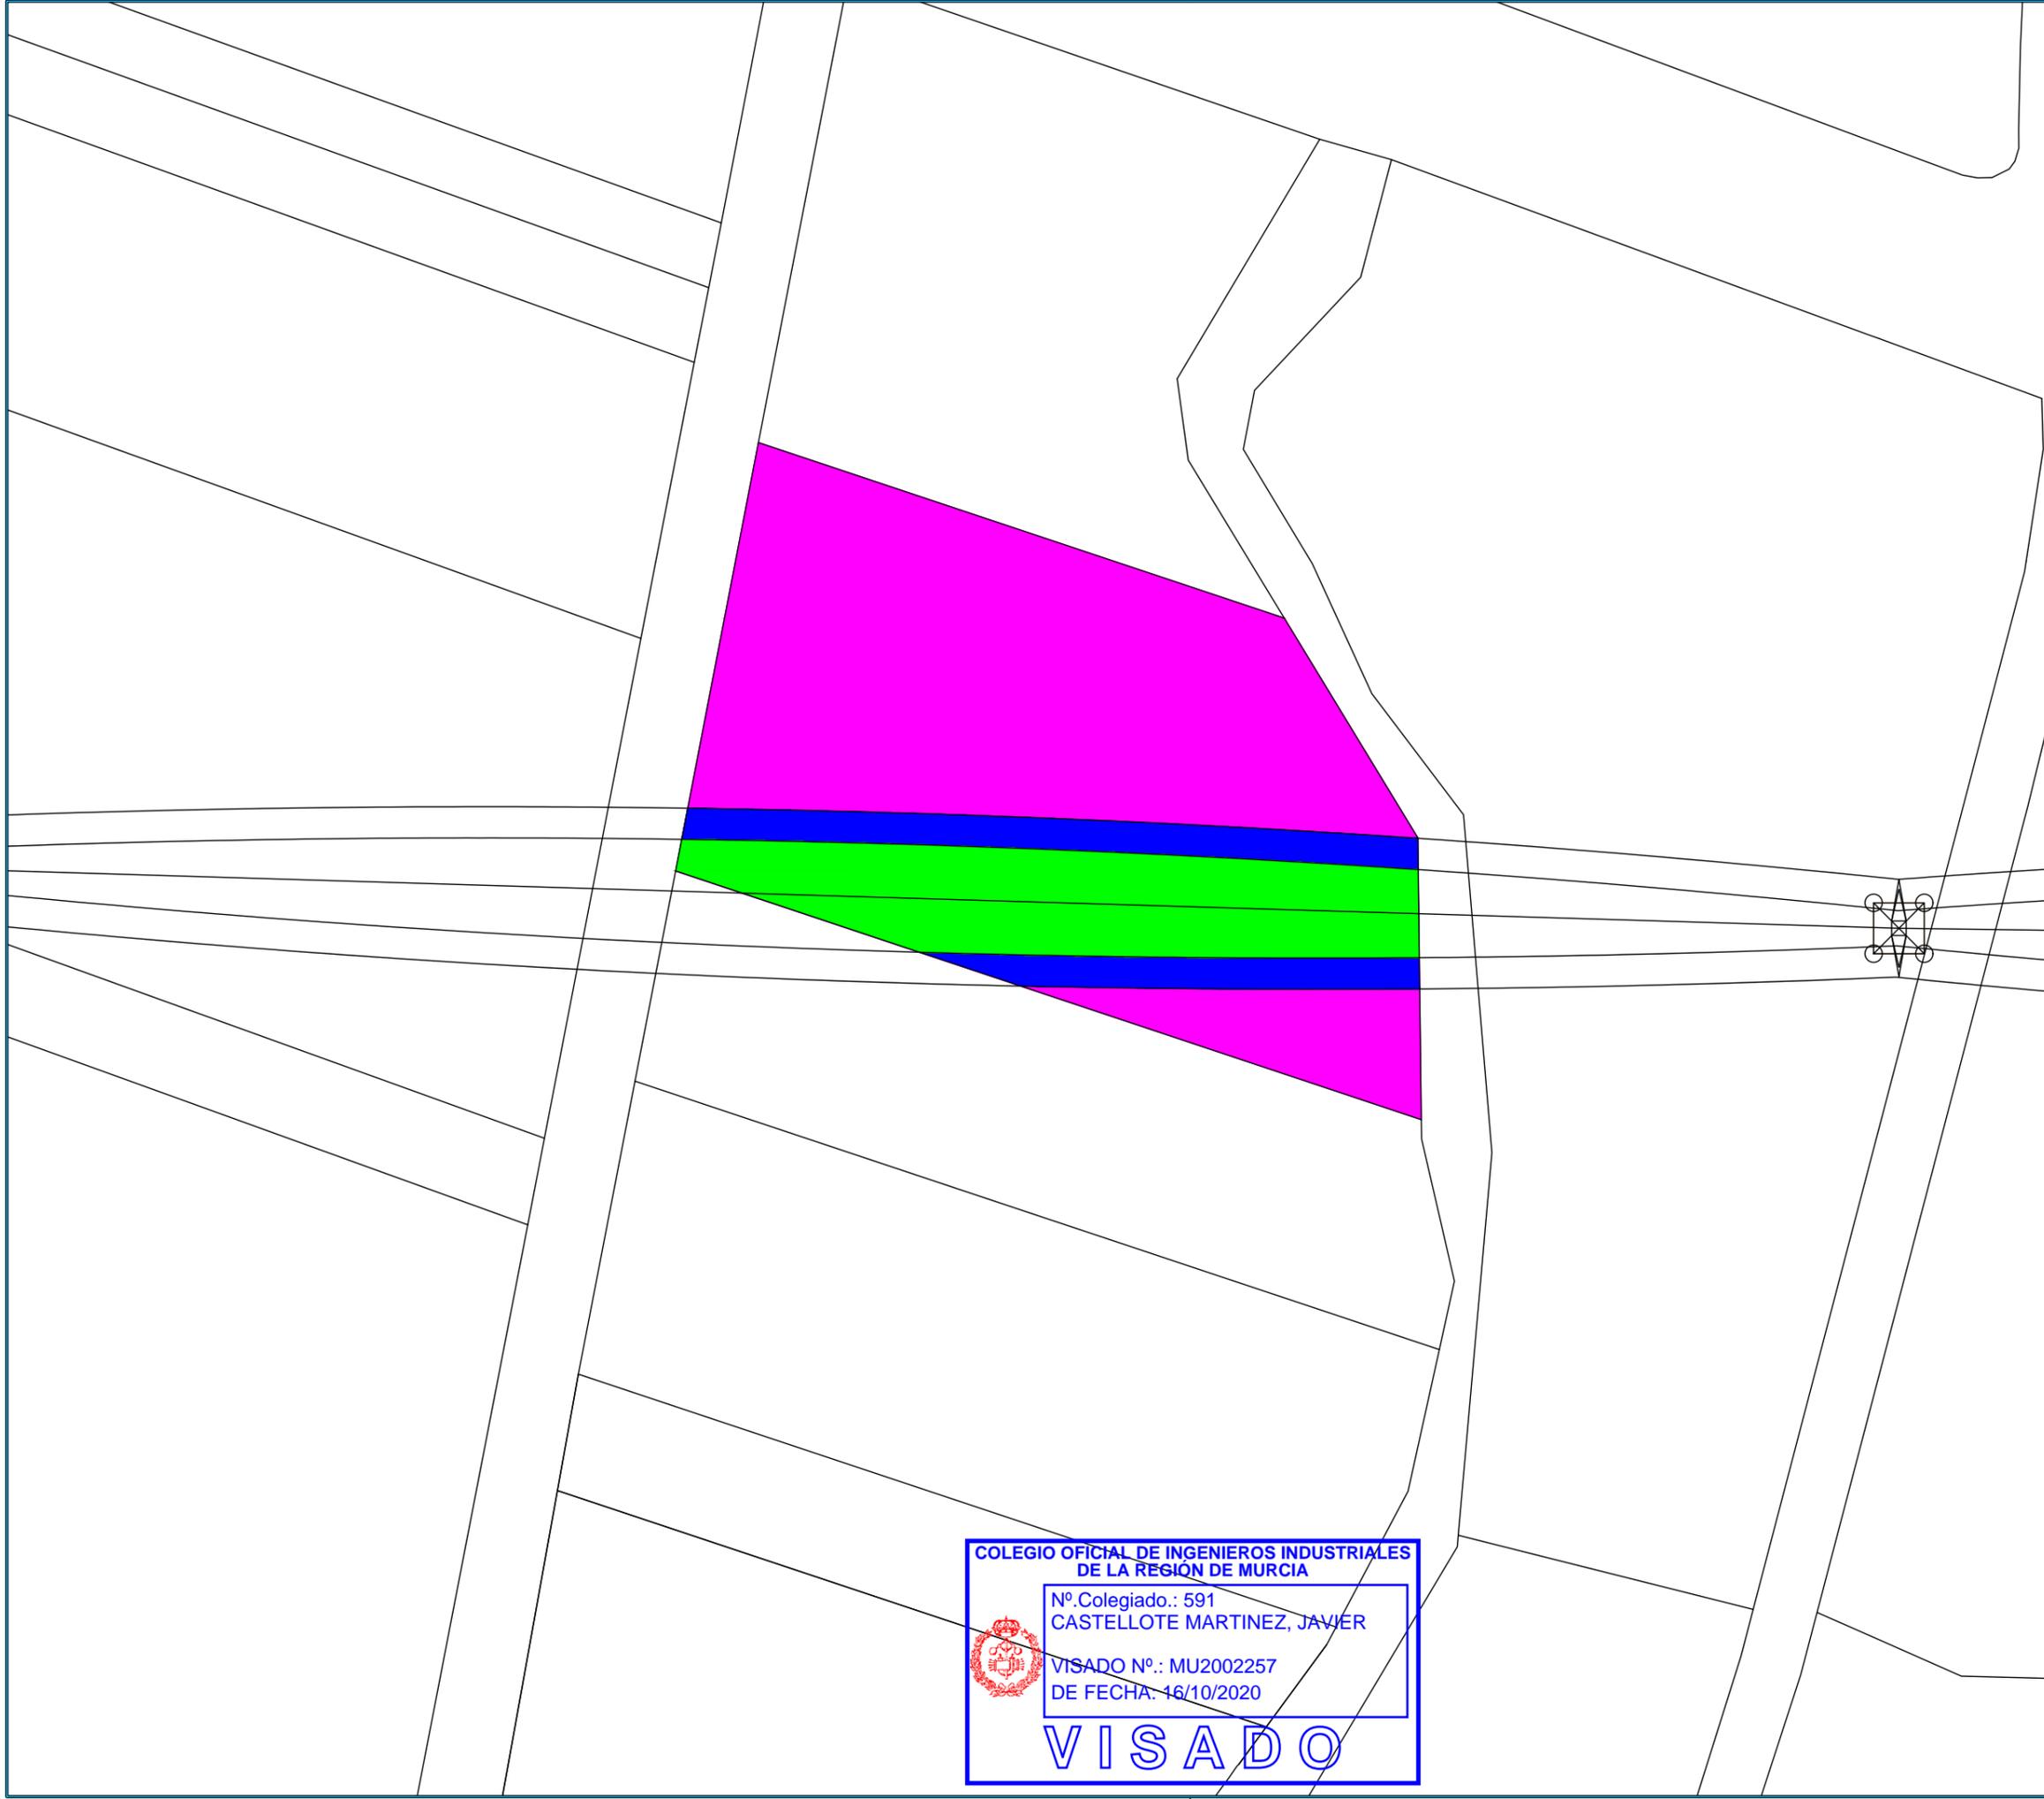

NOTAS:

VISADO
COII



16/10/2020
REGION DE MURCIA
MU2002257

NORTE
↑
0°



S
180°

REF. CATASTRAL
24126A201001550000YA
Polígono 201 Parcela 155

LEYENDA

	EXPROPIACIÓN EN PLENO DOMINIO
	SUPERFICIE SERVIDUMBRE PERMANENTE DE PASO
	SUPERFICIE DE AFECCIÓN
	OCUPACIÓN TEMPORAL

DENOMINACIÓN

LONGITUD LINEA AEREA (m)	108.91
EXPROPIACIÓN EN PLENO DOMINIO (m²)	-
SUPERFICIE SERVIDUMBRE PERMANENTE DE PASO (m²)	1727.89
SUPERFICIE DE AFECCIÓN (m²)	2675.87
OCUPACIÓN TEMPORAL (m²)	7918.4

REV.	FECHA	DESCRIPCIÓN

REVISIONES

DISEÑADO	COMPROBADO	APROBADO	Vº Bº CLIENTE
JBD	JCC	JCM	SI

FECHA: **AGOSTO-2020** ESCALA(S): **1:1000**




Paseo del Club Deportivo 1. Edif 06 A, 1ª Planta.
Parque Empresarial La Finca.
Somosaguas, Pozuelo de Alarcón, Madrid
Tel.: +34 91 799 71 81

PROMOTOR: **ROBLE NEW ENERGY S.L.**

PROYECTO: **LÍNEA DE EVACUACIÓN LAAT 132 kV SET VILLAMECA I y II-SET EÓLICOS DE VILLAMECA**

SITUACIÓN: **T.M. BENAVIDES-QUINTANA DEL CASTILLO-VILLAMEJIL**

PLANO: **REF. CATASTRAL 24126A201001550000YA Polígono 201 Parcela 155**

PROY. Nº.	TAMAÑO	Nº PLANO	HOJA	REV.
01	A3	PA-49	49	


COLEGIO OFICIAL DE INGENIEROS INDUSTRIALES DE LA REGION DE MURCIA

Nº Colegiado.: 591
CASTELLOTE MARTINEZ, JAVIER

VISADO Nº.: MU2002257
DE FECHA: 16/10/2020

VISADO

Documento visado electrónicamente con número: MU2002257

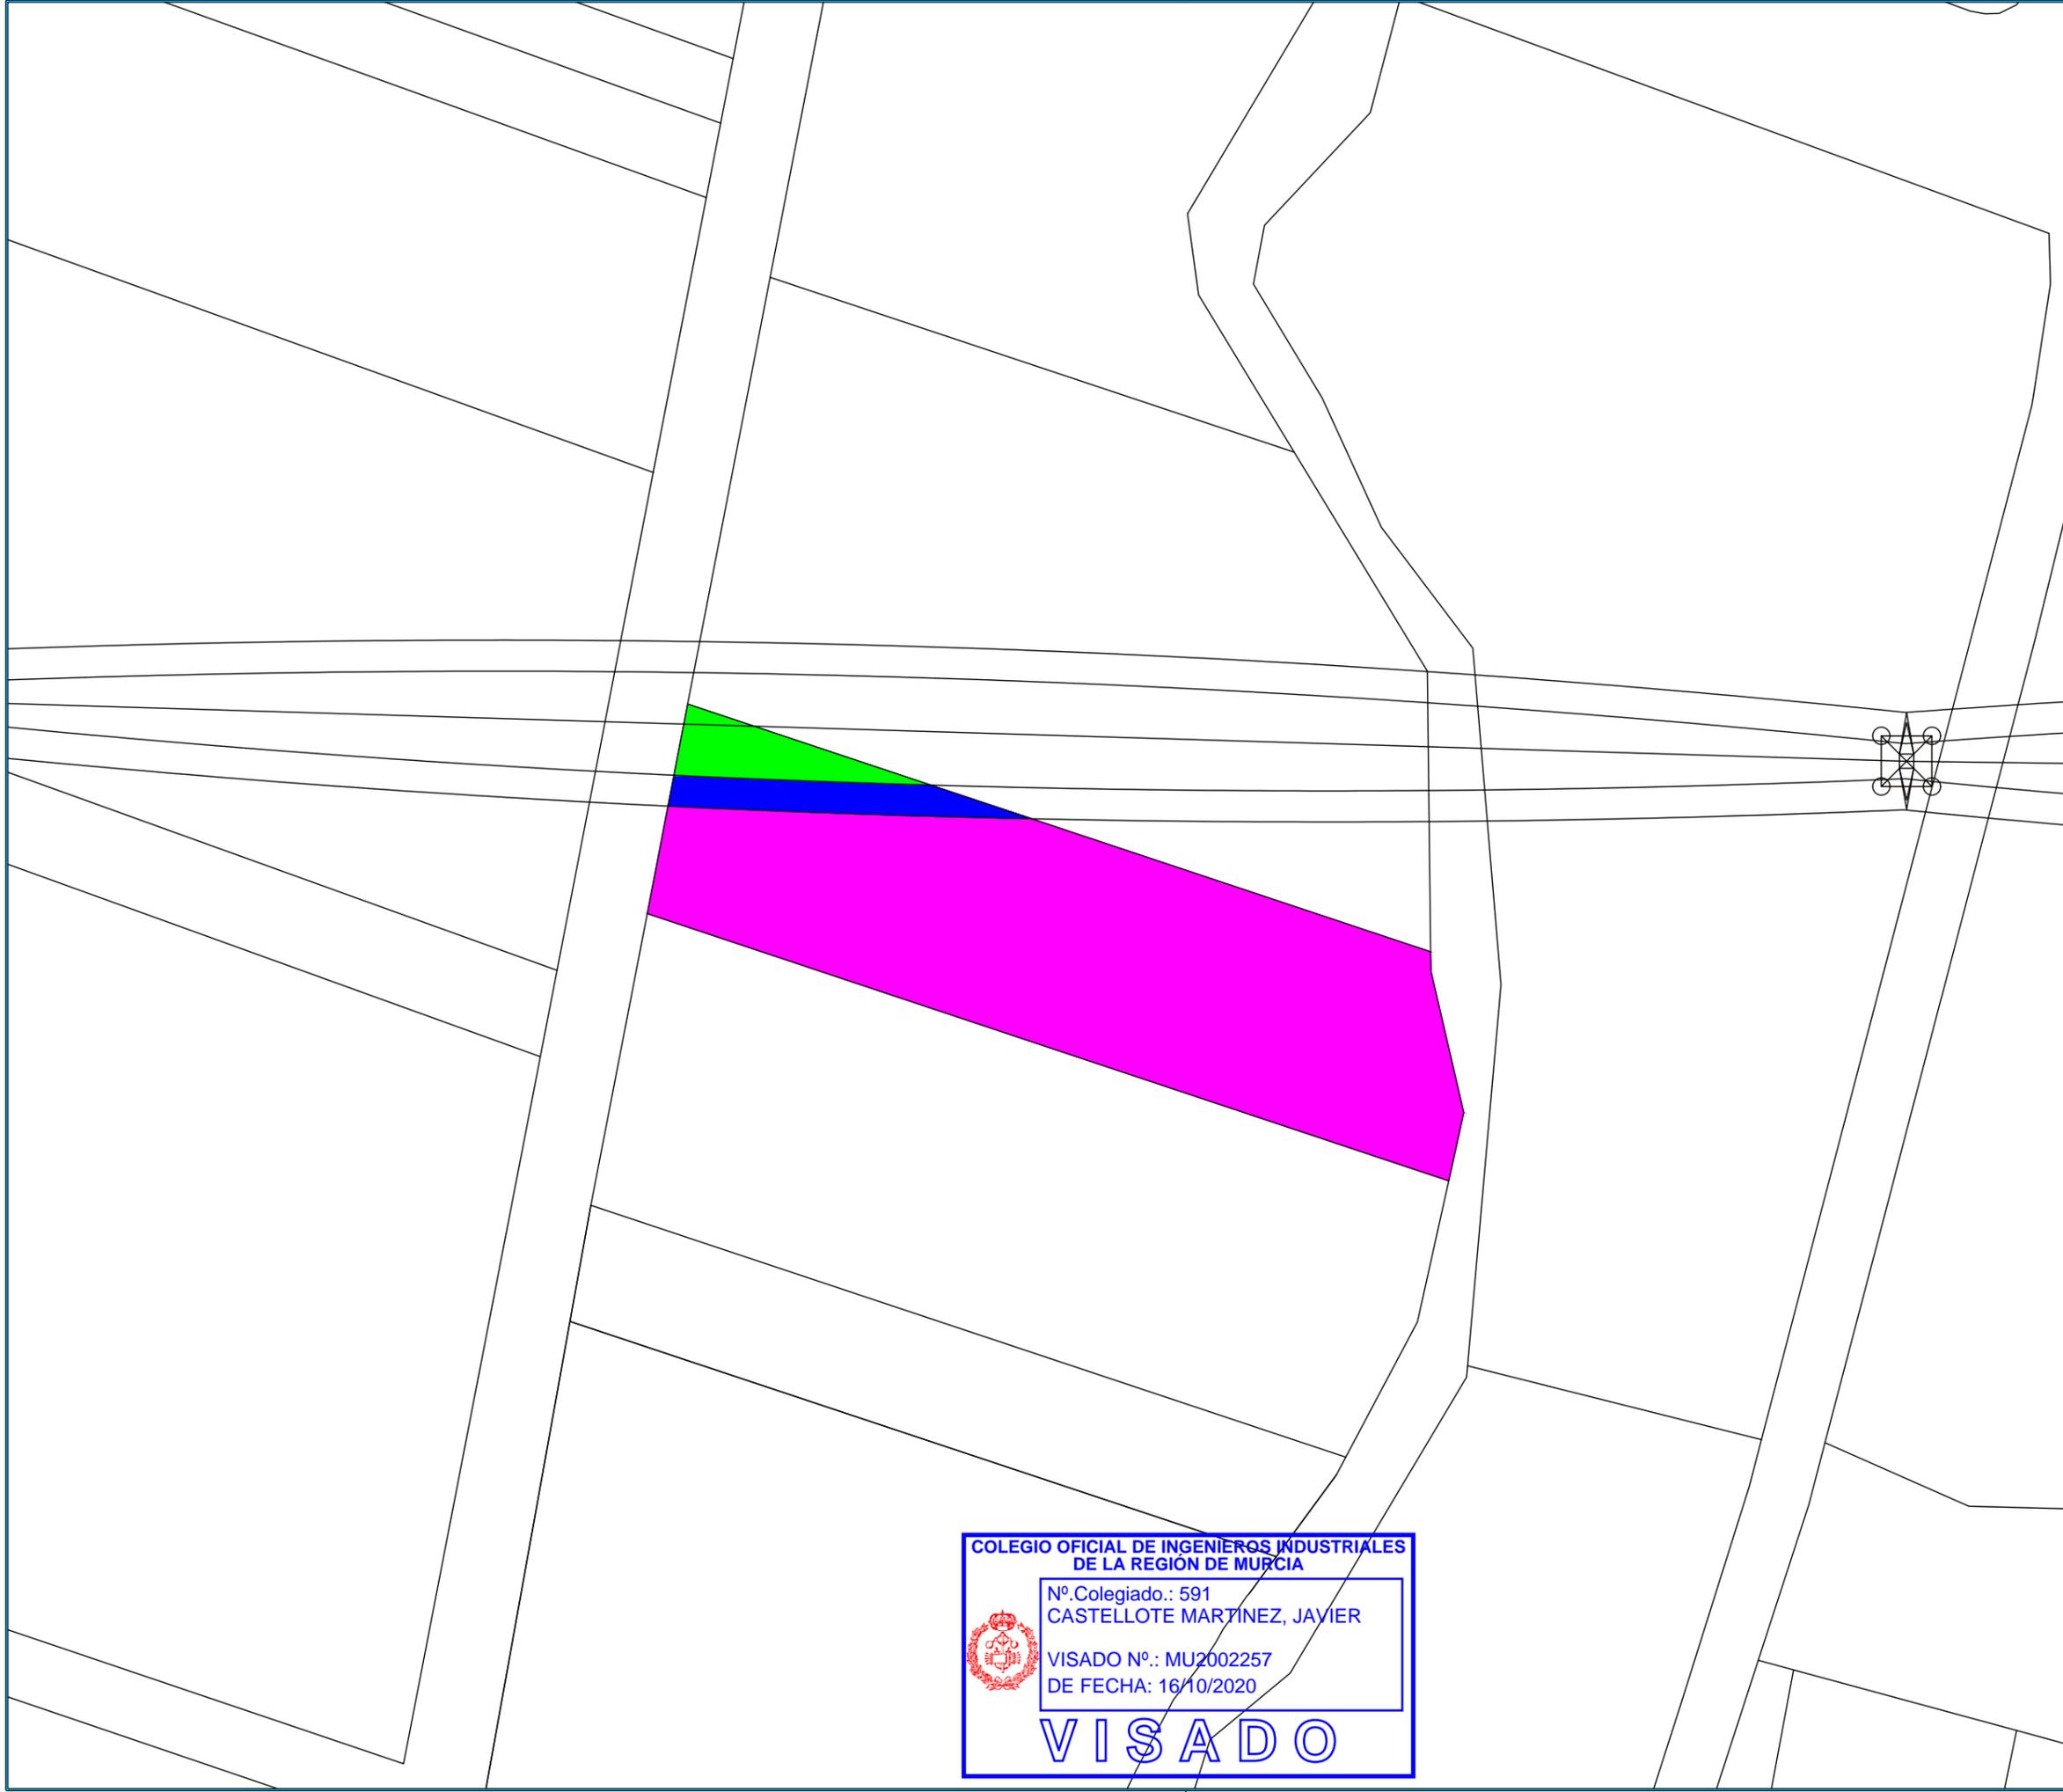


NOTAS:

VISADO
COII



16/10/2020
REGIÓN DE MURCIA
MU2002257

NORTE
↑
0°

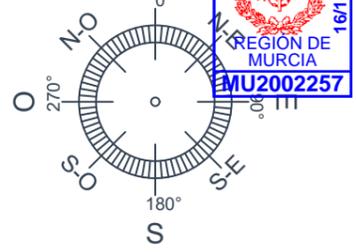

S
180°

REF. CATASTRAL
24126A201001560000YB
Polígono 201 Parcela 156

LEYENDA

	EXPROPIACIÓN EN PLENO DOMINIO
	SUPERFICIE SERVIDUMBRE PERMANENTE DE PASO
	SUPERFICIE DE AFECCIÓN
	OCUPACIÓN TEMPORAL

DENOMINACIÓN

LONGITUD LINEA AEREA (m)	41.67
EXPROPIACIÓN EN PLENO DOMINIO (m²)	-
SUPERFICIE SERVIDUMBRE PERMANENTE DE PASO (m²)	241.17
SUPERFICIE DE AFECCIÓN (m²)	491.17
OCUPACIÓN TEMPORAL (m²)	4505.24

REV. FECHA DESCRIPCIÓN

REVISIONES

DISEÑADO	COMPROBADO	APROBADO	Vº Bº CLIENTE
JBD	JCC	JCM	SI

FECHA: AGOSTO-2020 ESCALA(S): 1:1000




Paseo del Club Deportivo 1. Edif 06 A, 1ª Planta.
Parque Empresarial La Finca.
Somosaguas, Pozuelo de Alarcón, Madrid
Tel.: +34 91 799 71 81

PROMOTOR: ROBLE NEW ENERGY S.L.

PROYECTO: LÍNEA DE EVACUACIÓN LAAT 132 kV
SET VILLAMECA I y II-SET EÓLICOS DE VILLAMECA

SITUACIÓN: T.M. BENAVIDES-QUINTANA DEL CASTILLO-VILLAMEJIL

PLANO: REF. CATASTRAL
24126A201001560000YB
Polígono 201 Parcela 156

PROY. N°	TAMAÑO	N° PLANO	HOJA	REV.
01	A3	PA-50	50	


COLEGIO OFICIAL DE INGENIEROS INDUSTRIALES DE LA REGIÓN DE MURCIA

Nº Colegiado.: 591
CASTELLOTE MARTINEZ, JAVIER

VISADO Nº.: MU2002257
DE FECHA: 16/10/2020

VISADO

Documento visado electrónico con número: MU2002257

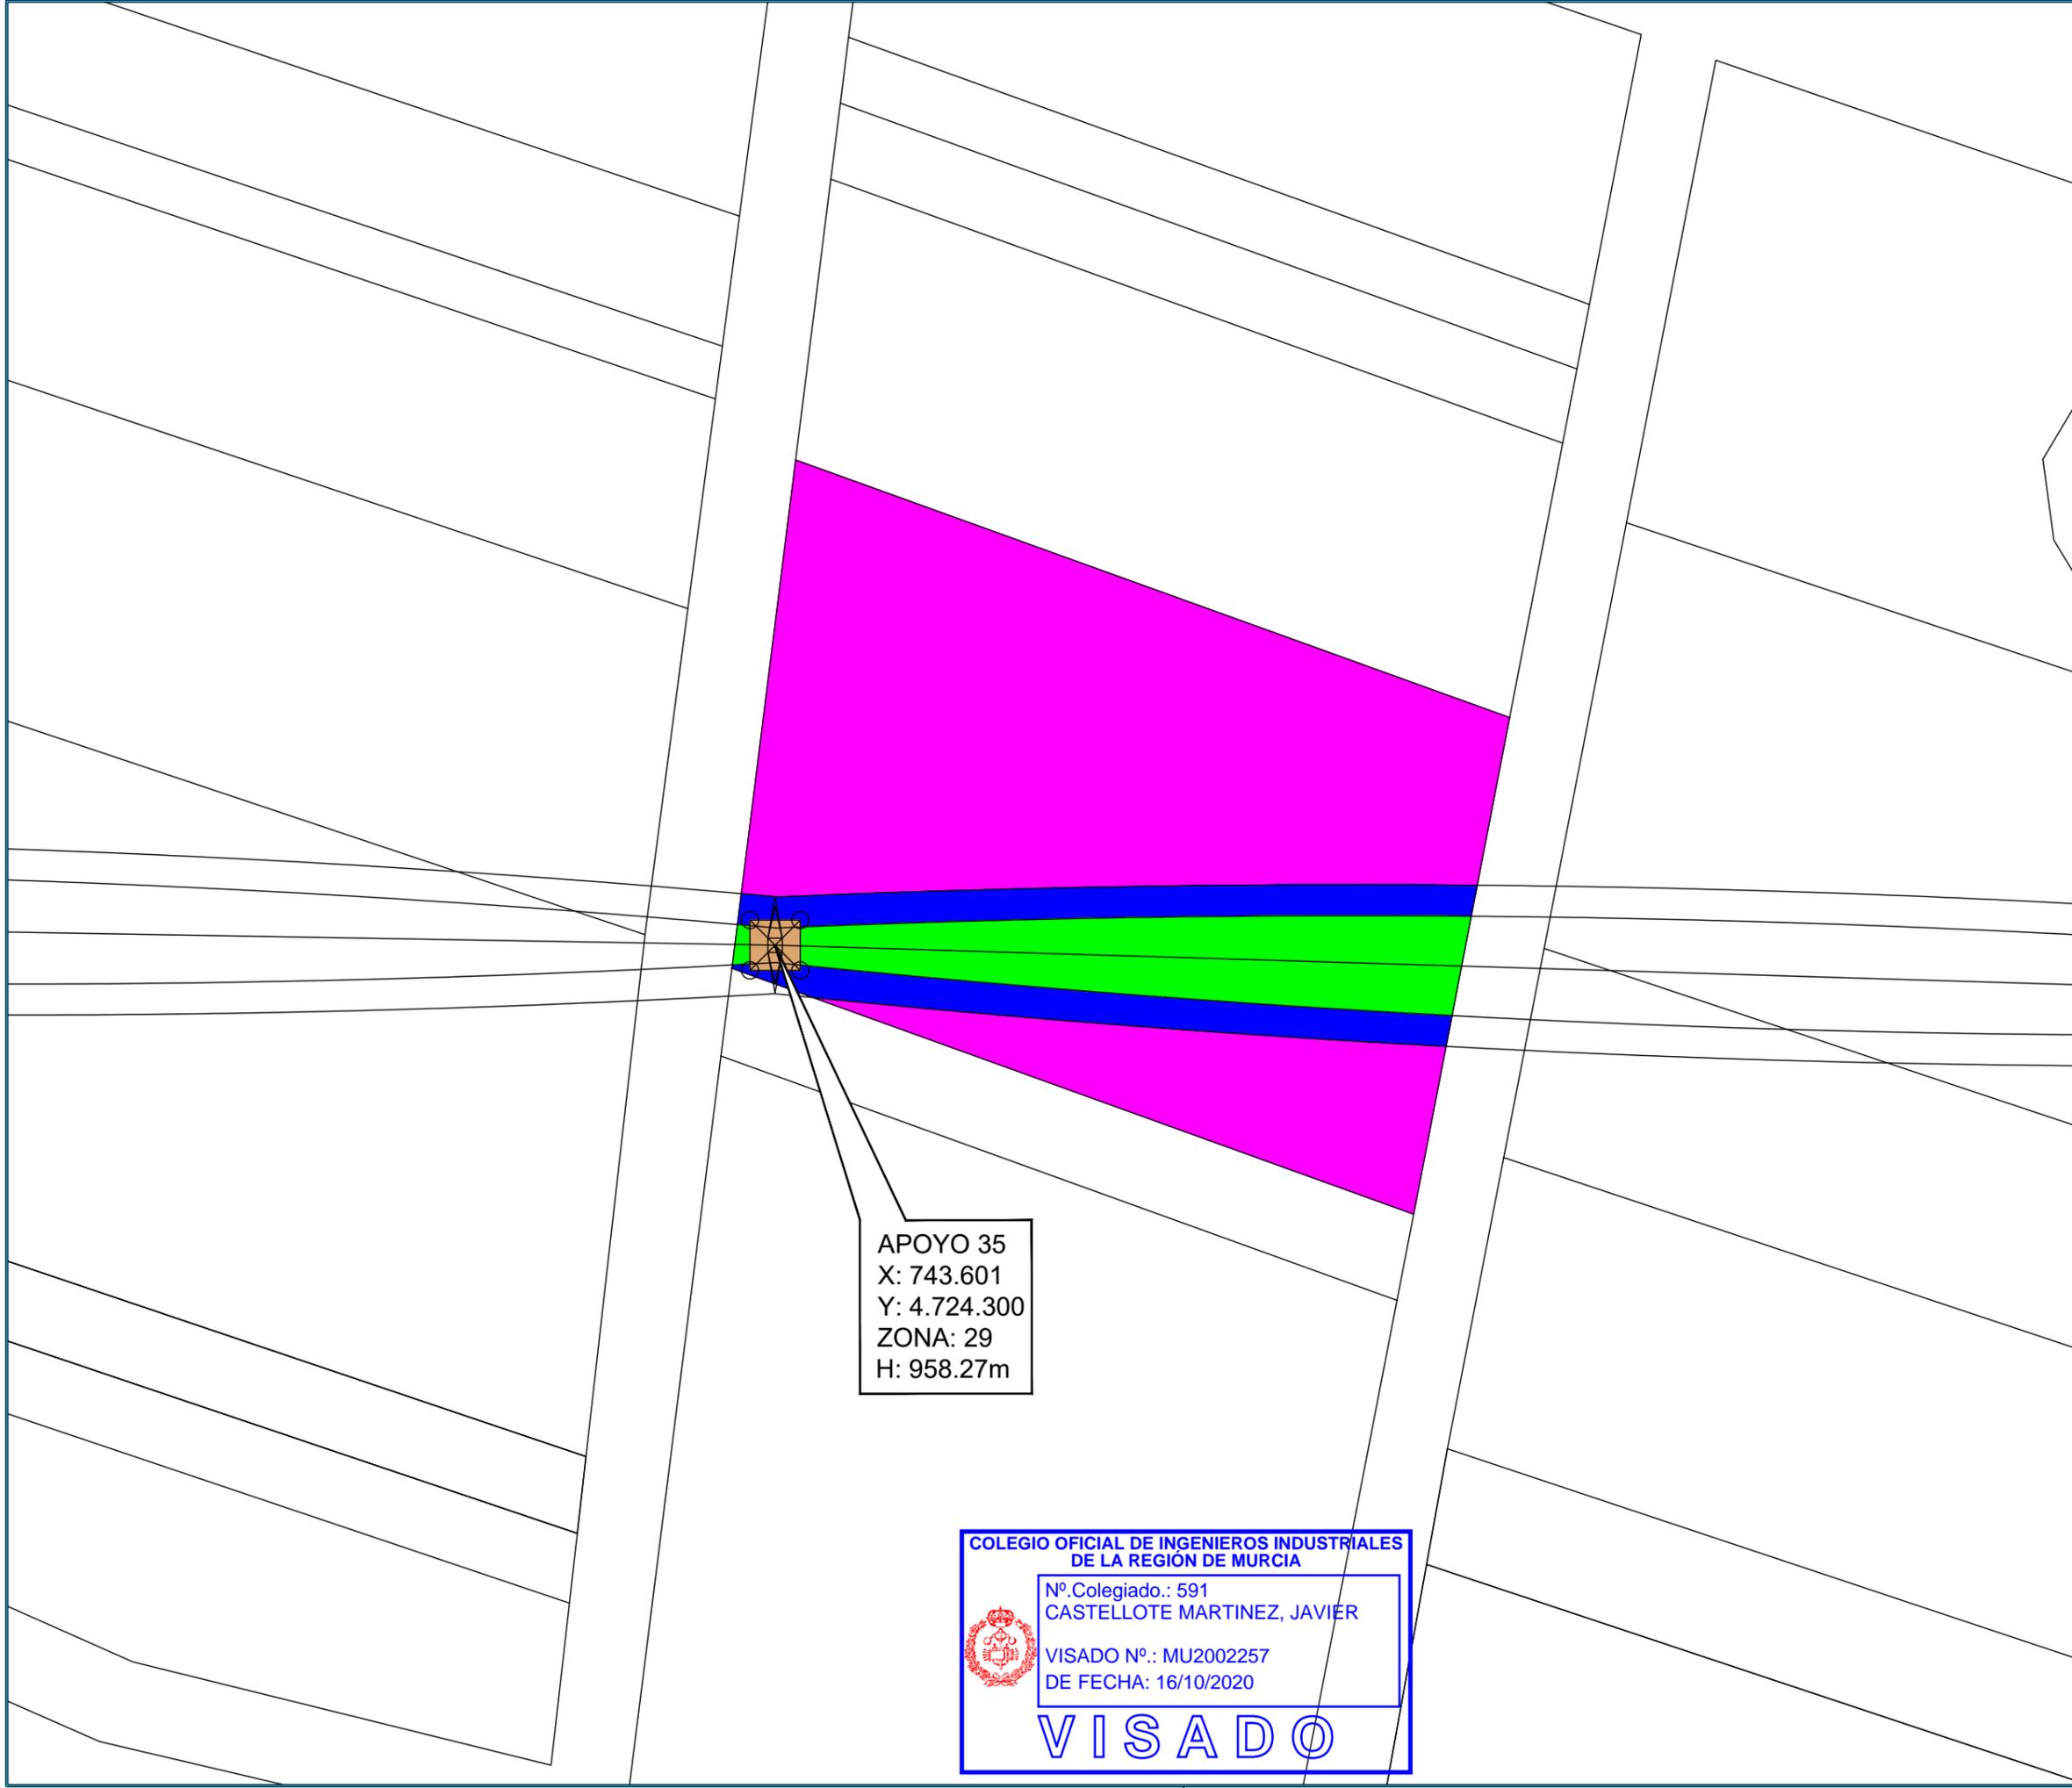

NOTAS:

VISADO
COII

REGIÓN DE MURCIA
MU2002257
16/10/2020

REF. CATASTRAL
24126A201001490000YU
Polígono 201 Parcela 149

LEYENDA

	EXPROPIACIÓN EN PLENO DOMINIO
	SUPERFICIE SERVIDUMBRE PERMANENTE DE PASO
	SUPERFICIE DE AFECCIÓN
	OCUPACIÓN TEMPORAL

DENOMINACIÓN

LONGITUD LINEA AEREA (m)	117.39
EXPROPIACIÓN EN PLENO DOMINIO (m²)	44.36
SUPERFICIE SERVIDUMBRE PERMANENTE DE PASO (m²)	1341.40
SUPERFICIE DE AFECCIÓN (m²)	2488.11
OCUPACIÓN TEMPORAL (m²)	9633.24

REV.	FECHA	DESCRIPCIÓN	
REVISIONES			
DISEÑADO	COMPROBADO	APROBADO	Vº Bº CLIENTE
JBD	JCC	JCM	SI

FECHA:	ESCALA(S):
AGOSTO-2020	1:1000

Progressum
Energy Developments

INGENIERÍA MURCIANA S.L.

Paseo del Club Deportivo 1. Edif 06 A, 1ª Planta.
Parque Empresarial La Finca.
Somosaguas, Pozuelo de Alarcón, Madrid
Tel.: +34 91 799 71 81

PROMOTOR: ROBLE NEW ENERGY S.L.

PROYECTO: LÍNEA DE EVACUACIÓN LAAT 132 kV
SET VILLAMECA I y II-SET EÓLICOS DE VILLAMECA

SITUACIÓN: T.M. BENAVIDES-QUINTANA DEL CASTILLO-VILLAMEJIL

PLANO: REF. CATASTRAL
24126A201001490000YU
Polígono 201 Parcela 149

PROY. N°.	TAMAÑO	N° PLANO	HOJA	REV.
01	A3	PA-51	51	

APOYO 35
X: 743.601
Y: 4.724.300
ZONA: 29
H: 958.27m


COLEGIO OFICIAL DE INGENIEROS INDUSTRIALES DE LA REGIÓN DE MURCIA

Nº Colegiado.: 591
CASTELLOTE MARTINEZ, JAVIER

VISADO Nº.: MU2002257
DE FECHA: 16/10/2020

VISADO

Documento visado electrónicamente con número: MU2002257

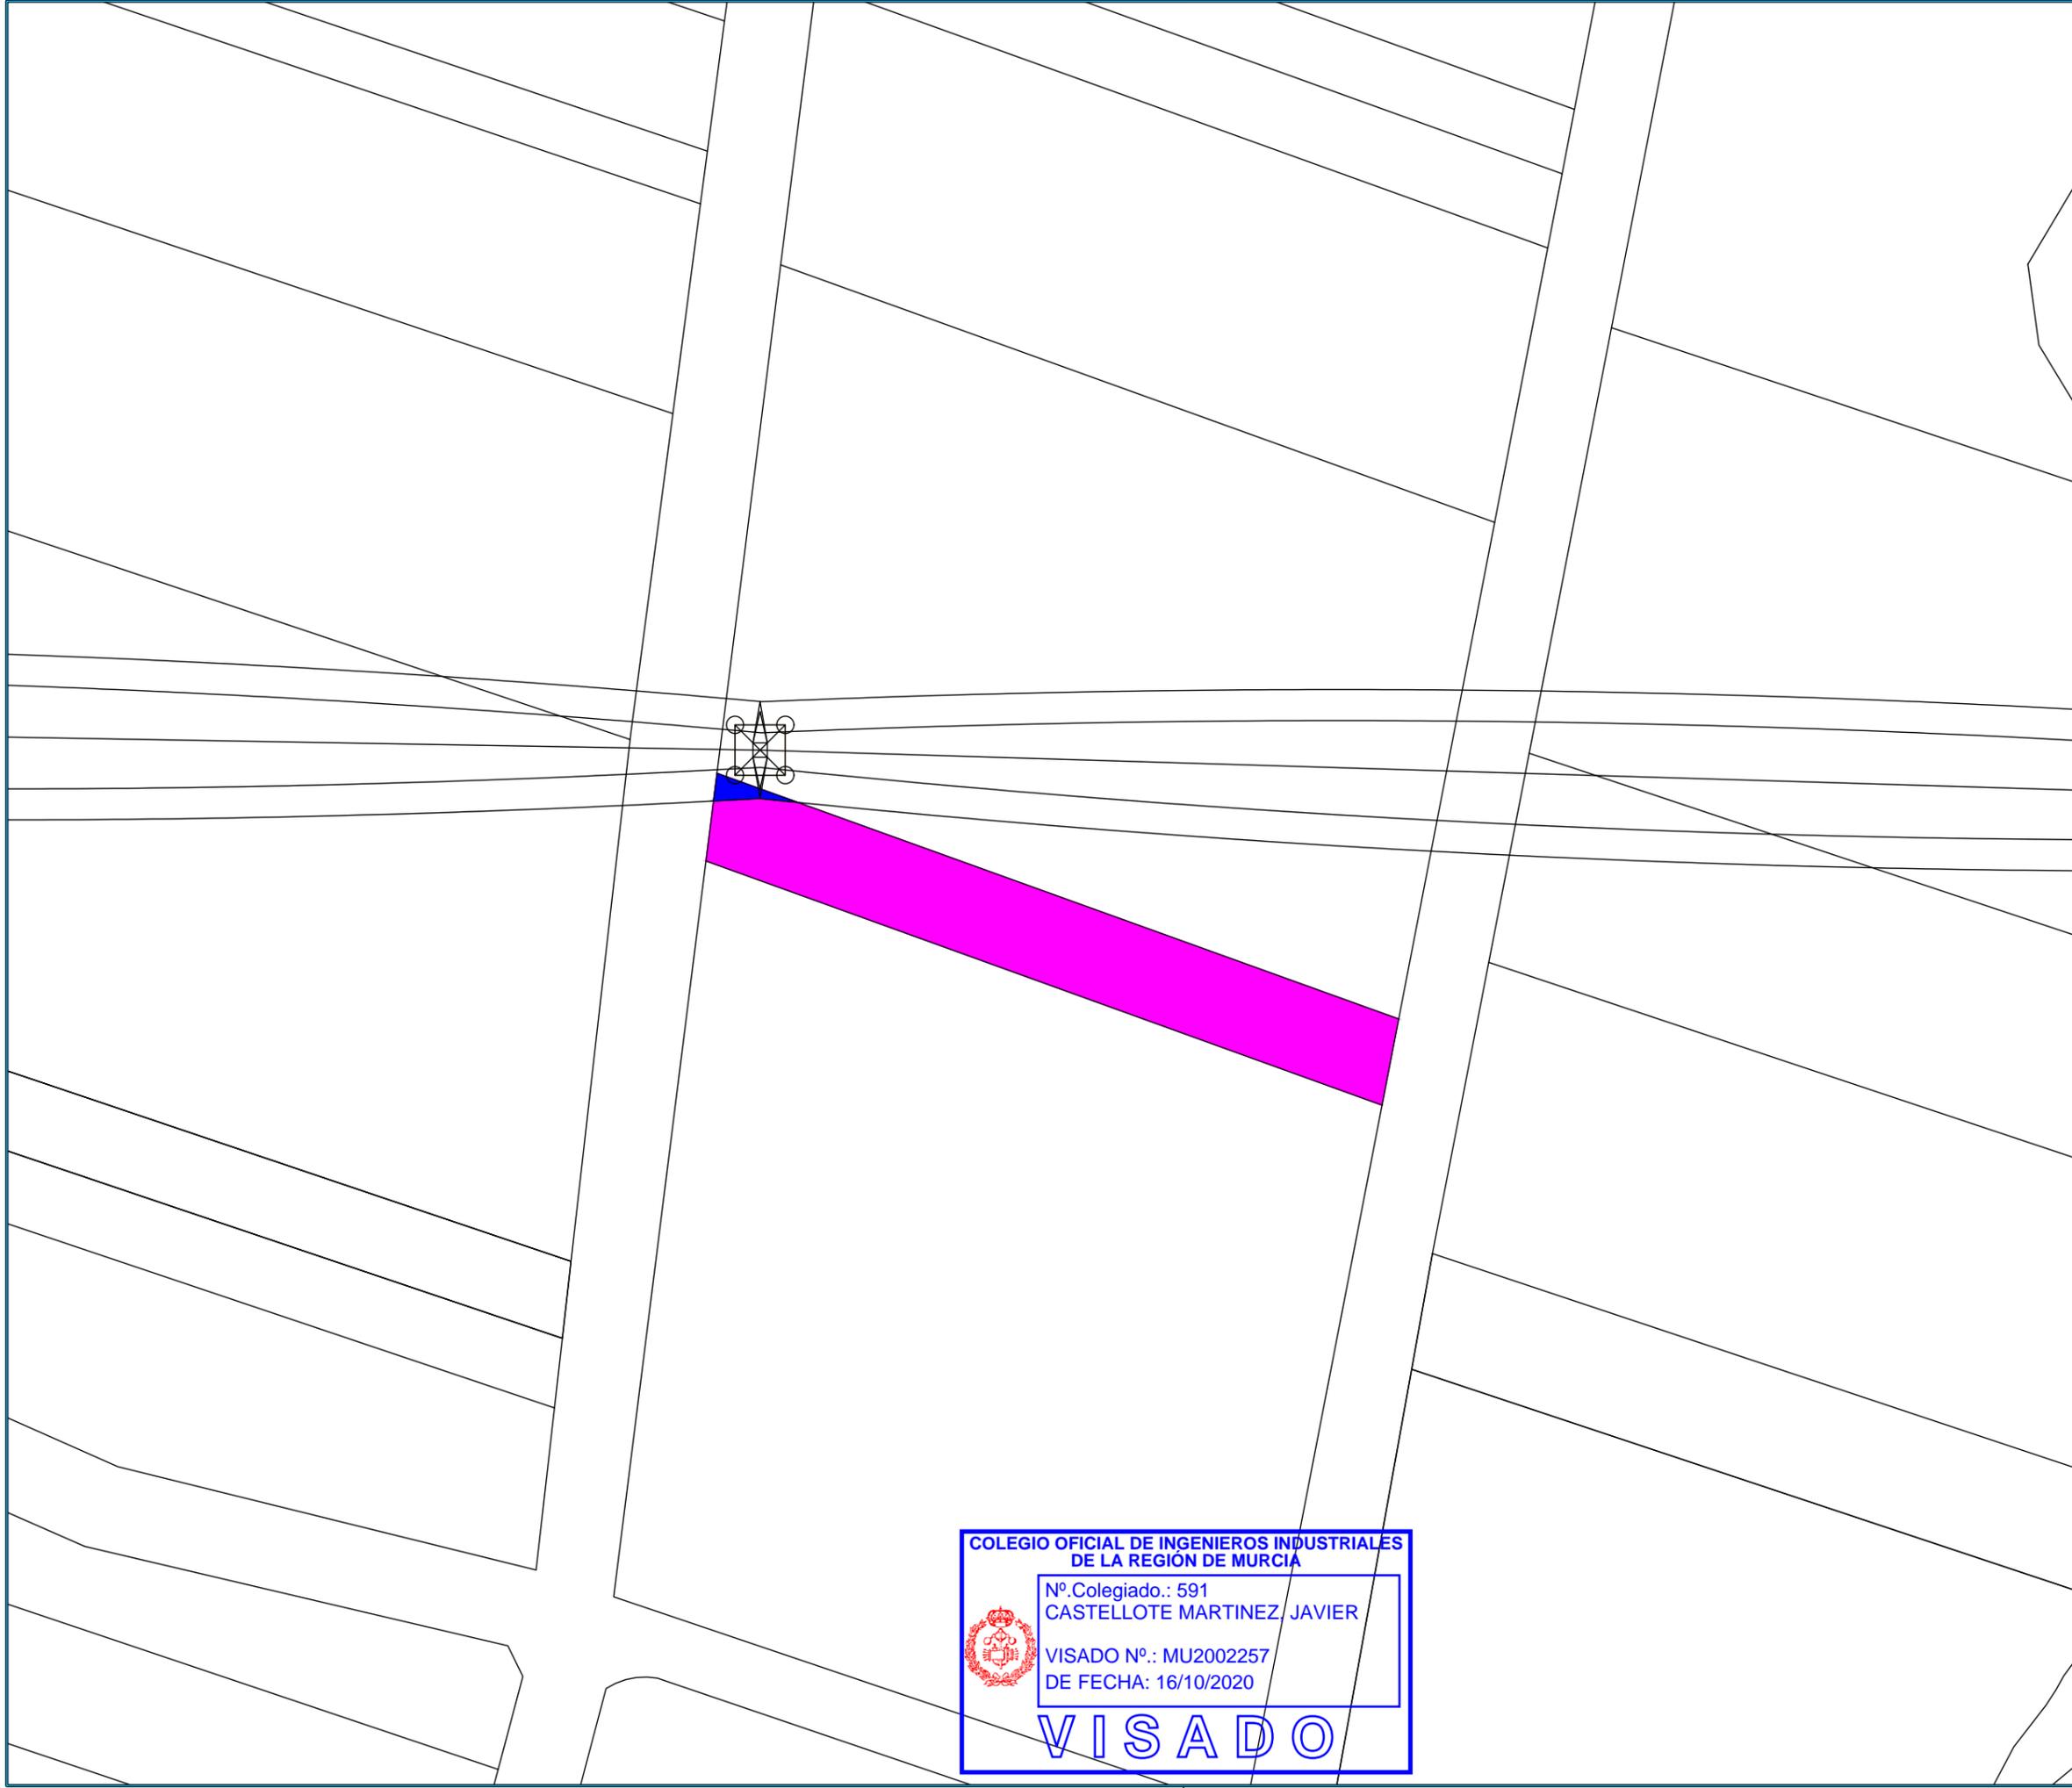

NOTAS:

VISADO
COII



16/10/2020
REGIÓN DE MURCIA
MU2002257

NORTE
0°
NO
270°
SO
180°
SE
S

REF. CATASTRAL
24126A201001480000YZ
Polígono 201 Parcela 148

LEYENDA

	EXPROPIACIÓN EN PLENO DOMINIO
	SUPERFICIE SERVIDUMBRE PERMANENTE DE PASO
	SUPERFICIE DE AFECCIÓN
	OCUPACIÓN TEMPORAL

DENOMINACIÓN

LONGITUD LINEA AEREA (m)	--
EXPROPIACIÓN EN PLENO DOMINIO (m²)	--
SUPERFICIE SERVIDUMBRE PERMANENTE DE PASO (m²)	--
SUPERFICIE DE AFECCIÓN (m²)	27.13
OCUPACIÓN TEMPORAL (m²)	1621.33

REV.	FECHA	DESCRIPCIÓN

REVISIONES

DISEÑADO	COMPROBADO	APROBADO	Vº Bº CLIENTE
JBD	JCC	JCM	SI

FECHA: AGOSTO-2020 ESCALA(S): 1:1000




Paseo del Club Deportivo 1. Edif 06 A, 1ª Planta.
Parque Empresarial La Finca.
Somosaguas, Pozuelo de Alarcón, Madrid
Tel.: +34 91 799 71 81

PROMOTOR: ROBLE NEW ENERGY S.L.

PROYECTO: LÍNEA DE EVACUACIÓN LAAT 132 kV SET VILLAMECA I y II-SET EÓLICOS DE VILLAMECA

SITUACIÓN: T.M. BENAVIDES-QUINTANA DEL CASTILLO-VILLAMEJIL

PLANO: REF. CATASTRAL 24126A201001480000YZ Polígono 201 Parcela 148

PROY. N°.	TAMAÑO	N° PLANO	HOJA	REV.
01	A3	PA-52	52	

COLEGIO OFICIAL DE INGENIEROS INDUSTRIALES DE LA REGIÓN DE MURCIA




Nº Colegiado.: 591
CASTELLOTE MARTINEZ, JAVIER

VISADO Nº.: MU2002257
DE FECHA: 16/10/2020

VISADO

Documento visado y seleccionado con número: MU2002257

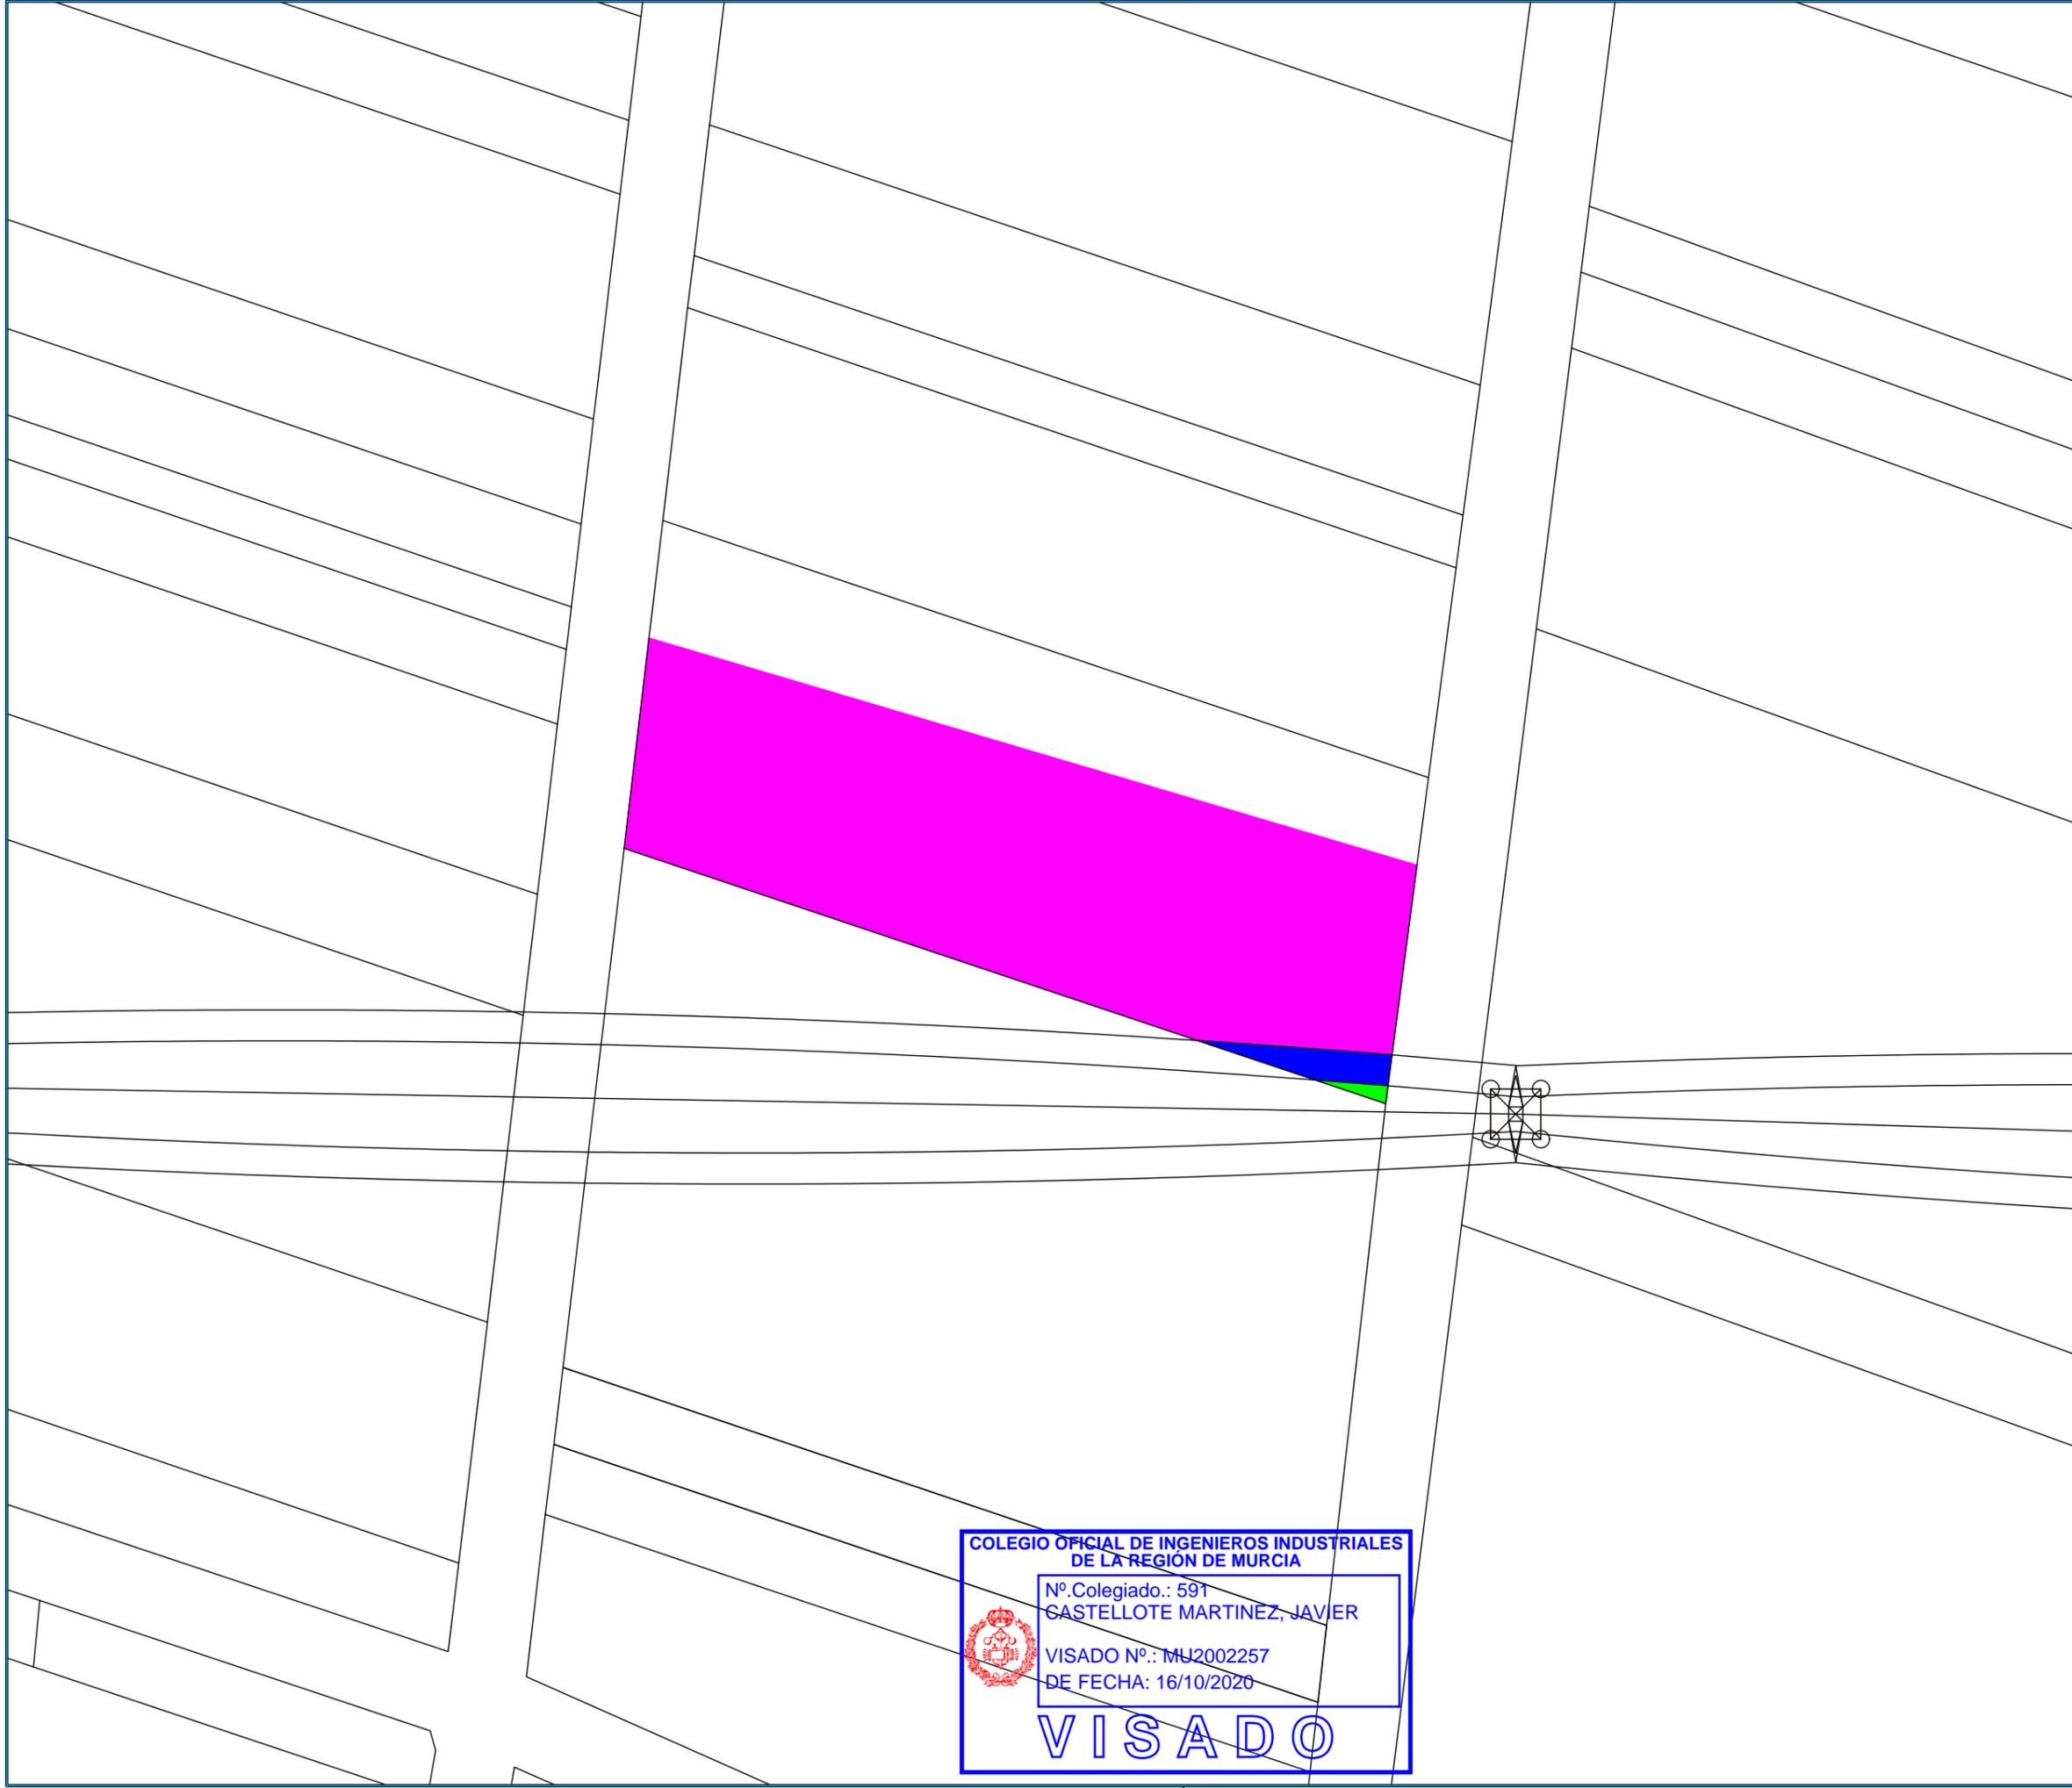

NOTAS:

VISADO
COII

REGIÓN DE MURCIA
MU2002257
16/10/2020

REF. CATASTRAL
24126A201001420000YD
Polígono 201 Parcela 142

LEYENDA

	EXPROPIACIÓN EN PLENO DOMINIO
	SUPERFICIE SERVIDUMBRE PERMANENTE DE PASO
	SUPERFICIE DE AFECCIÓN
	OCUPACIÓN TEMPORAL

DENOMINACIÓN

LONGITUD LINEA AEREA (m)	12.50
EXPROPIACIÓN EN PLENO DOMINIO (m²)	--
SUPERFICIE SERVIDUMBRE PERMANENTE DE PASO (m²)	16.90
SUPERFICIE DE AFECCIÓN (m²)	125.06
OCUPACIÓN TEMPORAL (m²)	4632.88

REV.	FECHA	DESCRIPCIÓN

REVISIONES

DISEÑADO	COMPROBADO	APROBADO	Vº Bº CLIENTE
JBD	JCC	JCM	SI

FECHA: **AGOSTO-2020** ESCALA(S): **1:1000**

Paseo del Club Deportivo 1. Edif 06 A, 1ª Planta.
Parque Empresarial La Finca.
Somasaguas, Pozuelo de Alarcón, Madrid
Tel.: +34 91 799 71 81

PROMOTOR: **ROBLE NEW ENERGY S.L.**

PROYECTO: **LÍNEA DE EVACUACIÓN LAAT 132 kV SET VILLAMECA I y II-SET EÓLICOS DE VILLAMECA**

SITUACIÓN: **T.M. BENAVIDES-QUINTANA DEL CASTILLO-VILLAMEJIL**

PLANO: **REF. CATASTRAL 24126A201001420000YD Polígono 201 Parcela 142**

PROY. N°.	TAMAÑO	N° PLANO	HOJA	REV.
01	A3	PA-53	53	


COLEGIO OFICIAL DE INGENIEROS INDUSTRIALES DE LA REGIÓN DE MURCIA

Nº Colegiado.: 591
CASTELLOTE MARTINEZ, JAVIER

VISADO Nº.: MU2002257
DE FECHA: 16/10/2020

VISADO

Documento visado electrónicamente con número: MU2002257

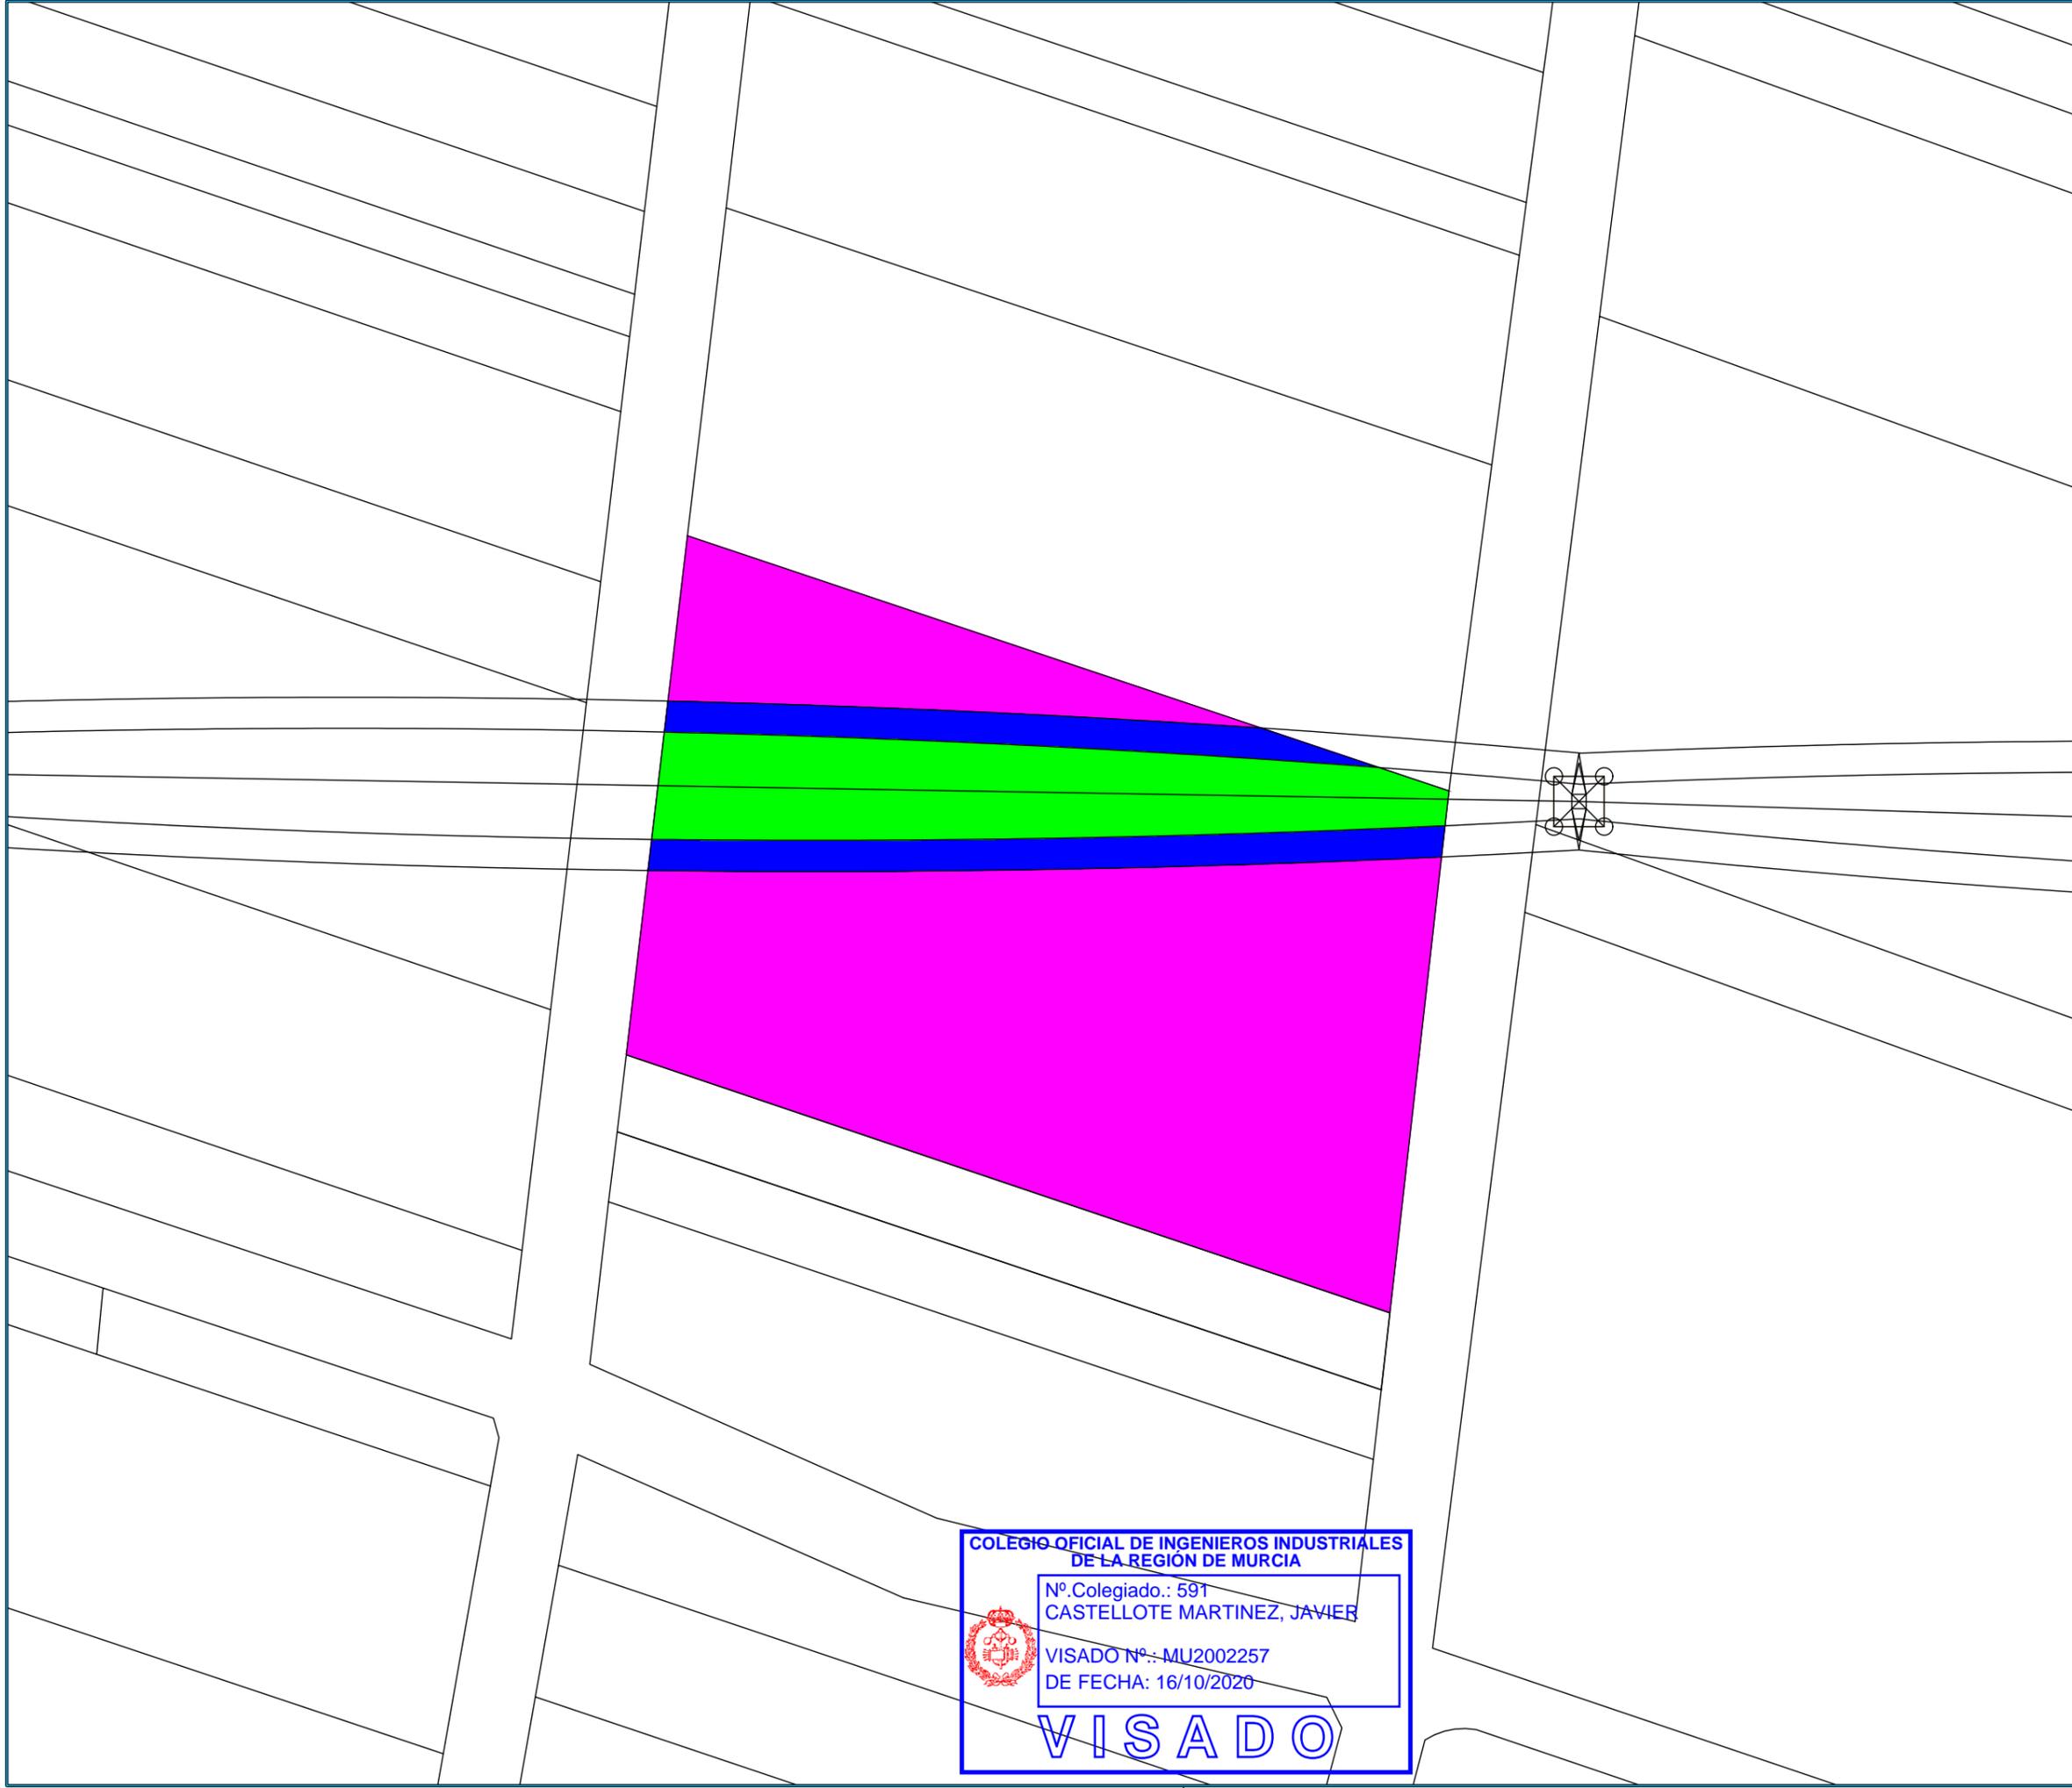

NOTAS:

VISADO
COII

REGIÓN DE MURCIA
MU2002257
16/10/2020

REF. CATASTRAL
24126A201001430000YX
Polígono 201 Parcela 143

LEYENDA

	EXPROPIACIÓN EN PLENO DOMINIO
	SUPERFICIE SERVIDUMBRE PERMANENTE DE PASO
	SUPERFICIE DE AFECCIÓN
	OCUPACIÓN TEMPORAL

DENOMINACIÓN

LONGITUD LINEA AEREA (m)	127.61
EXPROPIACIÓN EN PLENO DOMINIO (m²)	--
SUPERFICIE SERVIDUMBRE PERMANENTE DE PASO (m²)	1784.84
SUPERFICIE DE AFECCIÓN (m²)	2952.09
OCUPACIÓN TEMPORAL (m²)	10708.02

REV.	FECHA	DESCRIPCIÓN

REVISIONES

DISEÑADO	COMPROBADO	APROBADO	Vº Bº CLIENTE
JBD	JCC	JCM	SI

FECHA: AGOSTO-2020 ESCALA(S): 1:1000

Progressum
Energy Developments

INGENIERÍA MURCIANA S.L.

Paseo del Club Deportivo 1. Edif 06 A, 1ª Planta.
Parque Empresarial La Finca.
Somosaguas, Pozuelo de Alarcón, Madrid
Tel.: +34 91 799 71 81

PROMOTOR: ROBLE NEW ENERGY S.L.

PROYECTO: LÍNEA DE EVACUACIÓN LAAT 132 kV
SET VILLAMECA I y II-SET EÓLICOS DE VILLAMECA

SITUACIÓN: T.M. BENAVIDES-QUINTANA DEL CASTILLO-VILLAMEJIL

PLANO: REF. CATASTRAL
24126A201001430000YX
Polígono 201 Parcela 143

PROY. Nº.	TAMAÑO	Nº PLANO	HOJA	REV.
01	A3	PA-54	54	


COLEGIO OFICIAL DE INGENIEROS INDUSTRIALES DE LA REGIÓN DE MURCIA

Nº Colegiado.: 591
CASTELLOTE MARTINEZ, JAVIER

VISADO Nº.: MU2002257
DE FECHA: 16/10/2020

VISADO

Documento visado electrónicamente con número: MU2002257

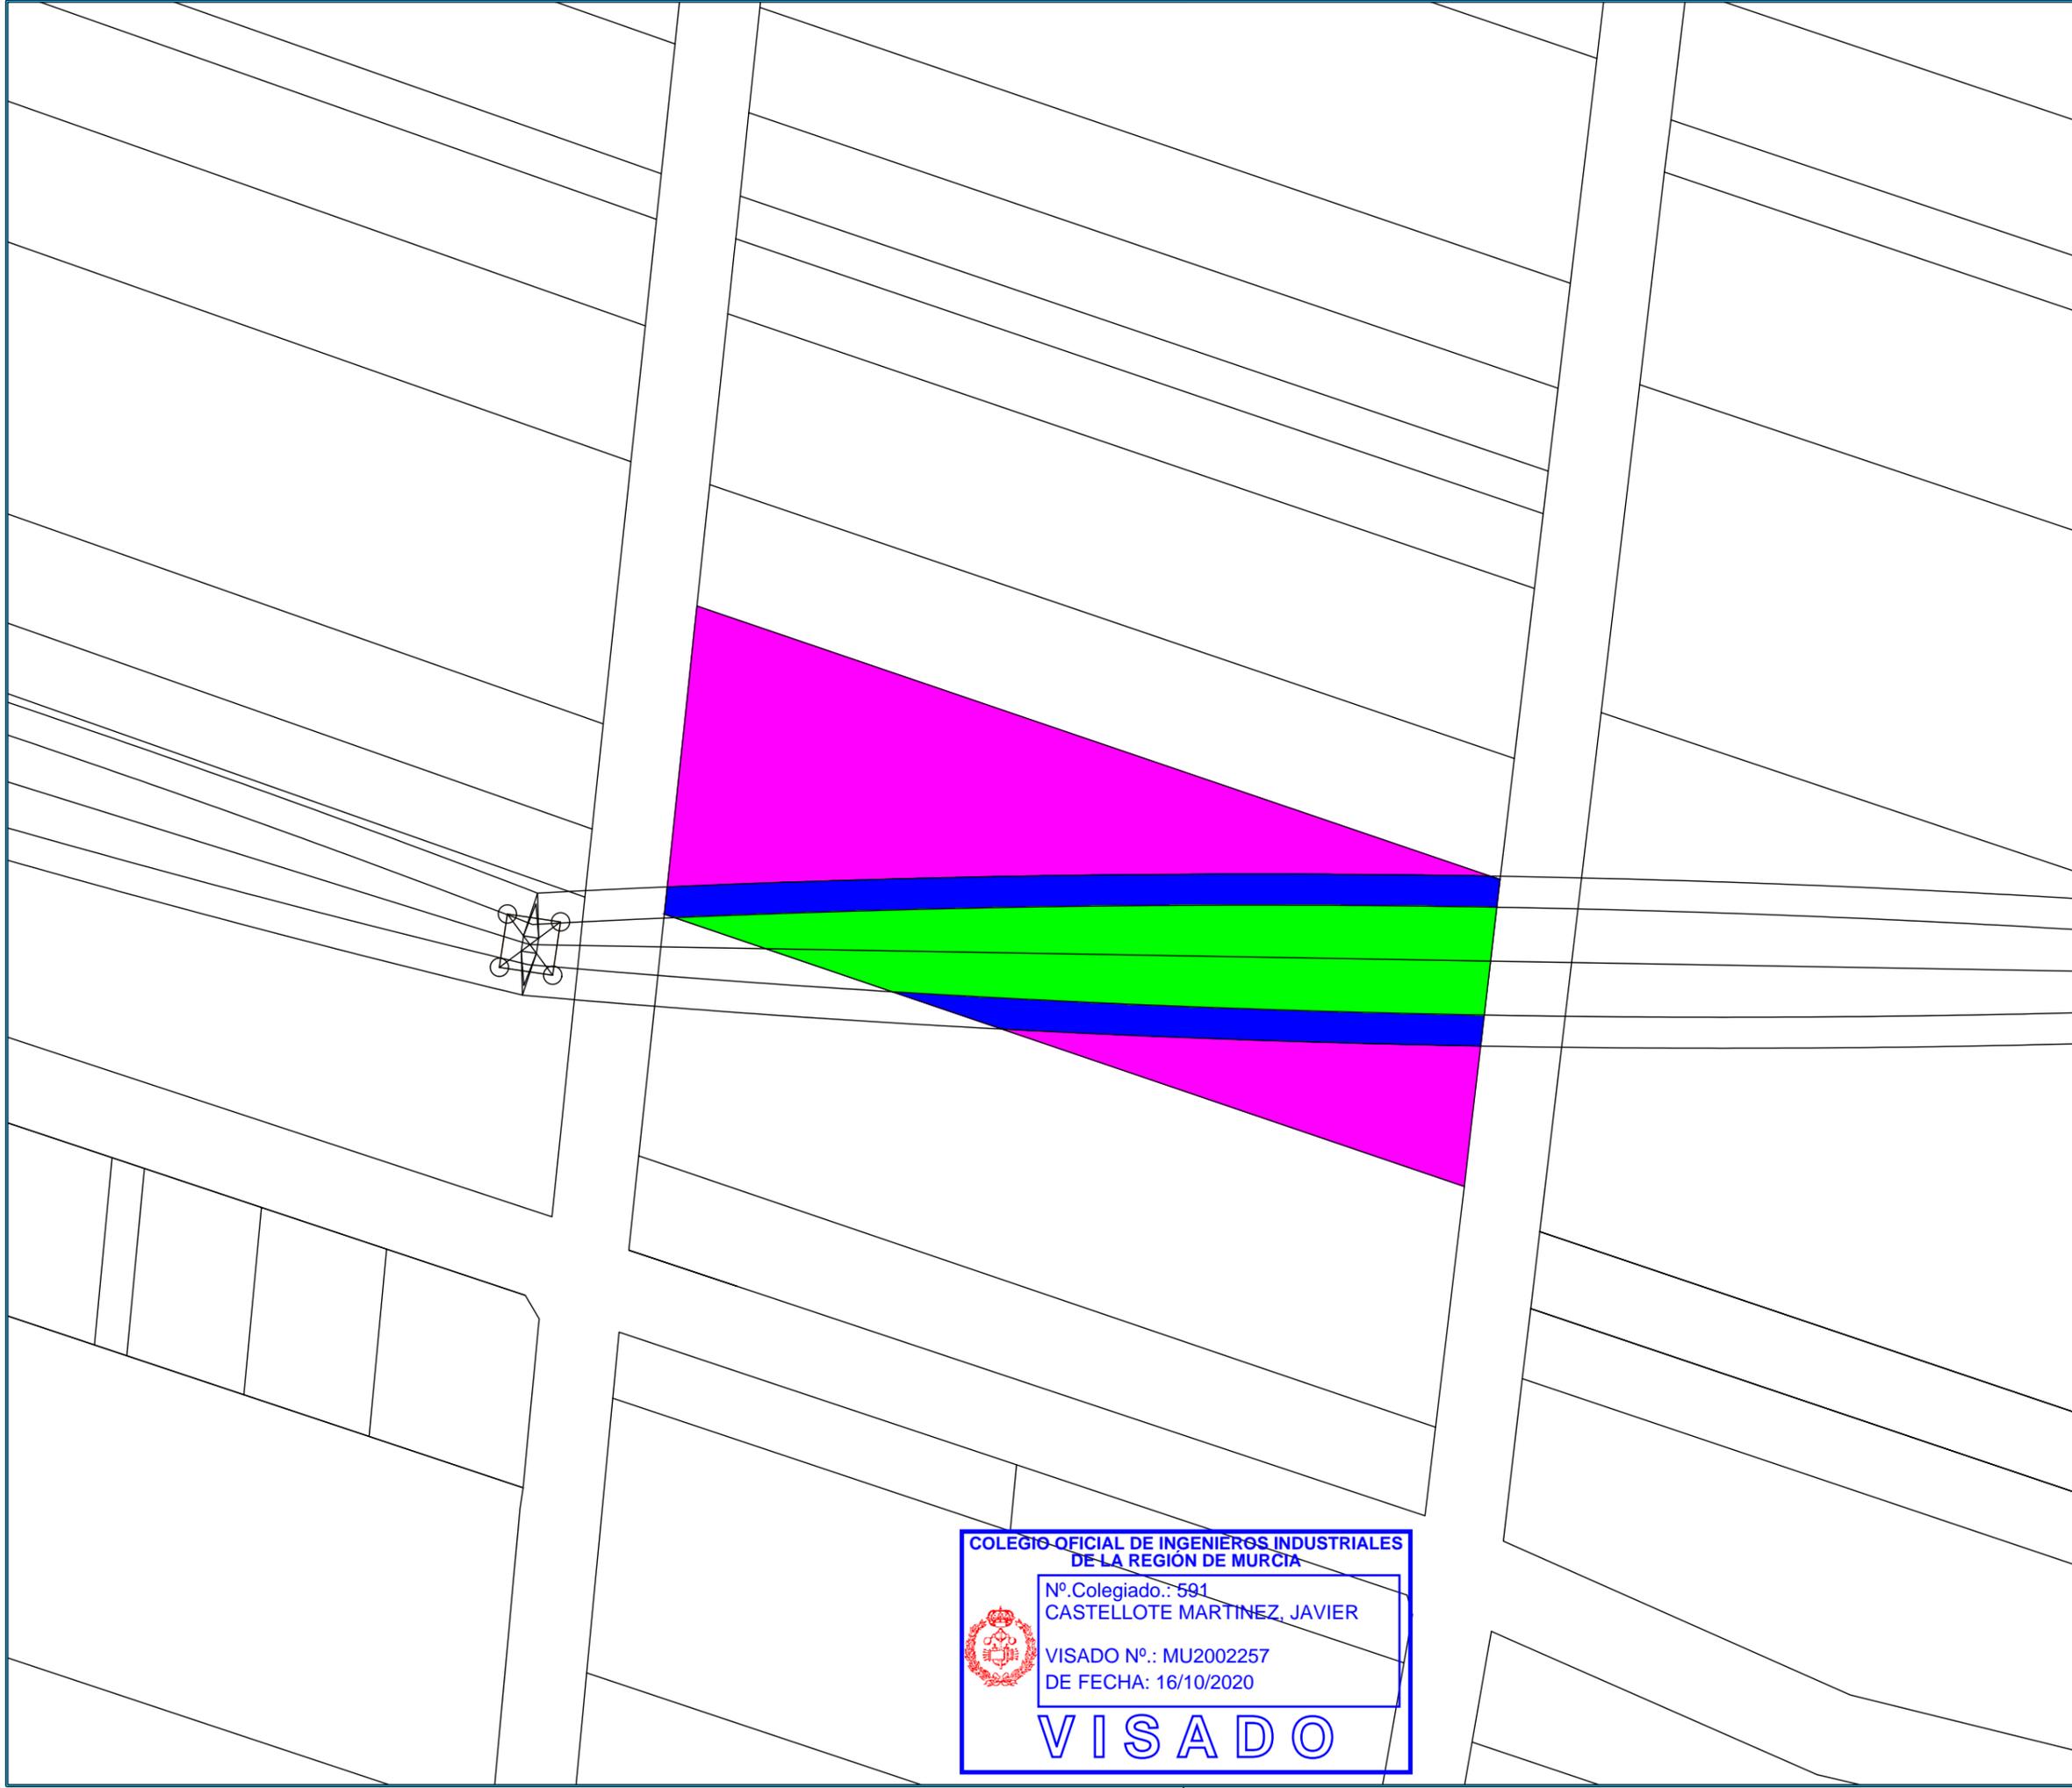

NOTAS:

VISADO
COII

REGIÓN DE MURCIA
MU2002257
16/10/2020

NORTE
↑
0°

270°
180°
S

REF. CATASTRAL
24126A201001260000YG
Polígono 201 Parcela 126

LEYENDA

	EXPROPIACIÓN EN PLENO DOMINIO
	SUPERFICIE SERVIDUMBRE PERMANENTE DE PASO
	SUPERFICIE DE AFECCIÓN
	OCUPACIÓN TEMPORAL

DENOMINACIÓN

LONGITUD LINEA AEREA (m)	117.21
EXPROPIACIÓN EN PLENO DOMINIO (m²)	-
SUPERFICIE SERVIDUMBRE PERMANENTE DE PASO (m²)	1775.88
SUPERFICIE DE AFECCIÓN (m²)	2877.00
OCUPACIÓN TEMPORAL (m²)	6643.05

REV. FECHA DESCRIPCIÓN

REVISIONES

DISEÑADO	COMPROBADO	APROBADO	Vº Bº CLIENTE
JBD	JCC	JCM	SI

FECHA: AGOSTO-2020 ESCALA(S): 1000

Progressum
Energy Developments

INGENIERÍA MURCIANA S.L.

Paseo del Club Deportivo 1. Edif 06 A, 1ª Planta.
Parque Empresarial La Finca.
Somasaguas, Pozuelo de Alarcón, Madrid
Tel.: +34 91 799 71 81

PROMOTOR: ROBLE NEW ENERGY S.L.

PROYECTO: LÍNEA DE EVACUACIÓN LAAT 132 kV
SET VILLAMECA I y II-SET EÓLICOS DE VILLAMECA

SITUACIÓN: T.M. BENAVIDES-QUINTANA DEL CASTILLO-VILLAMEJIL

PLANO: REF. CATASTRAL
24126A201001260000YG
Polígono 201 Parcela 126

PROY. Nº.	TAMAÑO	Nº PLANO	HOJA	REV.
01	A3	PA-55	55	


COLEGIO OFICIAL DE INGENIEROS INDUSTRIALES DE LA REGION DE MURCIA

Nº Colegiado.: 591
CASTELLOTE MARTINEZ, JAVIER

VISADO Nº.: MU2002257
DE FECHA: 16/10/2020

VISADO

Documento visado por el ingeniero con número: MU2002257

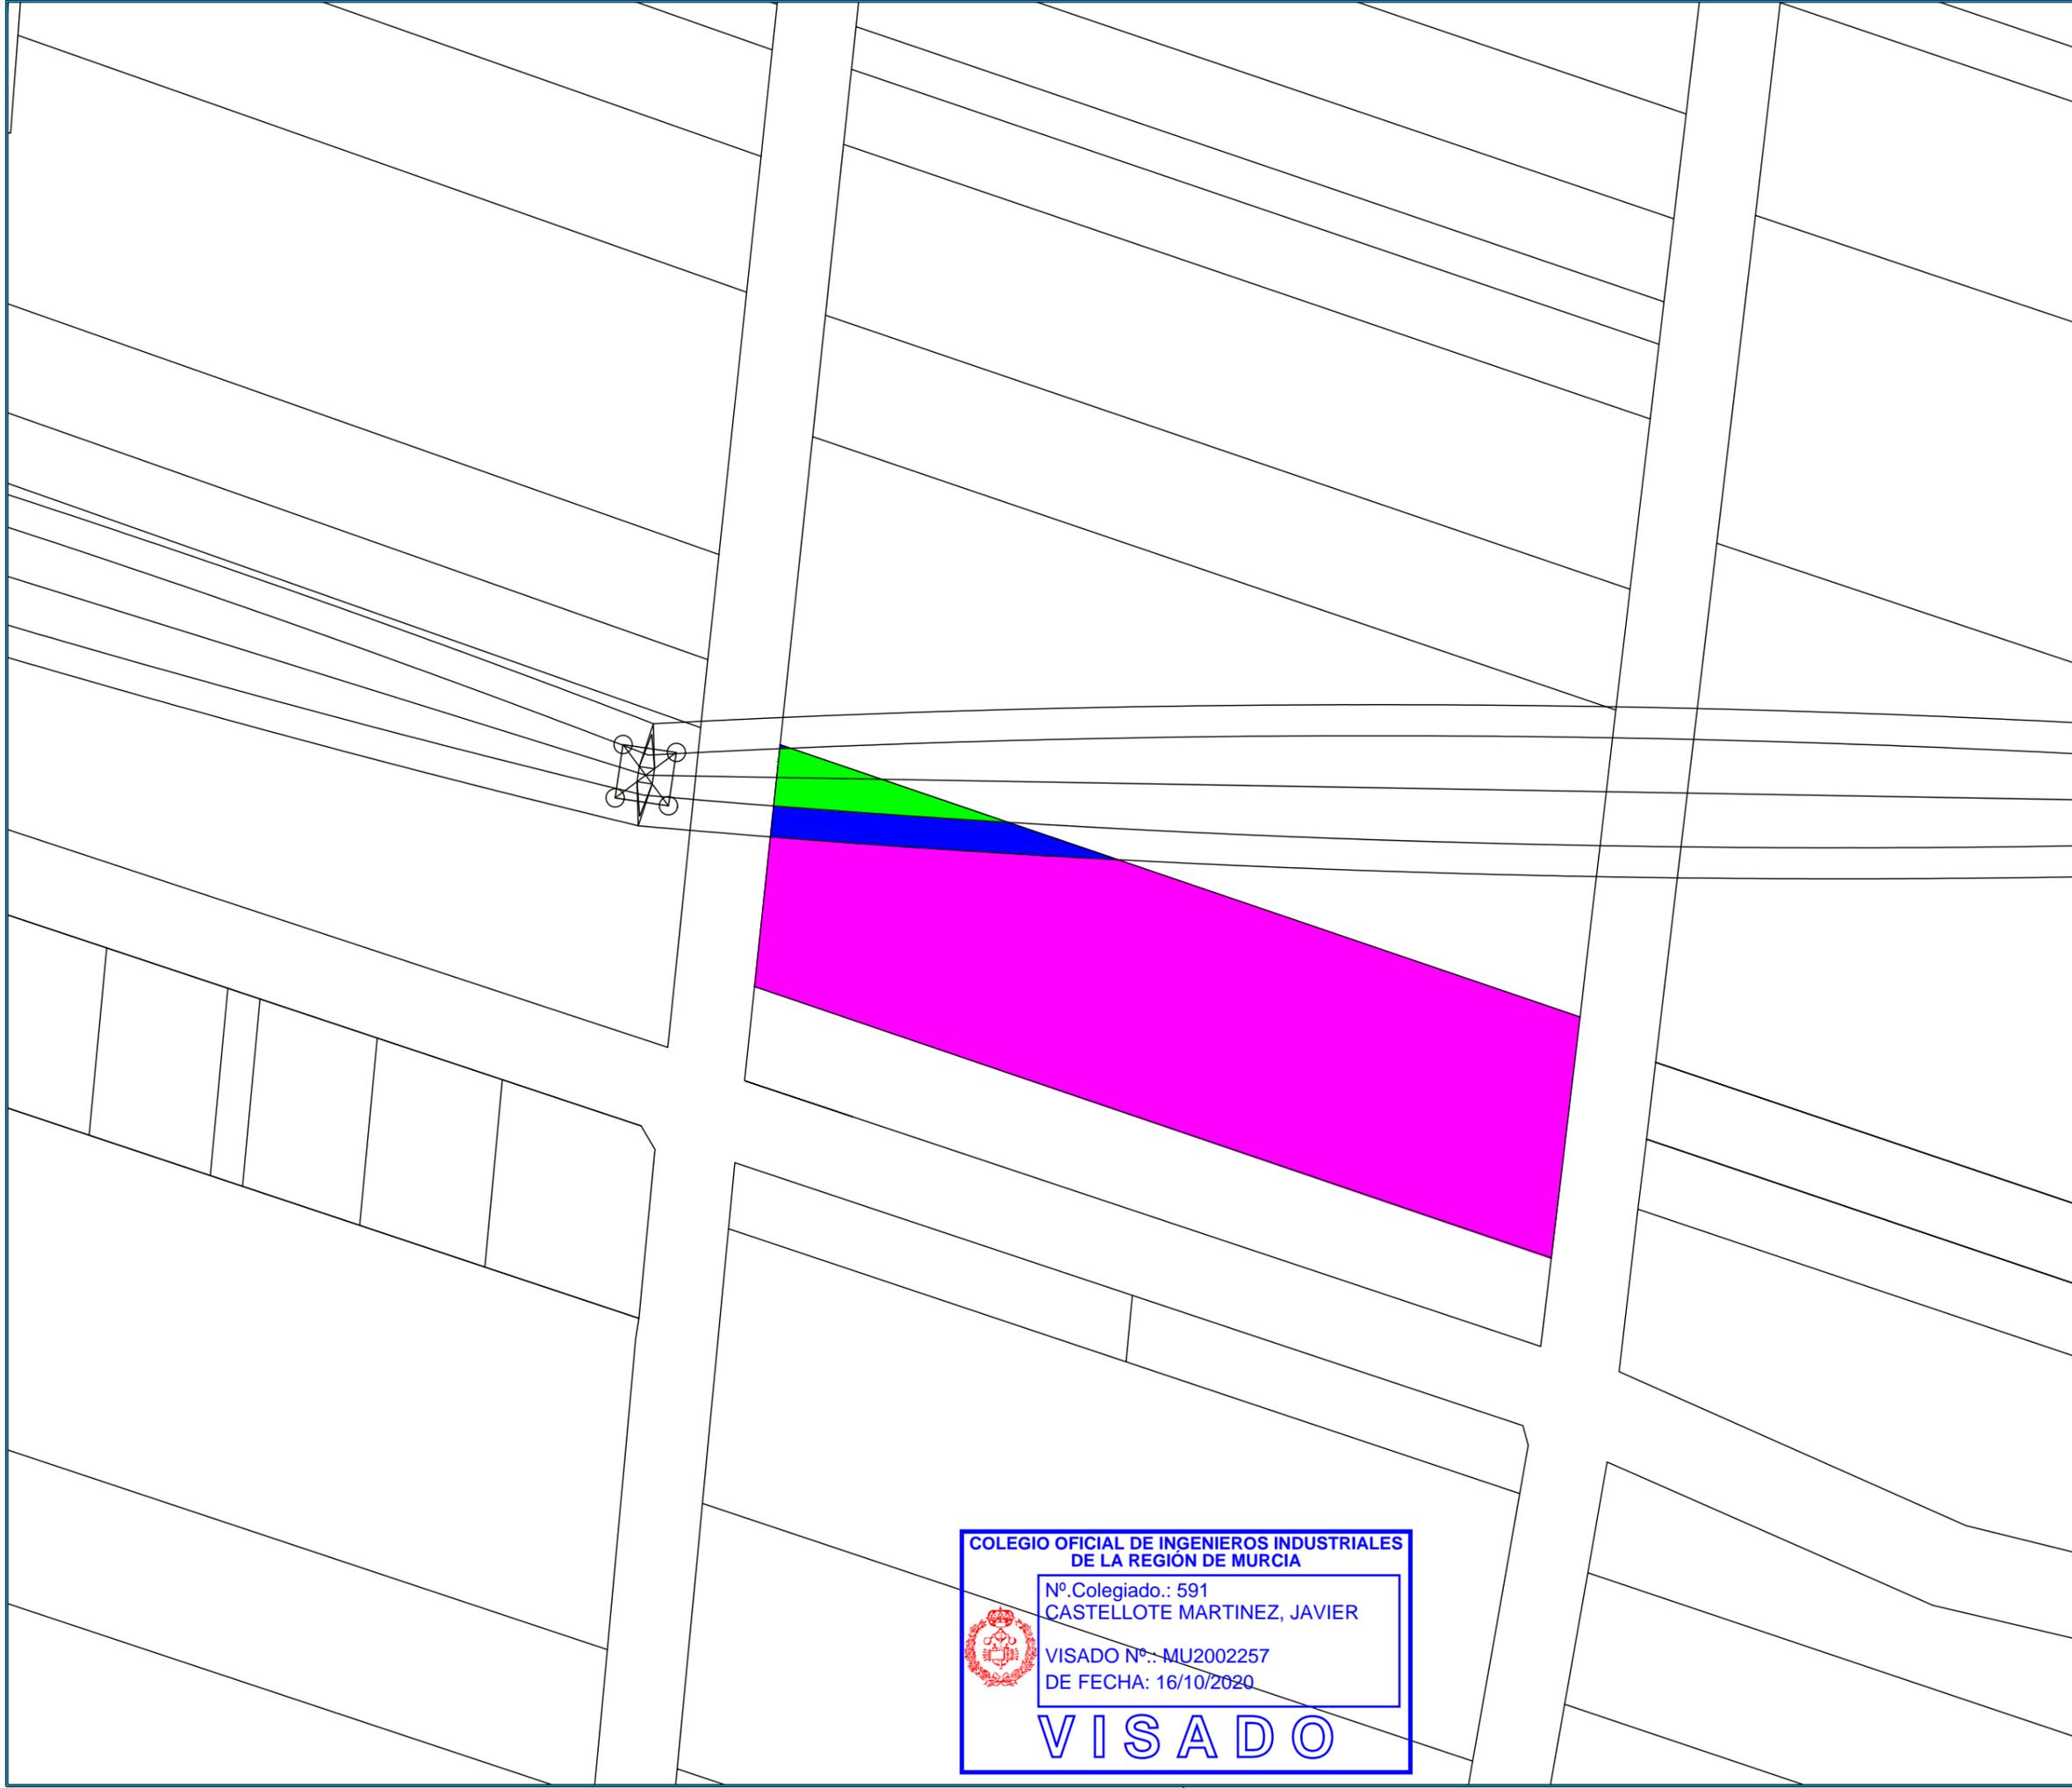

NOTAS:

VISADO
COII



16/10/2020

REGIÓN DE MURCIA
MU2002257

NORTE
↑
0°

O 270° NO
S 180° SE
S

REF. CATASTRAL
24126A201001250000YY
Polígono 201 Parcela 125

LEYENDA

	EXPROPIACIÓN EN PLENO DOMINIO
	SUPERFICIE SERVIDUMBRE PERMANENTE DE PASO
	SUPERFICIE DE AFECCIÓN
	OCUPACIÓN TEMPORAL

DENOMINACIÓN

LONGITUD LINEA AEREA (m)	17.98
EXPROPIACIÓN EN PLENO DOMINIO (m²)	-
SUPERFICIE SERVIDUMBRE PERMANENTE DE PASO (m²)	189.38
SUPERFICIE DE AFECCIÓN (m²)	425.49
OCUPACIÓN TEMPORAL (m²)	5202.0

REV.	FECHA	DESCRIPCIÓN

REVISIONES

DISEÑADO	COMPROBADO	APROBADO	Vº Bº CLIENTE
JBD	JCC	JCM	SI

FECHA: AGOSTO-2020 ESCALA(S): S/E




Paseo del Club Deportivo 1. Edif 06 A, 1ª Planta.
Parque Empresarial La Finca.
Somosaguas, Pozuelo de Alarcón, Madrid
Tel.: +34 91 799 71 81

PROMOTOR: ROBLE NEW ENERGY S.L.

PROYECTO: LÍNEA DE EVACUACIÓN LAAT 132 kV
SET VILLAMECA I y II-SET EÓLICOS DE VILLAMECA

SITUACIÓN: T.M. BENAVIDES-QUINTANA DEL CASTILLO-VILLAMEJIL

PLANO: REF. CATASTRAL
24126A201001250000YY
Polígono 201 Parcela 125

PROY. N°.	TAMAÑO	N° PLANO	HOJA	REV.
01	A3	PA-56	56	

COLEGIO OFICIAL DE INGENIEROS INDUSTRIALES DE LA REGIÓN DE MURCIA


Nº Colegiado.: 591
CASTELLOTE MARTINEZ, JAVIER



VISADO Nº.: MU2002257
DE FECHA: 16/10/2020

VISADO

Documento visado electrónico con número: MU2002257

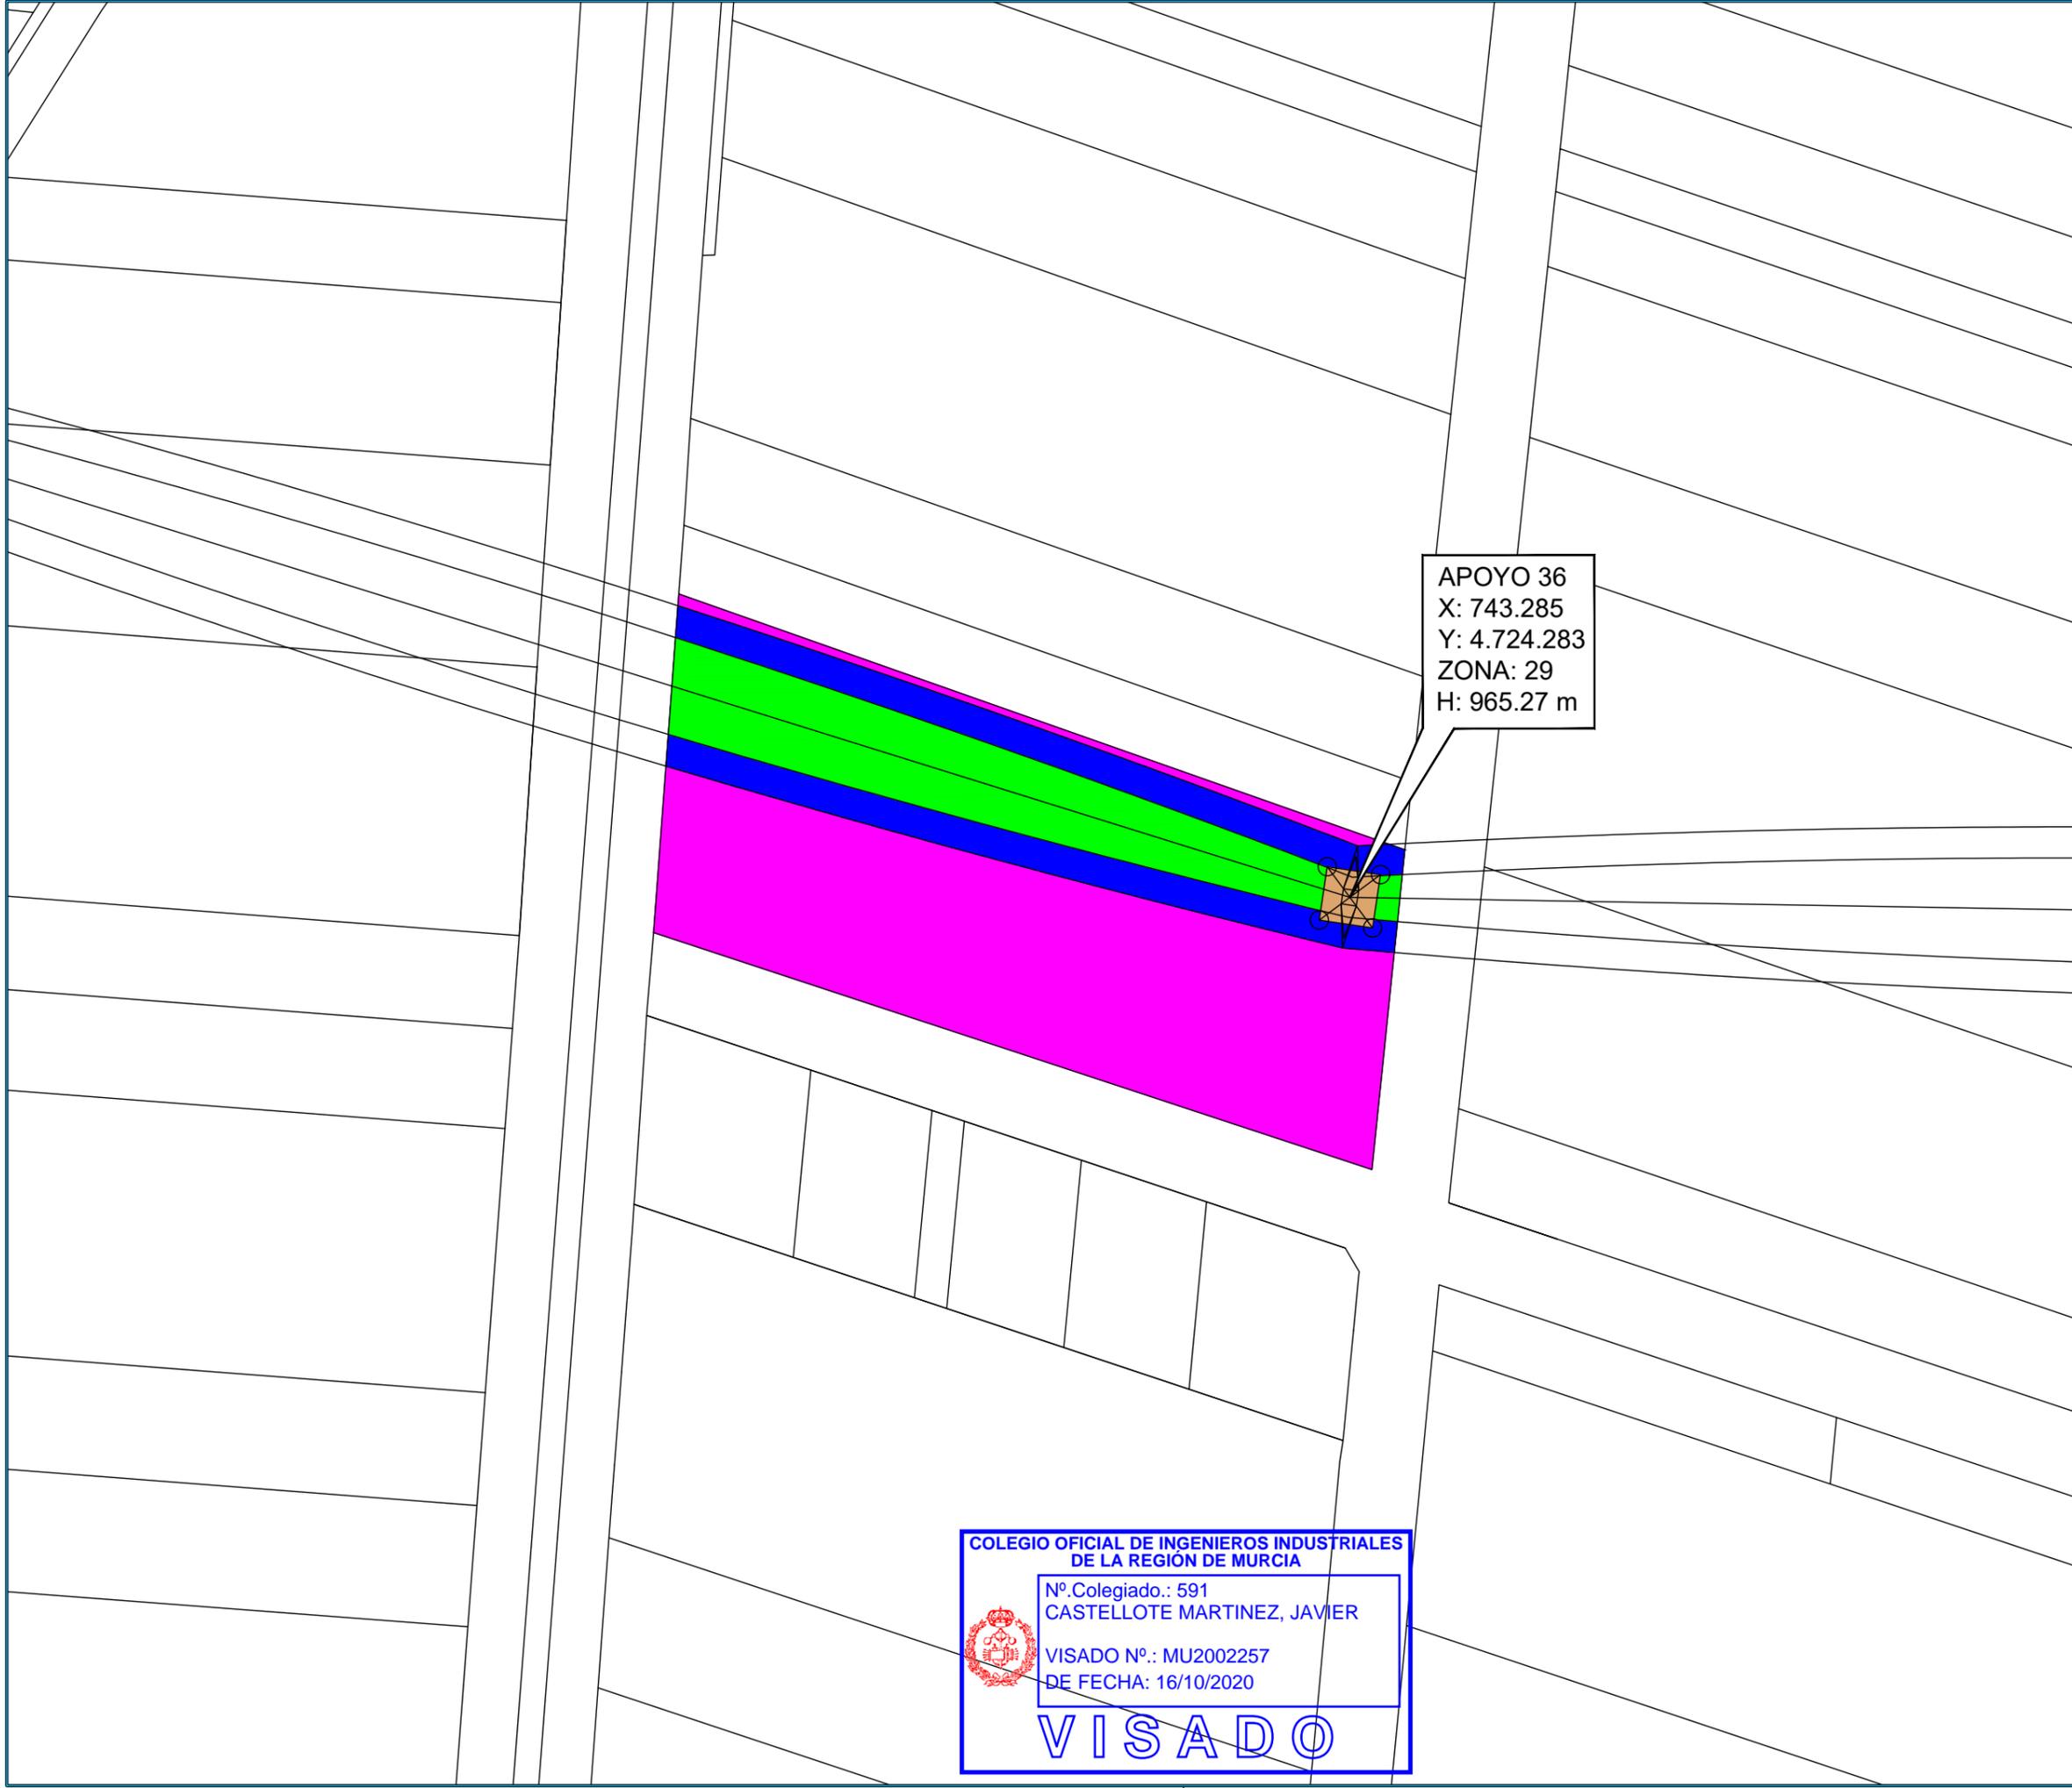

APOYO 36
 X: 743.285
 Y: 4.724.283
 ZONA: 29
 H: 965.27 m

NOTAS:

VISADO
COII

REGIÓN DE MURCIA
MU2002257
 16/10/2020

REF. CATASTRAL
 24126A201001230000YA
 Polígono 201 Parcela 123

LEYENDA

	EXPROPIACIÓN EN PLENO DOMINIO
	SUPERFICIE SERVIDUMBRE PERMANENTE DE PASO
	SUPERFICIE DE AFECCIÓN
	OCUPACIÓN TEMPORAL

DENOMINACIÓN

LONGITUD LINEA AEREA (m)	123.82
EXPROPIACIÓN EN PLENO DOMINIO (m²)	66.43
SUPERFICIE SERVIDUMBRE PERMANENTE DE PASO (m²)	1412.82
SUPERFICIE DE AFECCIÓN (m²)	263.81
OCUPACIÓN TEMPORAL (m²)	6362.49

REV.	FECHA	DESCRIPCIÓN
REVISIONES		
DISEÑADO	COMPROBADO	APROBADO
JBD	JCC	JCM
FECHA:		ESCALA(S):
AGOSTO-2020		S/E

DISEÑADO	COMPROBADO	APROBADO	Vº Bº CLIENTE
JBD	JCC	JCM	SI

Paseo del Club Deportivo 1. Edif 06 A, 1ª Planta.
 Parque Empresarial La Finca.
 Somosaguas, Pozuelo de Alarcón, Madrid
 Tel.: +34 91 799 71 81

PROMOTOR: ROBLE NEW ENERGY S.L.
 PROYECTO: LÍNEA DE EVACUACIÓN LAAT 132 kV SET VILLAMECA I y II-SET EÓLICOS DE VILLAMECA
 SITUACIÓN: T.M. BENAVIDES-QUINTANA DEL CASTILLO-VILLAMEJIL

PLANO: REF. CATASTRAL
 24126A201001230000YA
 Polígono 201 Parcela 123

PROY. N°	TAMAÑO	N° PLANO	HOJA	REV.
01	A3	PA-57	57	


COLEGIO OFICIAL DE INGENIEROS INDUSTRIALES DE LA REGIÓN DE MURCIA

Nº Colegiado.: 591
 CASTELLOTE MARTINEZ, JAVIER

VISADO Nº.: MU2002257
 DE FECHA: 16/10/2020

VISADO

Documento visado electrónico número: MU2002257

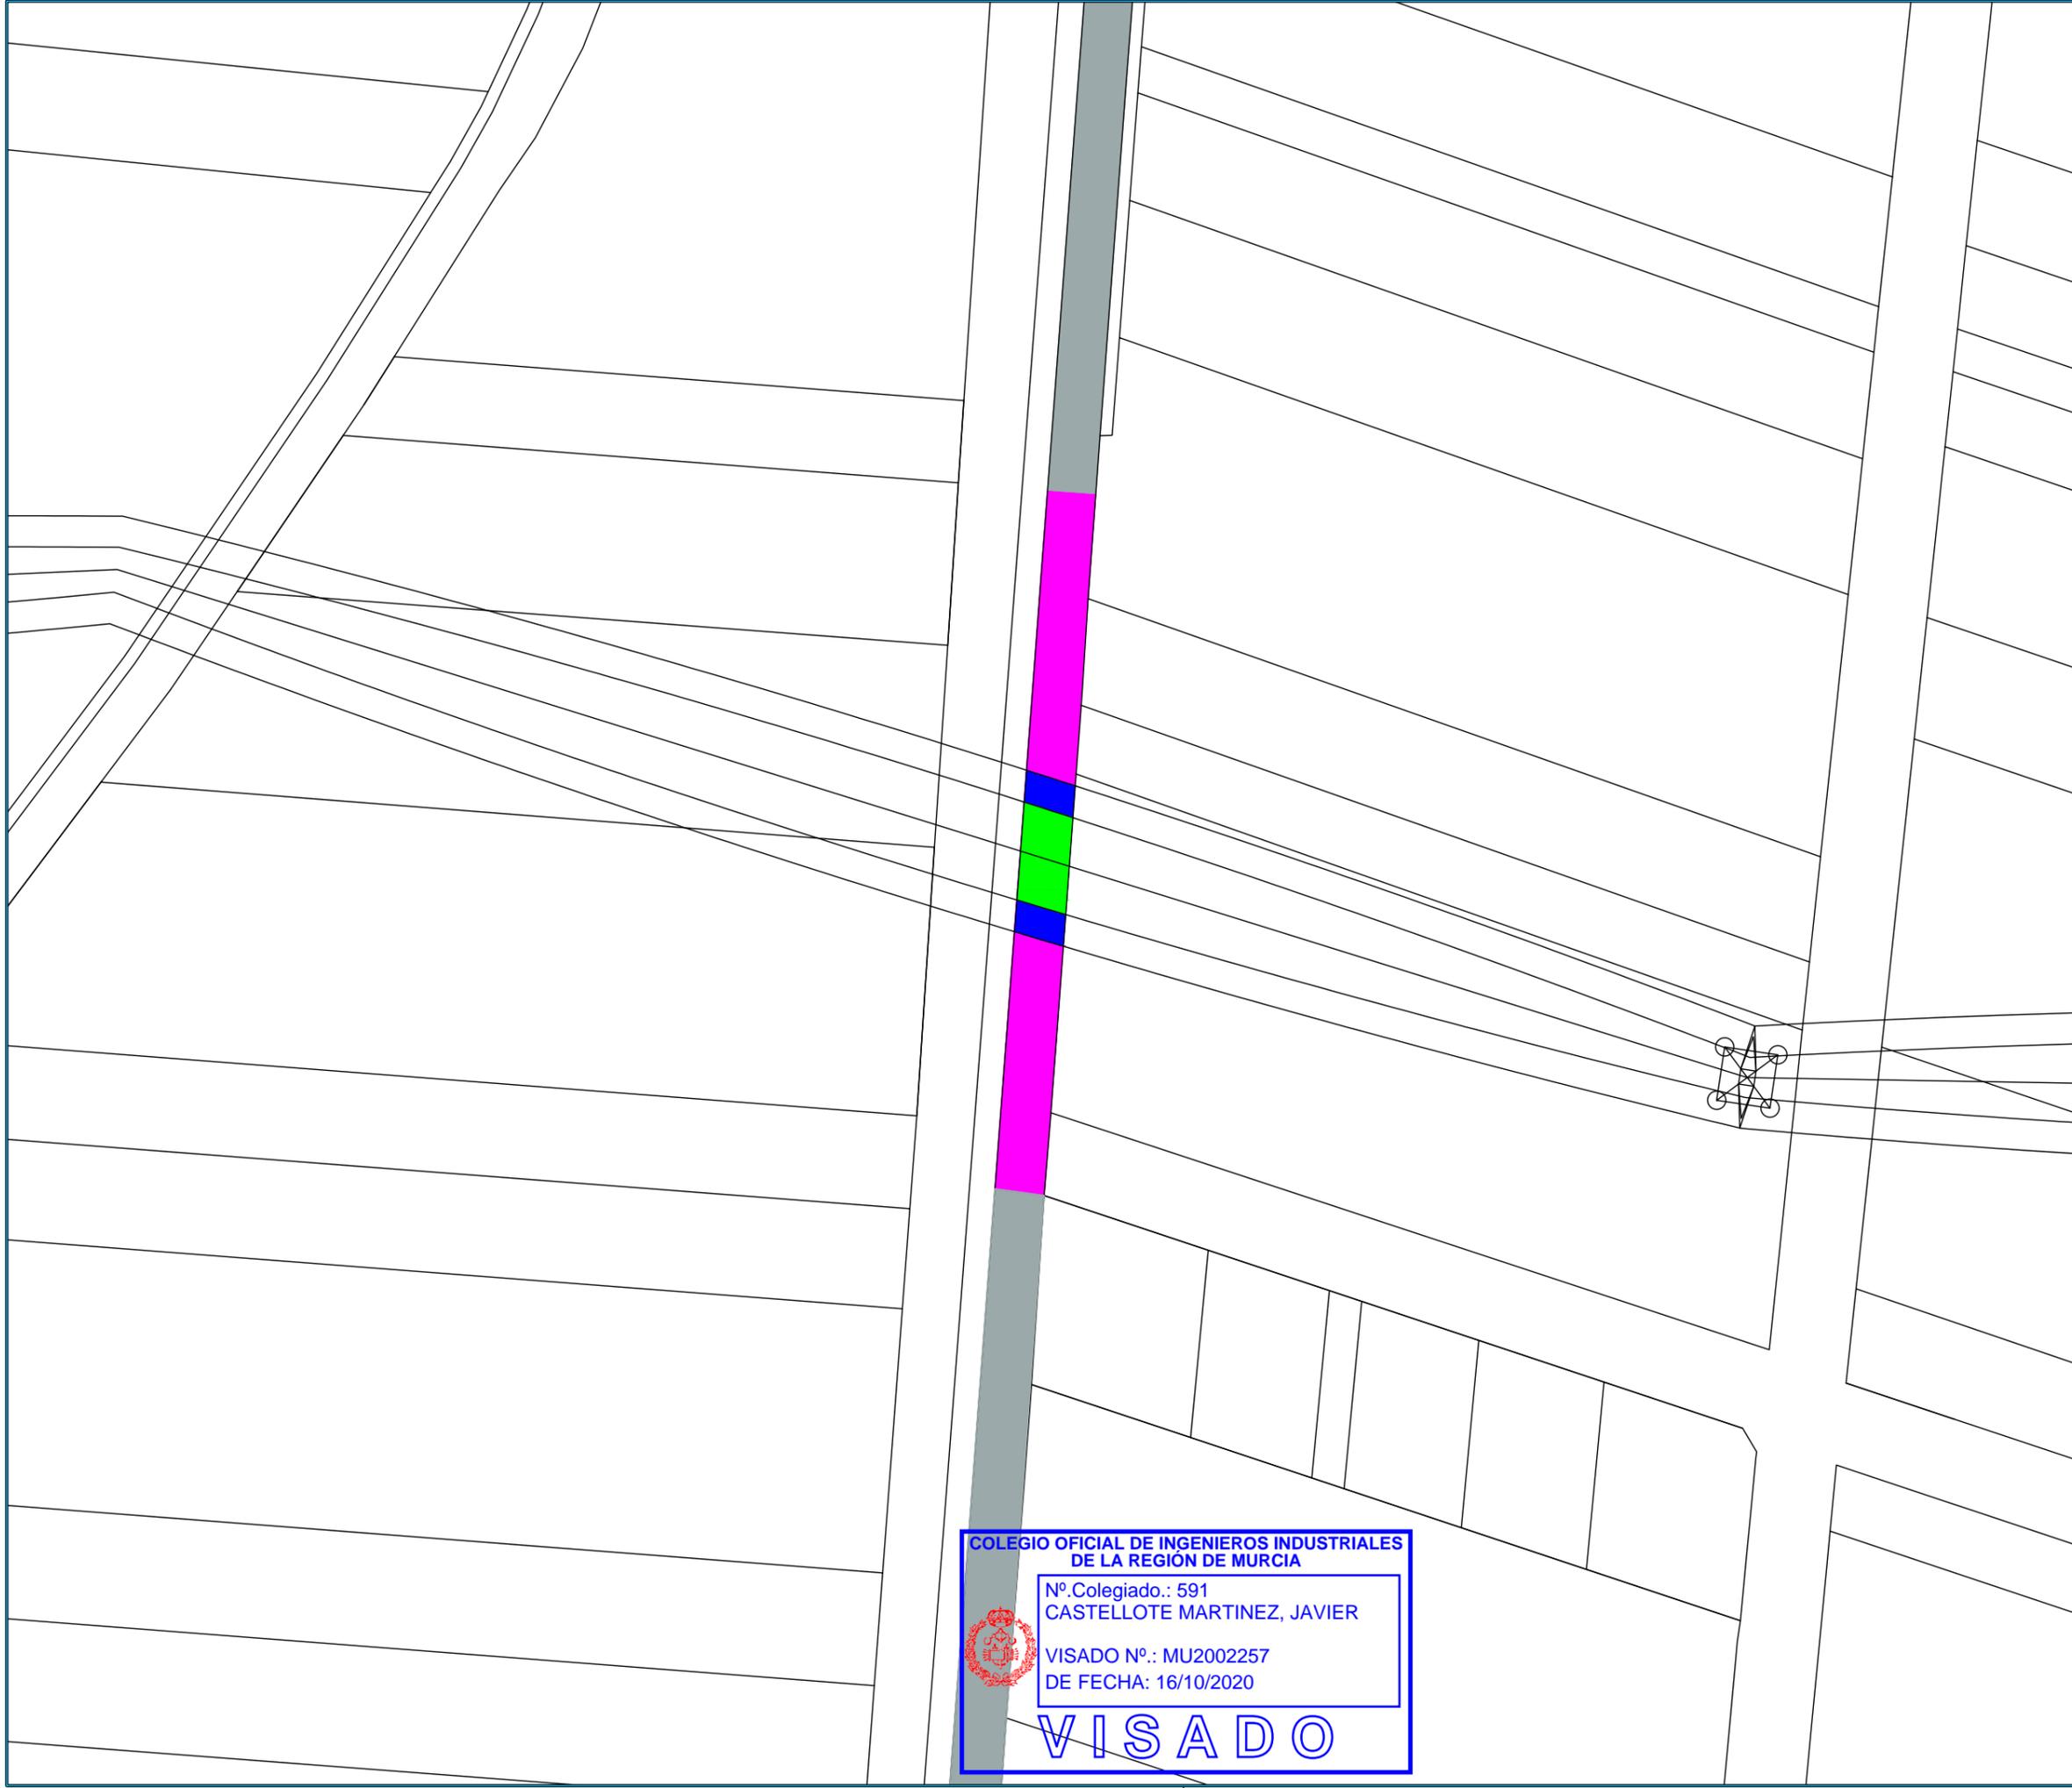


NOTAS:

VISADO
COII



16/10/2020
REGIÓN DE MURCIA
MU2002257

NORTE
↑
0°

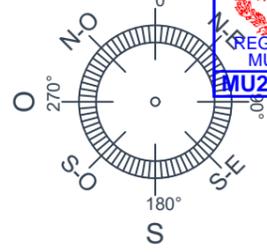

S
180°

REF. CATASTRAL
24126A201095130000YO
Polígono 201 Parcela 1513

LEYENDA

	EXPROPIACIÓN EN PLENO DOMINIO
	SUPERFICIE SERVIDUMBRE PERMANENTE DE PASO
	SUPERFICIE DE AFECCIÓN
	OCUPACIÓN TEMPORAL

DENOMINACIÓN

LONGITUD LINEA AEREA (m)	8.56
EXPROPIACIÓN EN PLENO DOMINIO (m²)	-
SUPERFICIE SERVIDUMBRE PERMANENTE DE PASO (m²)	126.40
SUPERFICIE DE AFECCIÓN (m²)	208.86
OCUPACIÓN TEMPORAL (m²)	898.41

REV.	FECHA	DESCRIPCIÓN	
REVISIONES			
DISEÑADO	COMPROBADO	APROBADO	Vº Bº CLIENTE
JBD	JCC	JCM	SI

FECHA:	ESCALA(S):
AGOSTO-2020	1:1000



Progressum
Energy Developments



INGENIERÍA MURCIANA S.L.

Paseo del Club Deportivo 1. Edif 06 A, 1ª Planta.
Parque Empresarial La Finca.
Somosaguas, Pozuelo de Alarcón, Madrid
Tel.: +34 91 799 71 81

PROMOTOR: ROBLE NEW ENERGY S.L.

PROYECTO: LÍNEA DE EVACUACIÓN LAAT 132 kV
SET VILLAMECA I y II-SET EÓLICOS DE VILLAMECA

SITUACIÓN: T.M. BENAVIDES-QUINTANA DEL CASTILLO-VILLAMEJIL

PLANO: REF. CATASTRAL
24126A201095130000YO
Polígono 201 Parcela 1513

PROY. N°.	TAMAÑO	N° PLANO	HOJA	REV.
01	A3	PA-58	58	


COLEGIO OFICIAL DE INGENIEROS INDUSTRIALES DE LA REGIÓN DE MURCIA

Nº.Colegiado.: 591
CASTELLOTE MARTINEZ, JAVIER

VISADO Nº.: MU2002257
DE FECHA: 16/10/2020

VISADO

Documento visado electrónicamente con número: MU2002257

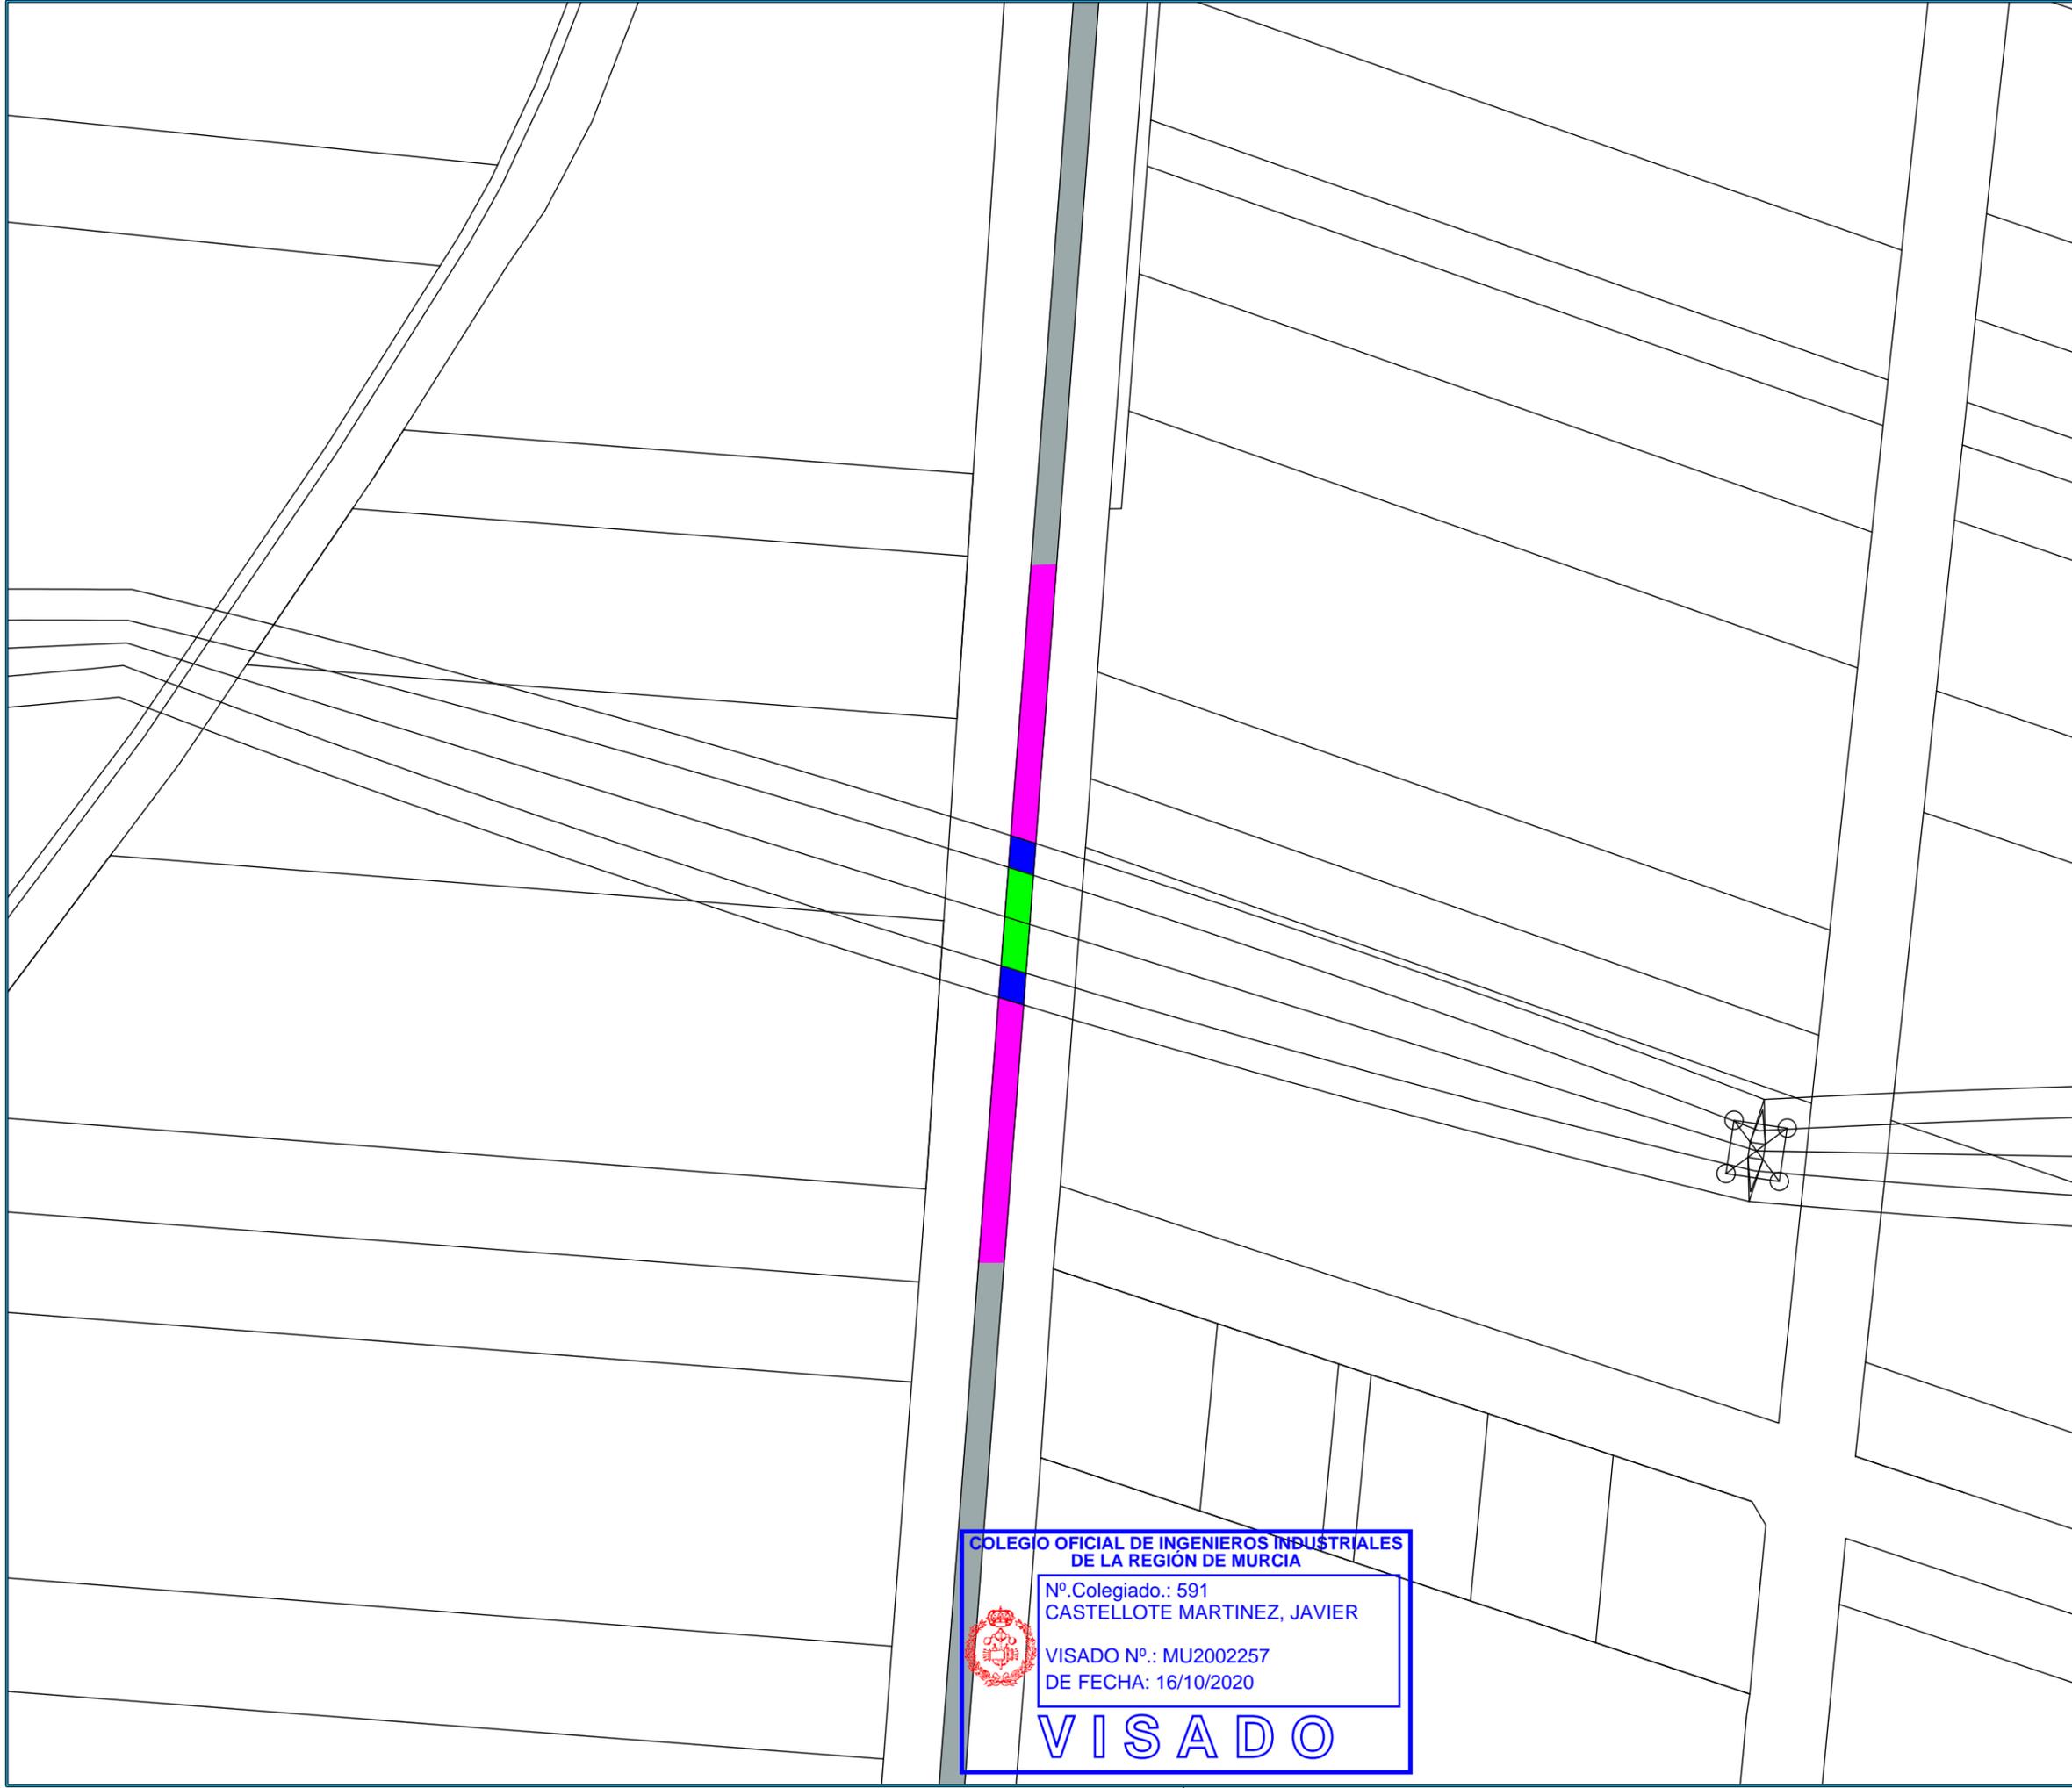

NOTAS:

VISADO
COII
16/10/2020

REGIÓN DE MURCIA
MU2002257

NORTE
↑
0°

270°
SO
180°
S
SE

REF. CATASTRAL
24126A202090050000YT
Polígono 202 Parcela 9005

LEYENDA

	EXPROPIACIÓN EN PLENO DOMINIO
	SUPERFICIE SERVIDUMBRE PERMANENTE DE PASO
	SUPERFICIE DE AFECCIÓN
	OCUPACIÓN TEMPORAL

DENOMINACIÓN

LONGITUD LINEA AEREA (m)	4.10
EXPROPIACIÓN EN PLENO DOMINIO (m²)	-
SUPERFICIE SERVIDUMBRE PERMANENTE DE PASO (m²)	65.18
SUPERFICIE DE AFECCIÓN (m²)	107.30
OCUPACIÓN TEMPORAL (m²)	462.99

REV.	FECHA	DESCRIPCIÓN

REVISIONES

DISEÑADO	COMPROBADO	APROBADO	Vº Bº CLIENTE
JBD	JCC	JCM	SI

FECHA: AGOSTO-2020 ESCALA(S): 1:1000

Progressum
Energy Developments

INGENIERÍA MURCIANA S.L.

Paseo del Club Deportivo 1. Edif 06 A, 1ª Planta.
Parque Empresarial La Finca.
Somosaguas, Pozuelo de Alarcón, Madrid
Tel.: +34 91 799 71 81

PROMOTOR: ROBLE NEW ENERGY S.L.

PROYECTO: LÍNEA DE EVACUACIÓN LAAT 132 kV
SET VILLAMECA I y II-SET EÓLICOS DE VILLAMECA

SITUACIÓN: T.M. BENAVIDES-QUINTANA DEL CASTILLO-VILLAMEJIL

PLANO: REF. CATASTRAL
24126A202090050000YT
Polígono 202 Parcela 9005

PROY. N°.	TAMAÑO	N° PLANO	HOJA	REV.
01	A3	PA-59	59	


COLEGIO OFICIAL DE INGENIEROS INDUSTRIALES DE LA REGIÓN DE MURCIA

Nº Colegiado.: 591
CASTELLOTE MARTINEZ, JAVIER

VISADO Nº.: MU2002257
DE FECHA: 16/10/2020

VISADO

Documento visado electrónicamente con número: MU2002257

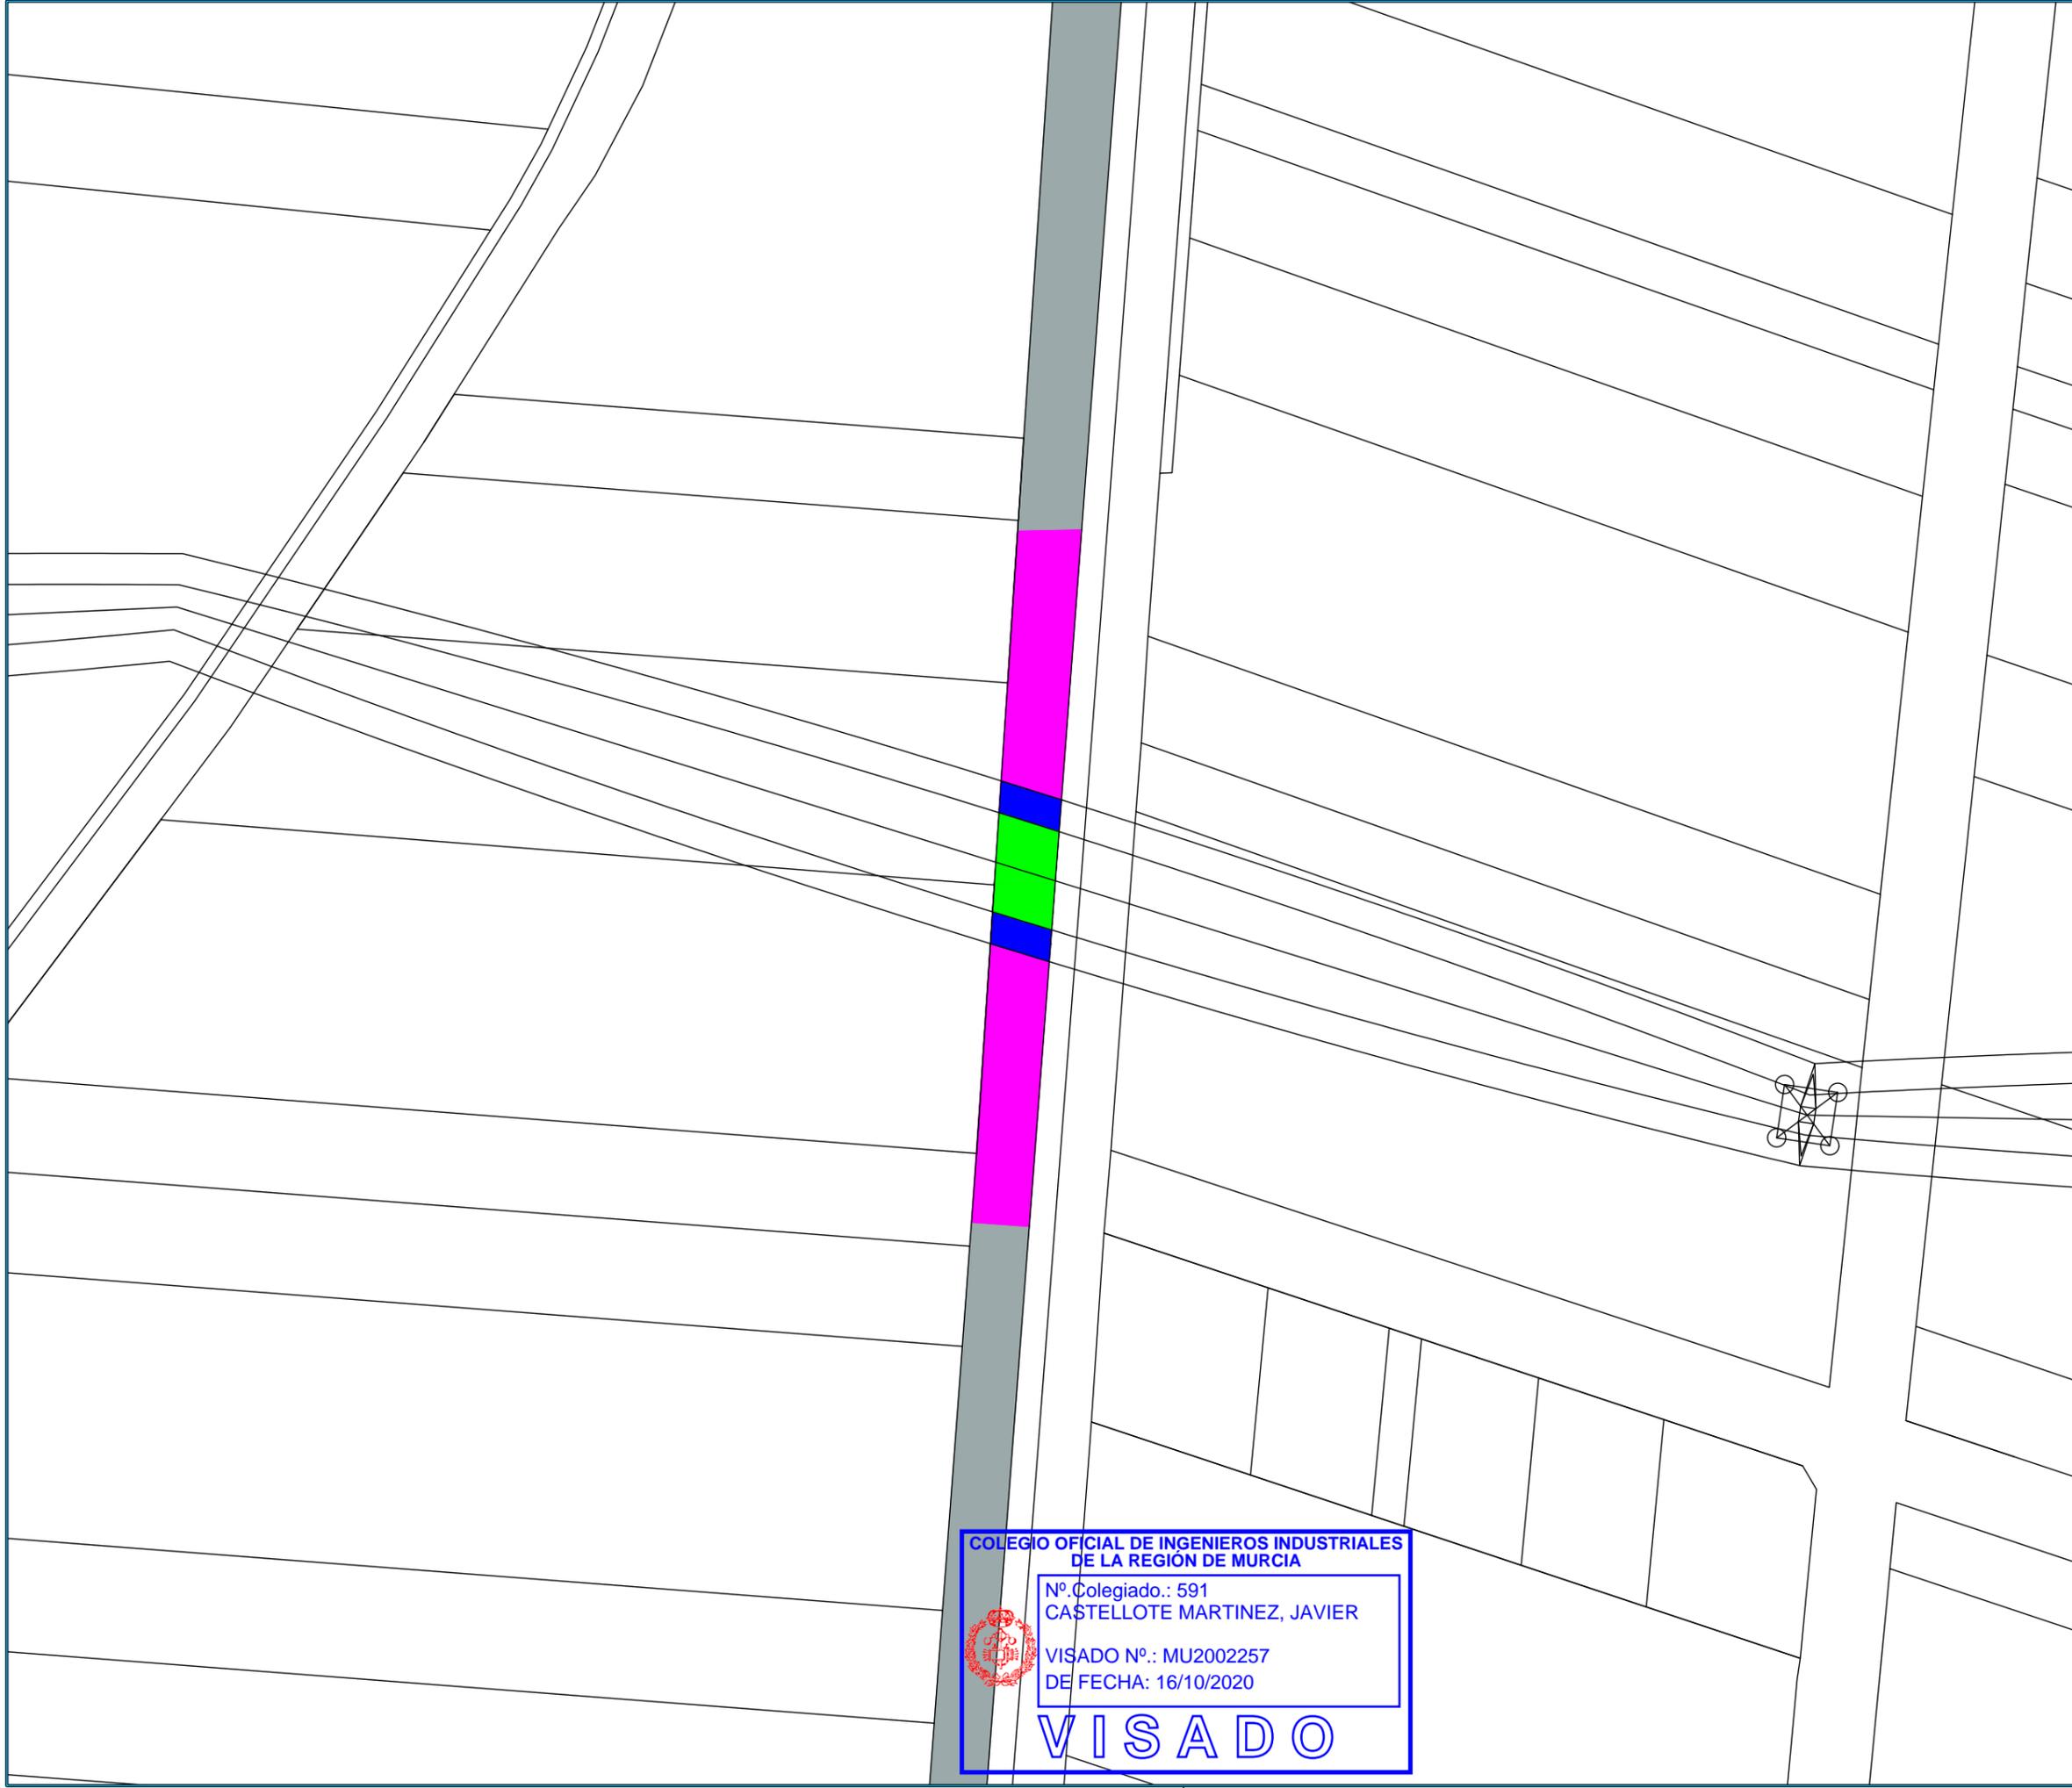

NOTAS:

VISADO
COII



16/10/2020

REGIÓN DE MURCIA
MU2002257

NORTE
↑
0°

270° NO
180° S
SE
0°

REF. CATASTRAL
24126A202090020000YQ
Polígono 202 Parcela 9002

LEYENDA

	EXPROPIACIÓN EN PLENO DOMINIO
	SUPERFICIE SERVIDUMBRE PERMANENTE DE PASO
	SUPERFICIE DE AFECCIÓN
	OCUPACIÓN TEMPORAL

DENOMINACIÓN

LONGITUD LINEA AEREA (m)	10.21
EXPROPIACIÓN EN PLENO DOMINIO (m²)	-
SUPERFICIE SERVIDUMBRE PERMANENTE DE PASO (m²)	156.25
SUPERFICIE DE AFECCIÓN (m²)	256.24
OCUPACIÓN TEMPORAL (m²)	1096.1

REV.	FECHA	DESCRIPCIÓN	
REVISIONES			
DISEÑADO	COMPROBADO	APROBADO	Vº Bº CLIENTE
JBD	JCC	JCM	SI

FECHA: AGOSTO-2020

ESCALA(S): 1:1000

Progressum
Energy Developments

INGENIERÍA MURCIANA S.L.

Paseo del Club Deportivo 1. Edif 06 A, 1ª Planta.
Parque Empresarial La Finca.
Somosaguas, Pozuelo de Alarcón, Madrid
Tel.: +34 91 799 71 81

PROMOTOR: ROBLE NEW ENERGY S.L.

PROYECTO: LÍNEA DE EVACUACIÓN LAAT 132 kV SET VILLAMECA I y II-SET EÓLICOS DE VILLAMECA

SITUACIÓN: T.M. BENAVIDES-QUINTANA DEL CASTILLO-VILLAMEJIL

PLANO: REF. CATASTRAL 24126A202090020000YQ Polígono 202 Parcela 9002

PROY. N°.	TAMAÑO	N° PLANO	HOJA	REV.
01	A3	PA-60	60	


COLEGIO OFICIAL DE INGENIEROS INDUSTRIALES DE LA REGIÓN DE MURCIA

Nº Colegiado.: 591
CASTELLOTE MARTINEZ, JAVIER

VISADO Nº.: MU2002257
DE FECHA: 16/10/2020

VISADO

Documento visado electrónicamente con número: MU2002257

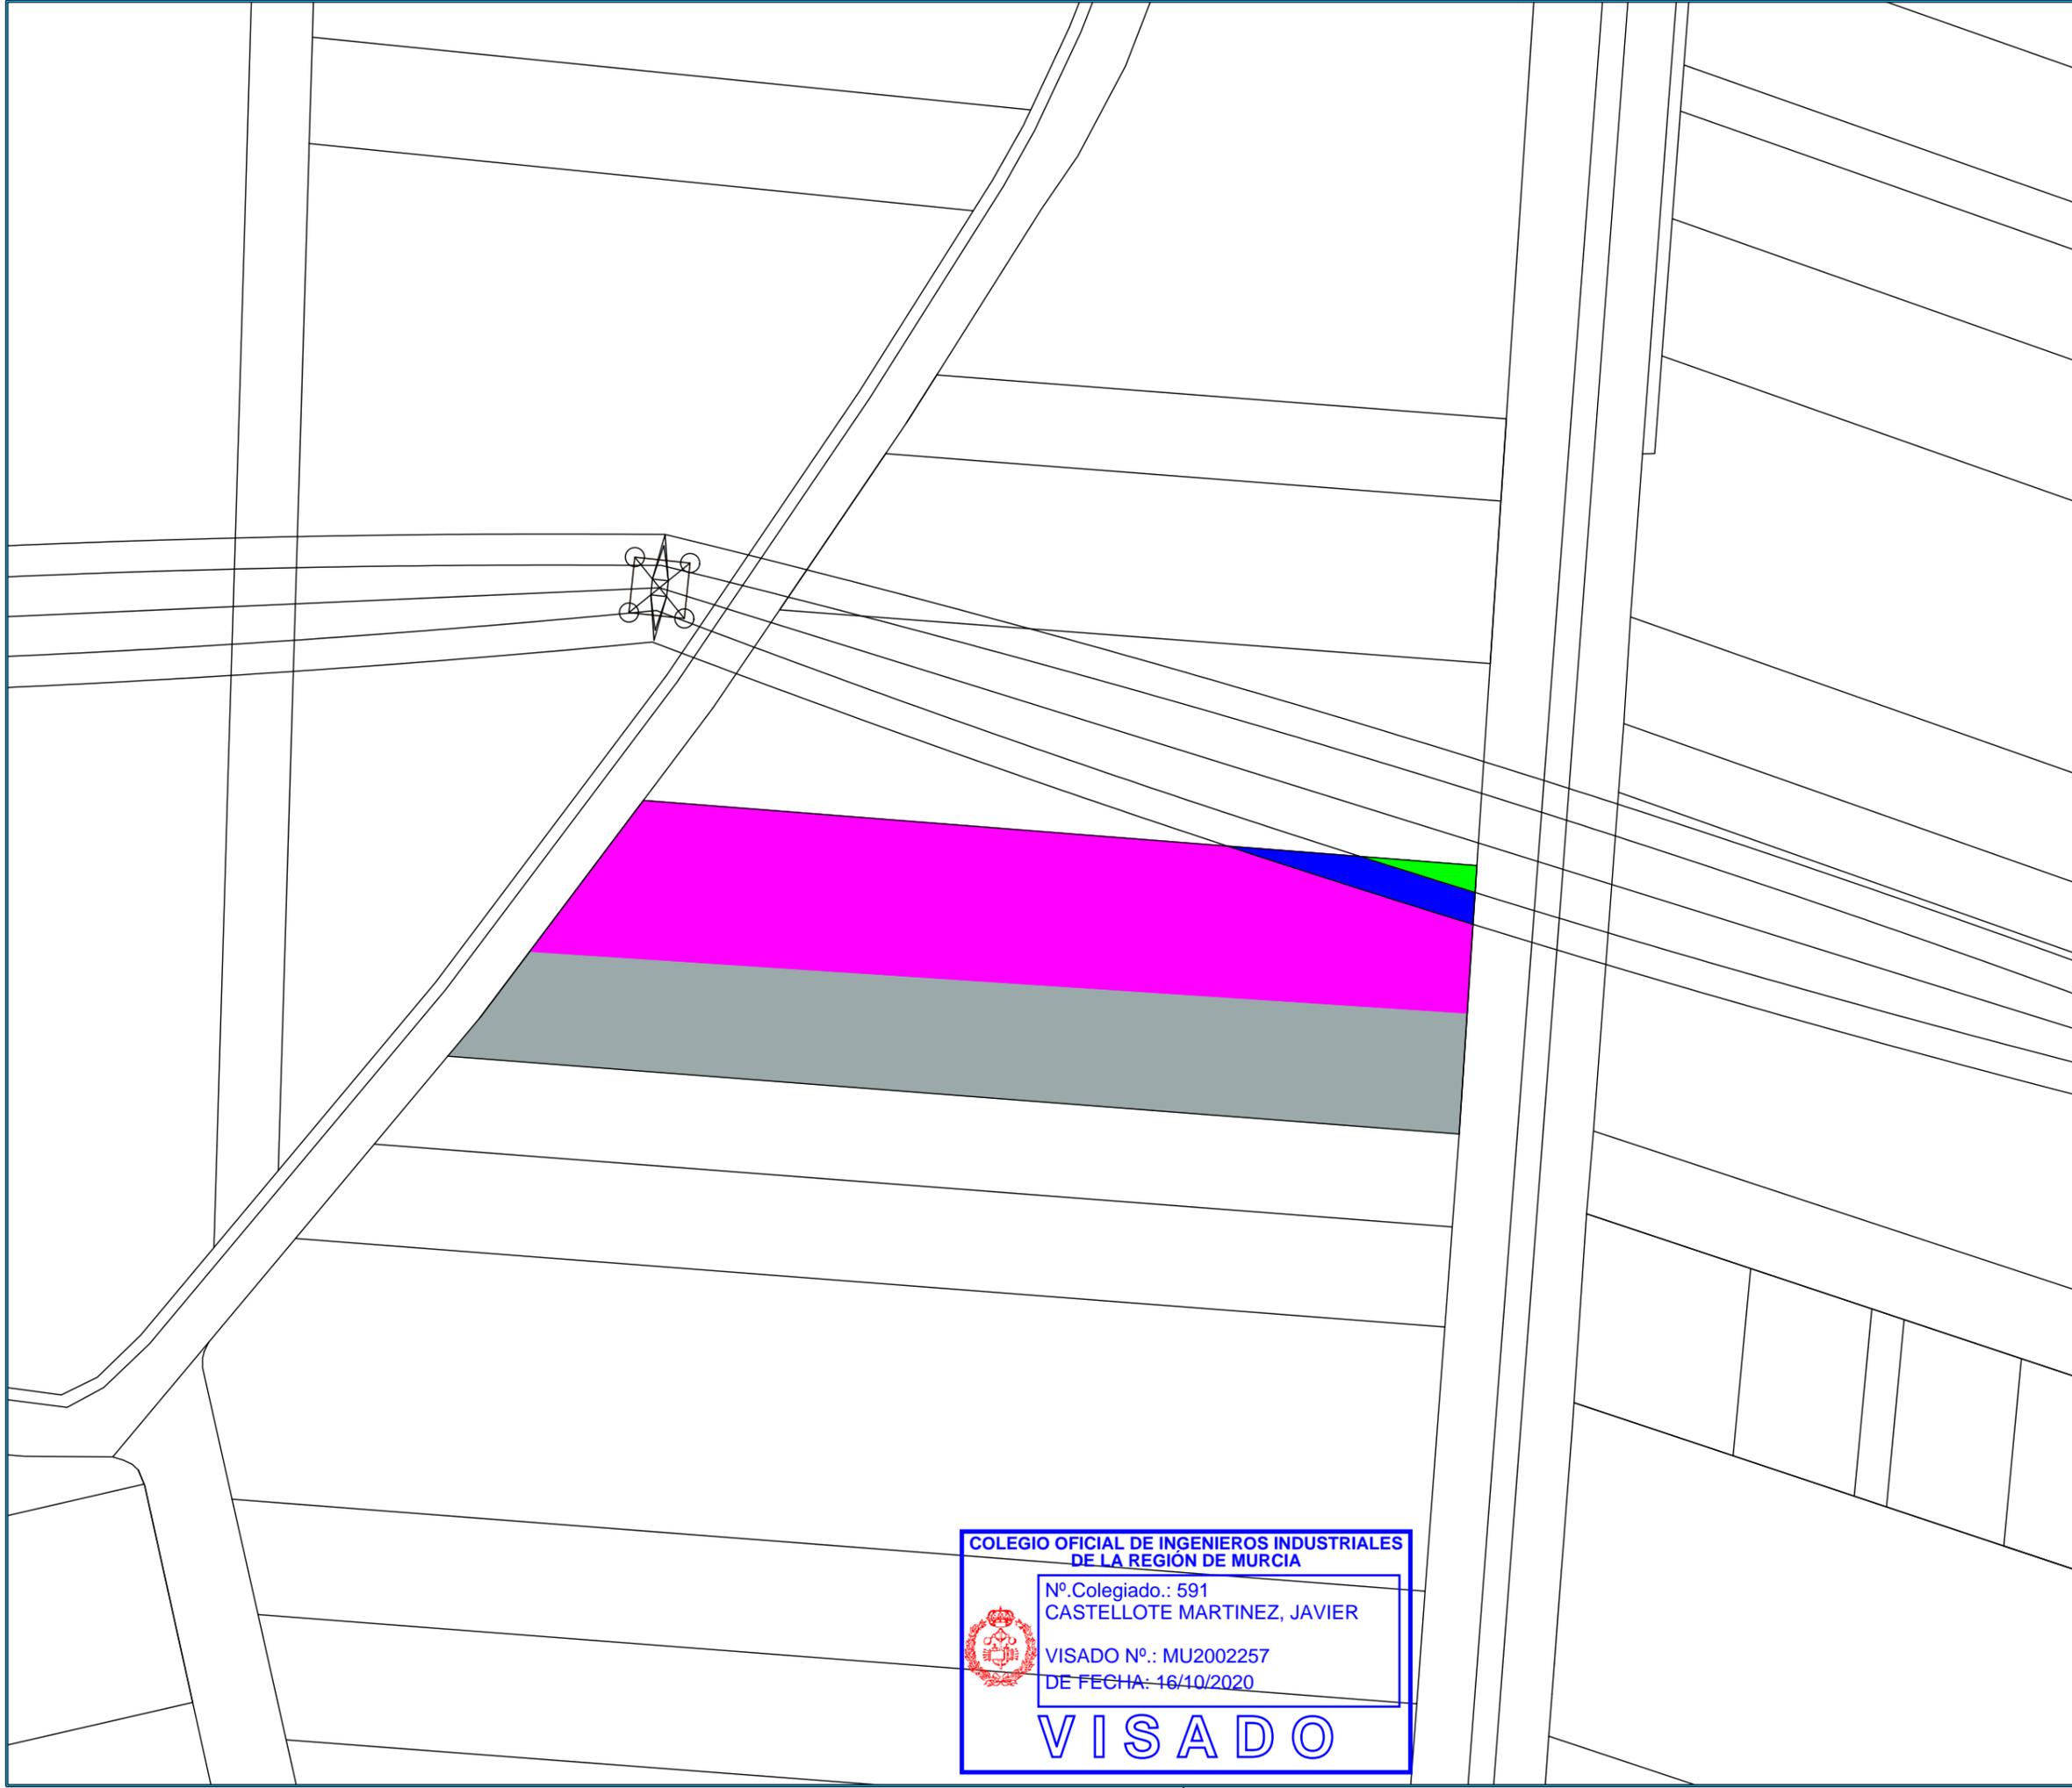

NOTAS:


VISADO
COII



16/10/2020

REGIÓN DE MURCIA
MU2002257

NORTE
↑
0°

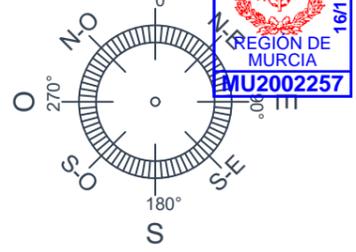

S
180°

REF. CATASTRAL
24126A202000140000YF
Polígono 202 Parcela 14

LEYENDA

	EXPROPIACIÓN EN PLENO DOMINIO
	SUPERFICIE SERVIDUMBRE PERMANENTE DE PASO
	SUPERFICIE DE AFECCIÓN
	OCUPACIÓN TEMPORAL

DENOMINACIÓN

LONGITUD LINEA AEREA (m)	20.23
EXPROPIACIÓN EN PLENO DOMINIO (m²)	--
SUPERFICIE SERVIDUMBRE PERMANENTE DE PASO (m²)	41.26
SUPERFICIE DE AFECCIÓN (m²)	193.20
OCUPACIÓN TEMPORAL (m²)	3524.78

REV. FECHA DESCRIPCIÓN

REVISIONES

DISEÑADO	COMPROBADO	APROBADO	Vº Bº CLIENTE
JBD	JCC	JCM	SI

FECHA: AGOSTO-2020 ESCALA(S): 1:1000

Paseo del Club Deportivo 1. Edif 06 A, 1ª Planta.
Parque Empresarial La Finca.
Somosaguas, Pozuelo de Alarcón, Madrid
Tel.: +34 91 799 71 81

PROMOTOR: ROBLE NEW ENERGY S.L.

PROYECTO: LÍNEA DE EVACUACIÓN LAAT 132 kV
SET VILLAMECA I y II-SET EÓLICOS DE VILLAMECA

SITUACIÓN: T.M. BENAVIDES-QUINTANA DEL CASTILLO-VILLAMEJIL

PLANO: REF. CATASTRAL
24126A202000140000YF
Polígono 202 Parcela 14

PROY. N°.	TAMAÑO	N° PLANO	HOJA	REV.
01	A3	PA-61	61	


COLEGIO OFICIAL DE INGENIEROS INDUSTRIALES DE LA REGIÓN DE MURCIA

Nº Colegiado.: 591
CASTELLOTE MARTINEZ, JAVIER

VISADO Nº.: MU2002257
DE FECHA: 16/10/2020

VISADO

Documento visado electrónicamente con número: MU2002257

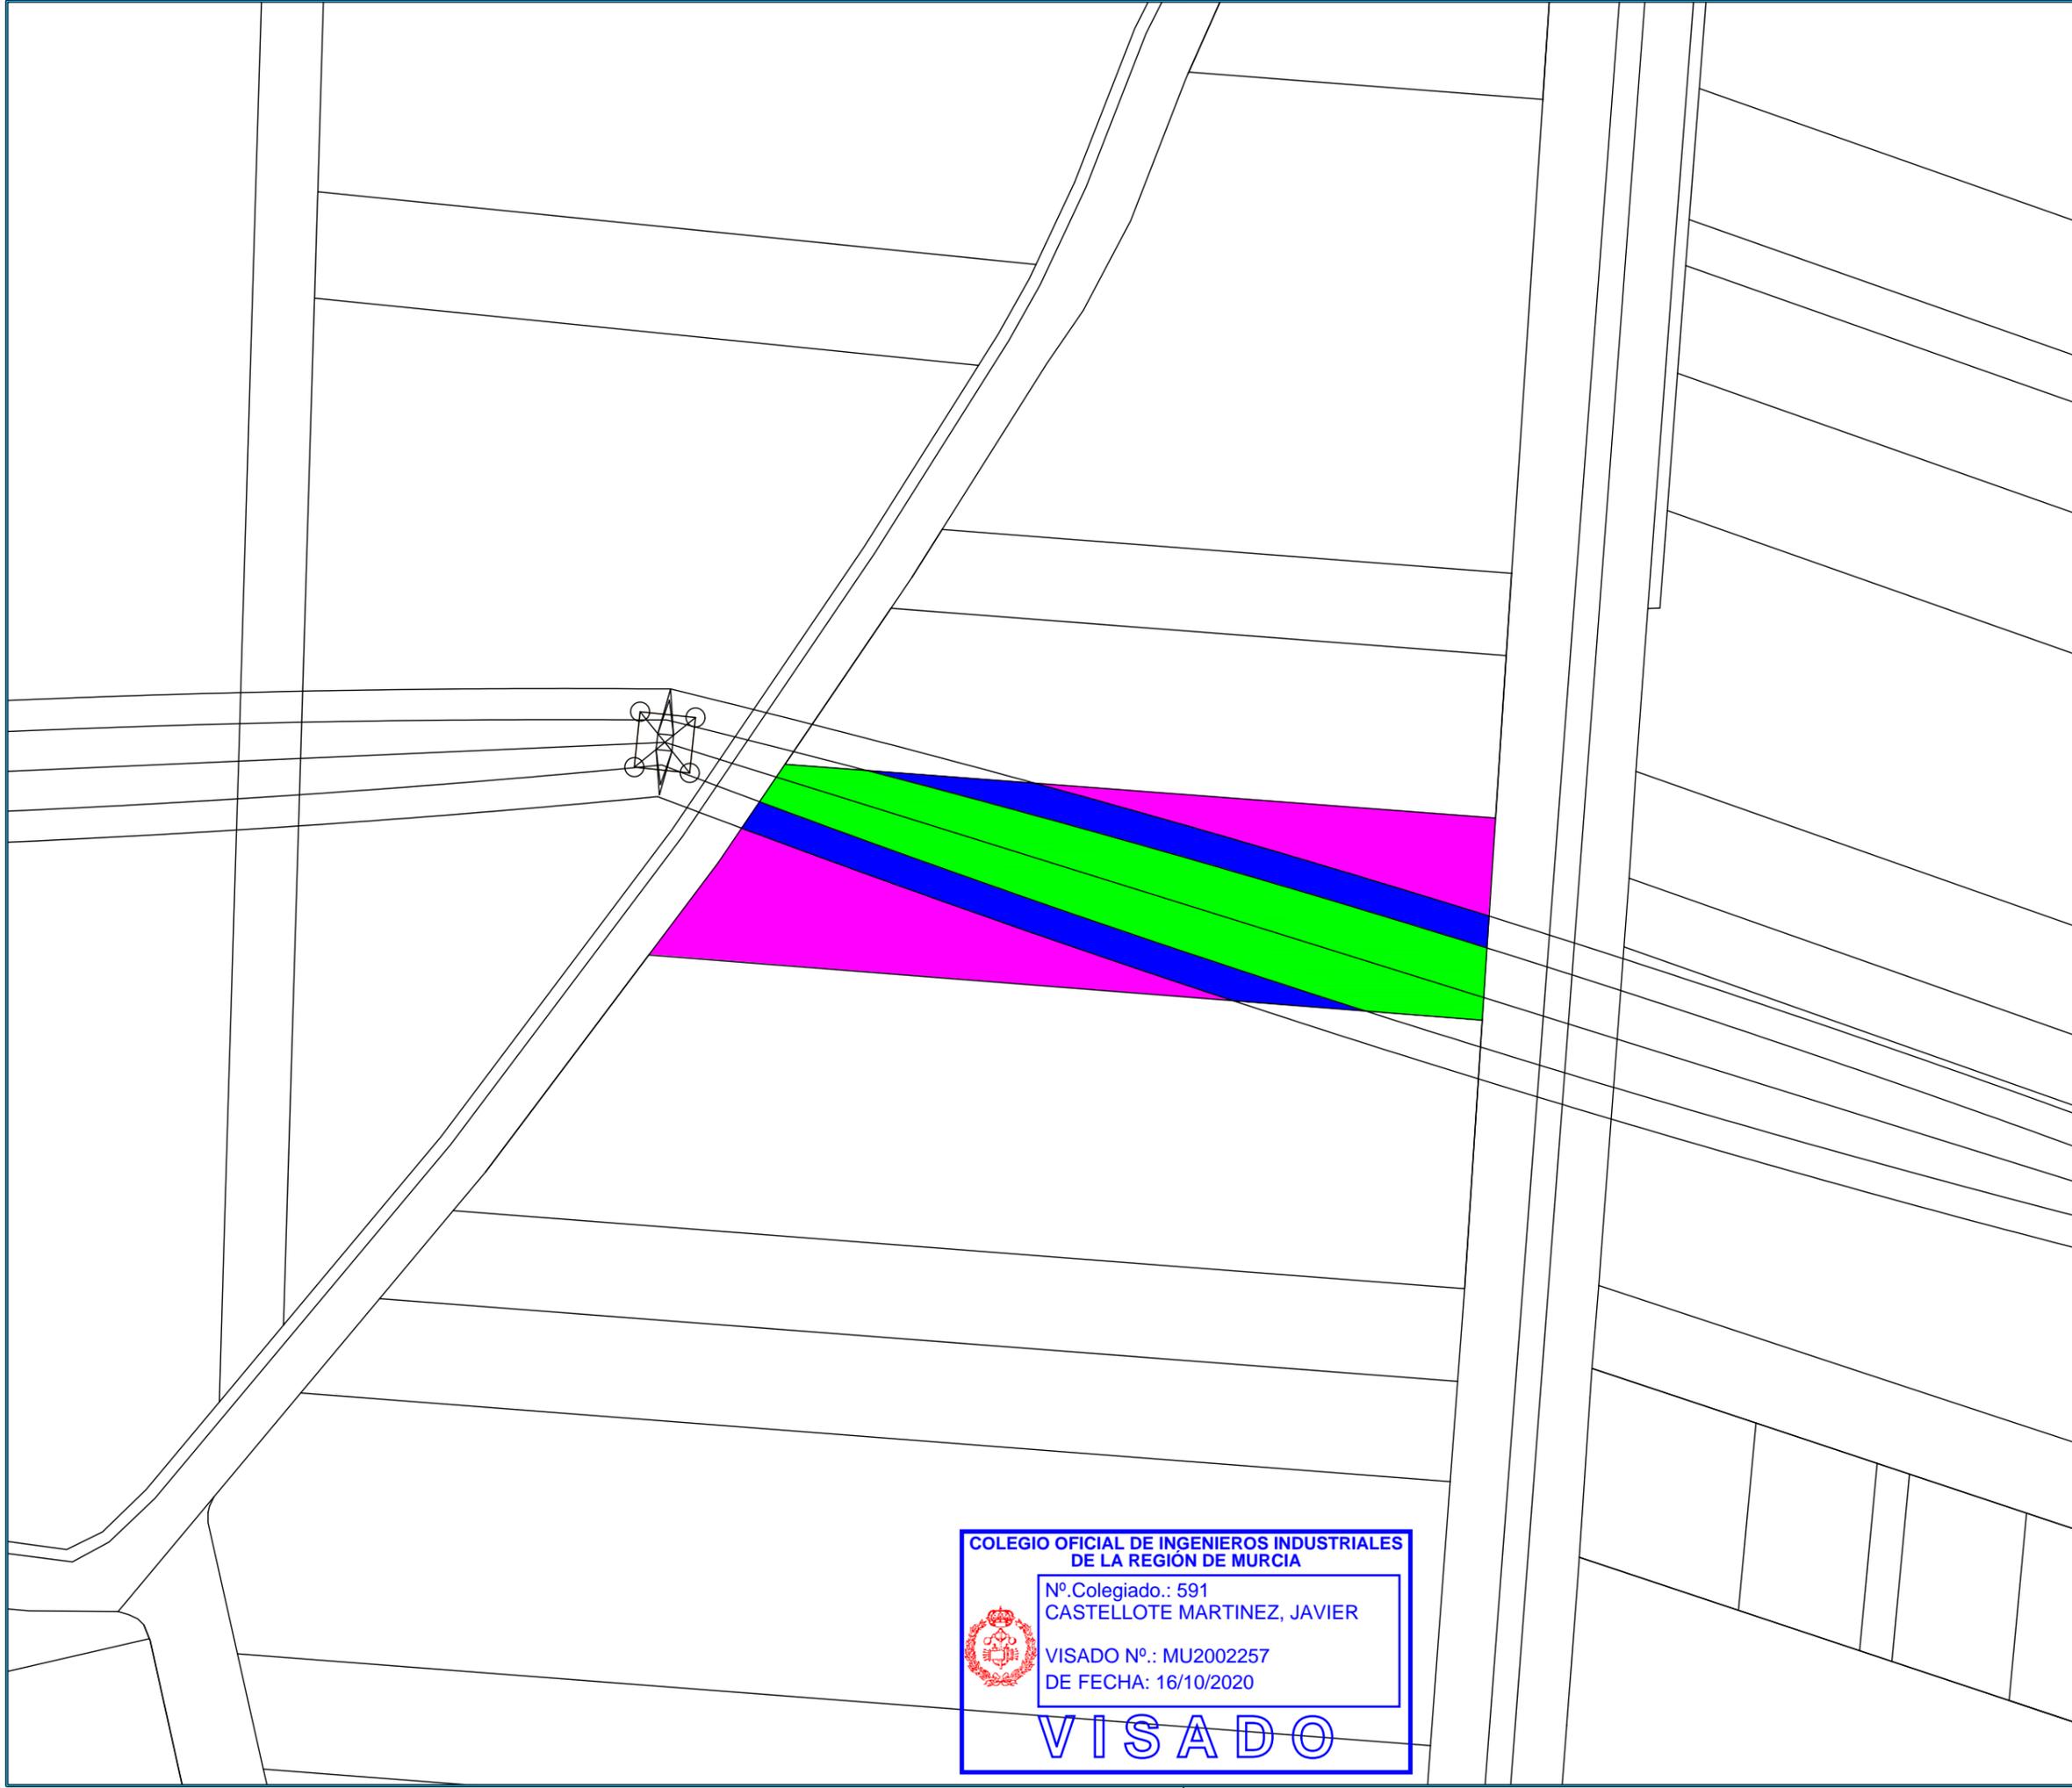


NOTAS:

VISADO
COII



16/10/2020
REGIÓN DE MURCIA
MU2002257

NORTE
↑
0°

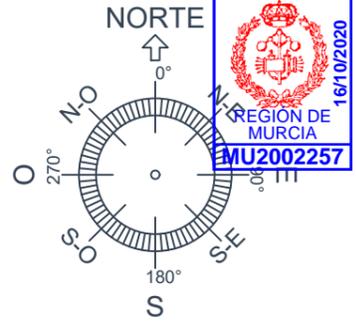

S
180°

REF. CATASTRAL
24126A202000150000YM
Polígono 202 Parcela 15

LEYENDA

	EXPROPIACIÓN EN PLENO DOMINIO
	SUPERFICIE SERVIDUMBRE PERMANENTE DE PASO
	SUPERFICIE DE AFECCIÓN
	OCUPACIÓN TEMPORAL

DENOMINACIÓN

LONGITUD LINEA AEREA (m)	119.36
EXPROPIACIÓN EN PLENO DOMINIO (m²)	-
SUPERFICIE SERVIDUMBRE PERMANENTE DE PASO (m²)	1563.68
SUPERFICIE DE AFECCIÓN (m²)	2480.02
OCUPACIÓN TEMPORAL (m²)	4025.2

REV.	FECHA	DESCRIPCIÓN	
REVISIONES			
DISEÑADO	COMPROBADO	APROBADO	Vº Bº CLIENTE
JBD	JCC	JCM	SI

FECHA: **AGOSTO-2020** ESCALA(S): **1:1000**



Progressum
Energy Developments



INGENIERÍA MURCIANA S.L.

Paseo del Club Deportivo 1. Edif 06 A, 1ª Planta.
Parque Empresarial La Finca.
Somosaguas, Pozuelo de Alarcón, Madrid
Tel.: +34 91 799 71 81

PROMOTOR: **ROBLE NEW ENERGY S.L.**

PROYECTO: **LÍNEA DE EVACUACIÓN LAAT 132 kV SET VILLAMECA I y II-SET EÓLICOS DE VILLAMECA**

SITUACIÓN: **T.M. BENAVIDES-QUINTANA DEL CASTILLO-VILLAMEJIL**

PLANO: **REF. CATASTRAL 24126A202000150000YM Polígono 202 Parcela 15**

PROY. N°.	TAMAÑO	N° PLANO	HOJA	REV.
01	A3	PA-62	62	


COLEGIO OFICIAL DE INGENIEROS INDUSTRIALES DE LA REGIÓN DE MURCIA

Nº Colegiado.: 591
CASTELLOTE MARTINEZ, JAVIER

VISADO Nº.: MU2002257
DE FECHA: 16/10/2020

VISADO

Documento visado electrónico con número: MU2002257

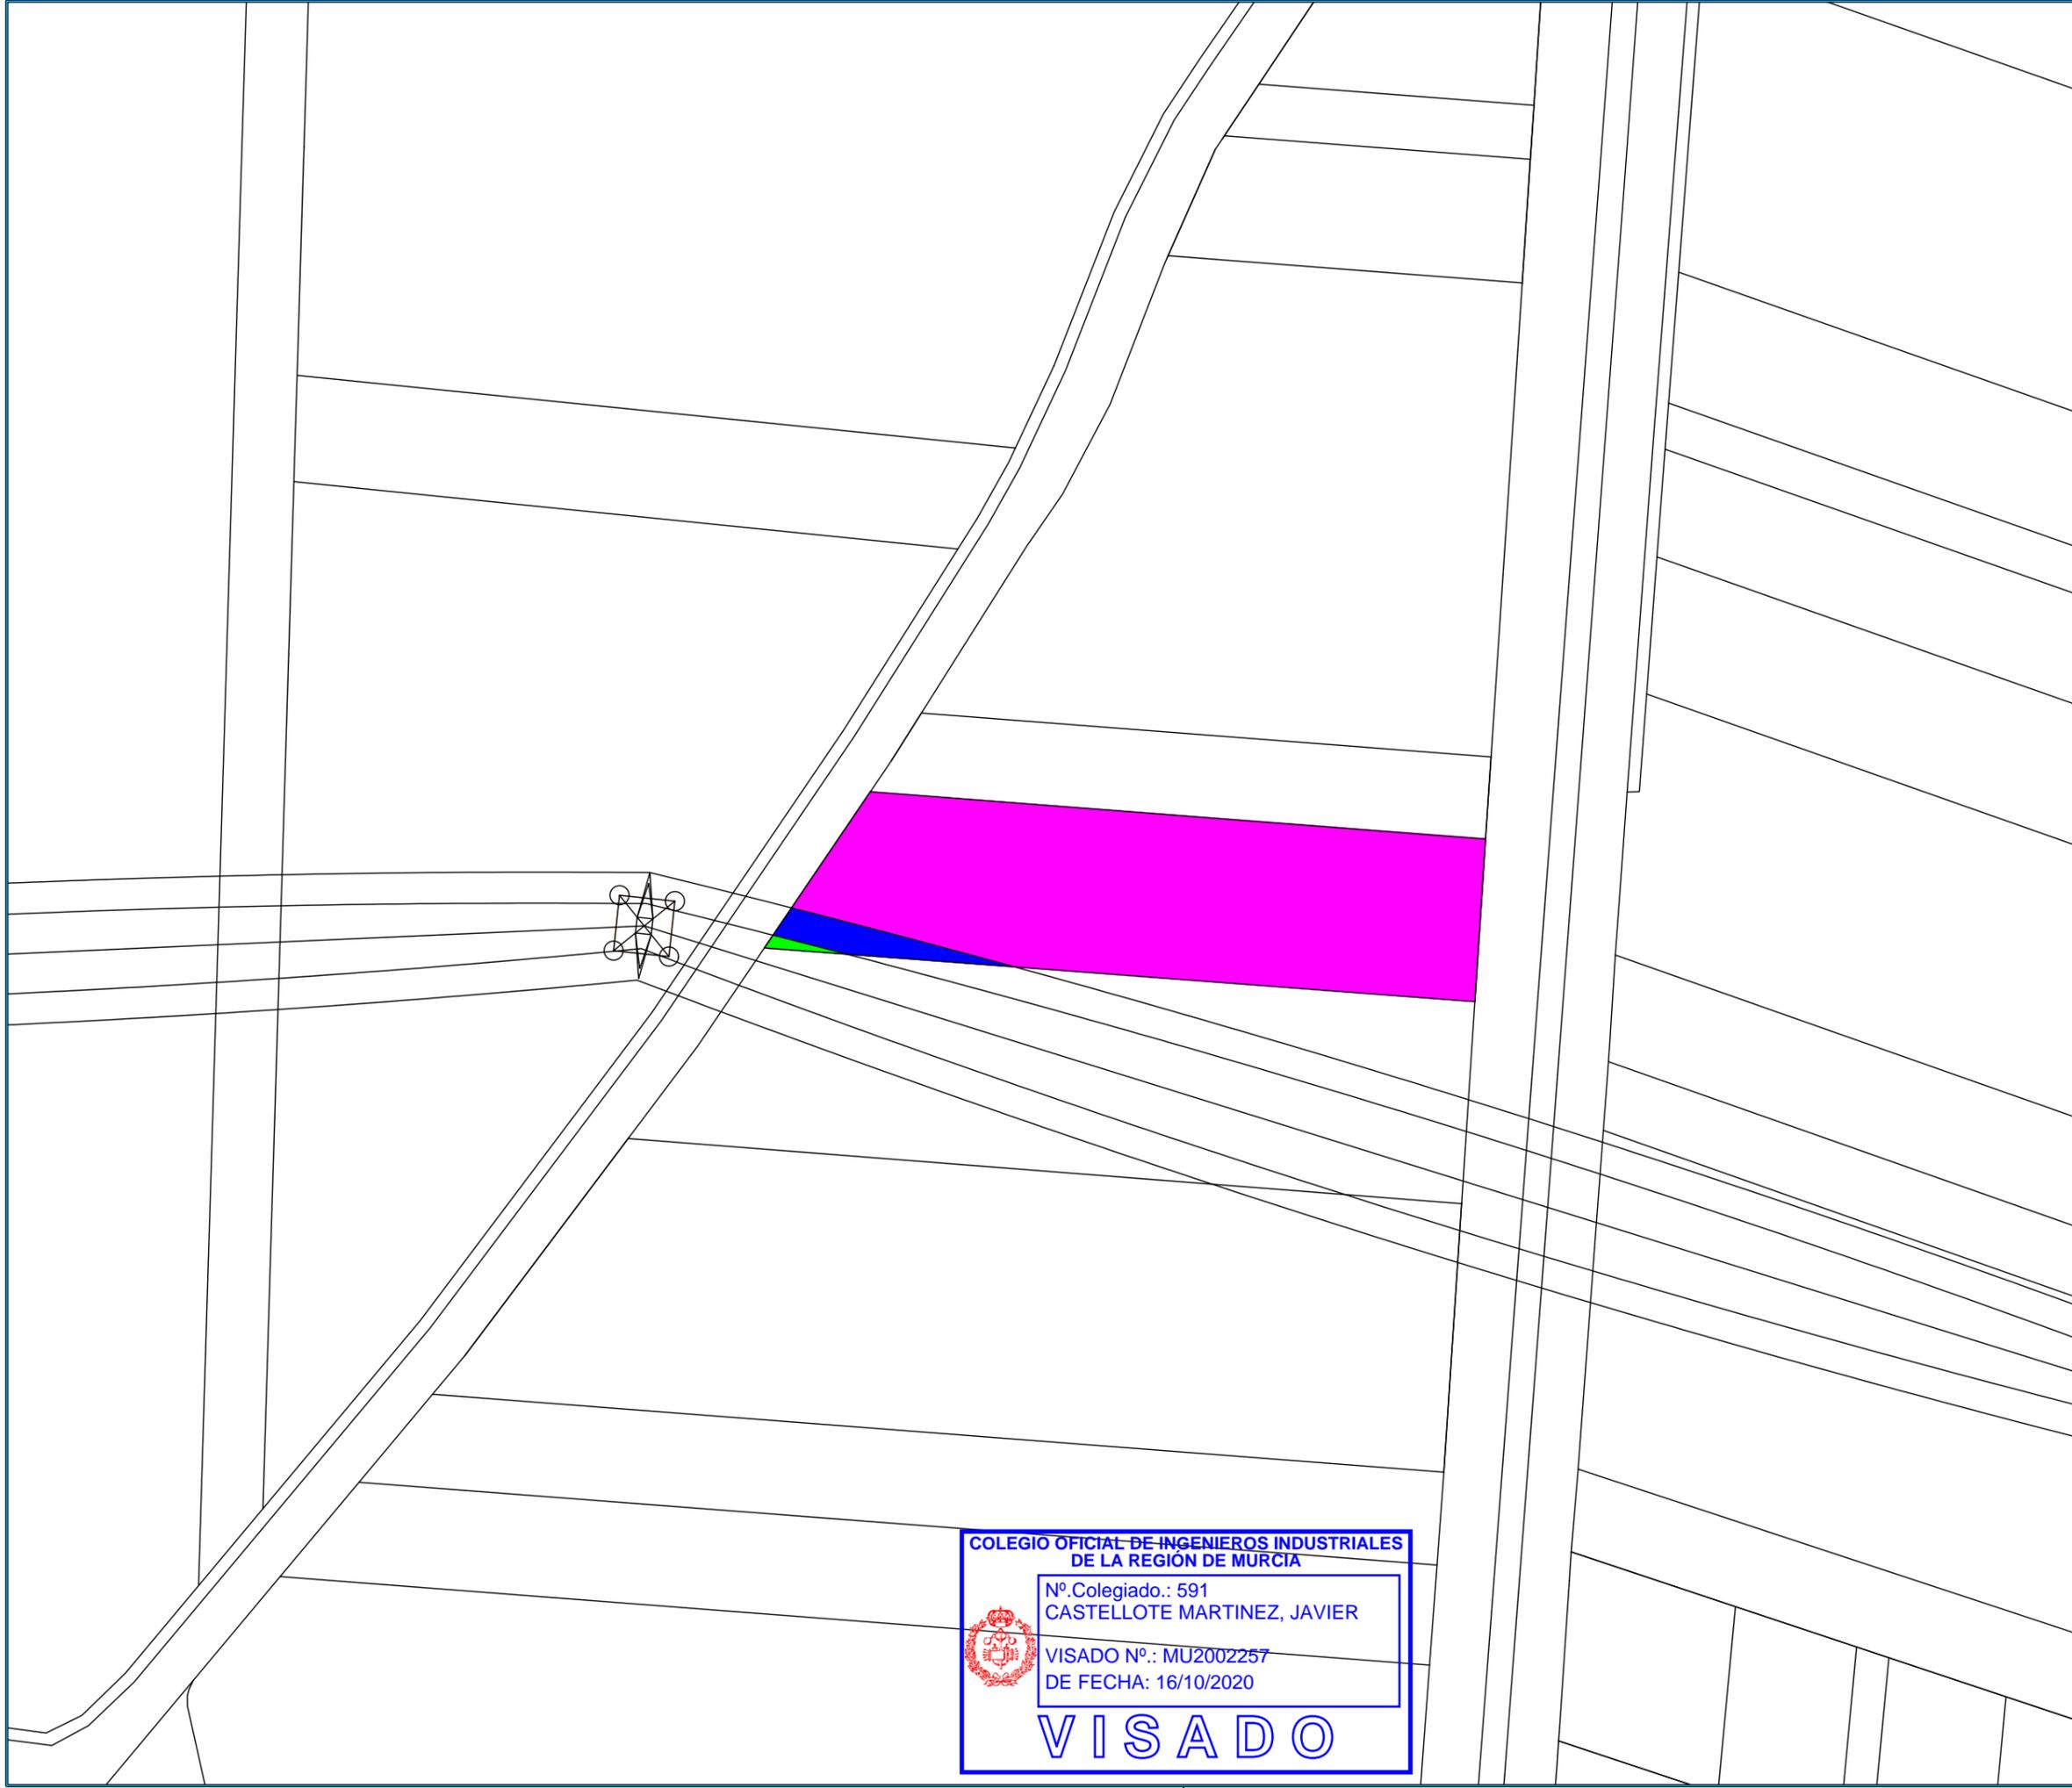

NOTAS:

VISADO
COII

16/10/2020

NORTE
↑
0°

N O
270°

S O S E
180°

S

REGIÓN DE MURCIA
MU2002257

REF. CATASTRAL
24126A202000160000YO
Polígono 202 Parcela 16

LEYENDA

	EXPROPIACIÓN EN PLENO DOMINIO
	SUPERFICIE SERVIDUMBRE PERMANENTE DE PASO
	SUPERFICIE DE AFECCIÓN
	OCUPACIÓN TEMPORAL

DENOMINACIÓN

LONGITUD LINEA AEREA (m)	12.14
EXPROPIACIÓN EN PLENO DOMINIO (m²)	--
SUPERFICIE SERVIDUMBRE PERMANENTE DE PASO (m²)	14.31
SUPERFICIE DE AFECCIÓN (m²)	138.68
OCUPACIÓN TEMPORAL (m²)	2822.00

REV.	FECHA	DESCRIPCIÓN	
REVISIONES			
DISEÑADO	COMPROBADO	APROBADO	Vº Bº CLIENTE
JBD	JCC	JCM	SI

FECHA: AGOSTO-2020 ESCALA(S): 1:1000

Progressum Energy Developments

INGENIERÍA MURCIANA S.L.

Paseo del Club Deportivo 1. Edif 06 A, 1ª Planta.
Parque Empresarial La Finca.
Somosaguas, Pozuelo de Alarcón, Madrid
Tel.: +34 91 799 71 81

PROMOTOR: ROBLE NEW ENERGY S.L.

PROYECTO: LÍNEA DE EVACUACIÓN LAAT 132 kV
SET VILLAMECA I y II-SET EÓLICOS DE VILLAMECA

SITUACIÓN: T.M. BENAVIDES-QUINTANA DEL CASTILLO-VILLAMEJIL

PLANO: REF. CATASTRAL
24126A202000160000YO
Polígono 202 Parcela 16

PROY. N°.	TAMAÑO	N° PLANO	HOJA	REV.
01	A3	PA-63	63	


COLEGIO OFICIAL DE INGENIEROS INDUSTRIALES DE LA REGIÓN DE MURCIA

Nº Colegiado.: 591
CASTELLOTE MARTINEZ, JAVIER

VISADO Nº.: MU2002257
DE FECHA: 16/10/2020

VISADO

Documento visado electrónicamente con número: MU2002257

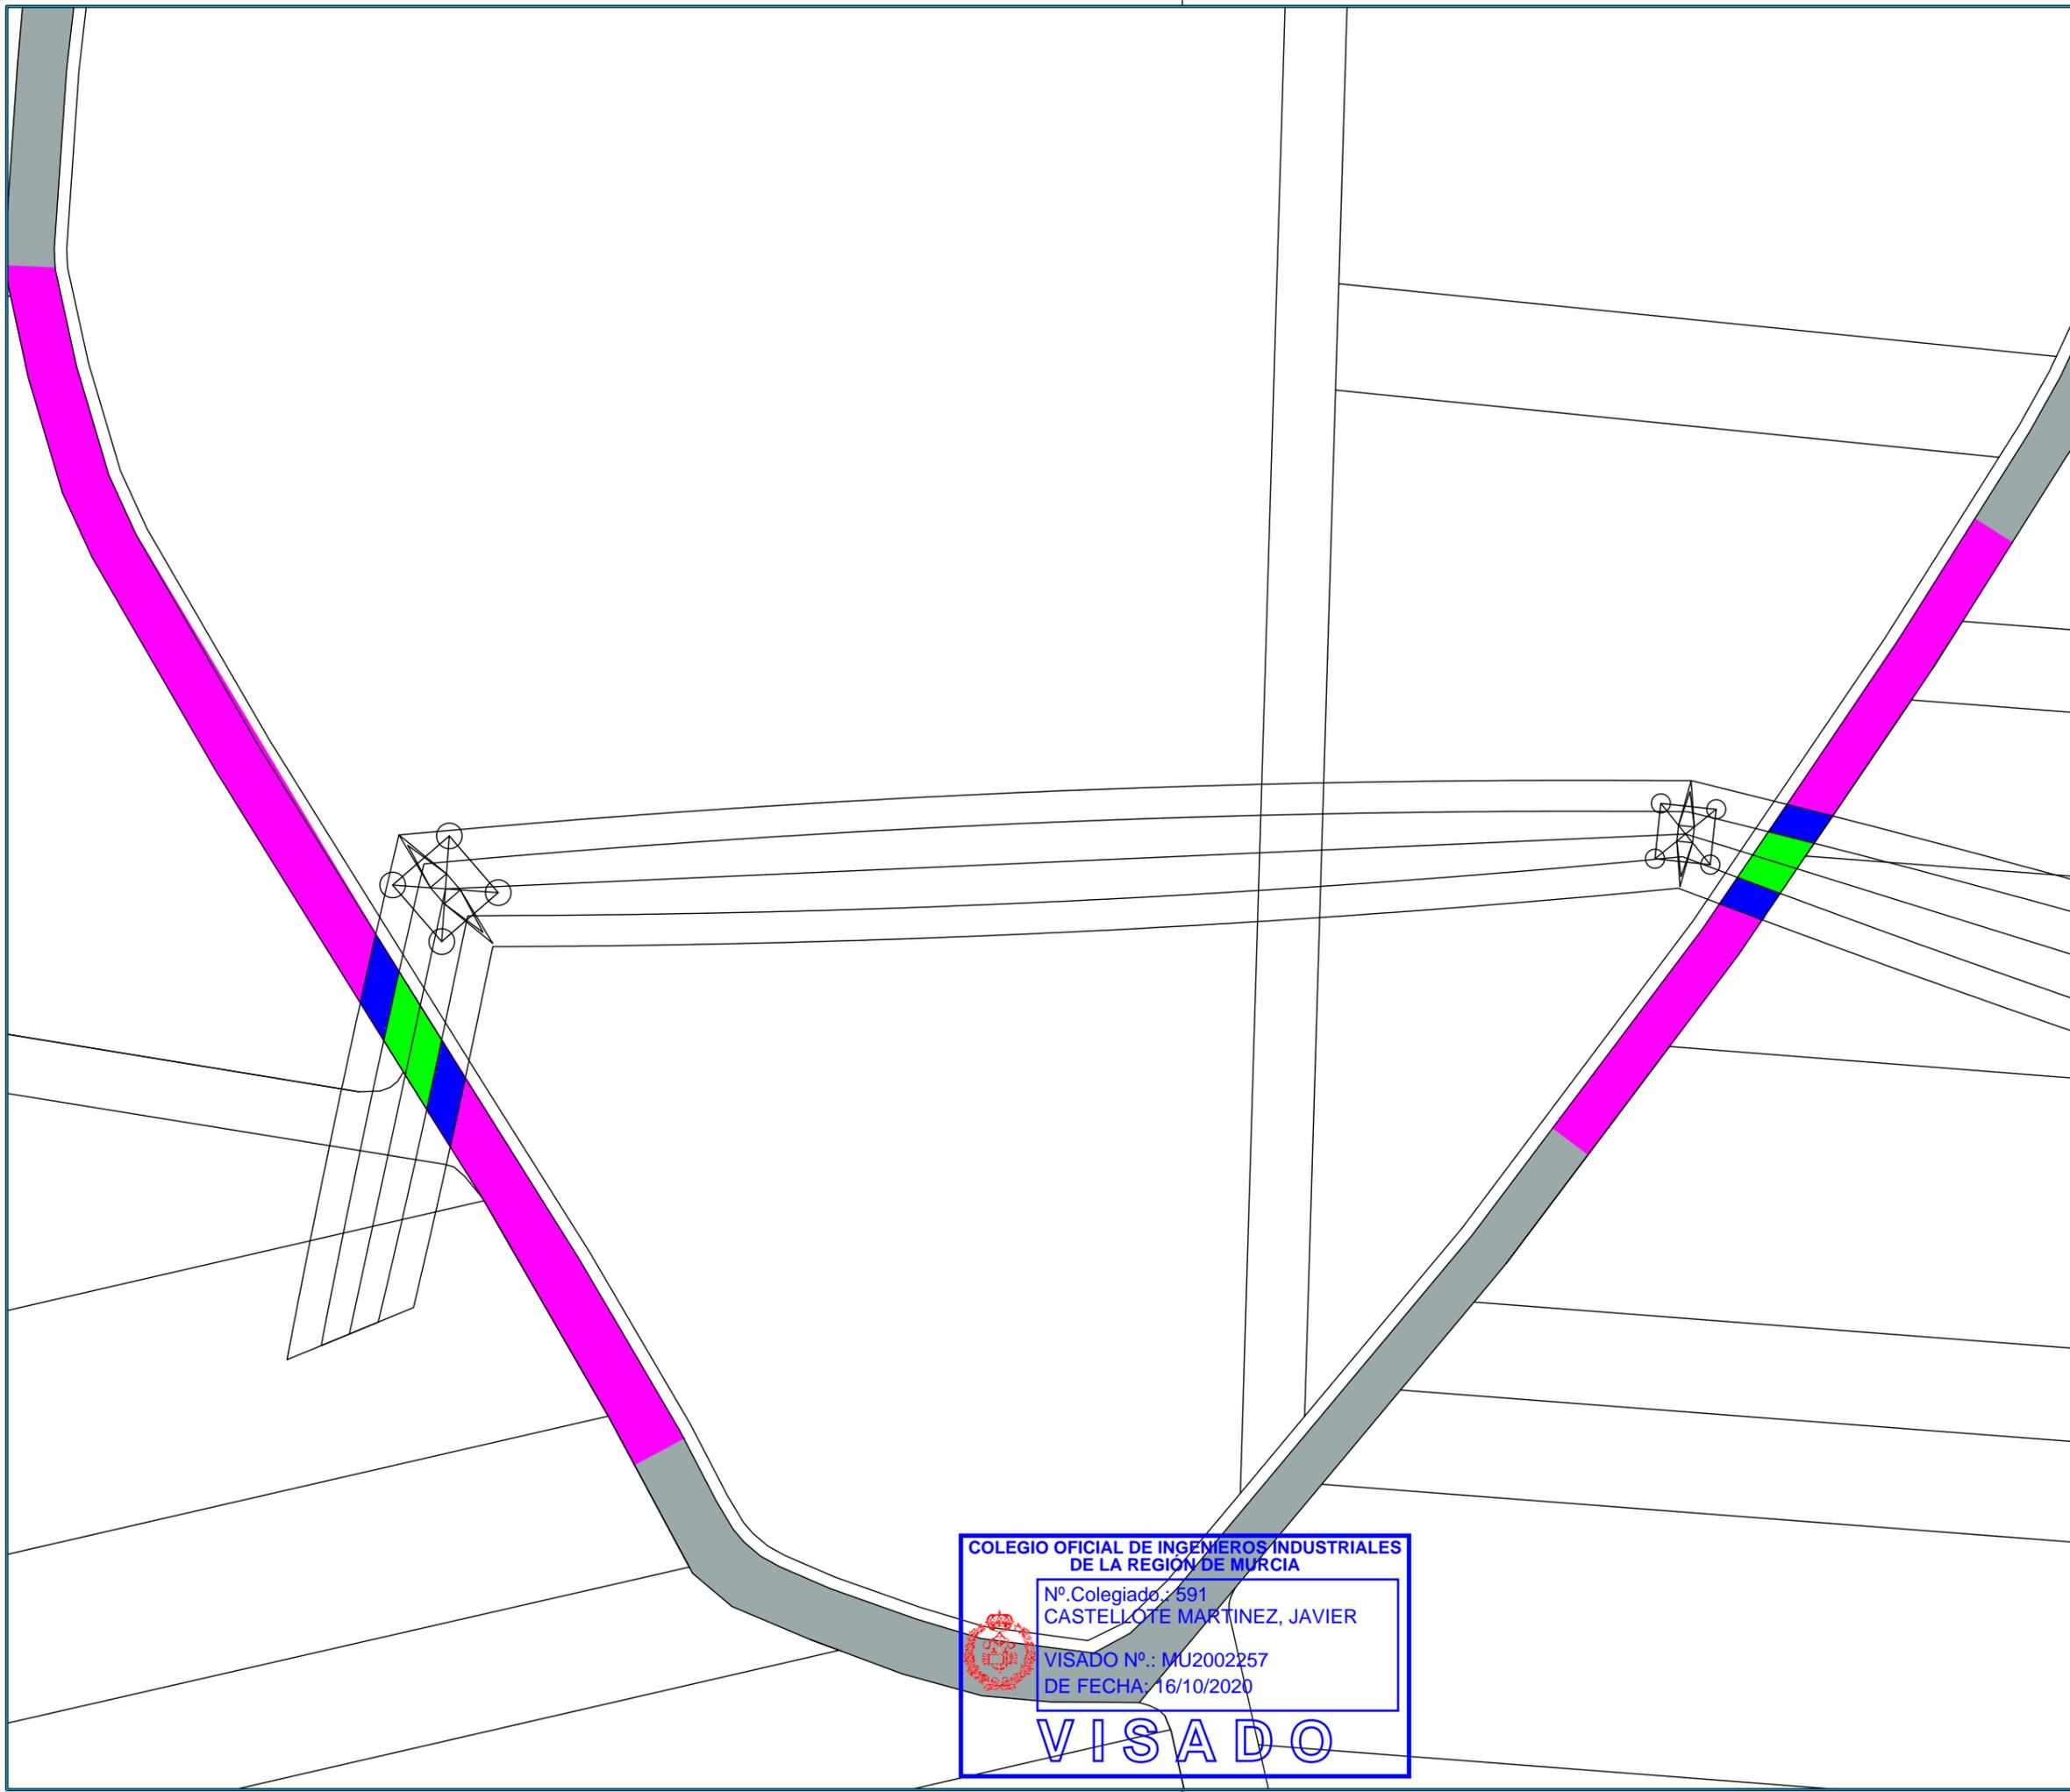

NOTAS:

VISADO
 COII

 REGIÓN DE MURCIA
MU2002257
 16/10/2020

NORTE
 ↑
 0°

 270° 180°
 S-O S S-E

REF. CATASTRAL
 24126A307090040000GW
 Polígono 307 Parcela 9004

LEYENDA

	EXPROPIACIÓN EN PLENO DOMINIO
	SUPERFICIE SERVIDUMBRE PERMANENTE DE PASO
	SUPERFICIE DE AFECCIÓN
	OCUPACIÓN TEMPORAL

DENOMINACIÓN

LONGITUD LINEA AEREA (m)	19.38
EXPROPIACIÓN EN PLENO DOMINIO (m²)	--
SUPERFICIE SERVIDUMBRE PERMANENTE DE PASO (m²)	170.78
SUPERFICIE DE AFECCIÓN (m²)	359.78
OCUPACIÓN TEMPORAL (m²)	856.28

REV.	FECHA	DESCRIPCIÓN

REVISIONES

DISEÑADO	COMPROBADO	APROBADO	Vº Bº CLIENTE
JBD	JCC	JCM	SI

FECHA: AGOSTO-2020 ESCALA(S): 1:1000




Paseo del Club Deportivo 1. Edif 06 A, 1ª Planta.
 Parque Empresarial La Finca.
 Somosaguas, Pozuelo de Alarcón, Madrid
 Tel.: +34 91 799 71 81

PROMOTOR: ROBLE NEW ENERGY S.L.

PROYECTO: LÍNEA DE EVACUACIÓN LAAT 132 kV SET VILLAMECA I y II-SET EÓLICOS DE VILLAMECA

SITUACIÓN: T.M. BENAVIDES-QUINTANA DEL CASTILLO-VILLAMEJIL


PLANO: REF. CATASTRAL 24126A307090040000GW Polígono 307 Parcela 9004

PROY. N°.	TAMAÑO	N° PLANO	HOJA	REV.
01	A3	PA-64	64	

COLEGIO OFICIAL DE INGENIEROS INDUSTRIALES DE LA REGION DE MURCIA
 N° Colegiado: 591
 CASTELLOTE MARTINEZ, JAVIER

 VISADO N°.: MU2002257
 DE FECHA: 16/10/2020
VISADO

Documento visado electrónicamente con número: MU2002257

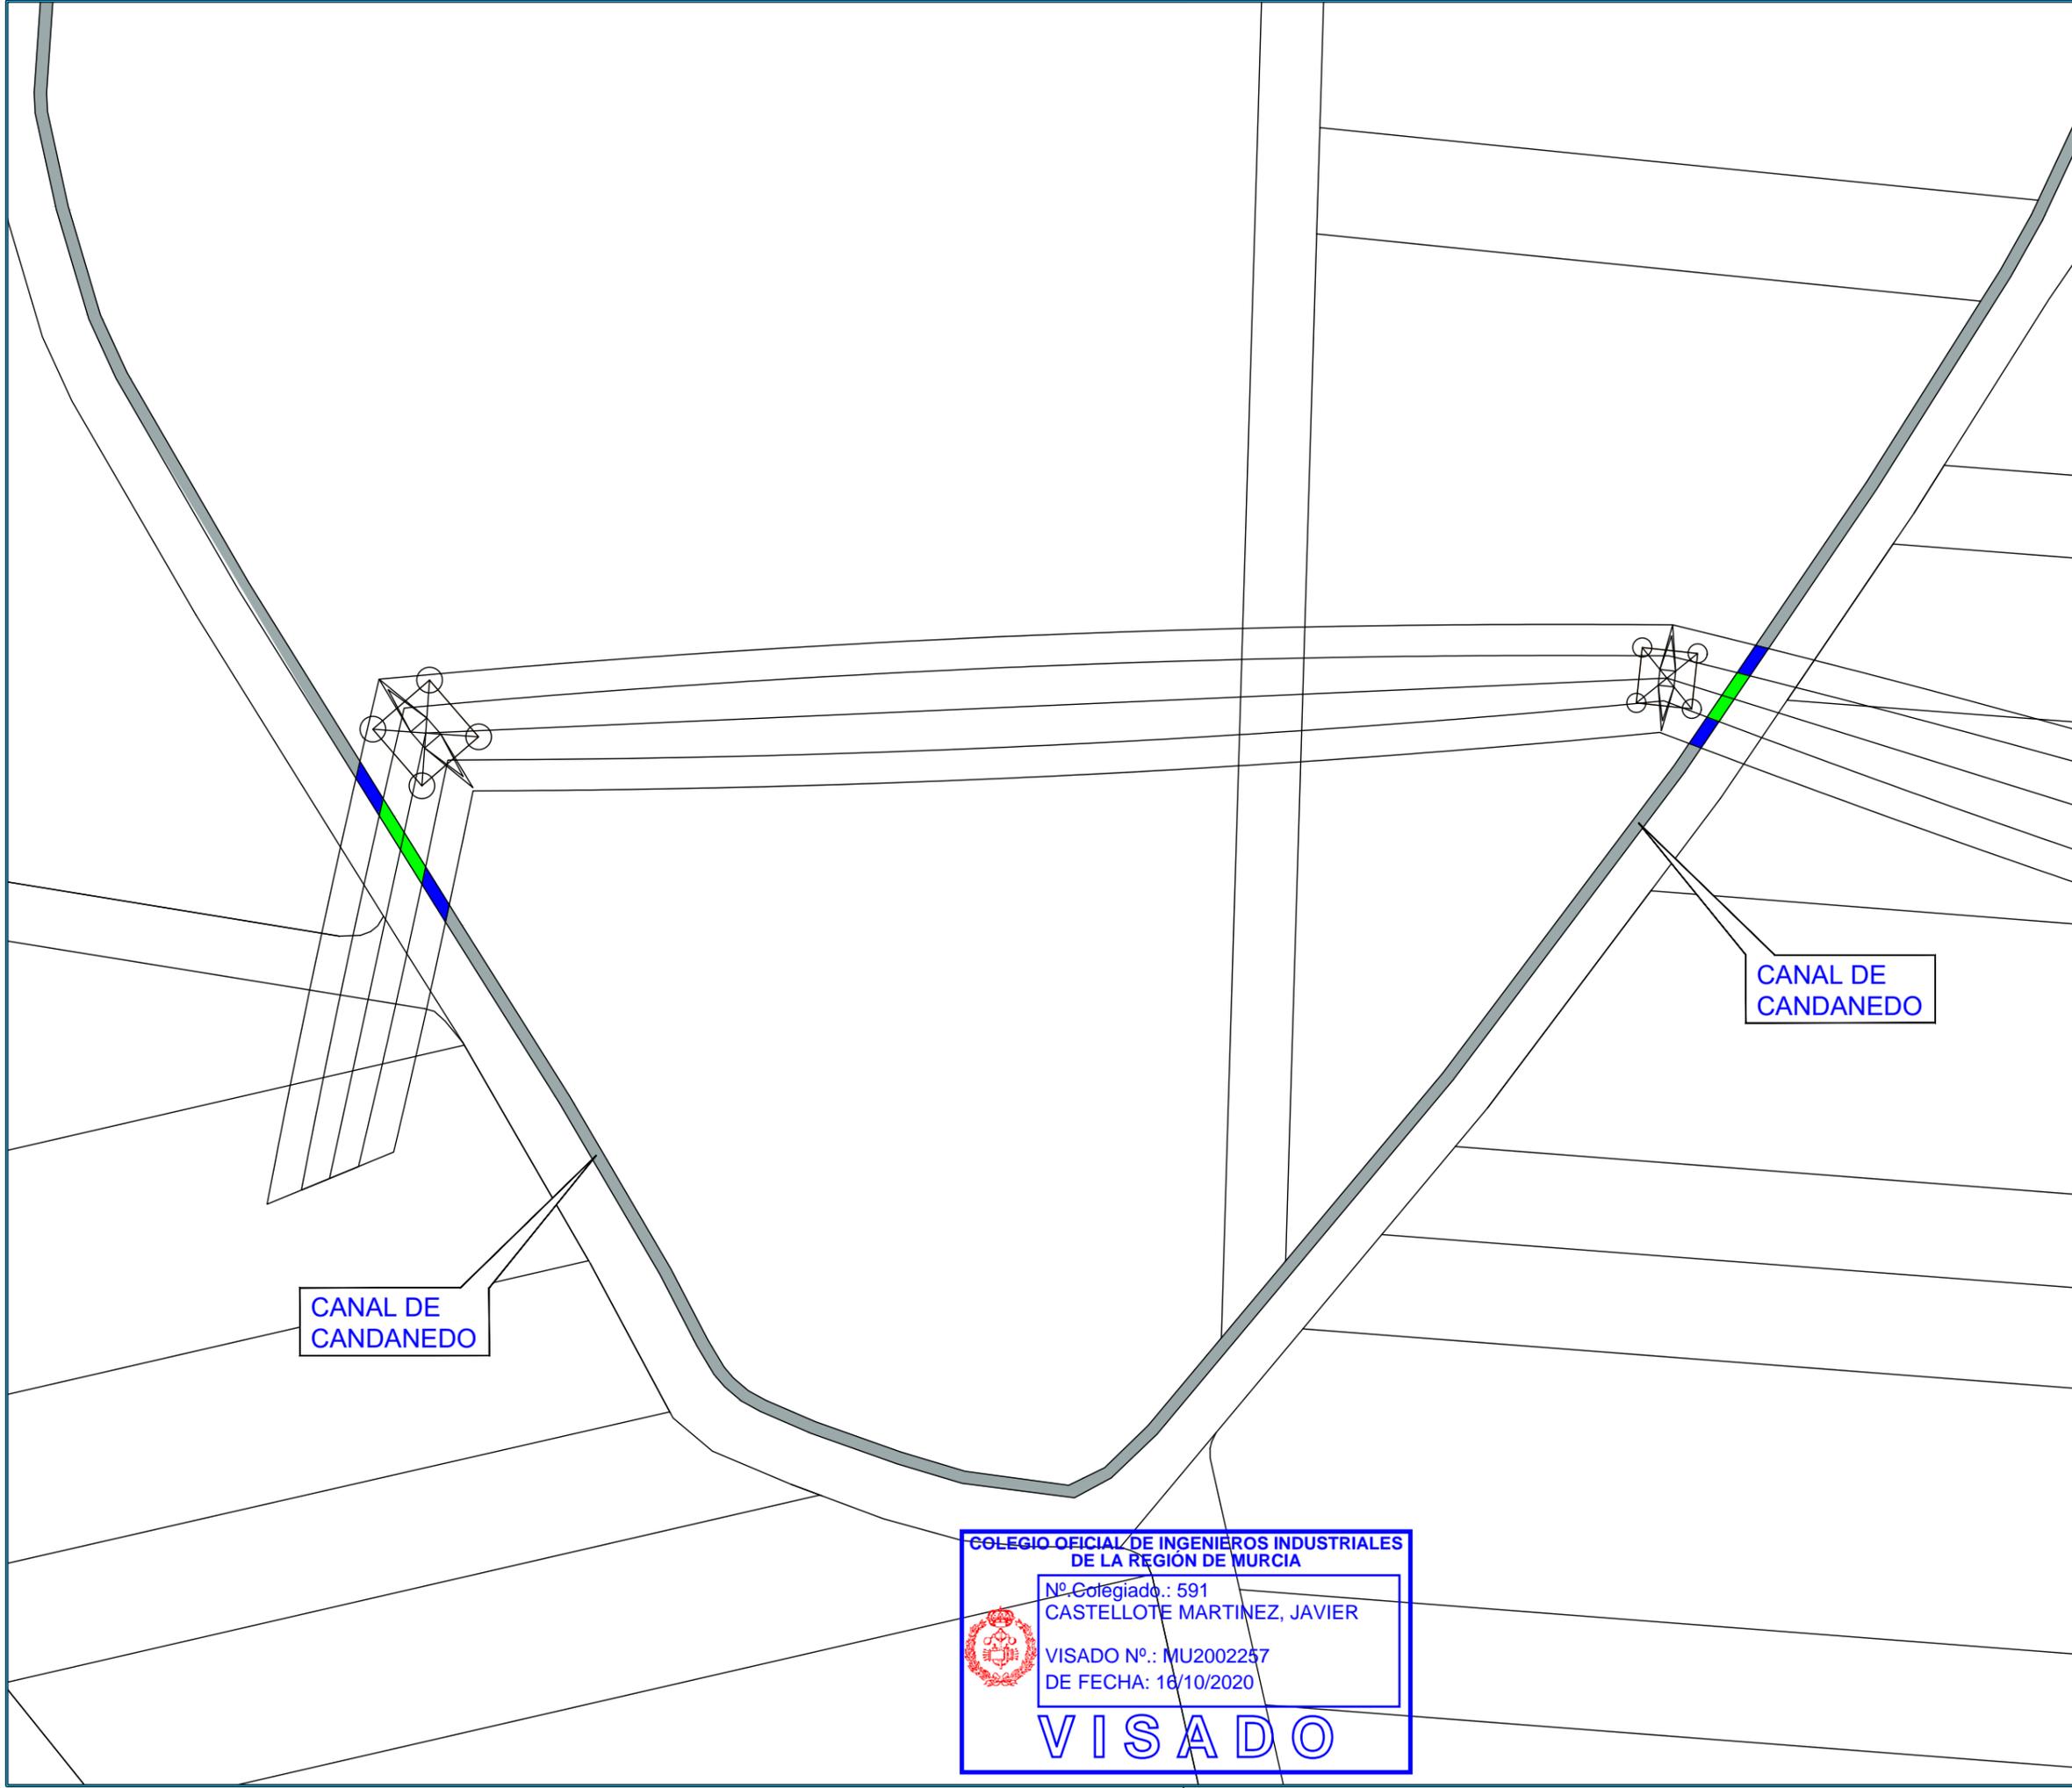

NOTAS:

VISADO
COII

REGIÓN DE MURCIA
MU2002257
16/10/2020

REF. CATASTRAL
24126A307091070000GP
Polígono 307 Parcela 9107

LEYENDA

	EXPROPIACIÓN EN PLENO DOMINIO
	SUPERFICIE SERVIDUMBRE PERMANENTE DE PASO
	SUPERFICIE DE AFECCIÓN
	OCUPACIÓN TEMPORAL

DENOMINACIÓN

LONGITUD LINEA AEREA (m)	5.5
EXPROPIACIÓN EN PLENO DOMINIO (m²)	-
SUPERFICIE SERVIDUMBRE PERMANENTE DE PASO (m²)	45.7
SUPERFICIE DE AFECCIÓN (m²)	93.1
OCUPACIÓN TEMPORAL (m²)	-

REV.	FECHA	DESCRIPCIÓN

REVISIONES

DISEÑADO	COMPROBADO	APROBADO	Vº Bº CLIENTE
JBD	JCC	JCM	SI

FECHA: AGOSTO-2020 ESCALA(S): 1:1000

Progressum
Energy Developments

INGENIERÍA MURCIANA S.L.

Paseo del Club Deportivo 1. Edif 06 A, 1ª Planta.
Parque Empresarial La Finca.
Somosaguas, Pozuelo de Alarcón, Madrid
Tel.: +34 91 799 71 81

PROMOTOR: ROBLE NEW ENERGY S.L.

PROYECTO: LÍNEA DE EVACUACIÓN LAAT 132 kV SET VILLAMECA I y II-SET EÓLICOS DE VILLAMECA

SITUACIÓN: T.M. BENAVIDES-QUINTANA DEL CASTILLO-VILLAMEJIL

PLANO: REF. CATASTRAL 24126A307091070000GP Polígono 307 Parcela 9107

PROY. Nº.	TAMAÑO	Nº PLANO	HOJA	REV.
01	A3	PA-65	65	


COLEGIO OFICIAL DE INGENIEROS INDUSTRIALES DE LA REGIÓN DE MURCIA

Nº Colegiado.: 591
CASTELLOTE MARTINEZ, JAVIER

VISADO Nº.: MU2002257
DE FECHA: 16/10/2020

VISADO

Documento visado electrónicamente con número: MU2002257

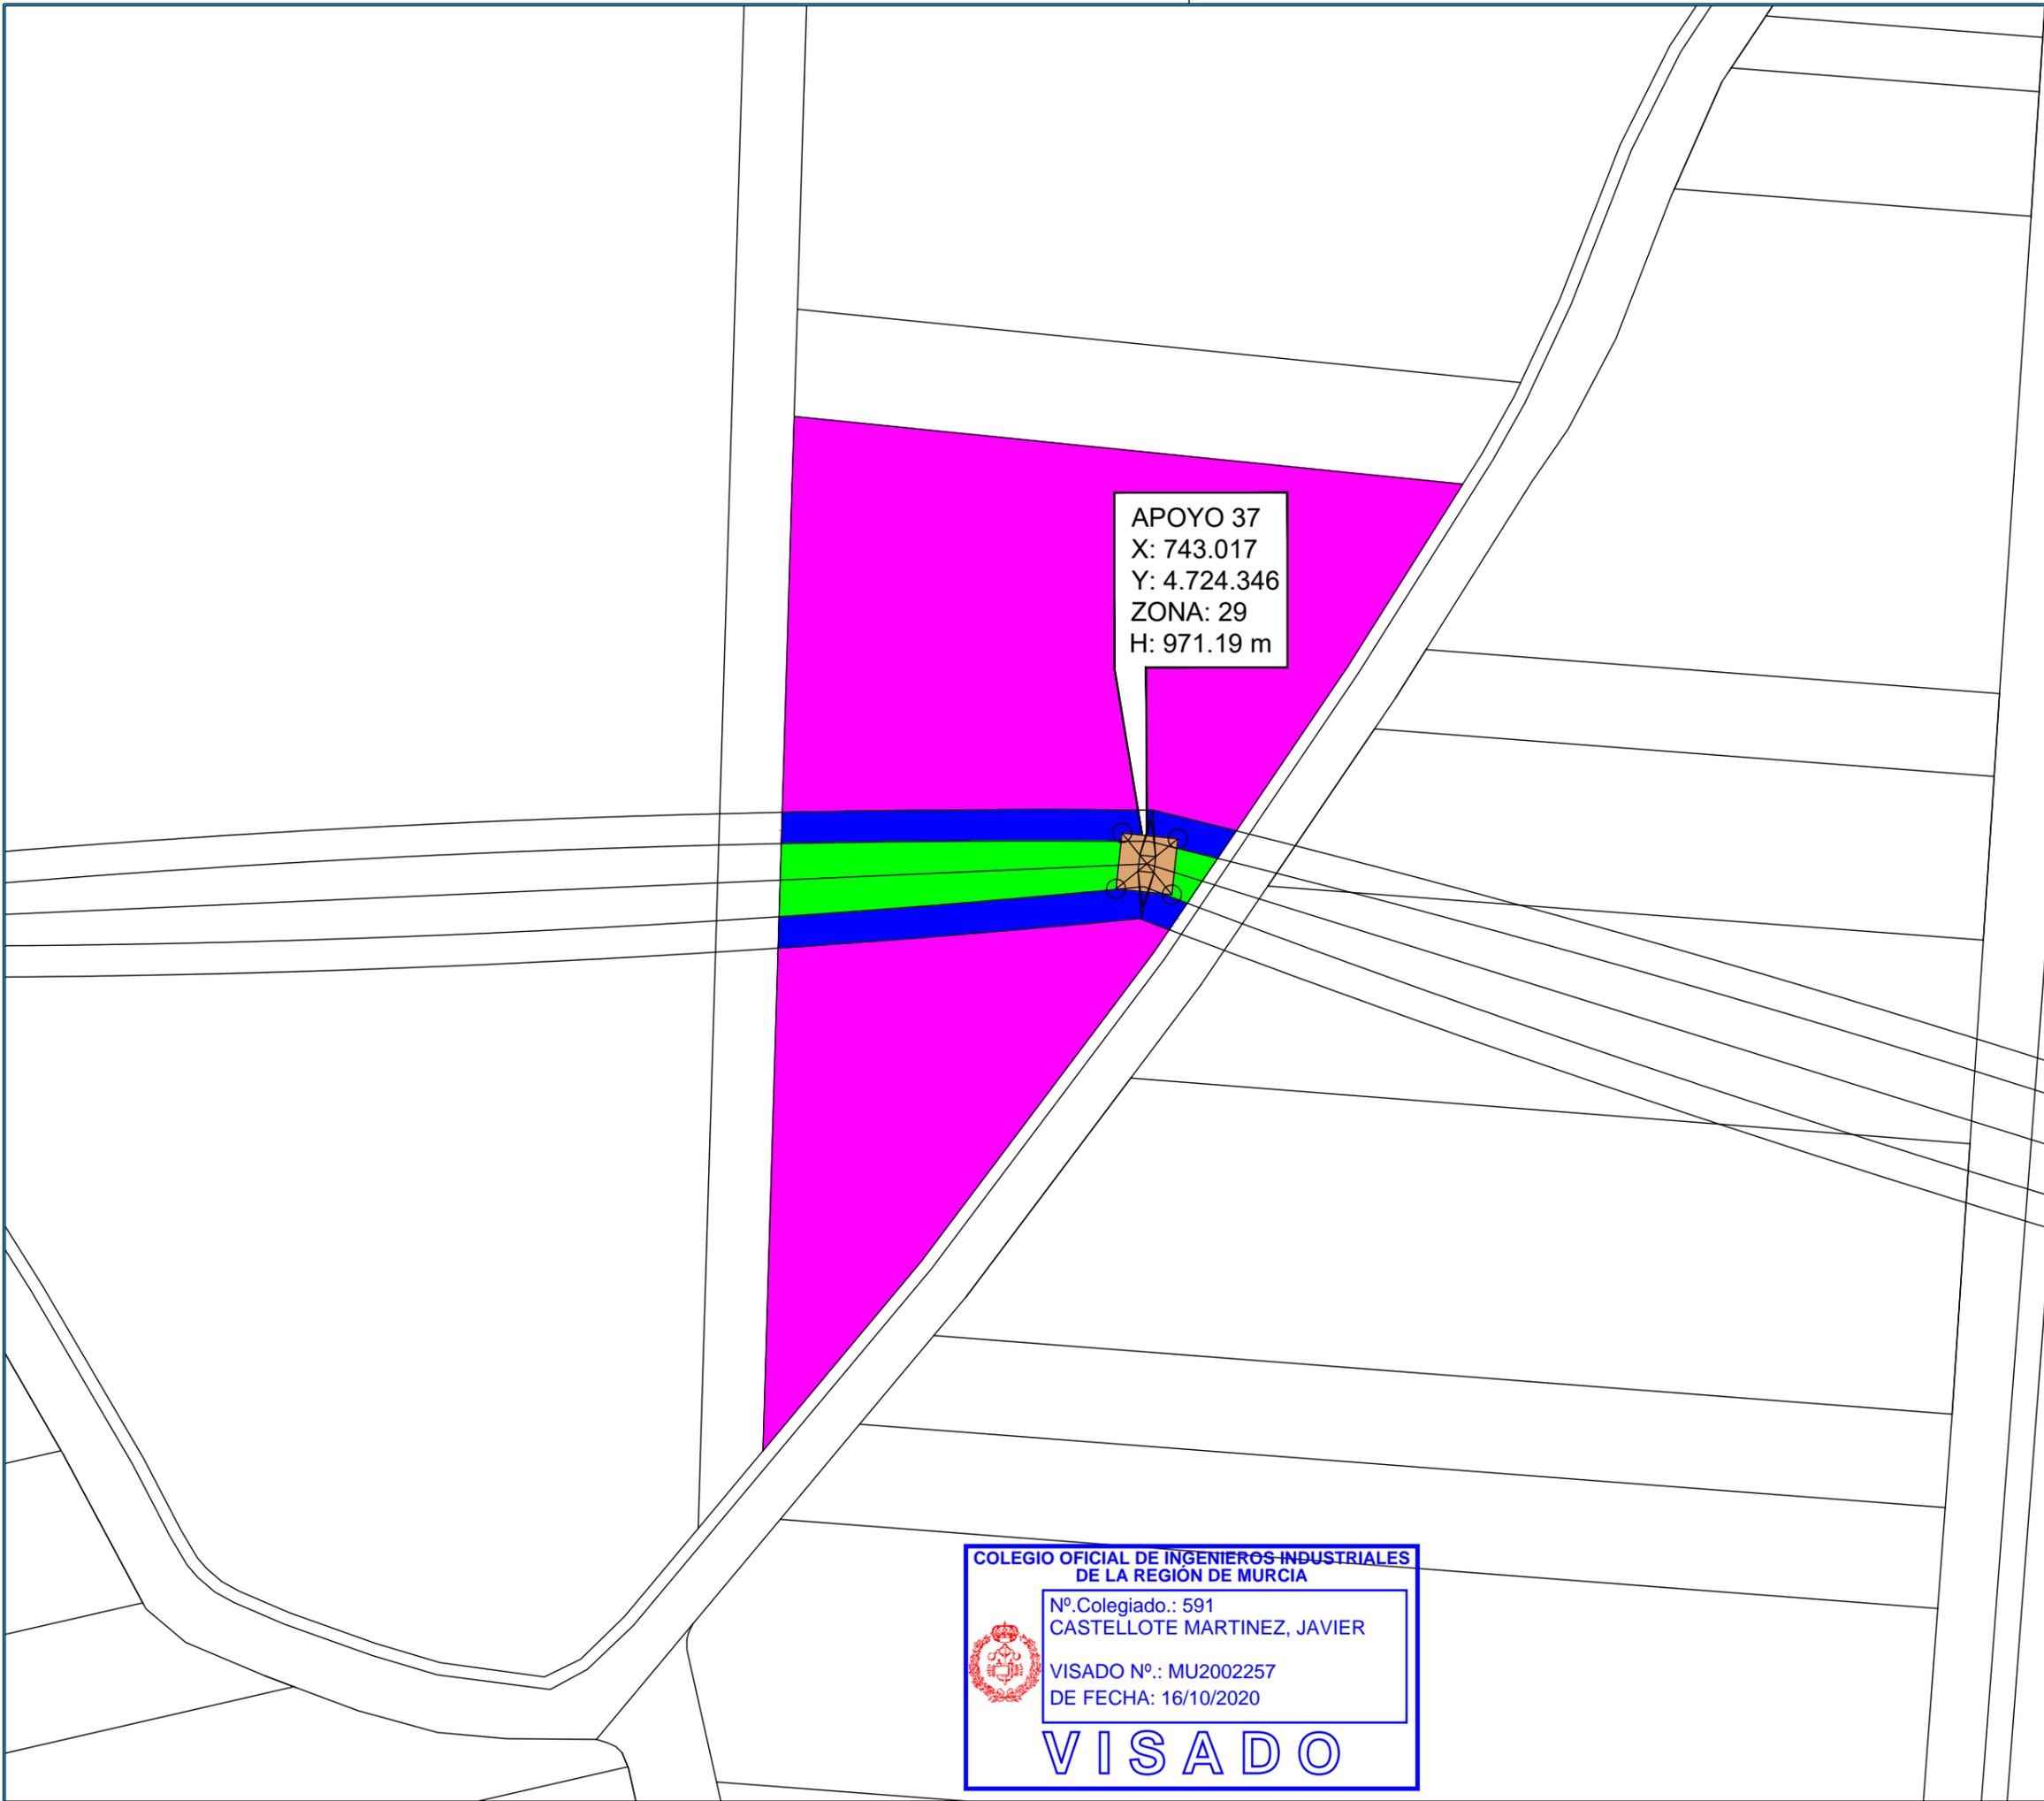

APOYO 37
 X: 743.017
 Y: 4.724.346
 ZONA: 29
 H: 971.19 m

COLEGIO OFICIAL DE INGENIEROS INDUSTRIALES DE LA REGIÓN DE MURCIA

Nº. Colegiado.: 591
 CASTELLOTE MARTINEZ, JAVIER

VISADO Nº.: MU2002257
 DE FECHA: 16/10/2020

VISADO

NOTAS:

VISADO
 COII

16/10/2020

REGIÓN DE MURCIA
 MU2002257

REF. CATASTRAL
 24126A307000920000GM
 Polígono 307 Parcela 92

LEYENDA

	EXPROPIACIÓN EN PLENO DOMINIO
	SUPERFICIE SERVIDUMBRE PERMANENTE DE PASO
	SUPERFICIE DE AFECCIÓN
	OCUPACIÓN TEMPORAL

DENOMINACIÓN

LONGITUD LINEA AEREA (m)	68.91
EXPROPIACIÓN EN PLENO DOMINIO (m²)	24.50
SUPERFICIE SERVIDUMBRE PERMANENTE DE PASO (m²)	628.33
SUPERFICIE DE AFECCIÓN (m²)	1323.86
OCUPACIÓN TEMPORAL (m²)	9348.55

REV.	FECHA	DESCRIPCIÓN	
REVISIONES			
DISEÑADO	COMPROBADO	APROBADO	Vº Bº CLIENTE
JBD	JCC	JCM	SI
FECHA:		ESCALA(S):	
AGOSTO-2020		1:1000	

Progressum
 Energy Developments

INGENIERÍA MURCIANA S.L.


Paseo del Club Deportivo 1. Edif 06 A, 1ª Planta.
 Parque Empresarial La Finca.
 Somosaguas, Pozuelo de Alarcón, Madrid
 Tel.: +34 91 799 71 81

PROMOTOR: ROBLE NEW ENERGY S.L.
 PROYECTO: LÍNEA DE EVACUACIÓN LAAT 132 kV SET VILLAMECA I y II-SET EÓLICOS DE VILLAMECA
 SITUACIÓN: T.M. BENAVIDES-QUINTANA DEL CASTILLO-VILLAMEJIL

PLANO: REF. CATASTRAL 24126A307000920000GM Polígono 307 Parcela 92

PROY. Nº.	TAMAÑO	Nº PLANO	HOJA	REV.
01	A3	PA-66	66	

Documento visado electrónico con número: MU2002257

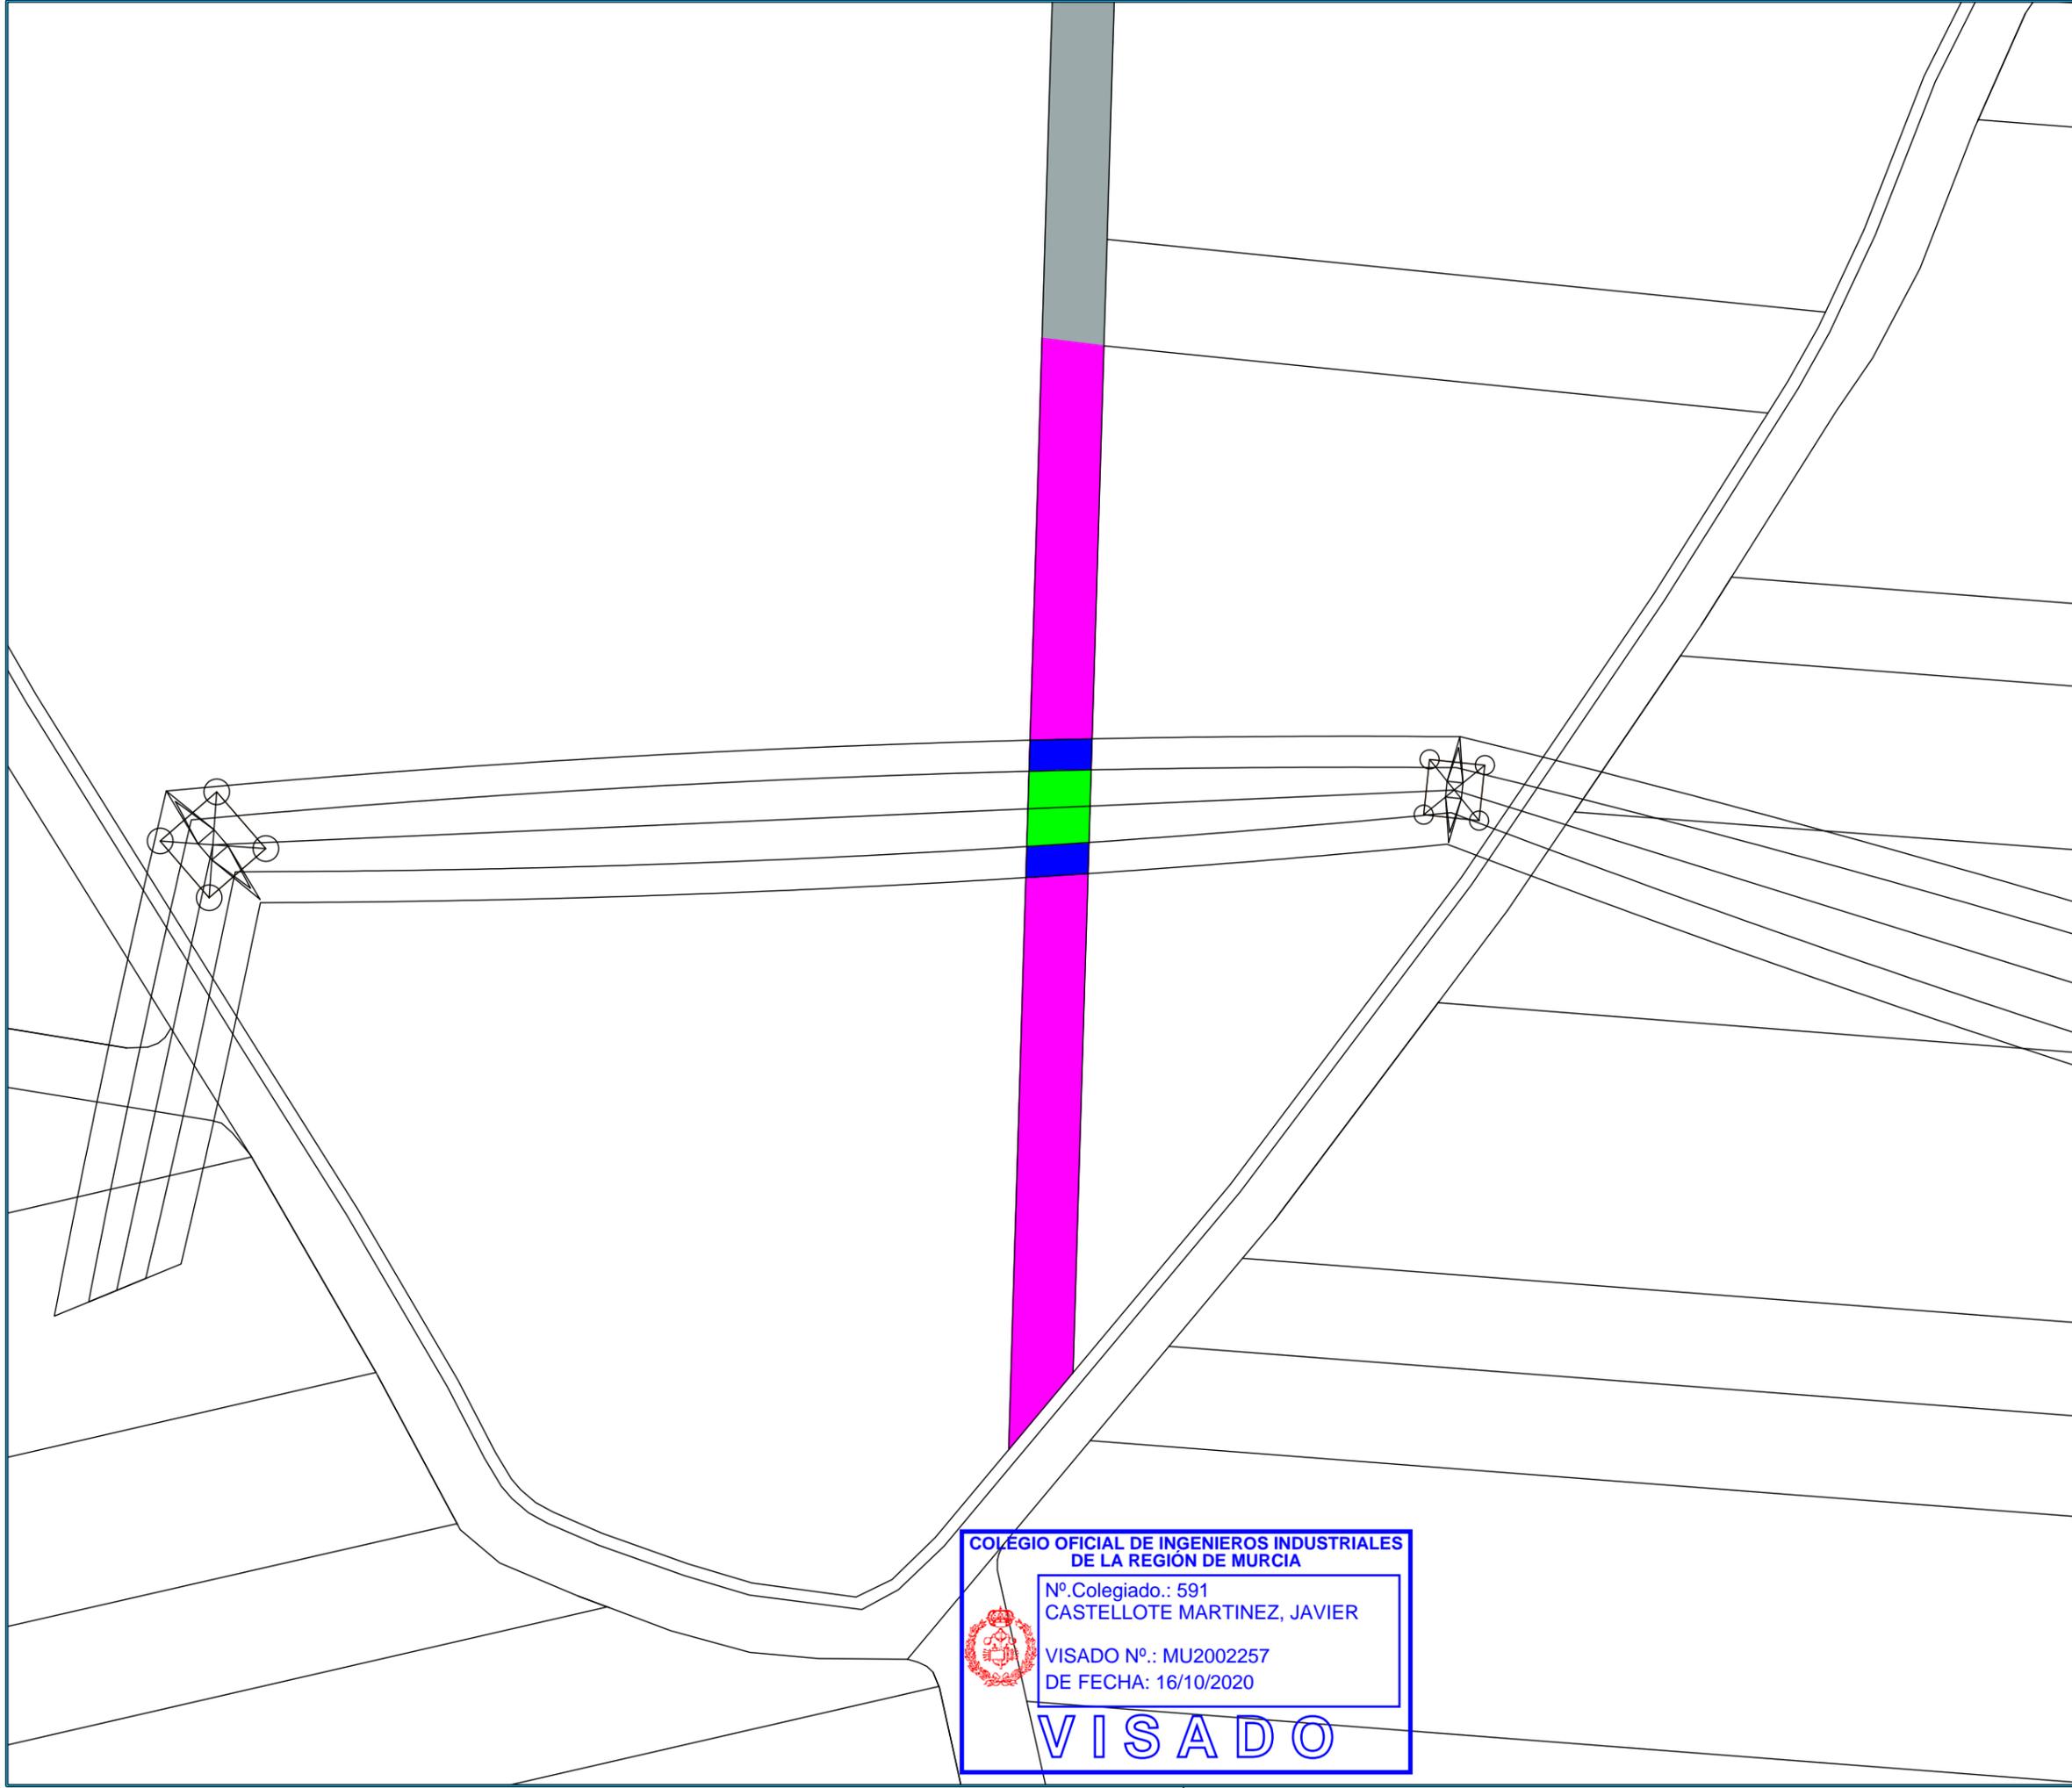

NOTAS:

VISADO
COII

16/10/2020

REGIÓN DE MURCIA
MU2002257

REF. CATASTRAL
24126A307090030000GH
Polígono 307 Parcela 9003

LEYENDA

	EXPROPIACIÓN EN PLENO DOMINIO
	SUPERFICIE SERVIDUMBRE PERMANENTE DE PASO
	SUPERFICIE DE AFECCIÓN
	OCUPACIÓN TEMPORAL

DENOMINACIÓN

LONGITUD LINEA AEREA (m)	10.28
EXPROPIACIÓN EN PLENO DOMINIO (m²)	-
SUPERFICIE SERVIDUMBRE PERMANENTE DE PASO (m²)	119.98
SUPERFICIE DE AFECCIÓN (m²)	219.38
OCUPACIÓN TEMPORAL (m²)	1723.88

REV.	FECHA	DESCRIPCIÓN

REVISIONES

DISEÑADO	COMPROBADO	APROBADO	Vº Bº CLIENTE
JBD	JCC	JCM	SI

FECHA: AGOSTO-2020 ESCALA(S): 1:1000

Progressum Energy Developments

INGENIERÍA MURCIANA S.L.

Paseo del Club Deportivo 1. Edif 06 A, 1ª Planta.
Parque Empresarial La Finca.
Somosaguas, Pozuelo de Alarcón, Madrid
Tel.: +34 91 799 71 81

PROMOTOR: ROBLE NEW ENERGY S.L.

PROYECTO: LÍNEA DE EVACUACIÓN LAAT 132 kV SET VILLAMECA I y II-SET EÓLICOS DE VILLAMECA

SITUACIÓN: T.M. BENAVIDES-QUINTANA DEL CASTILLO-VILLAMEJIL

PLANO: REF. CATASTRAL 24126A307090030000GH Polígono 307 Parcela 9003

PROY. N°	TAMAÑO	N° PLANO	HOJA	REV.
01	A3	PA-67	67	


COLÉGIO OFICIAL DE INGENIEROS INDUSTRIALES DE LA REGIÓN DE MURCIA

Nº Colegiado.: 591
CASTELLOTE MARTINEZ, JAVIER

VISADO Nº.: MU2002257
DE FECHA: 16/10/2020

VISADO

Documento visado electrónico con número: MU2002257

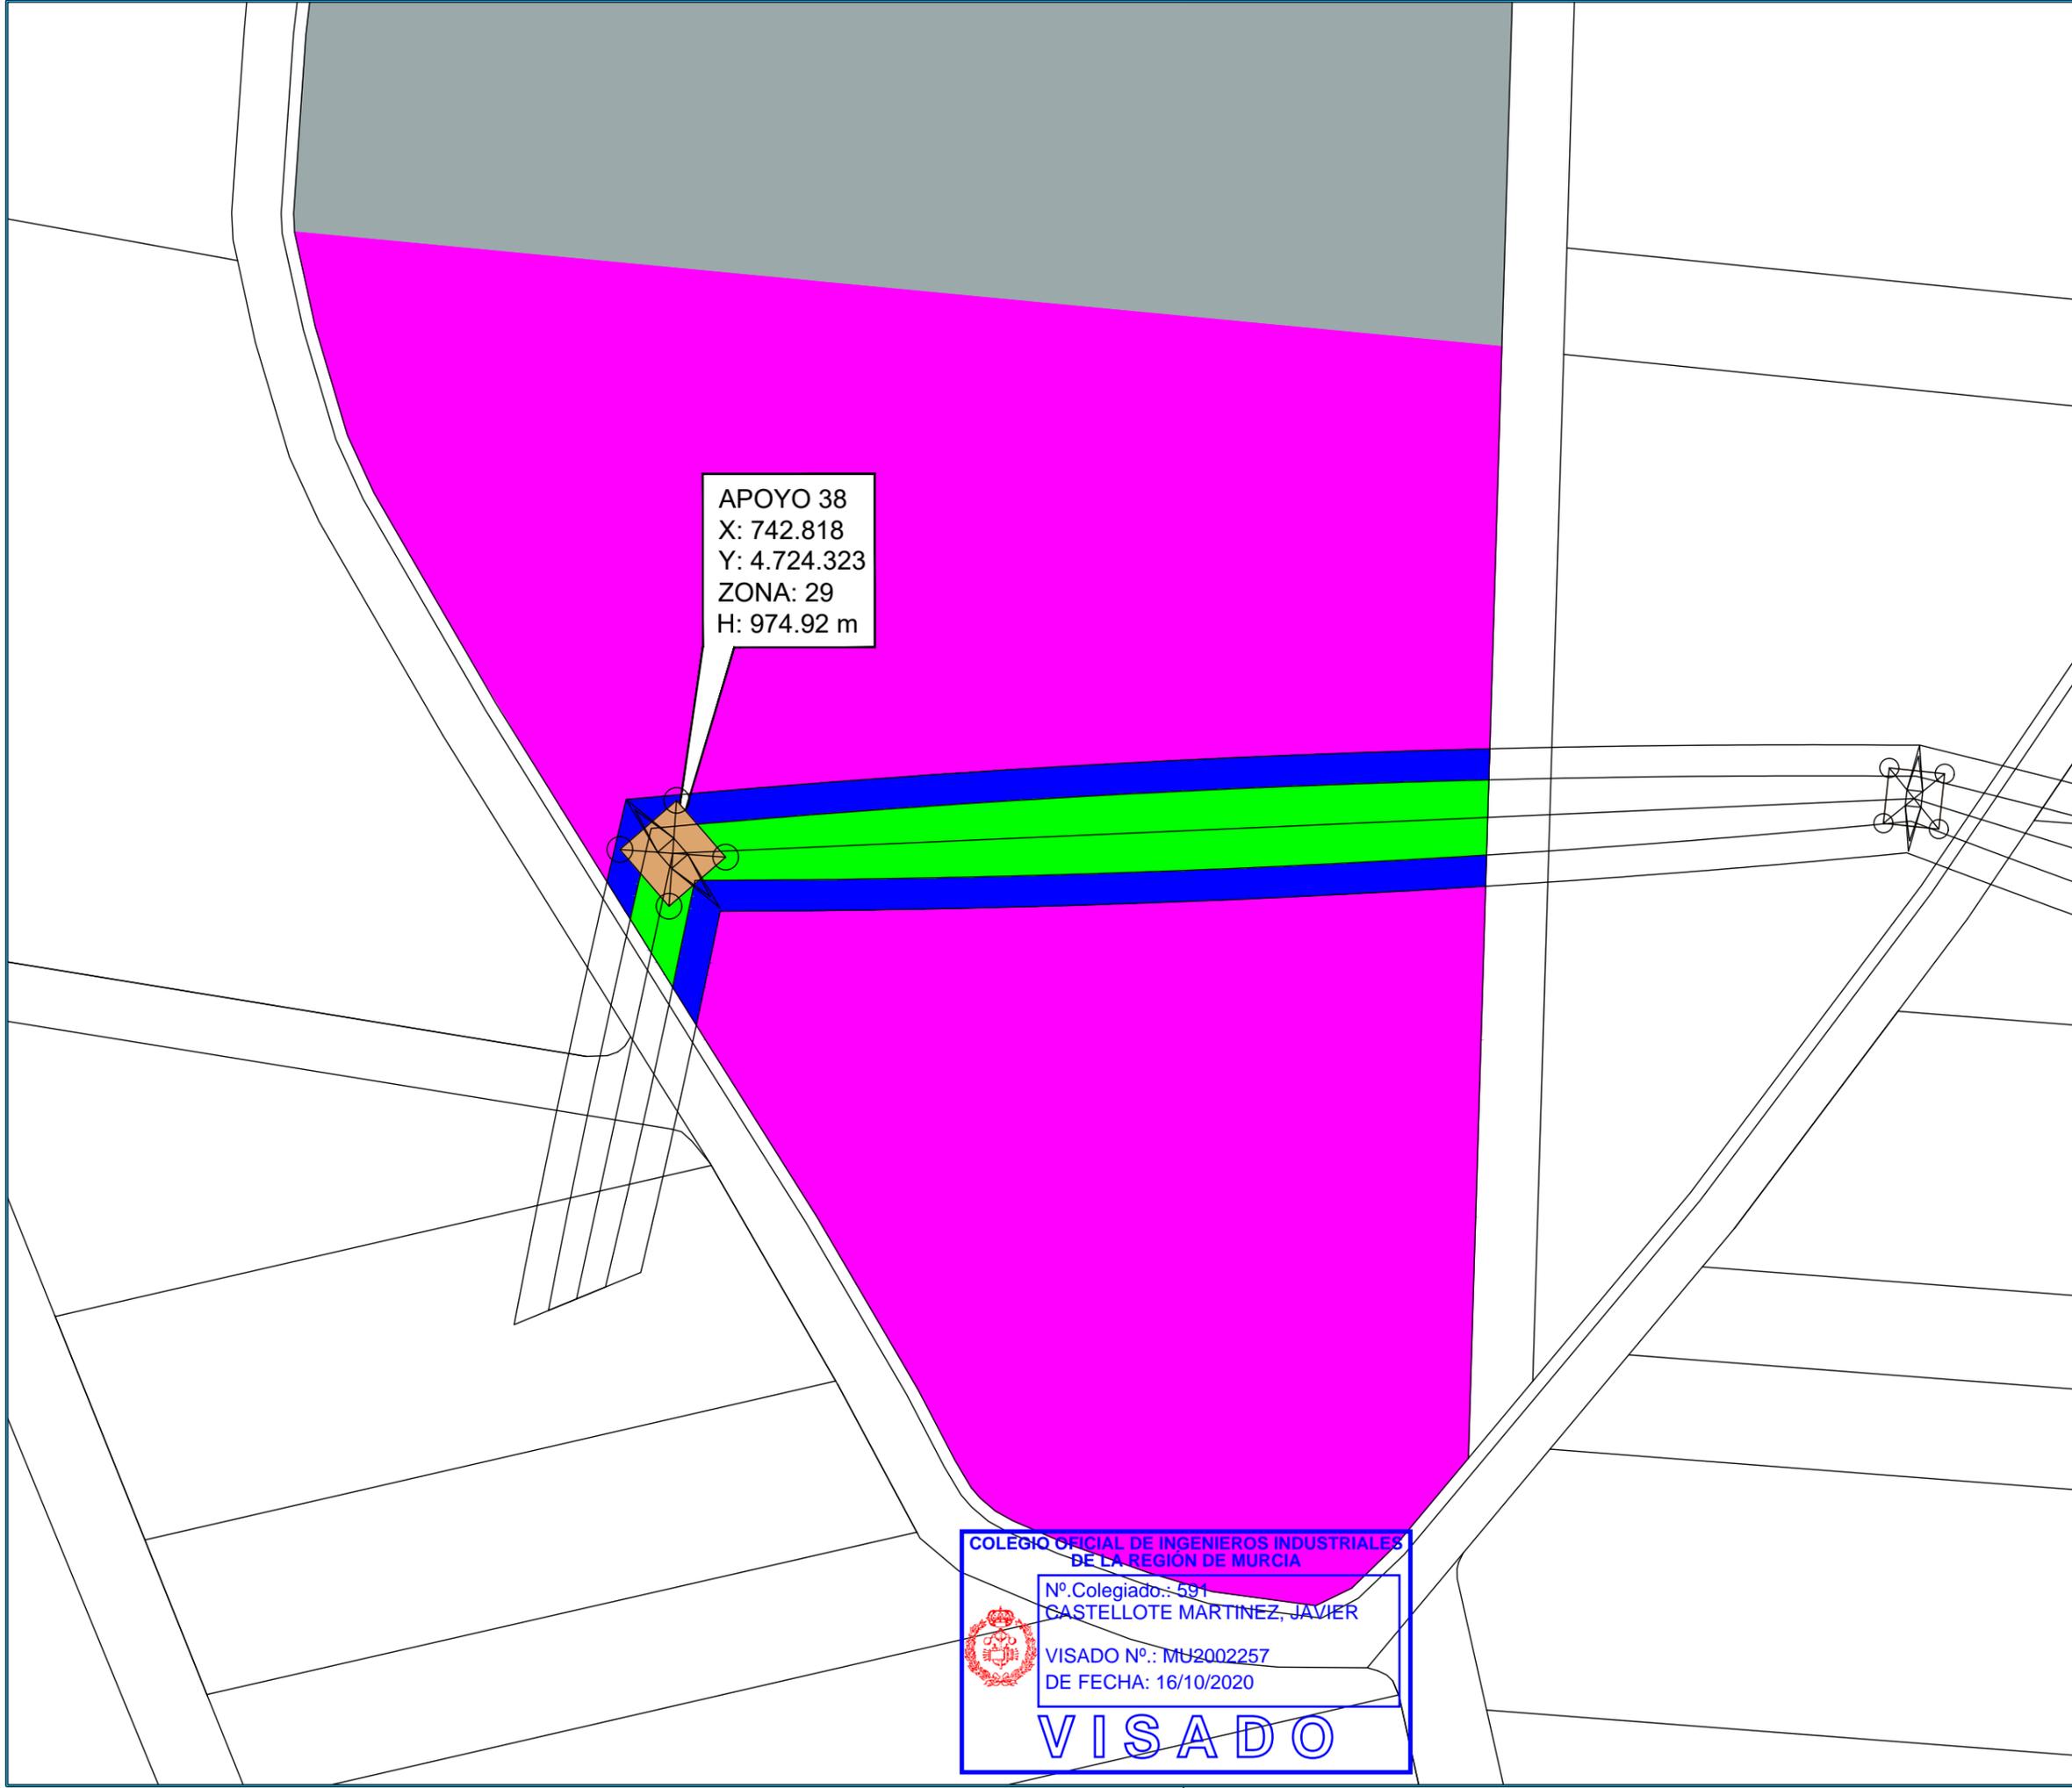

NOTAS:

VISADO
COII

REGIÓN DE MURCIA
MU2002257
16/10/2020

REF. CATASTRAL
24126A307000910000GF
Polígono 307 Parcela 91

LEYENDA

	EXPROPIACIÓN EN PLENO DOMINIO
	SUPERFICIE SERVIDUMBRE PERMANENTE DE PASO
	SUPERFICIE DE AFECCIÓN
	OCUPACIÓN TEMPORAL

DENOMINACIÓN

LONGITUD LINEA AEREA (m)	148.23
EXPROPIACIÓN EN PLENO DOMINIO (m²)	31.30
SUPERFICIE SERVIDUMBRE PERMANENTE DE PASO (m²)	1692.82
SUPERFICIE DE AFECCIÓN (m²)	3170.11
OCUPACIÓN TEMPORAL (m²)	27935.61

REV.	FECHA	DESCRIPCIÓN

REVISIONES

DISEÑADO	COMPROBADO	APROBADO	Vº Bº CLIENTE
JBD	JCC	JCM	SI

FECHA: AGOSTO-2020 ESCALA(S): 1:1000

Progressum
Energy Developments

INGENIERÍA MURCIANA S.L.

Paseo del Club Deportivo 1. Edif 06 A, 1ª Planta.
Parque Empresarial La Finca.
Somasaguas, Pozuelo de Alarcón, Madrid
Tel.: +34 91 799 71 81

PROMOTOR: ROBLE NEW ENERGY S.L.

PROYECTO: LÍNEA DE EVACUACIÓN LAAT 132 kV SET VILLAMECA I y II-SET EÓLICOS DE VILLAMECA

SITUACIÓN: T.M. BENAVIDES-QUINTANA DEL CASTILLO-VILLAMEJIL

PLANO: REF. CATASTRAL 24126A307000910000GF Polígono 307 Parcela 91

PROY. N°.	TAMAÑO	N° PLANO	HOJA	REV.
01	A3	PA-68	68	

APOYO 38
X: 742.818
Y: 4.724.323
ZONA: 29
H: 974.92 m


COLEGIO OFICIAL DE INGENIEROS INDUSTRIALES DE LA REGIÓN DE MURCIA

Nº Colegiado.: 591
CASTELLOTE MARTINEZ, JAVIER

VISADO Nº.: MU2002257
DE FECHA: 16/10/2020

VISADO

Documento visado electrónico número: MU2002257

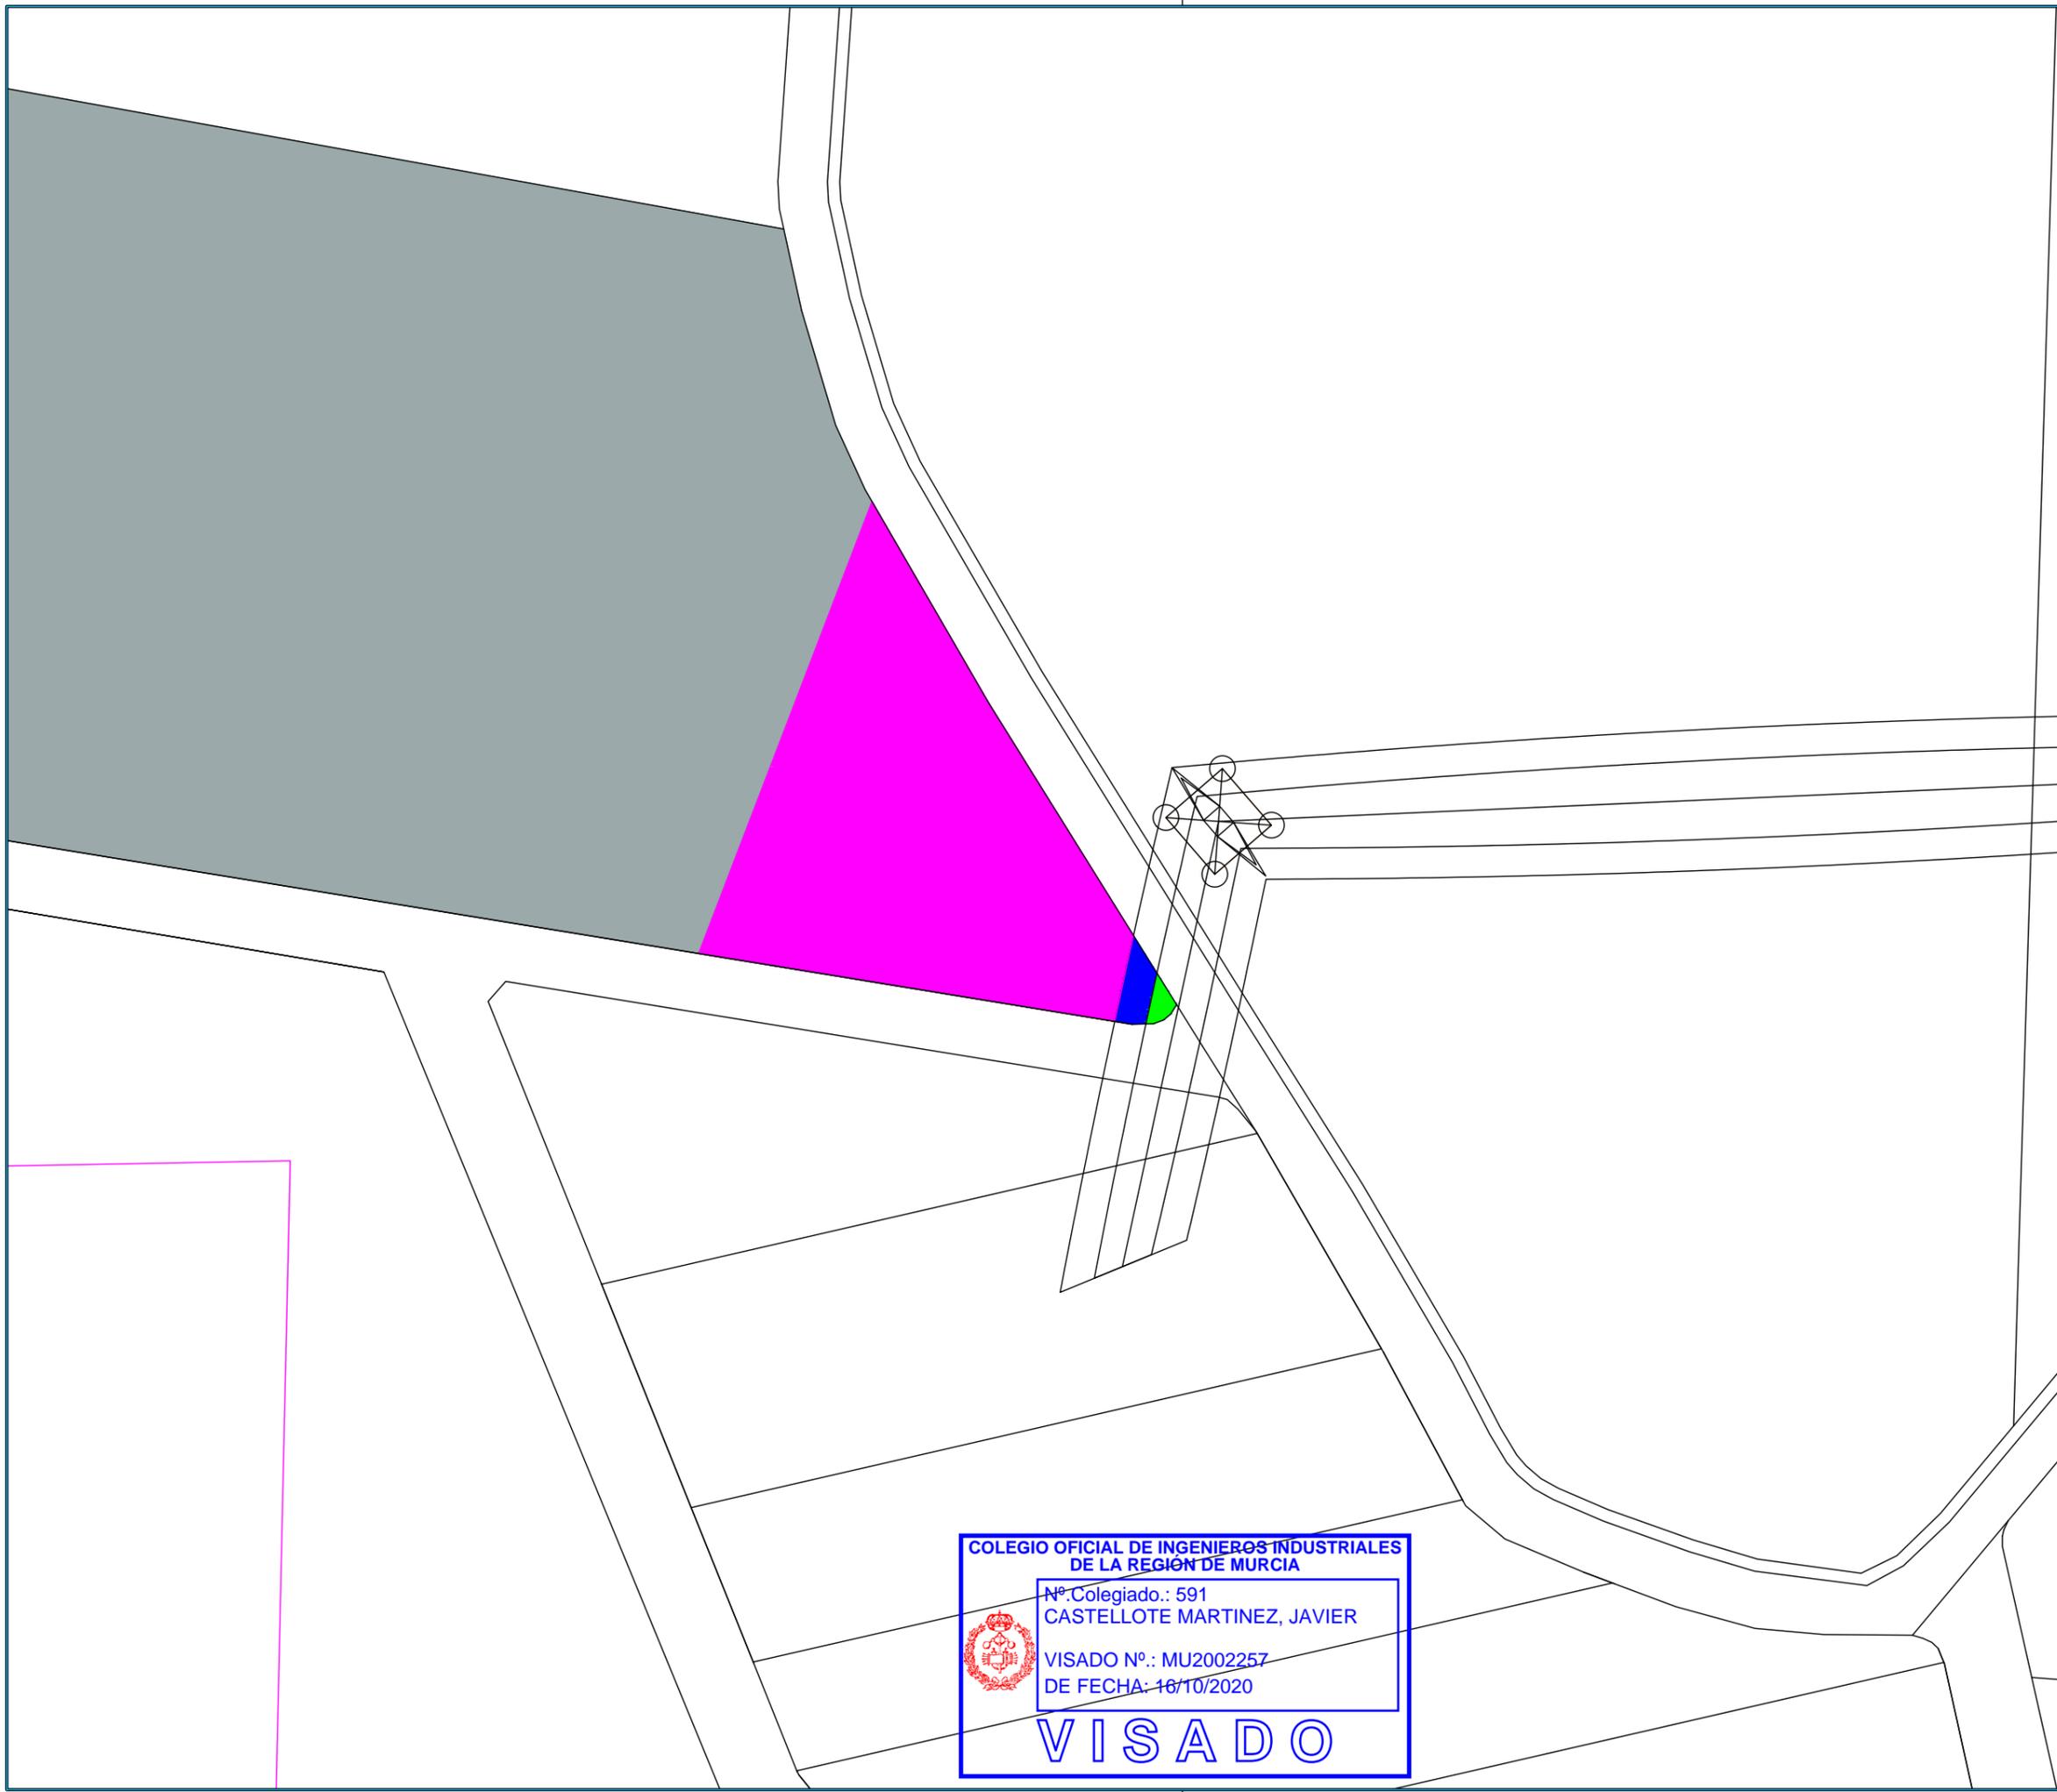


NOTAS:

VISADO
COII



16/10/2020
REGIÓN DE MURCIA
MU2002257

NORTE
↑
0°

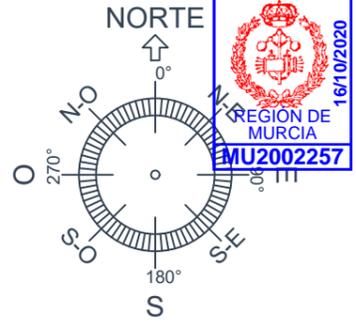

S
180°

REF. CATASTRAL
24126A202000500000YM
Polígono 202 Parcela 50

LEYENDA

	EXPROPIACIÓN EN PLENO DOMINIO
	SUPERFICIE SERVIDUMBRE PERMANENTE DE PASO
	SUPERFICIE DE AFECCIÓN
	OCUPACIÓN TEMPORAL

DENOMINACIÓN

LONGITUD LINEA AEREA (m)	8.5
EXPROPIACIÓN EN PLENO DOMINIO (m²)	-
SUPERFICIE SERVIDUMBRE PERMANENTE DE PASO (m²)	21.00
SUPERFICIE DE AFECCIÓN (m²)	78.00
OCUPACIÓN TEMPORAL (m²)	2937.43

REV.	FECHA	DESCRIPCIÓN

REVISIONES

DISEÑADO	COMPROBADO	APROBADO	Vº Bº CLIENTE
JBD	JCC	JCM	SI

FECHA: **AGOSTO-2020** ESCALA(S): **1:1000**




Paseo del Club Deportivo 1. Edif 06 A, 1ª Planta.
Parque Empresarial La Finca.
Somosaguas, Pozuelo de Alarcón, Madrid
Tel.: +34 91 799 71 81

PROMOTOR: **ROBLE NEW ENERGY S.L.**

PROYECTO: **LÍNEA DE EVACUACIÓN LAAT 132 kV SET VILLAMECA I y II-SET EÓLICOS DE VILLAMECA**

SITUACIÓN: **T.M. BENAVIDES-QUINTANA DEL CASTILLO-VILLAMEJIL**

PLANO: **REF. CATASTRAL 24126A202000500000YM Polígono 202 Parcela 50**

PROY. Nº.	TAMAÑO	Nº PLANO	HOJA	REV.
01	A3	PA-69	69	


COLEGIO OFICIAL DE INGENIEROS INDUSTRIALES DE LA REGIÓN DE MURCIA

Nº Colegiado.: 591
CASTELLOTE MARTINEZ, JAVIER

VISADO Nº.: MU2002257
DE FECHA: 16/10/2020

VISADO

Documento visado electrónicamente con número: MU2002257

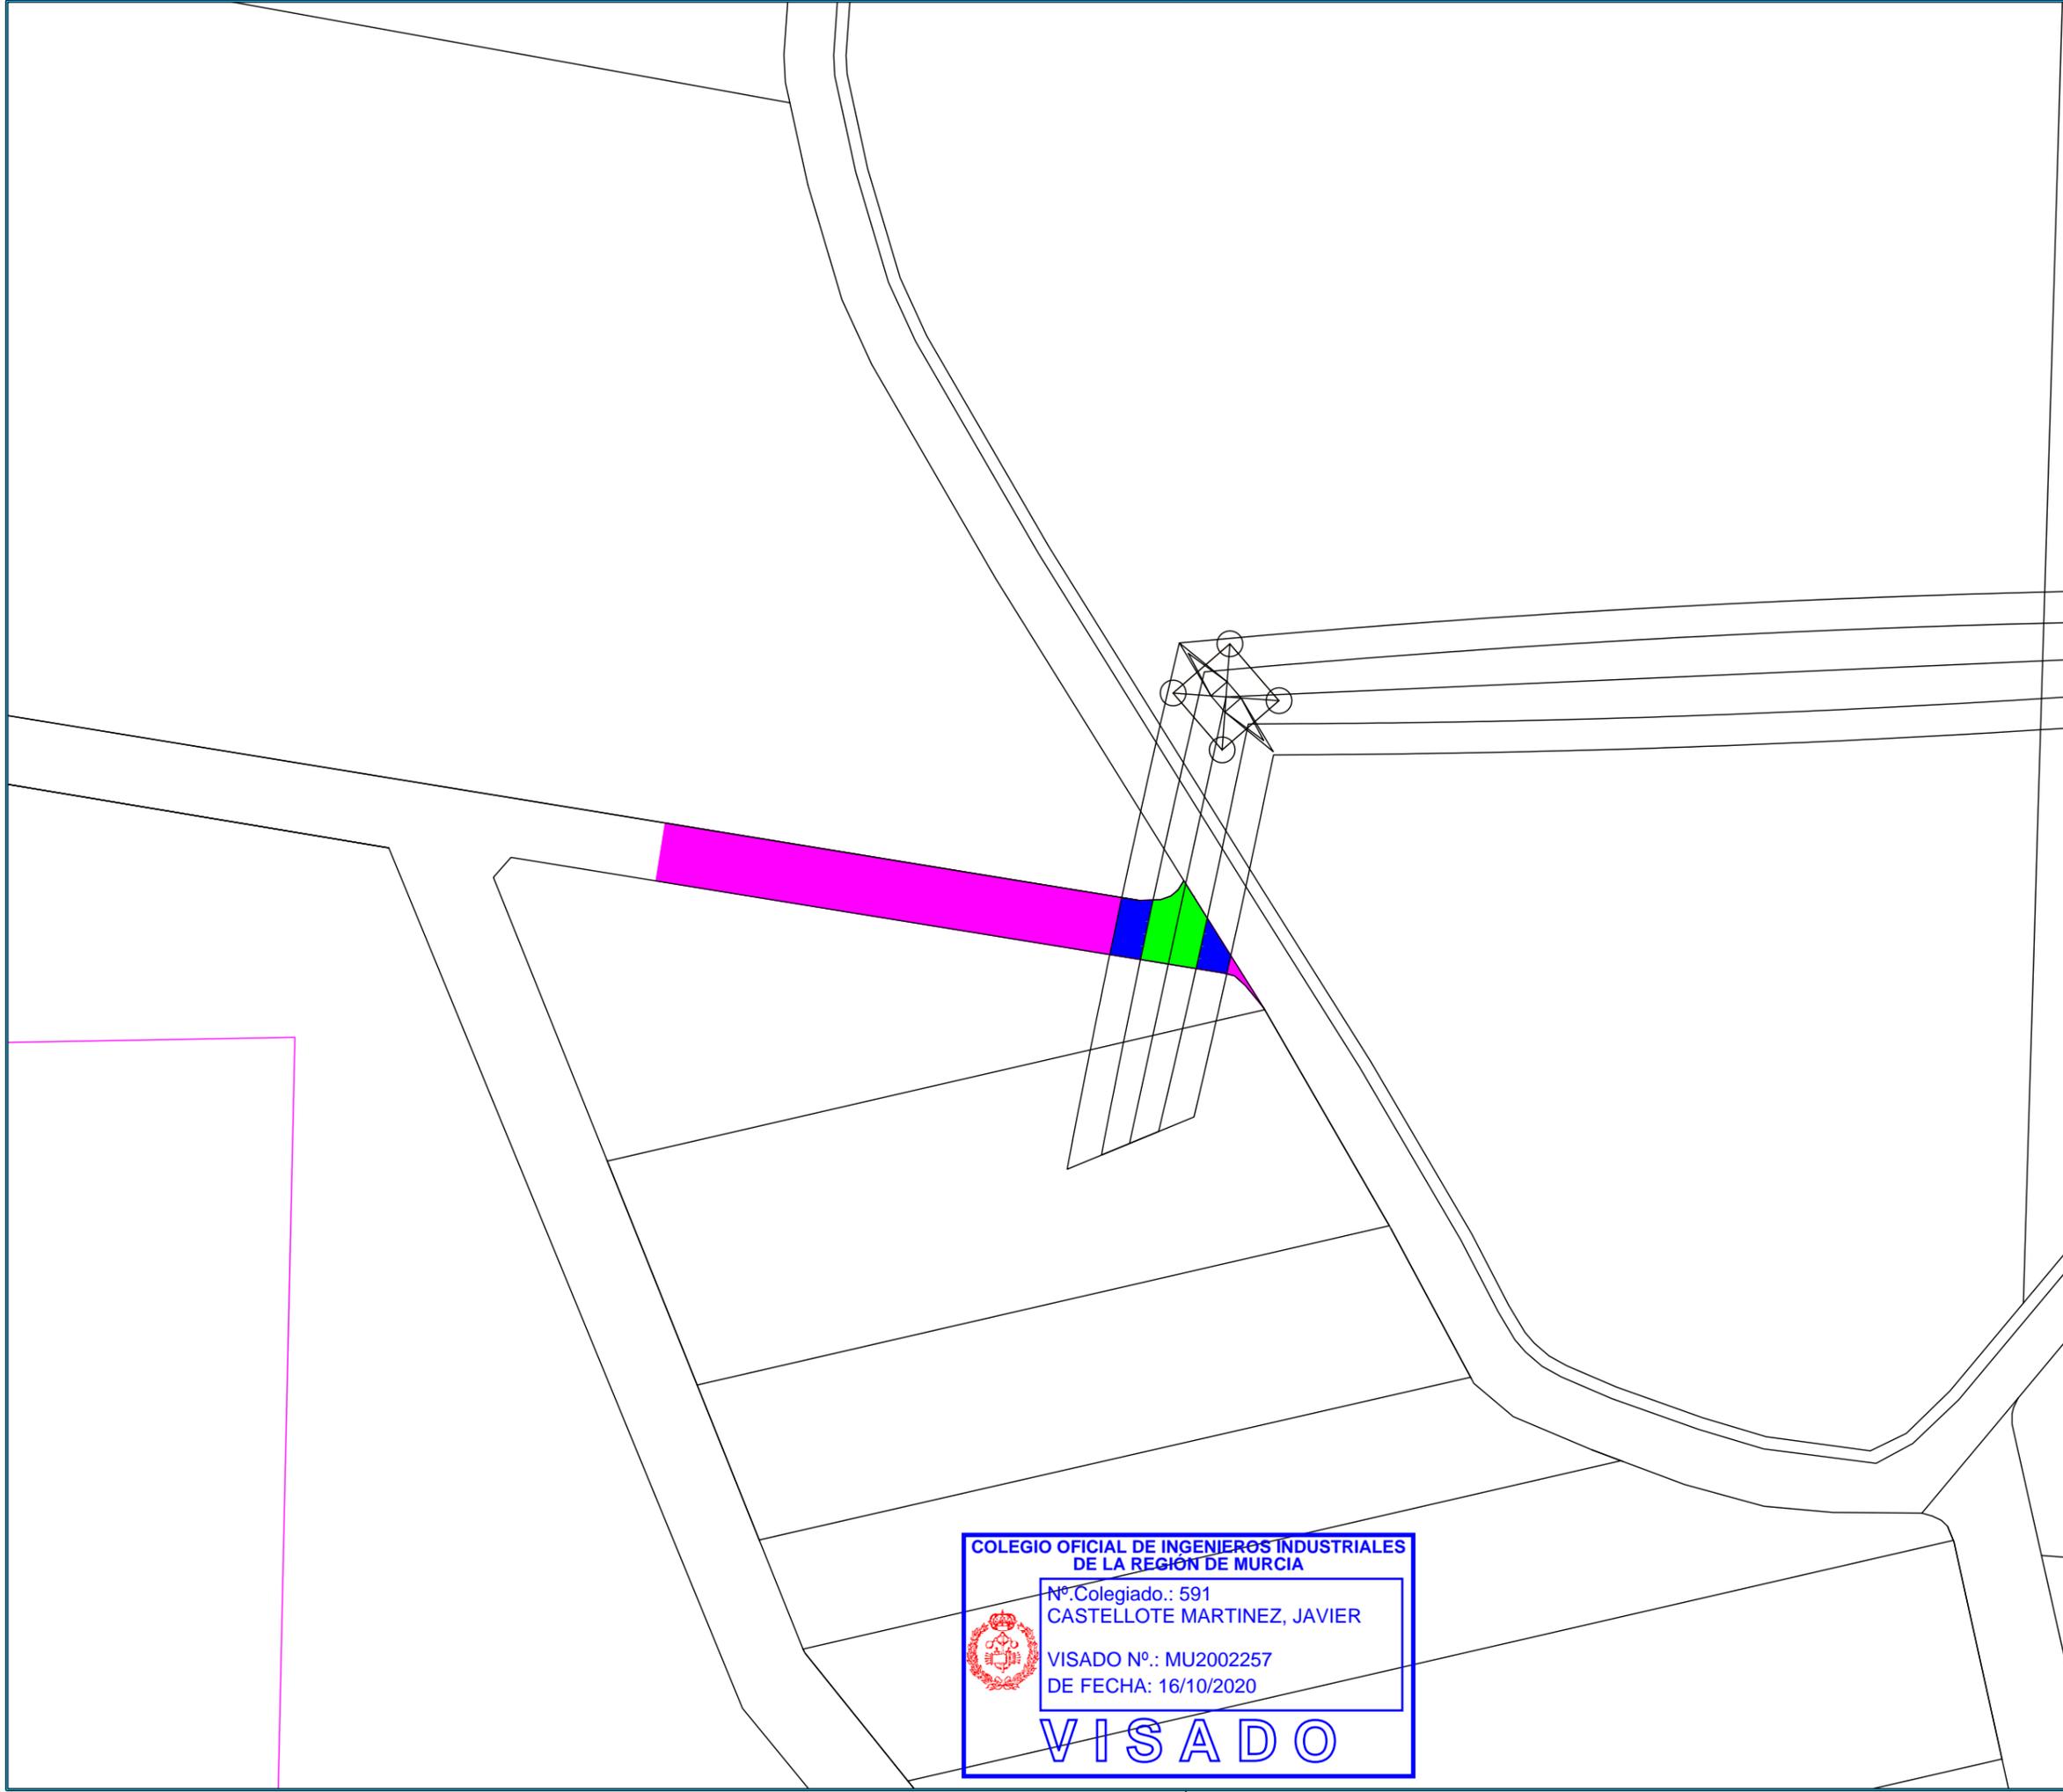

NOTAS:

VISADO
COII
16/10/2020

REGIÓN DE MURCIA
MU2002257

REF. CATASTRAL
24126A202090010000YG
Polígono 202 Parcela 9001

LEYENDA

	EXPROPIACIÓN EN PLENO DOMINIO
	SUPERFICIE SERVIDUMBRE PERMANENTE DE PASO
	SUPERFICIE DE AFECCIÓN
	OCUPACIÓN TEMPORAL

DENOMINACIÓN

LONGITUD LINEA AEREA (m)	13.41
EXPROPIACIÓN EN PLENO DOMINIO (m²)	-
SUPERFICIE SERVIDUMBRE PERMANENTE DE PASO (m²)	99.43
SUPERFICIE DE AFECCIÓN (m²)	174.70
OCUPACIÓN TEMPORAL (m²)	2664.00

REV. FECHA DESCRIPCIÓN

REVISIONES

DISEÑADO	COMPROBADO	APROBADO	Vº Bº CLIENTE
JBD	JCC	JCM	SI

FECHA: AGOSTO-2020 ESCALA(S): 1:1000

Progressum Energy Developments

INGENIERÍA MURCIANA S.L.

Paseo del Club Deportivo 1. Edif 06 A, 1ª Planta.
Parque Empresarial La Finca.
Somosaguas, Pozuelo de Alarcón, Madrid
Tel.: +34 91 799 71 81

PROMOTOR: ROBLE NEW ENERGY S.L.

PROYECTO: LÍNEA DE EVACUACIÓN LAAT 132 kV SET VILLAMECA I y II-SET EÓLICOS DE VILLAMECA

SITUACIÓN: T.M. BENAVIDES-QUINTANA DEL CASTILLO-VILLAMECA

PLANO: REF. CATASTRAL 24126A202090010000YG Polígono 202 Parcela 9001

PROY. N°	TAMAÑO	N° PLANO	HOJA	REV.
01	A3	PA-70	70	


COLEGIO OFICIAL DE INGENIEROS INDUSTRIALES DE LA REGIÓN DE MURCIA

Nº Colegiado.: 591
CASTELLOTE MARTINEZ, JAVIER

VISADO Nº.: MU2002257
DE FECHA: 16/10/2020

VISADO

Documento visado electrónico con número: MU2002257

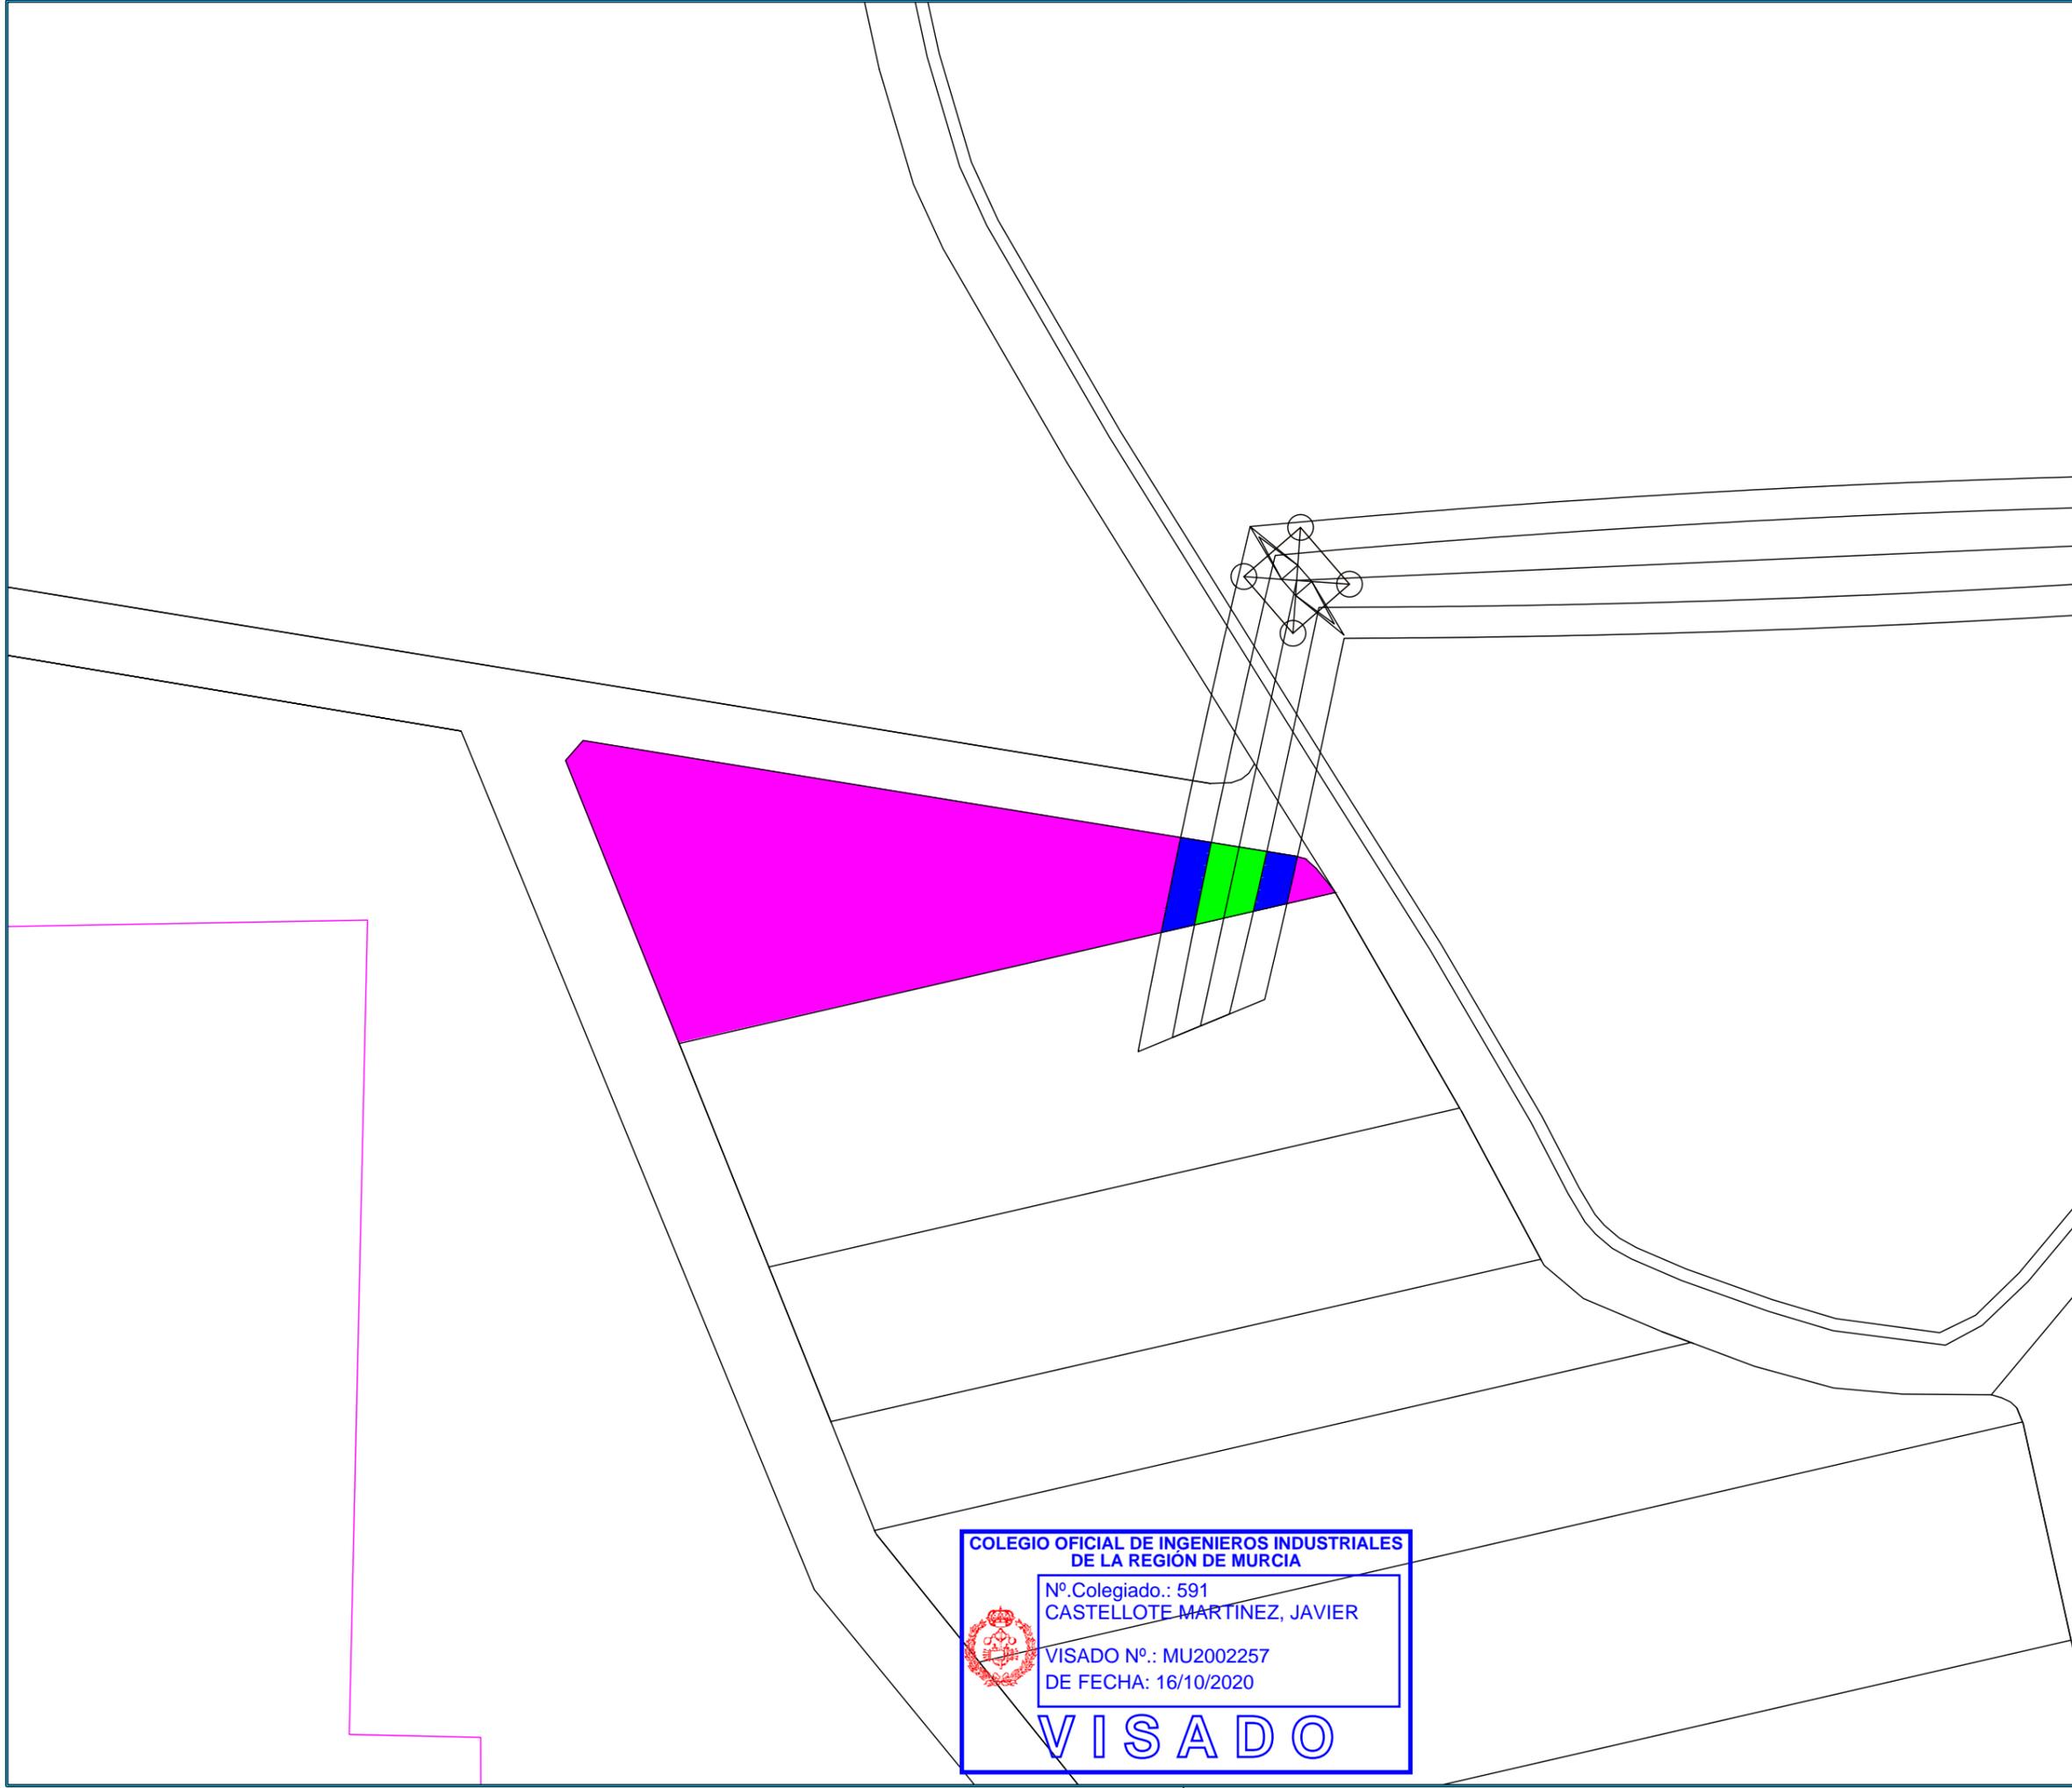

NOTAS:


VISADO
 COII
 16/10/2020
 REGIÓN DE MURCIA
MU2002257

NORTE
 ↑
 0°
 NO
 O 270°
 SO
 S 180°
 SE
 E 90°

REF. CATASTRAL
24126A202002110000YK
Polígono 202 Parcela 211

LEYENDA

	EXPROPIACIÓN EN PLENO DOMINIO
	SUPERFICIE SERVIDUMBRE PERMANENTE DE PASO
	SUPERFICIE DE AFECCIÓN
	OCUPACIÓN TEMPORAL

DENOMINACIÓN

LONGITUD LINEA AEREA (m)	12.11
EXPROPIACIÓN EN PLENO DOMINIO (m²)	-
SUPERFICIE SERVIDUMBRE PERMANENTE DE PASO (m²)	105.11
SUPERFICIE DE AFECCIÓN (m²)	222.48
OCUPACIÓN TEMPORAL (m²)	3132.07

REVISIONES

REVISIÓN	FECHA	DESCRIPCIÓN

DISEÑADO	COMPROBADO	APROBADO	Vº Bº CLIENTE
JBD	JCC	JCM	SI

FECHA: **AGOSTO-2020** ESCALA(S): **1:1000**



 Paseo del Club Deportivo 1. Edif 06 A, 1ª Planta.
 Parque Empresarial La Finca.
 Somosaguas, Pozuelo de Alarcón, Madrid
 Tel.: +34 91 799 71 81

PROMOTOR: **ROBLE NEW ENERGY S.L.**

PROYECTO: **LÍNEA DE EVACUACIÓN LAAT 132 kV SET VILLAMECA I y II-SET EÓLICOS DE VILLAMECA**
 SITUACIÓN: **T.M. BENAVIDES-QUINTANA DEL CASTILLO-VILLAMECA**


PLANO: **REF. CATASTRAL 24126A202002110000YK Polígono 202 Parcela 211**

PROY. Nº.	TAMAÑO	Nº PLANO	HOJA	REV.
01	A3	PA-71	71	

COLEGIO OFICIAL DE INGENIEROS INDUSTRIALES DE LA REGIÓN DE MURCIA

 Nº.Colegiado.: 591
CASTELLOTE MARTINEZ, JAVIER
 VISADO Nº.: MU2002257
 DE FECHA: 16/10/2020
VISADO

Documento visado electrónico con número: MU2002257

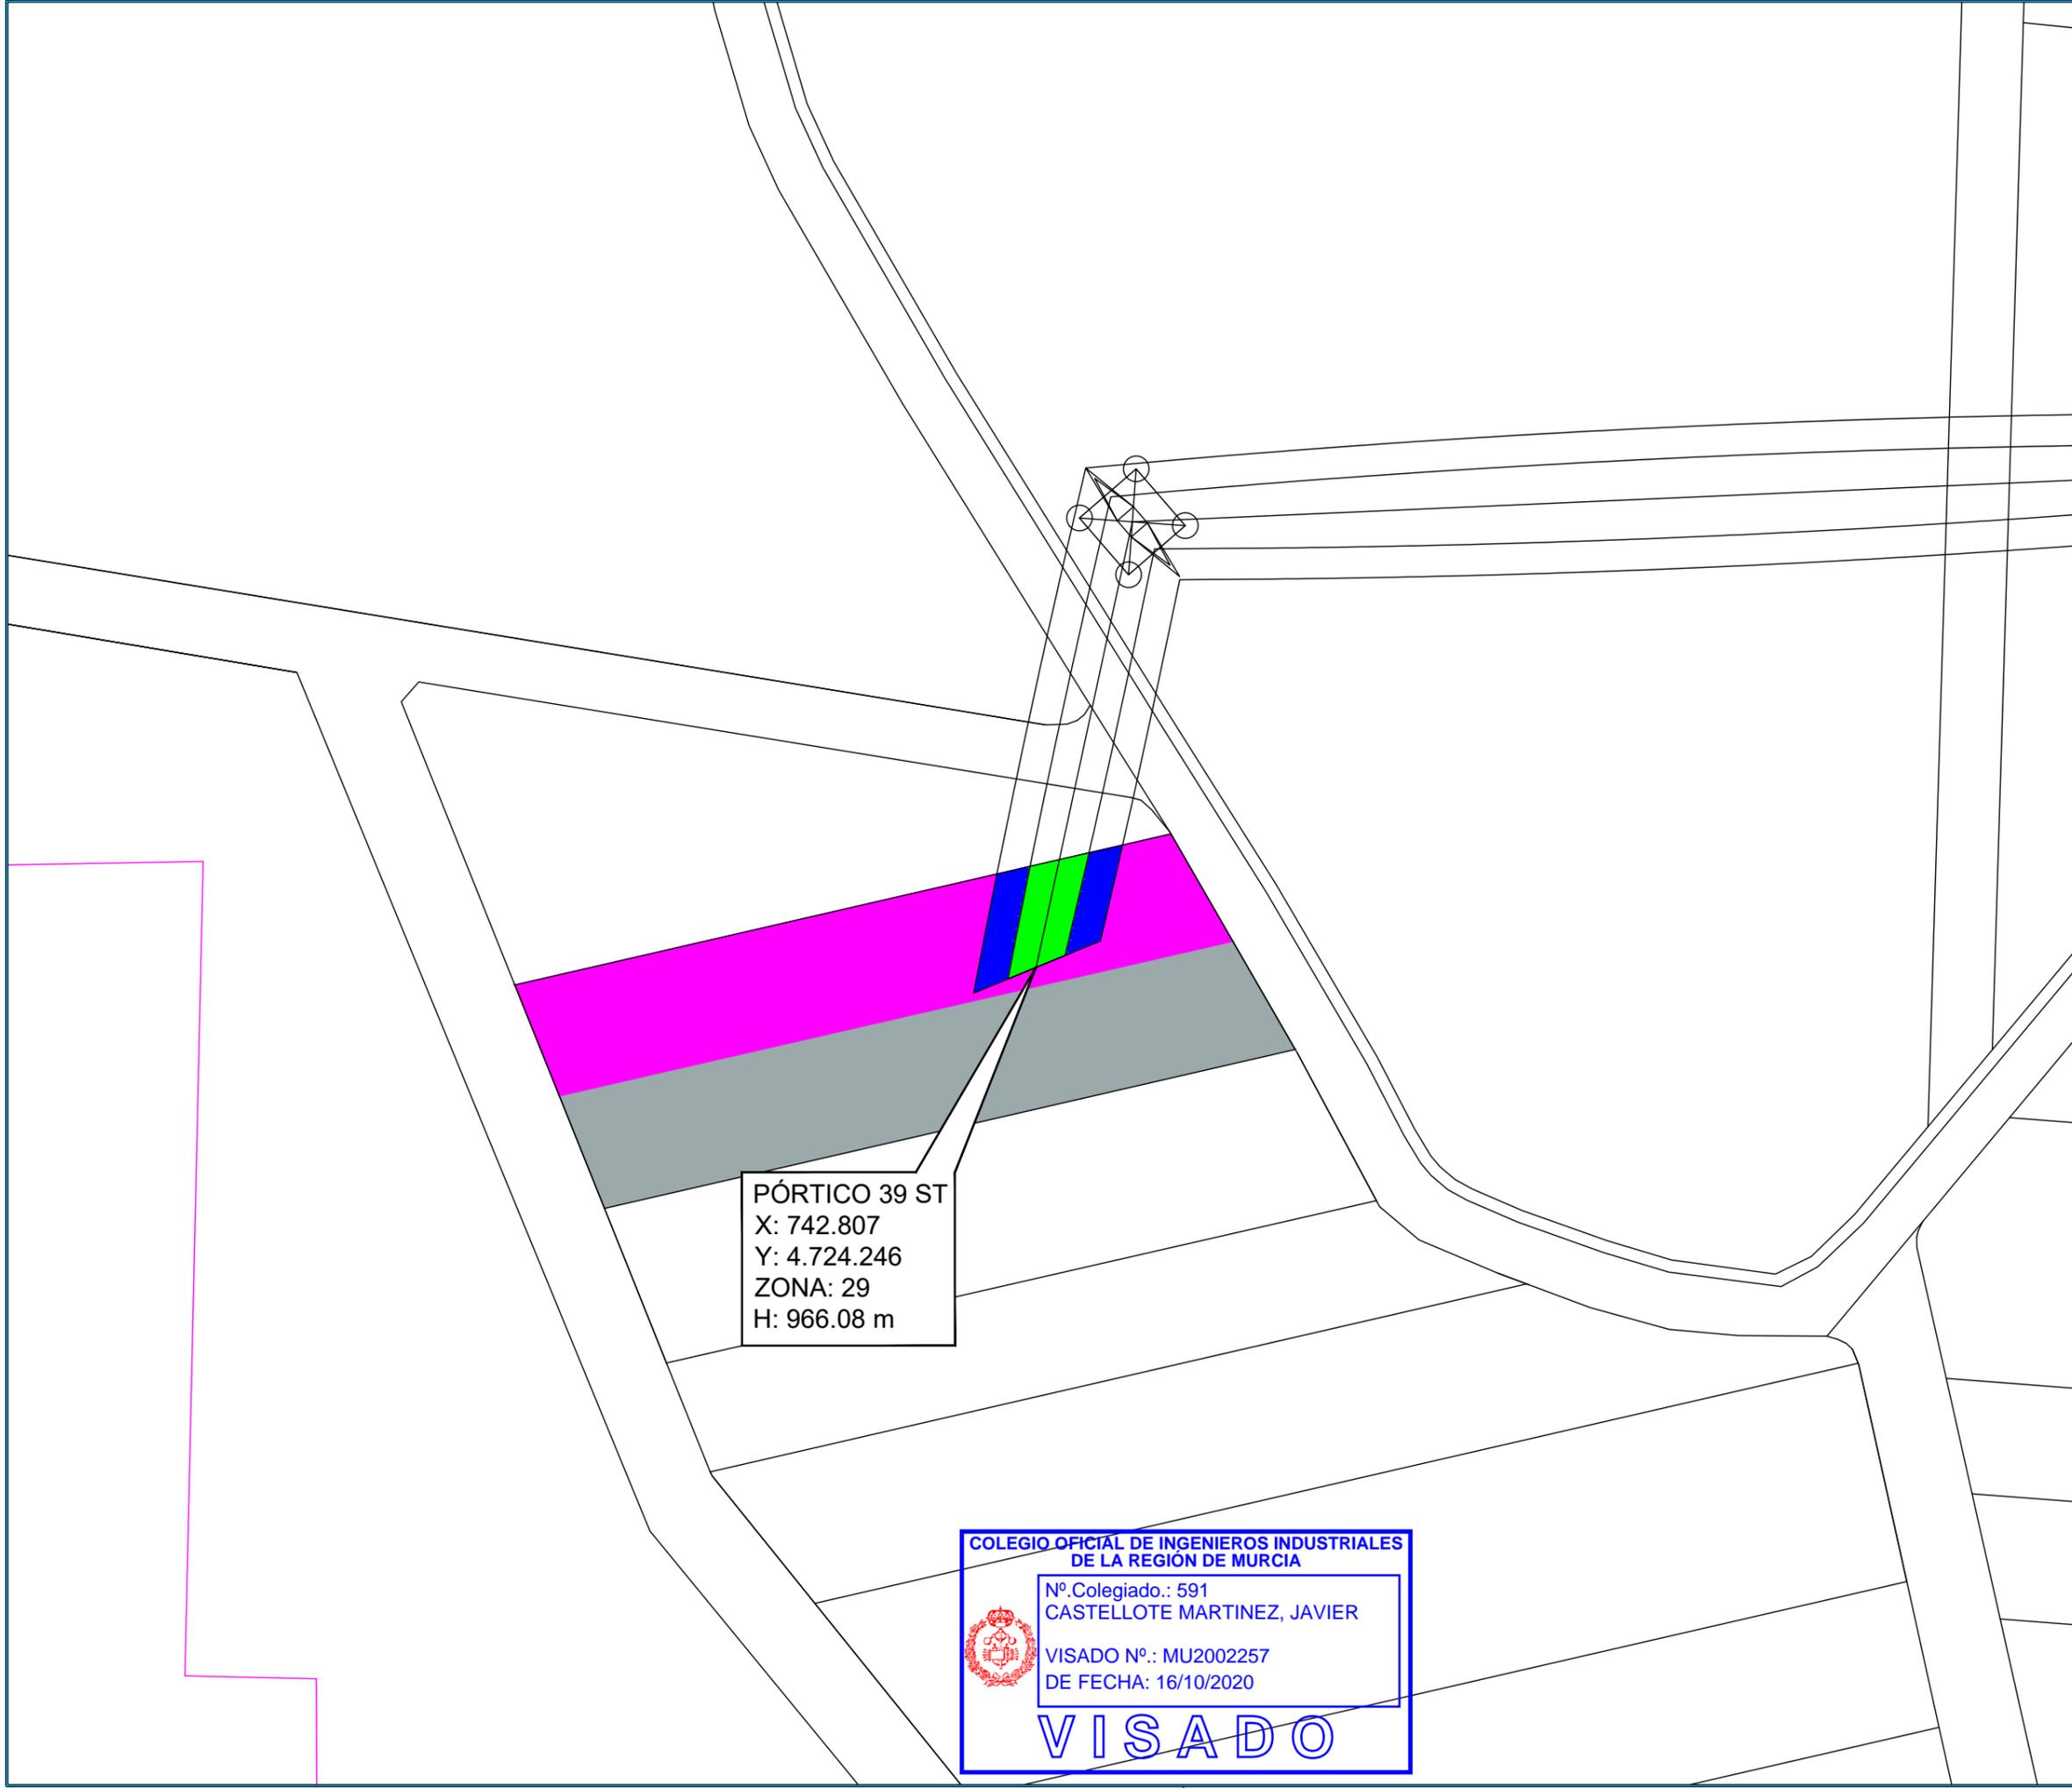

NOTAS:

NORTE
↑
0°

270° 180°

S S-O S-E

VISADO
COII

REGIÓN DE MURCIA
MU2002257
16/10/2020

REF. CATASTRAL
24126A202000270000YS
Polígono 202 Parcela 27

LEYENDA

	EXPROPIACIÓN EN PLENO DOMINIO
	SUPERFICIE SERVIDUMBRE PERMANENTE DE PASO
	SUPERFICIE DE AFECCIÓN
	OCUPACIÓN TEMPORAL

DENOMINACIÓN

LONGITUD LINEA AEREA (m)	42.30
EXPROPIACIÓN EN PLENO DOMINIO (m²)	-
SUPERFICIE SERVIDUMBRE PERMANENTE DE PASO (m²)	336.78
SUPERFICIE DE AFECCIÓN (m²)	760.00
OCUPACIÓN TEMPORAL (m²)	2095.00

REV.	FECHA	DESCRIPCIÓN	
REVISIONES			
DISEÑADO	COMPROBADO	APROBADO	Vº Bº CLIENTE
JBD	JCC	JCM	SI
FECHA:		ESCALA(S):	
AGOSTO-2020		1:1000	

Progressum
Energy Developments

INGENIERÍA MURCIANA S.L.

Paseo del Club Deportivo 1. Edif 06 A, 1ª Planta.
Parque Empresarial La Finca.
Somasaguas, Pozuelo de Alarcón, Madrid
Tel.: +34 91 799 71 81

PROMOTOR: ROBLE NEW ENERGY S.L.

PROYECTO: LÍNEA DE EVACUACIÓN LAAT 132 kV
SET VILLAMECA I y II-SET EÓLICOS DE VILLAMECA

SITUACIÓN: T.M. BENAVIDES-QUINTANA DEL CASTILLO-VILLAMEJIL

PLANO: REF. CATASTRAL
24126A202000270000YS
Polígono 202 Parcela 27

PROY. N°.	TAMAÑO	N° PLANO	HOJA	REV.
01	A3	PA-72	72	

PÓRTICO 39 ST
X: 742.807
Y: 4.724.246
ZONA: 29
H: 966.08 m

COLEGIO OFICIAL DE INGENIEROS INDUSTRIALES DE LA REGIÓN DE MURCIA

Nº Colegiado.: 591
CASTELLOTE MARTINEZ, JAVIER

VISADO Nº.: MU2002257
DE FECHA: 16/10/2020

VISADO

Documento visado por el Colegiado con número: MU2002257