



EMPLAZAMIENTO

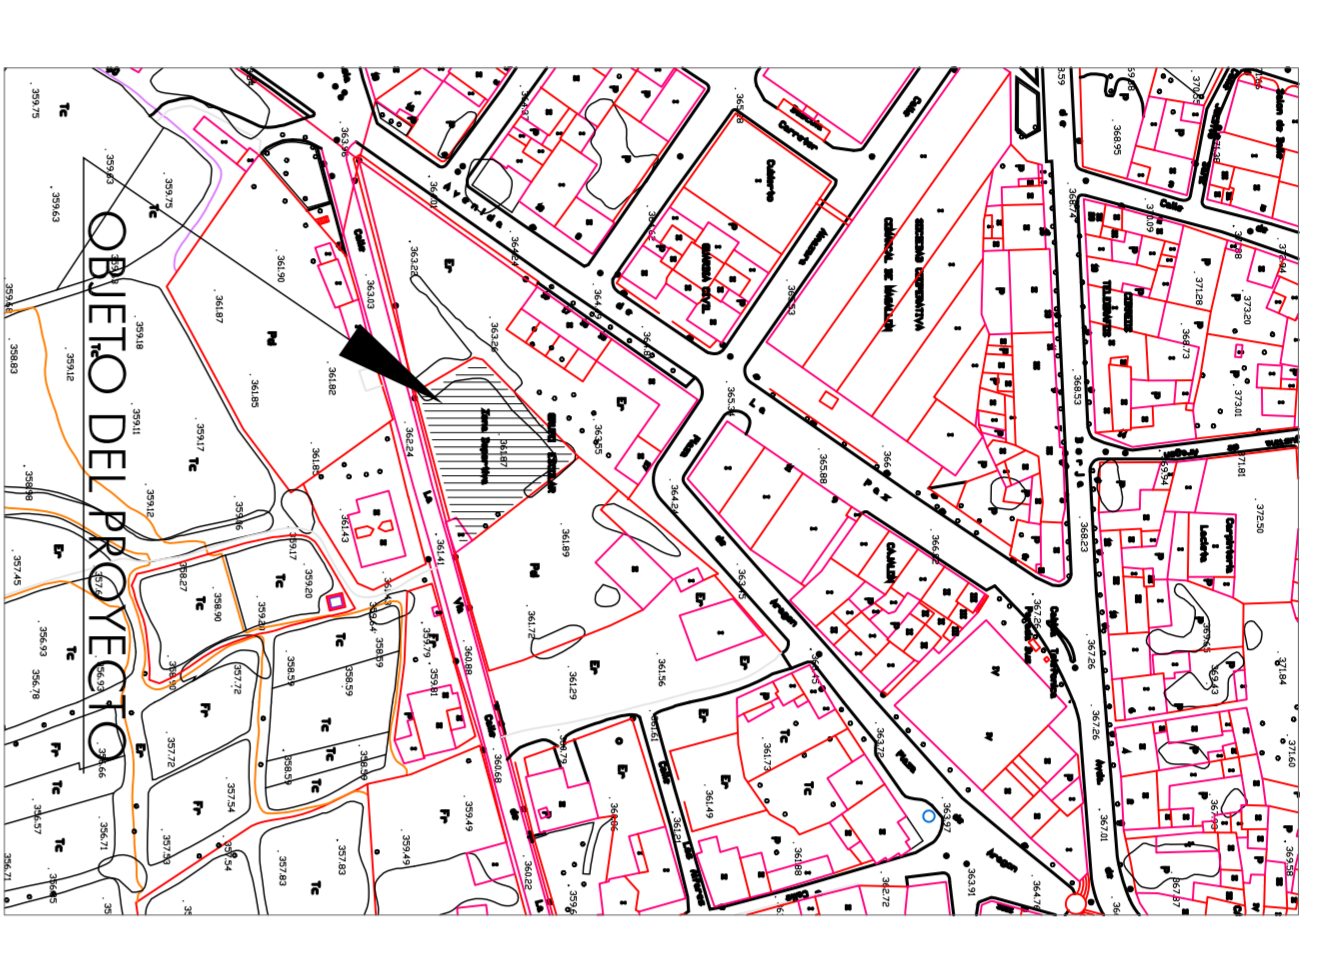

PLANTA PRIMERA

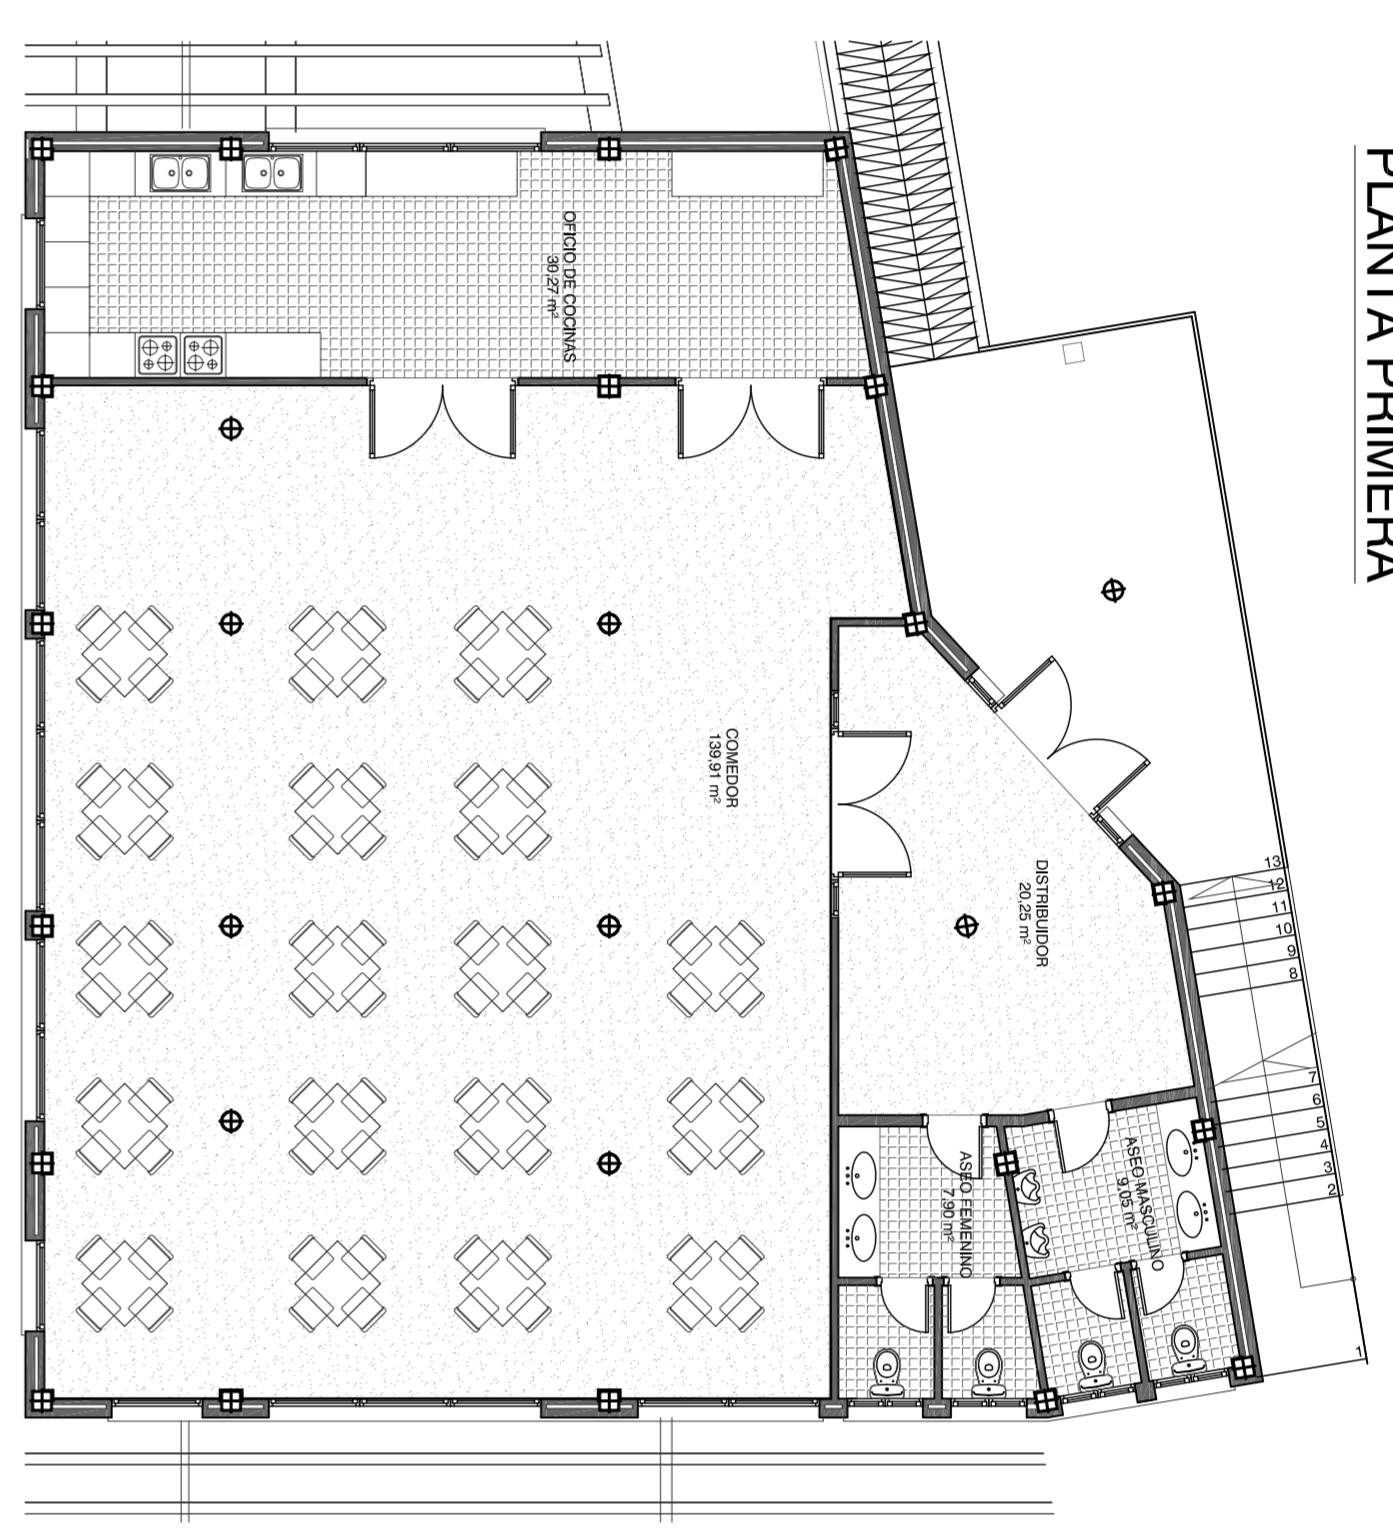

PLANTA BAJA

