



PLANTA
E: 1 / 250

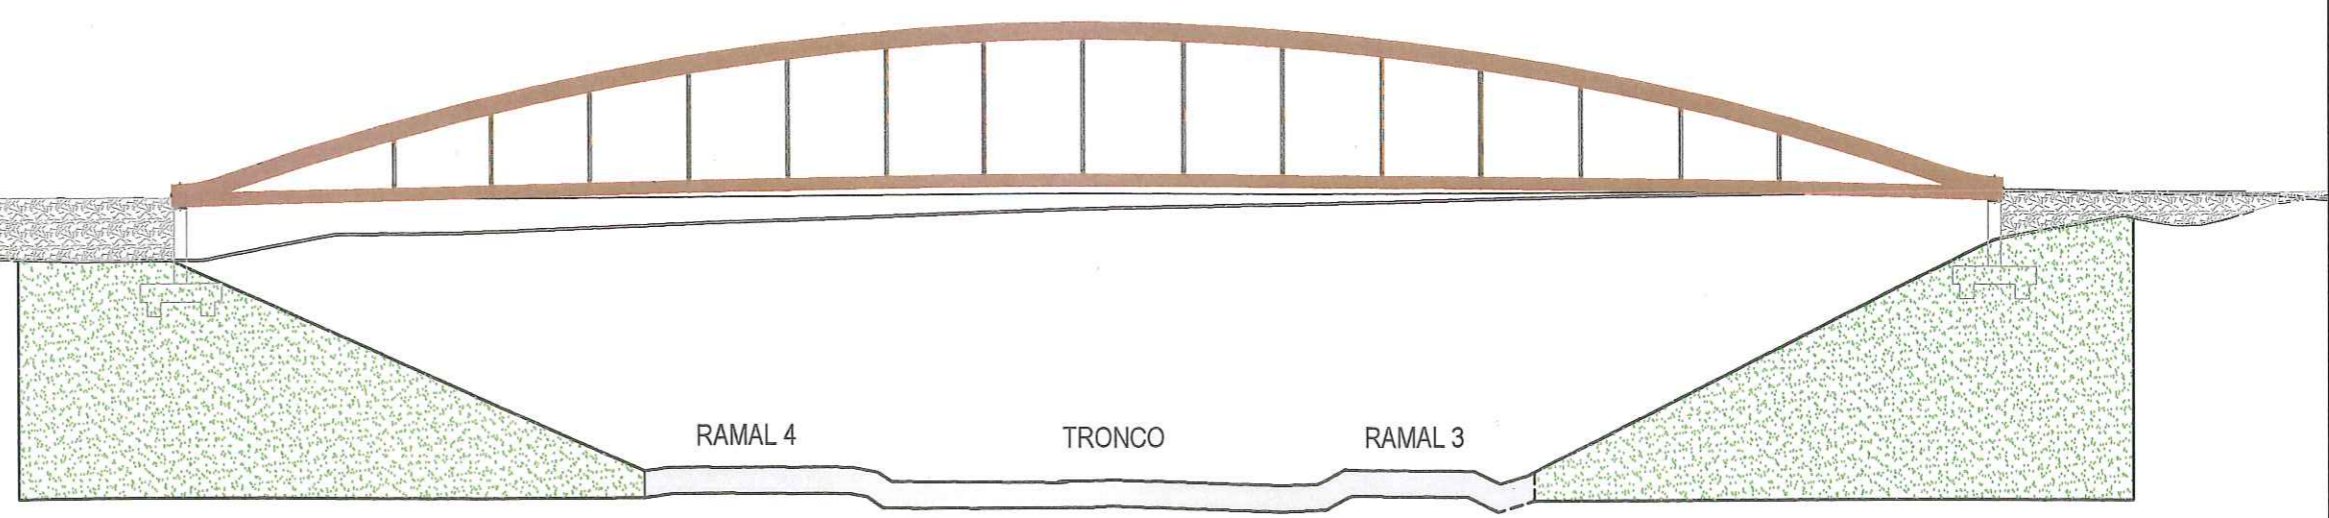

PERFIL LONGITUDINAL
E: 1 / 150

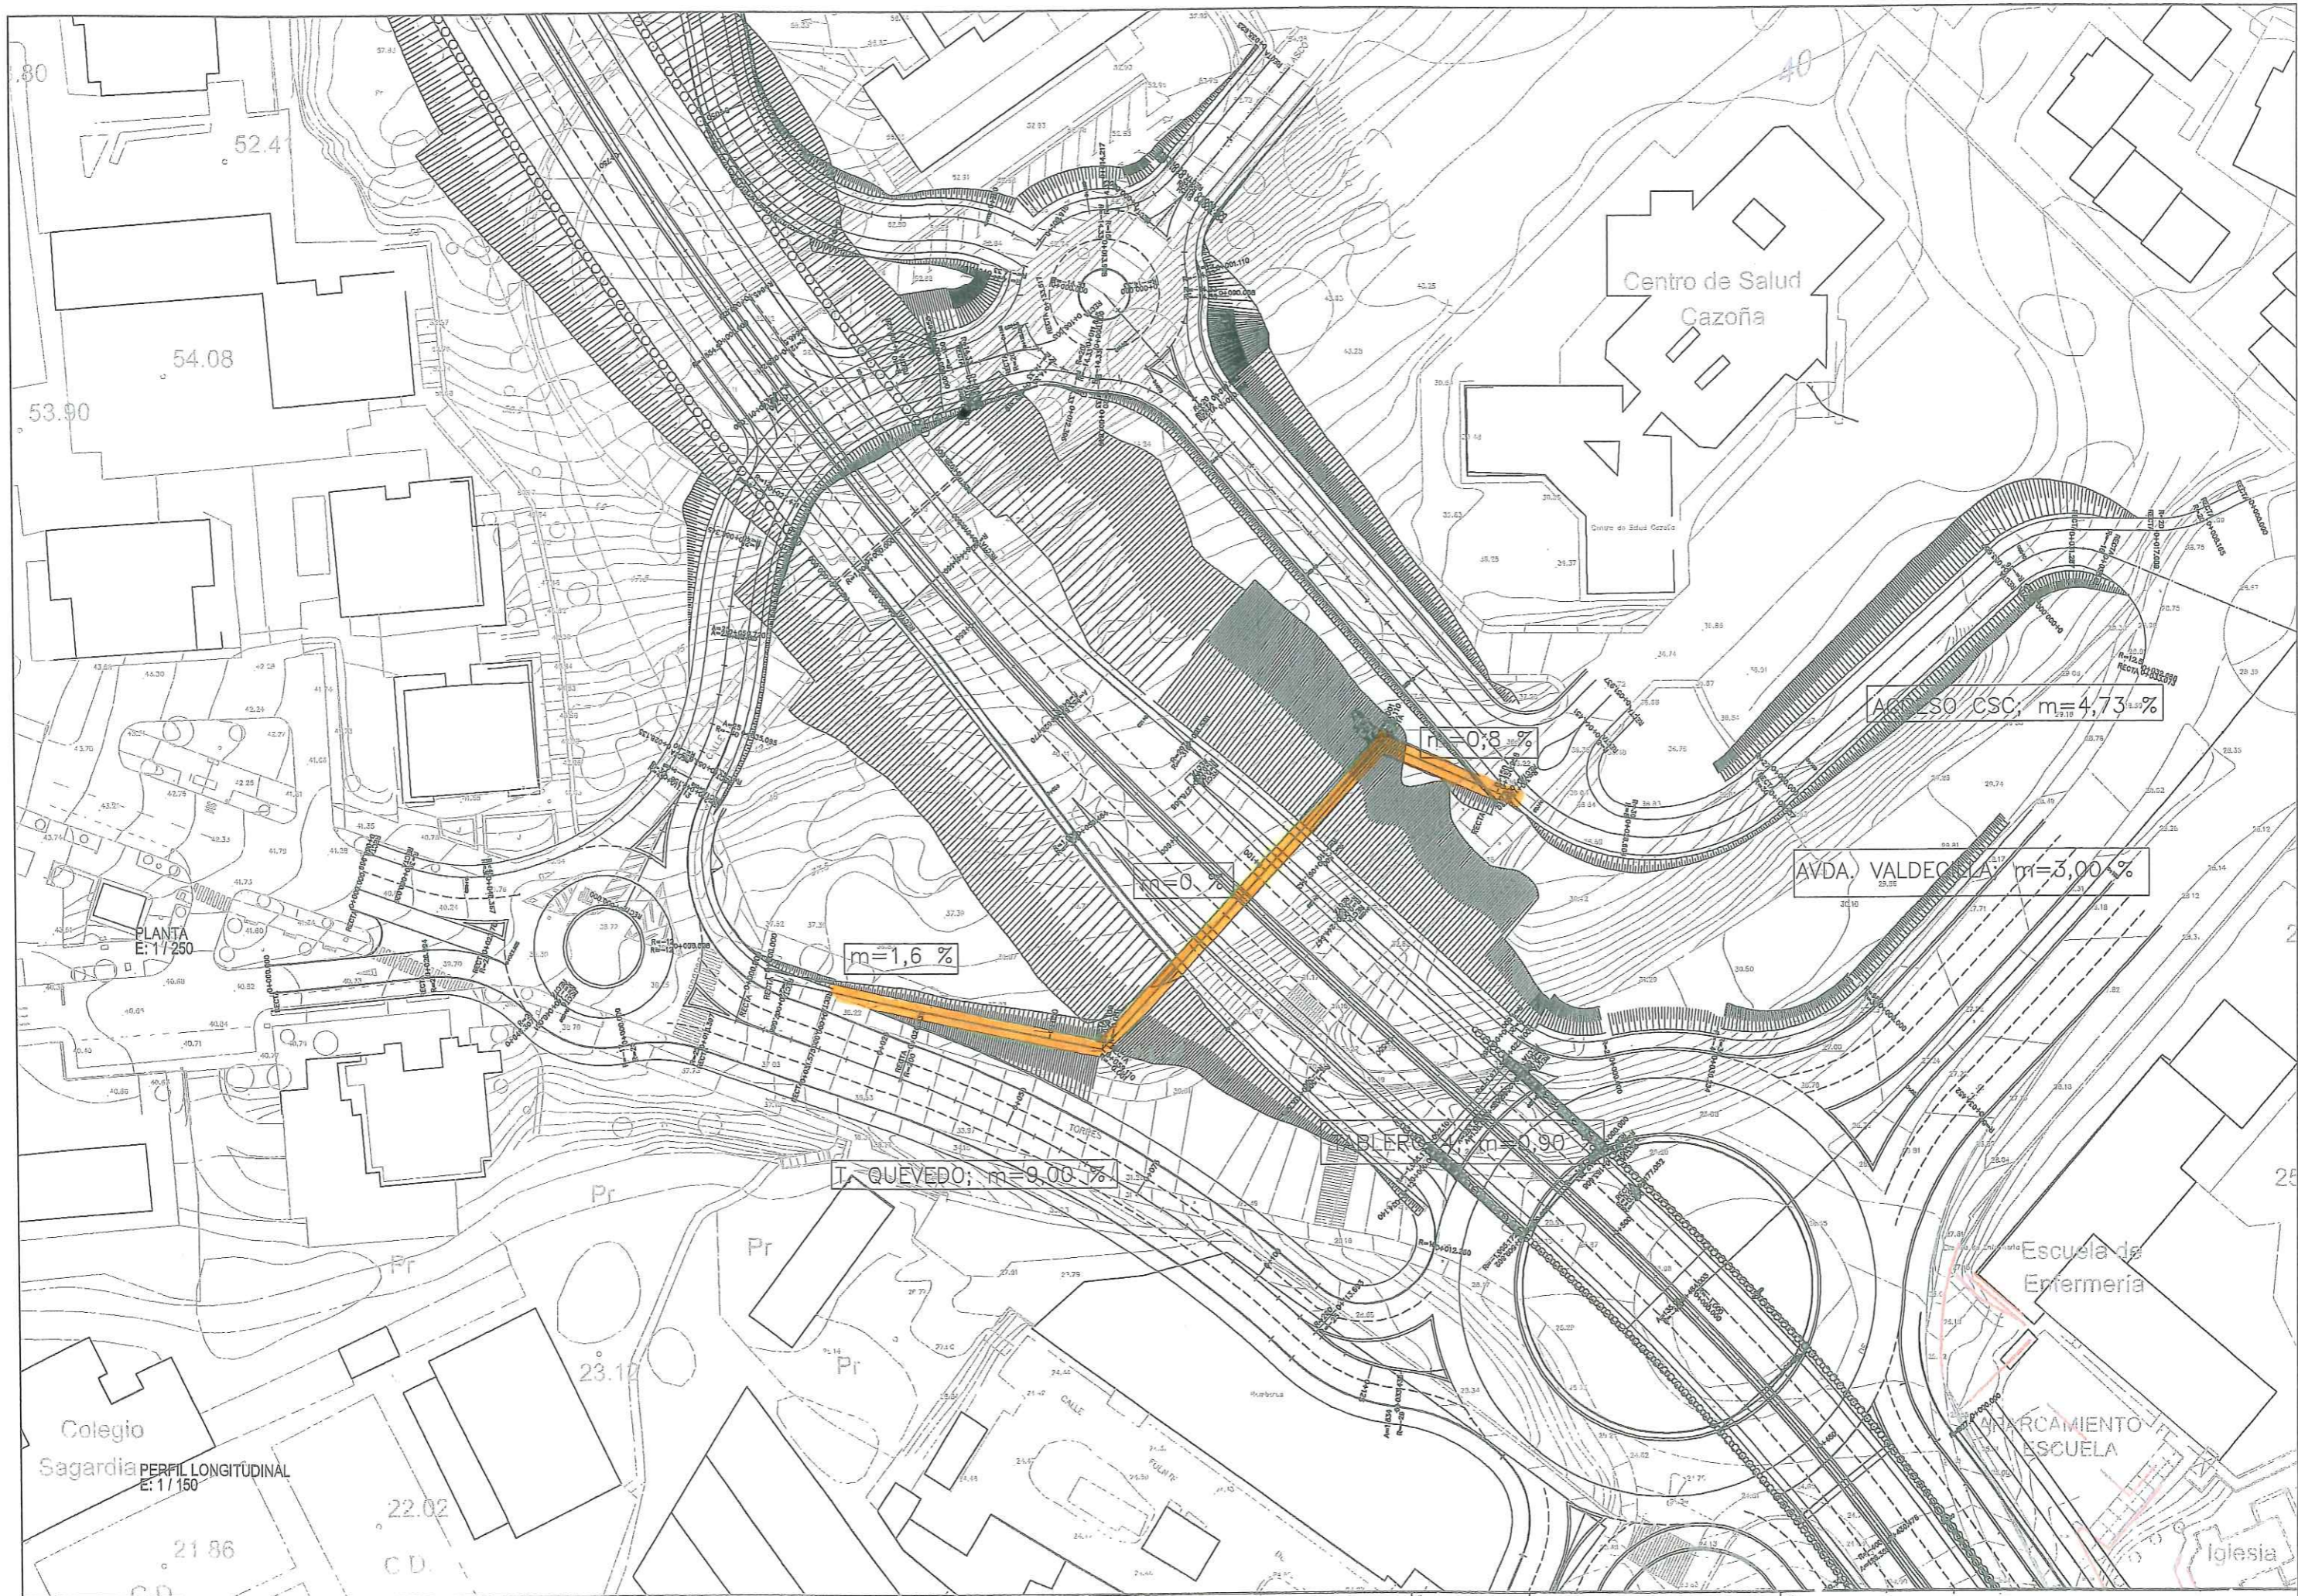

Centro de Salud
Cazaña

ACCESO CSC; m=4,73%

AVDA. VALDEOLA; m=3,00%

m=1,6%

m=0,8%

m=0,90%

m=9,00%

PLANTA
E: 1/250

PERFIL LONGITUDINAL
E: 1/150

Colegio

Sagardia

Escuela de
Enfermería

PARCAMIENTO
ESCUELA

Iglesia

21.86

22.02

23.17

54.08

53.90

52.4

80

40

25